



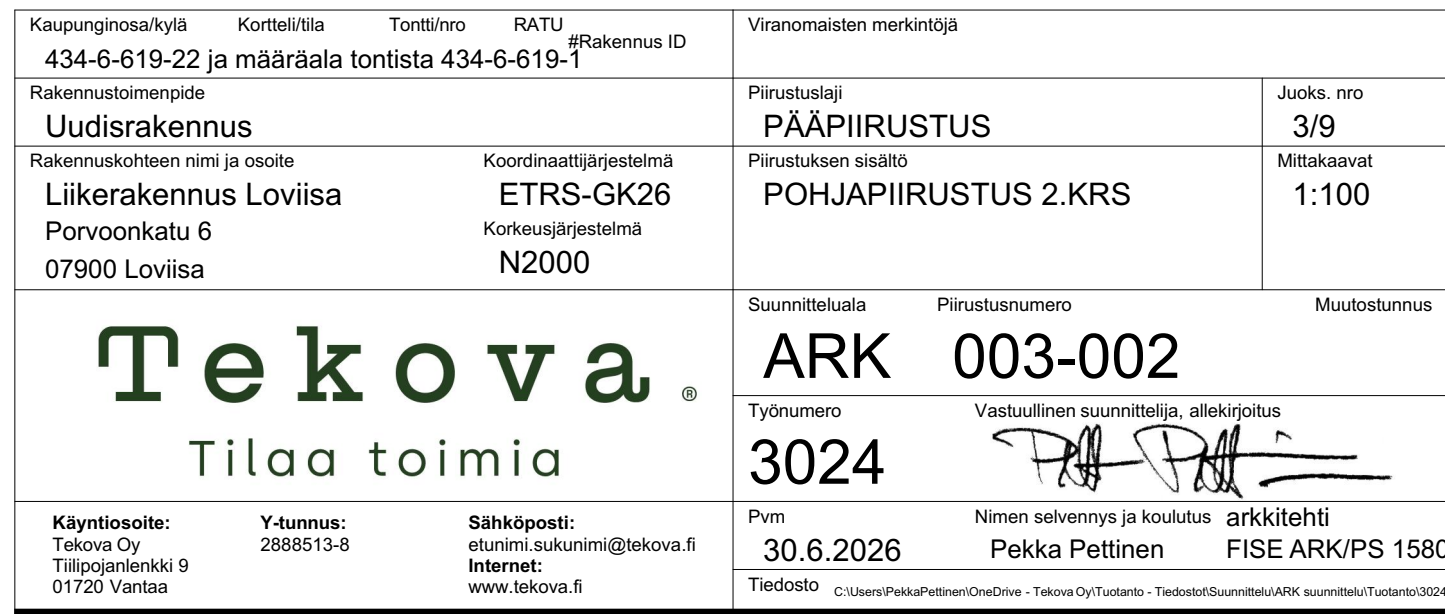


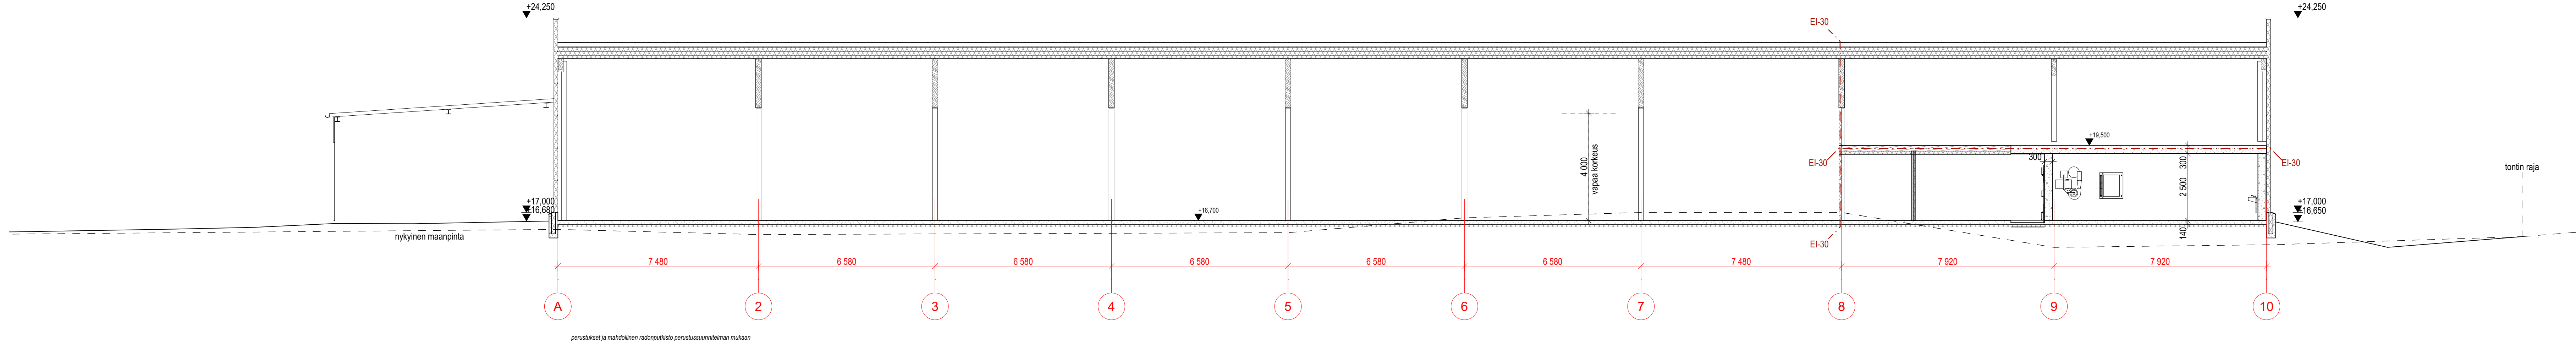


LEIKKAUS A-A



LEIKKAUS B-B

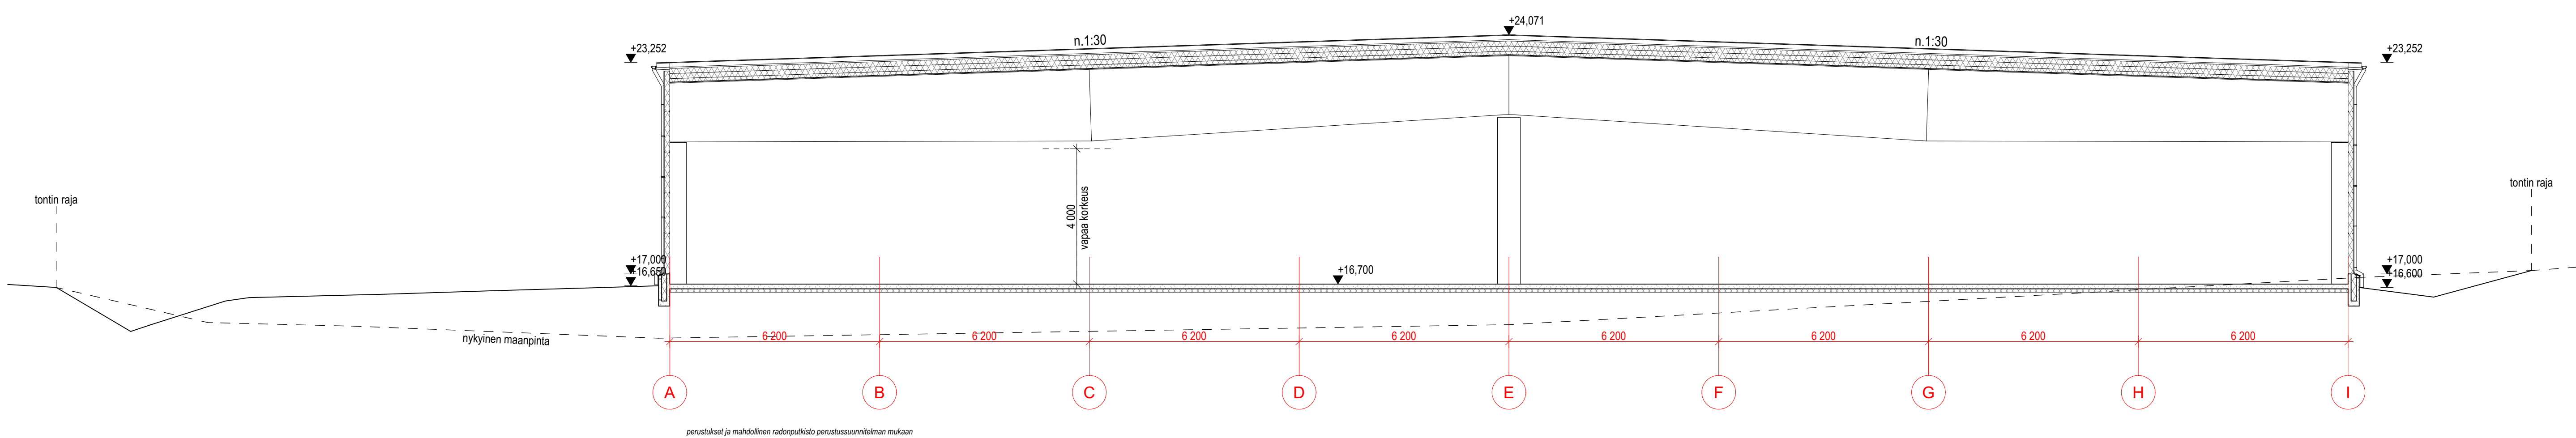

LEIKKAUS C-C

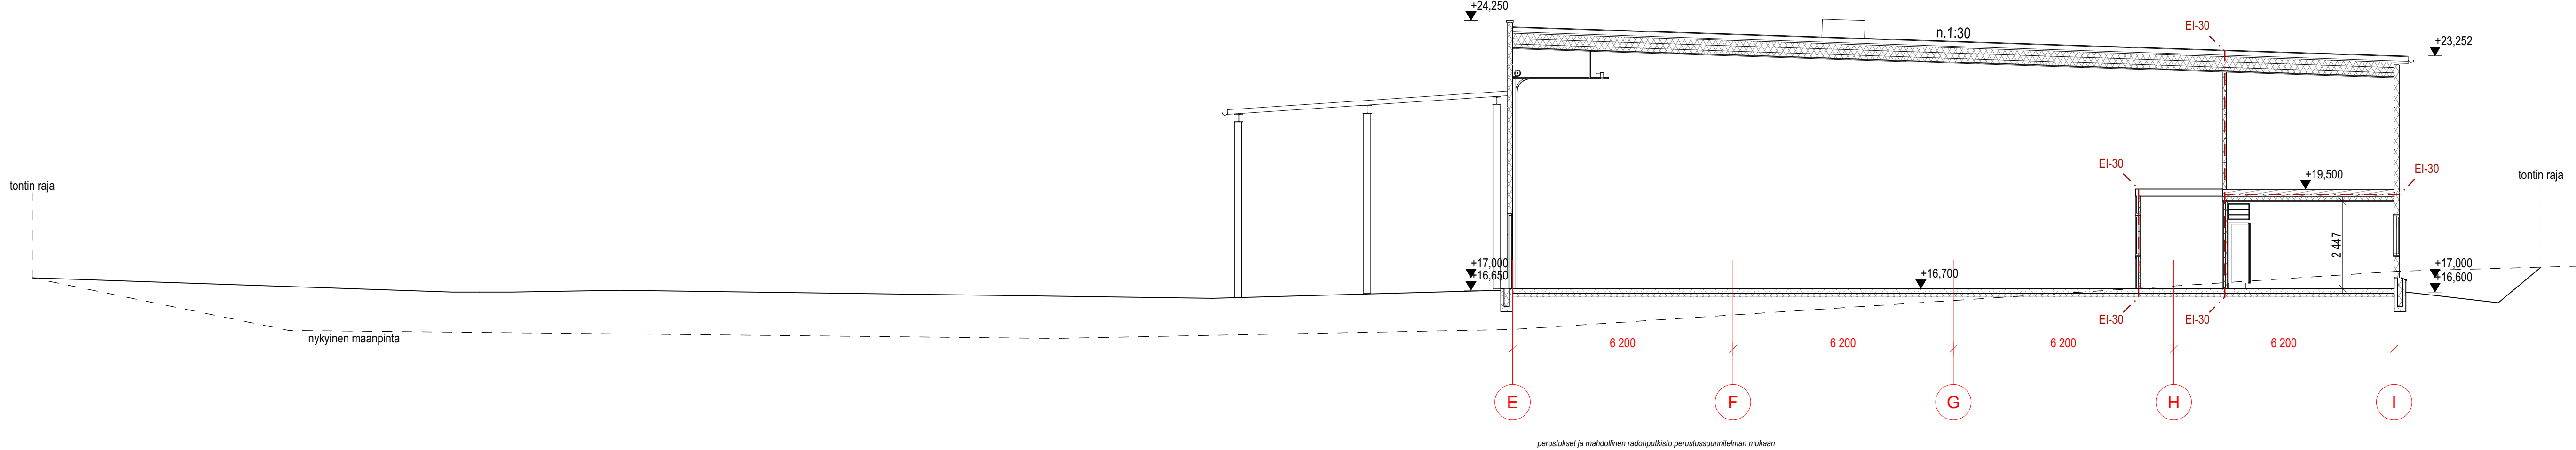

Kaupunginosa-alue 434-6-619-22 ja määräala tontista 434-6-619-1	Korttelin Rakennus ID	Tontin Rakennus ID	Viranomaisen merkintä
Rakennuskohteen nimi ja osoite Uudisrakennus Liikerakennus Loviisa Porvoonkatu 6 07900 Loviisa	Koordinaattijärjestelmä ETRS-GK26 Kohteiden järjestelmä N2000	Piirustuksen sisältö PÄÄPIIRUSTUS LEIKKAUKSET	Julk. no 6/9 Mittakaava 1:100
Käyntiosoite Tekova Oy Tilipankin katu 9 01720 Vantaa	Y-tunnus 288513-8 Sähköposti etunimi.sukunimi@tekova.fi Internet www.tekova.fi	Suunnitteluala Päätösnumero 004-001 Työnumero 3024 Pvm 30.6.2026 Tiedosto C:\Users\pauhin\OneDrive - Tekova Oy\Tiedot - Tekova\Suunnittelu\ARK\suunnittelu\ark\ark001\Puhtu Lomae	Muodostumus ARK 004-001 Vastuullinen suunnittelija, allekirjoitus Pekka Pettinen FISE ARK/PS 1580

This architectural elevation drawing shows the side profile of a building. The facade is composed of several sections: a small entrance on the left (12), a long central section with horizontal panels and windows (1, 3, 4, 10), a section with a large logo and text (7, 3, 13, 12, 9, 5), and a small structure on the right (2). The building is situated on a sloping terrain, with a ramp leading up to the entrance. Elevation markers are provided at various points: +24.250 at the top right, +17.000 at the entrance level, and +16.400 at the base of the ramp. The drawing is labeled 'JULKISIVU ETELÄ' (Exterior Elevation) and includes a scale bar.

1. VESIKATE, kumibitumikermi, harmaa
2. ULKOSEINÄPANEELI JA LIITYVÄT PELLITYKSET, tumman harmaa RAL7016 / RR23
3. ULKOSEINÄPANEELI JA LIITYVÄT PELLITYKSET, punainen RAL3020
4. ULKOSEINÄPANEELI JA LIITYVÄT PELLITYKSET, valkoinen RAL9010 / RR20
5. PERFOROITU PROF.PELTI, avoin >30%, tumman harmaa RAL 7016 / RR23
6. VERKKOAITA, tumman harmaa RAL7016 / RR23
7. SOKKELIT, betoni, harmaa
8. LASISEINÄJÄRJESTELMÄ, tumman harmaa RAL 7016 / 7024
9. IKKUNAT- JA OVET, tumman harmaa RAL 7016 / 7024
10. IKKUNAT- JA OVET, valkoinen RAL9010 / RR20
11. IKKUNAT- JA OVET, punainen RAL3020
12. PILARIT, PALKIT JA KATOKSET, tumman harmaa RAL 7016 / RR23
13. NOSTO-OVET, tumman harmaa RAL 7016 / 7024
14. LASI, kirkas

[illegible]