



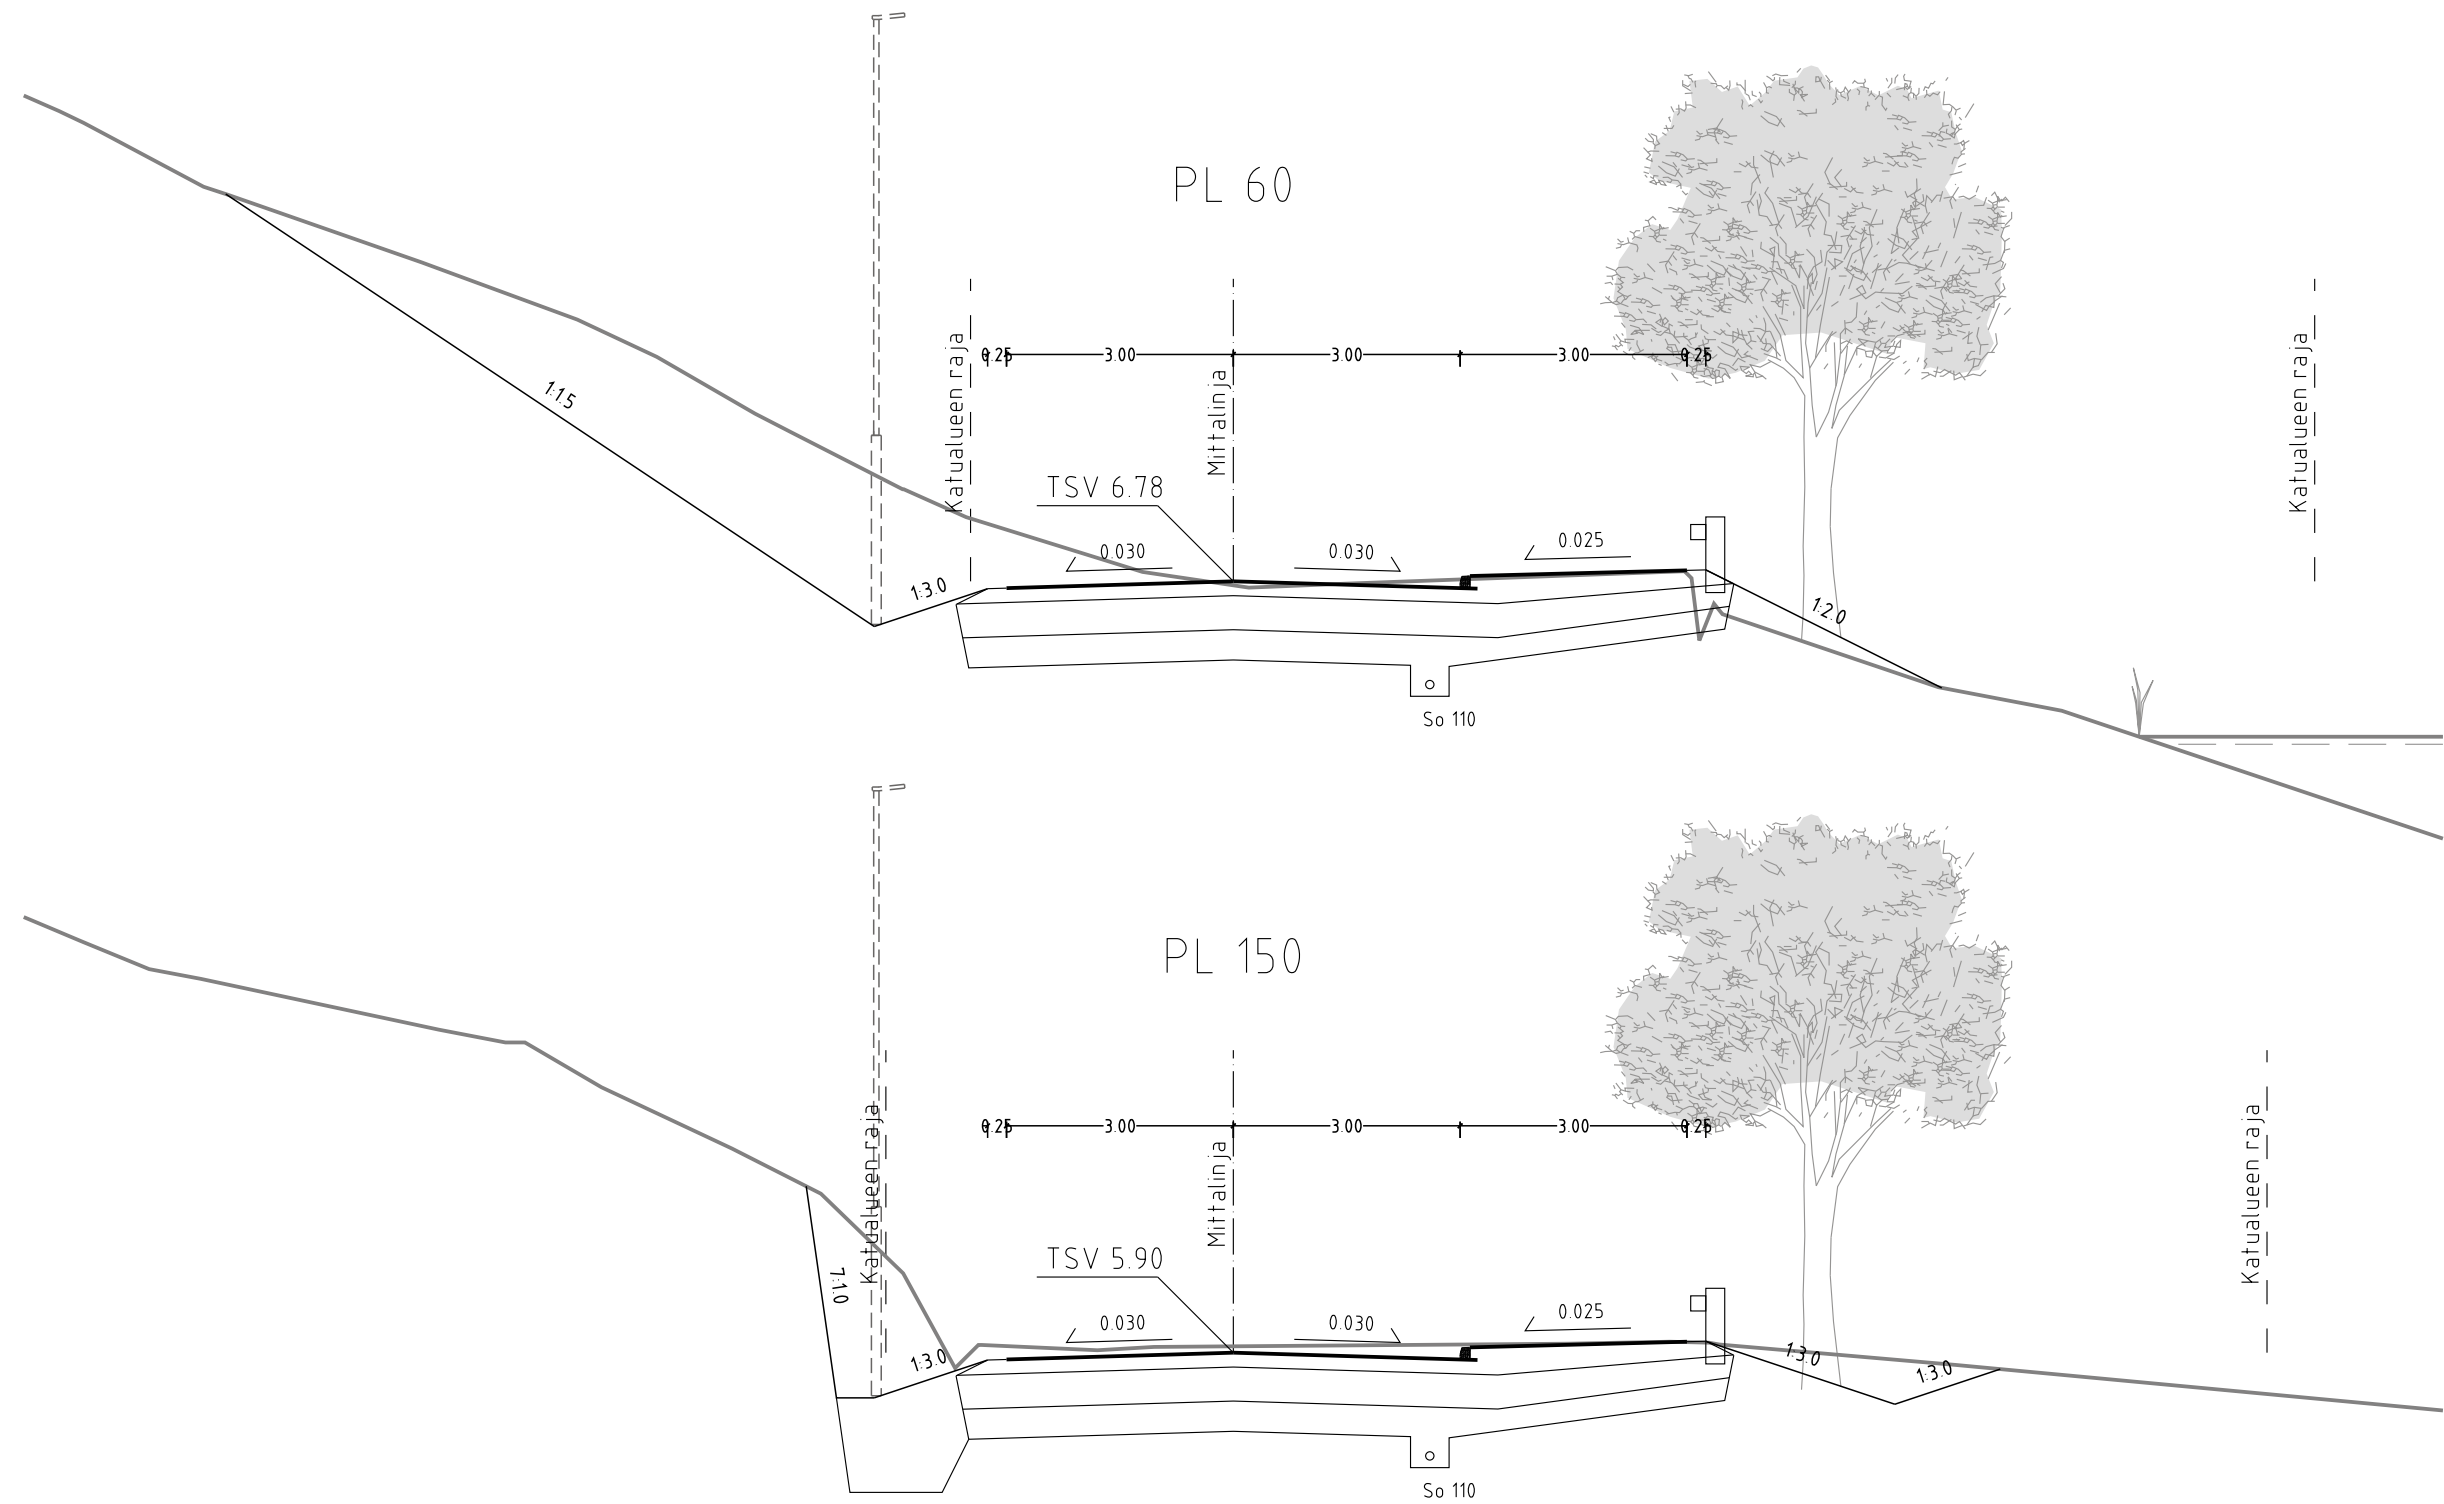

Piirustuslaji/ Slog av ritning	Rakennustoimenpide/ Byggnadsåtgärd	Piirustuksen sisältö/ Ritningens innehåll	Mittak./ Skala
Katupiirustus	Kadunrakennus	Pituusleikkaus	1:1000/1:100
Kaupunginosa/ Stadsdel	Kortteli, tila/ Kvarter, lägenhet	Poikkileikkaukset	1:100
30. Pernaja			
Rakennuskohteen nimi ja osoite/ Byggsplatsens namn och adress		Suun./ plan, sekt.	Työ nro/ Arb. nr
STAFFAKSENTIE plv -10-200		Piir. nro/ Ritn. nr	Muutos/ Ändring
		02	
		Päiväys/ Datum	
		Suun./ Plan.	Nim./ Namn
		SP	26.2.2025
		Hyök./ Godk.	Nim./ Namn

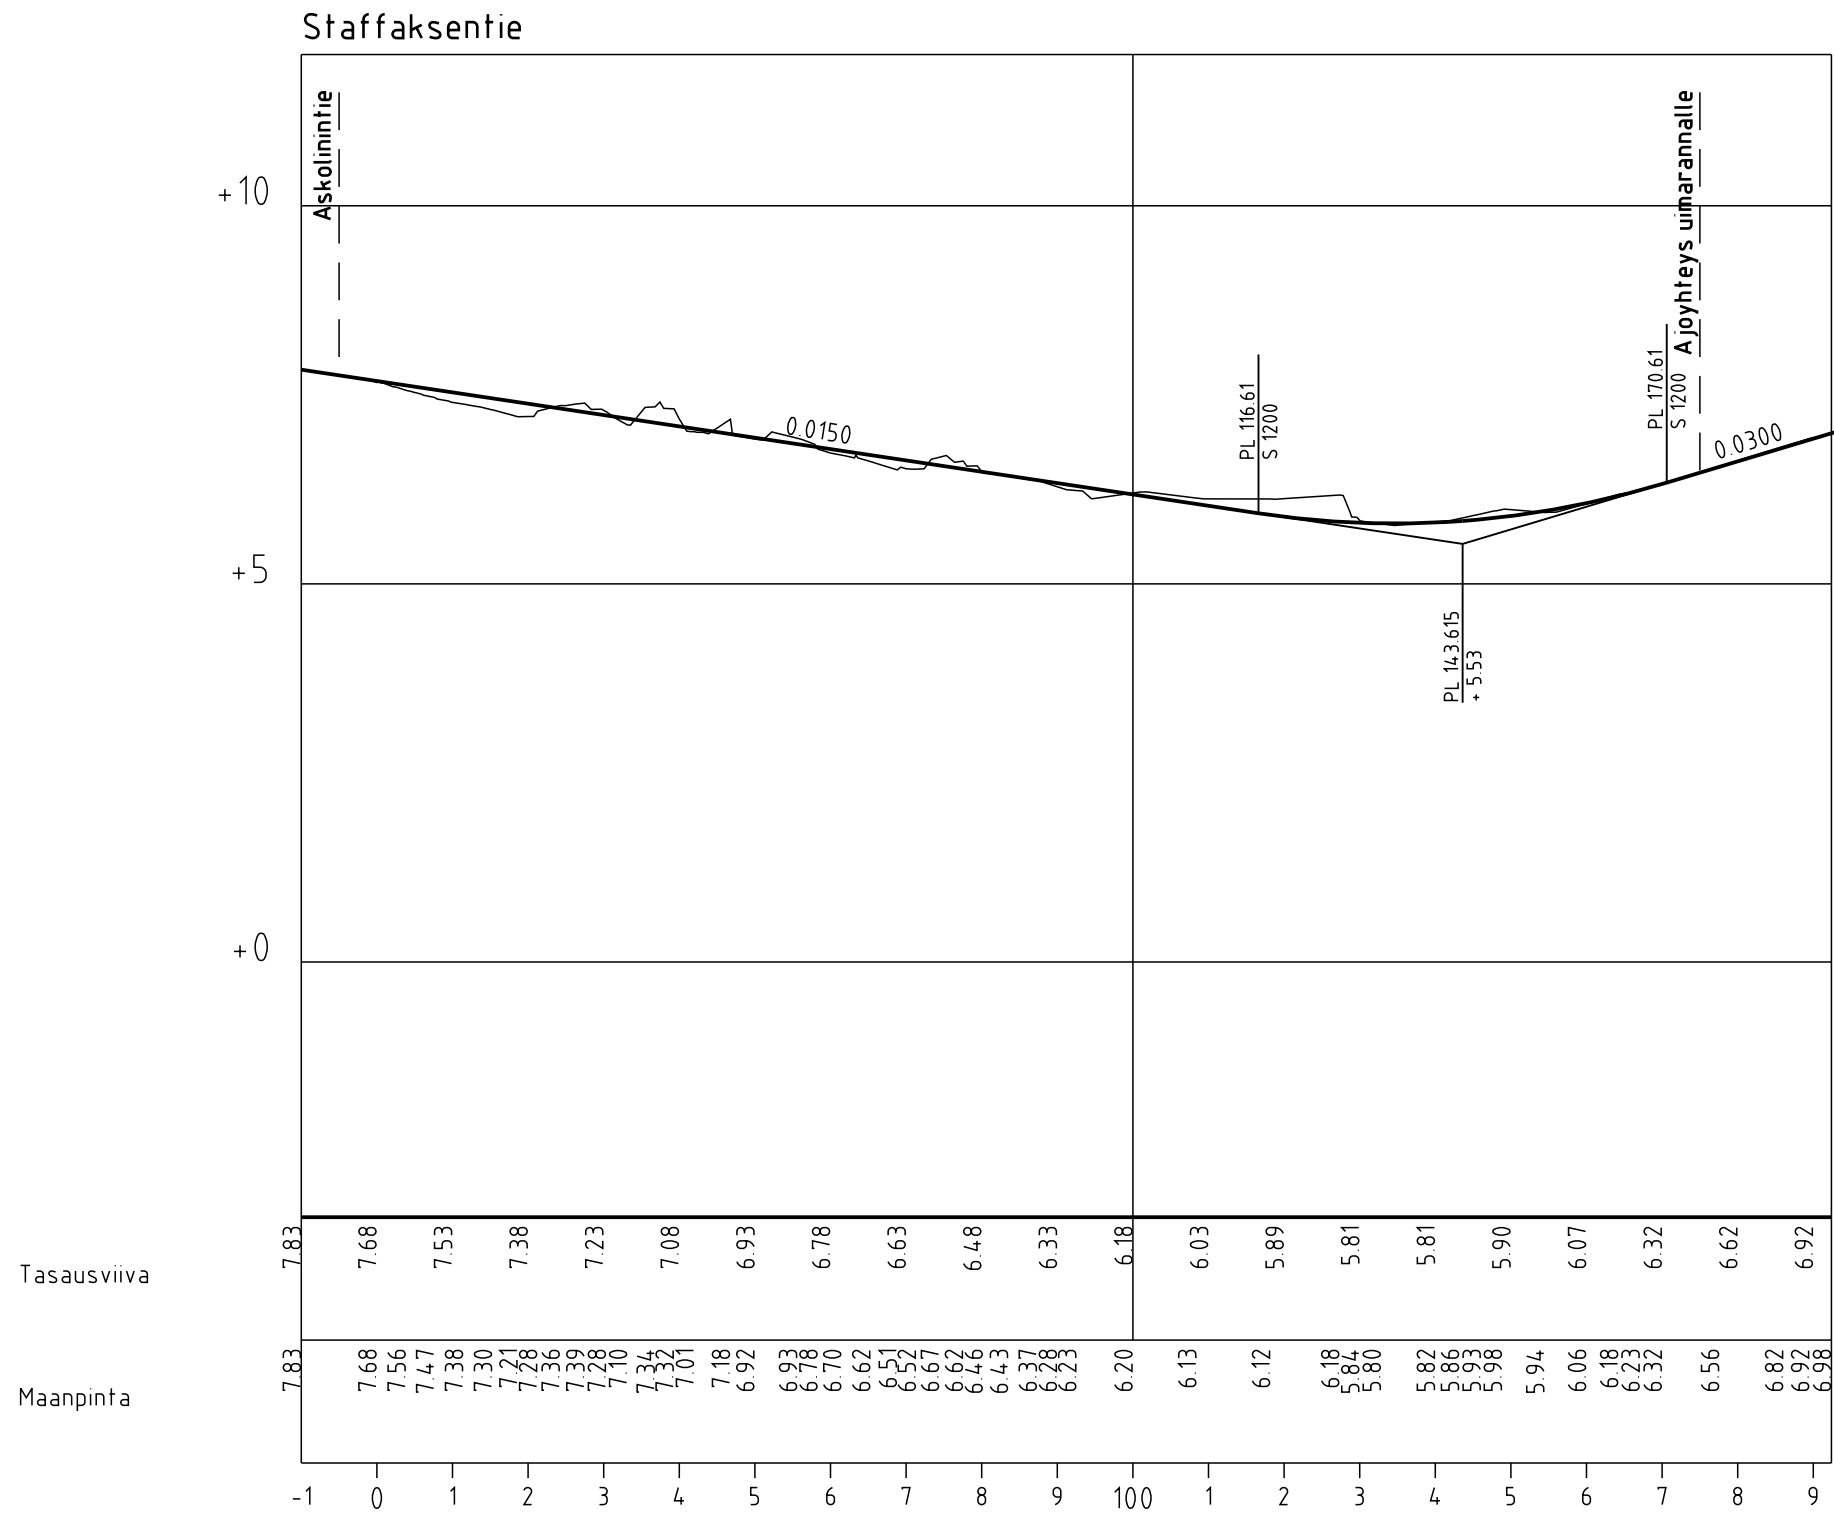

LOVIISAN KAUPUNKI/LOVISA STAD
ELINKENO- JA INFRASTRUKTUURIKESKUS
CENTRALEN FÖR NÄRINGS- OCH INFRASTRUKTUR
Itäinen Tullikatu 17/ Östra Tullgatan 17
07900 LOVIISA/ 07900 LOVISA