


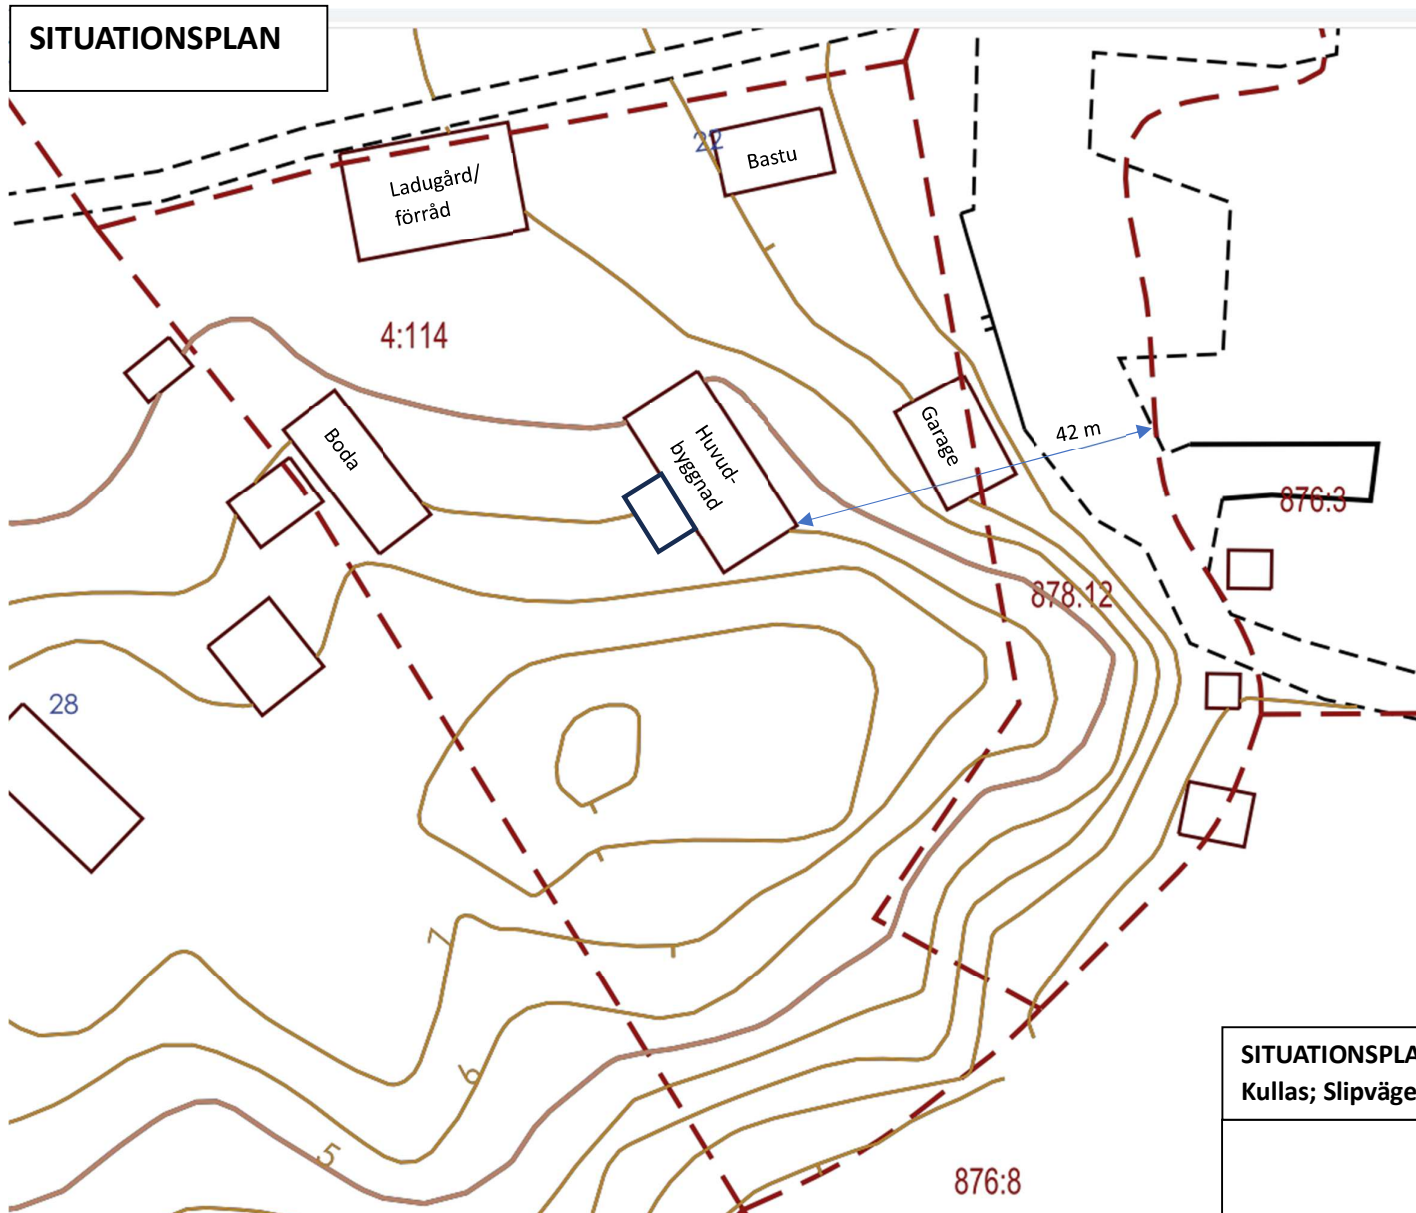

Situationsplanen visar nuläget samt läget när den nuvarande huvudbyggnaden ersatts med en ny byggnad på samma grund – ingen inverkan på situationsplanen.

Byggnadernas mått och arealer:

Huvudbyggnad (2 vån):
 $14,05 \times 6,68 + 3,30 \times 5,08 = 111 \text{ m}^2$

Boda (2 vån): $14,70 \times 5,95 = 87 \text{ m}^2$

Ladugård / förråd (2 vån):
 $16,7 \times 8,55 = 143 \text{ m}^2$

Bastu (1 vån): $7,55 \times 4,80 = 36 \text{ m}^2$

Garage (1 vån): $7,75 \times 5,1 = 40 \text{ m}^2$

Avstånd från huvudbyggnad till närmaste strand 42 m.

SITUATIONSPLAN
Kullas; Slipvägen 22, 07780 Härpe; 434-442-4-114