



ALUSTAVA


MUUTOS				
Losa 434	korttel/tila 442	tontti/no 4-114	koordinaattijärjestelmä ETRS-GK26 N2000	rakennustunnus -
rakennustoimenpide TALO KORJAUS			piirustuslaji PÄÄPIIRUSTUS	juoks. no
			piirustuksen sisältö Asemapiirustus	mittakaavat 1:316, 39
suunn.ala		työ no	piir.no	muutos
nordbim		ARK	103	AR 002-001
		päiväys		
		pp.kk.vvvv		



ALUSTAVA

MUUTOS				
k.osa 434	kortteli/tila 442	tontti/rno 4-114	koordinaattijärjestelmä ETRS-GK26 N2000	rakennustunnus -
rakennustoimenpide TALO KORJAUS			piirustuslaji PÄÄPIIRUSTUS	juoks. no
			piirustuksen sisältö 01 Kerros	mittakaavat 1:50

nordbim	suunn.ala	työ no	piir.no	muutos
	ARK	103	AR 003-001	
	päiväys			
	pp.kk.vvvv			

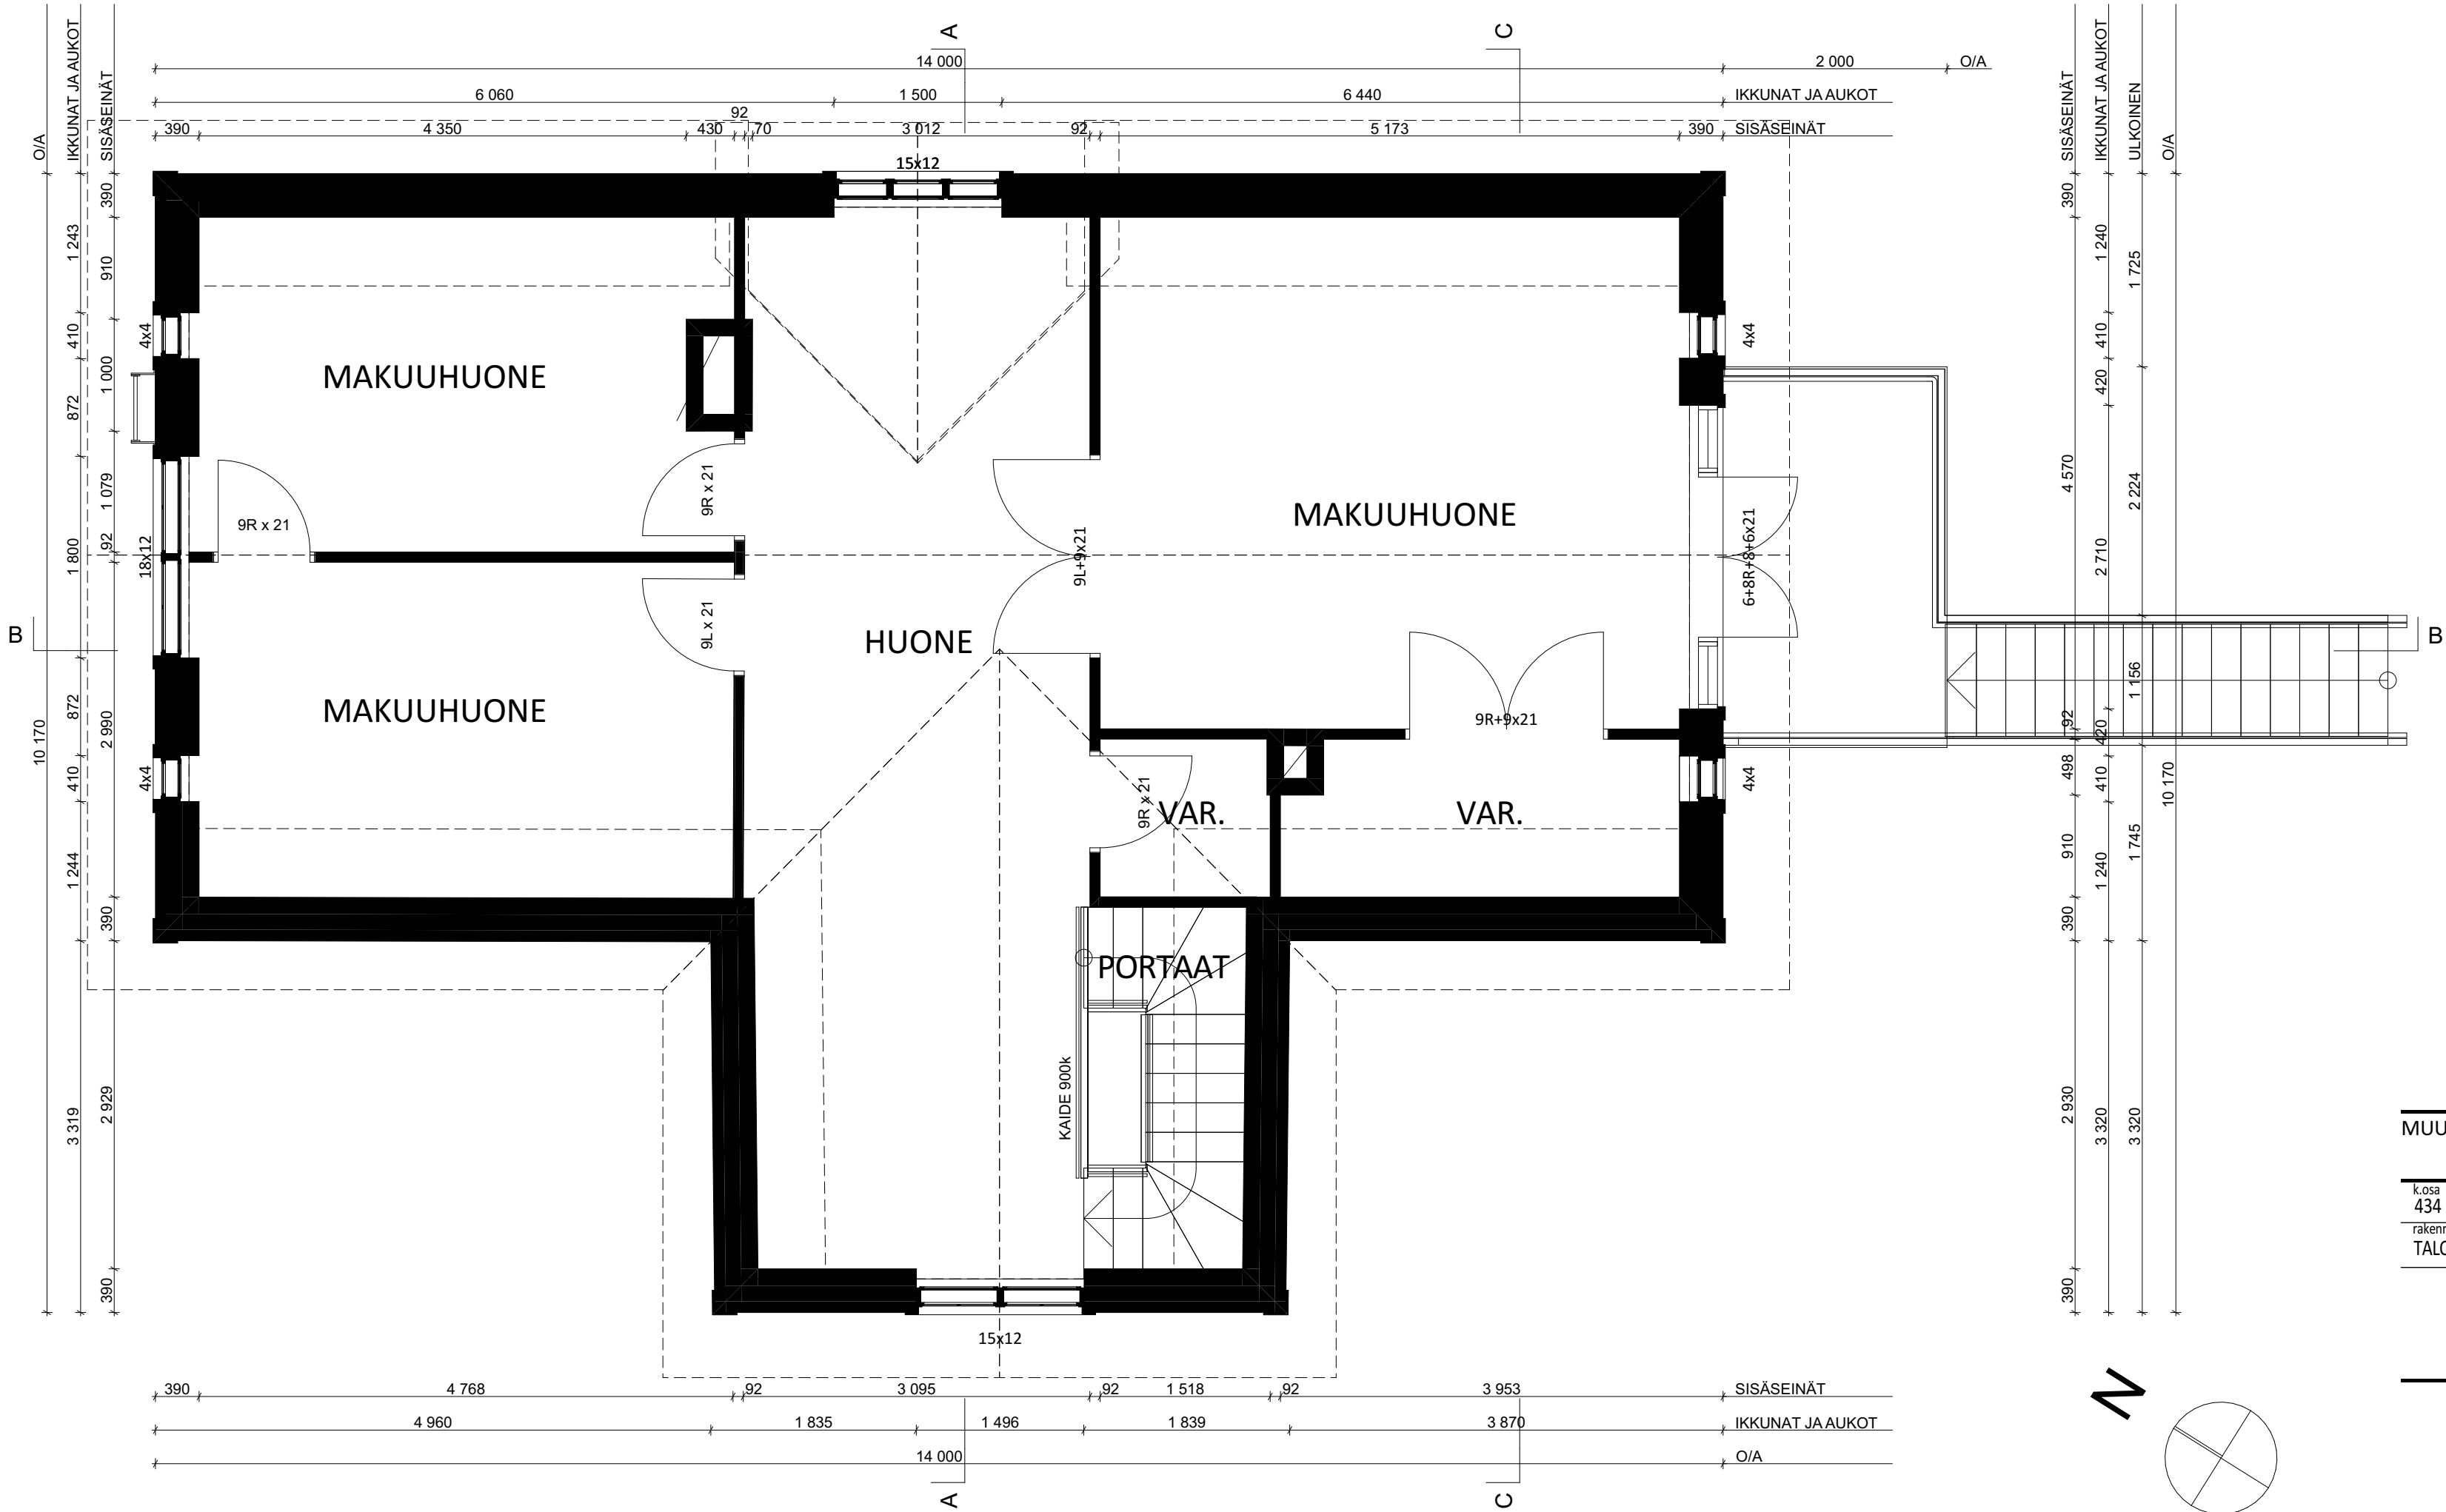

02 Kerros

ALUSTAVA

MUUTOS

k.osa 434	kortteli/tila 442	tontti/rno 4-114	koordinaattijärjestelmä ETRS-GK26 N2000	rakennustunnus -
rakennustoimenpide TALO KORJAUS			piirustuslaji PÄÄPIIRUSTUS	juoks. no
			piirustuksen sisältö 02 Kerros	mittakaavat 1:50

nordbim

suunn.ala	työ no	piir.no	muutos
ARK	103	AR 003-002	
päiväys			
pp.kk.vvvv			

B

A

C


B

A

C

B

N

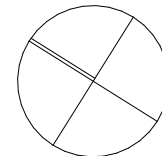

ALUSTAVA


MUUTOS

k.osa 434	kortteli/tila 442	tontti/rno 4-114	koordinaattijärjestelmä ETRS-GK26 N2000	rakennustunnus -
rakennustoimenpide TALO KORJAUS			piirustuslaji PÄÄPIIRUSTUS	juoks. no
			piirustuksen sisältö Katto	mittakaavat 1:50


nordbim

suunn.ala ARK	työ no 103	piir.no AR 003-003	muutos
päiväys pp.kk.vvvv			


Katto

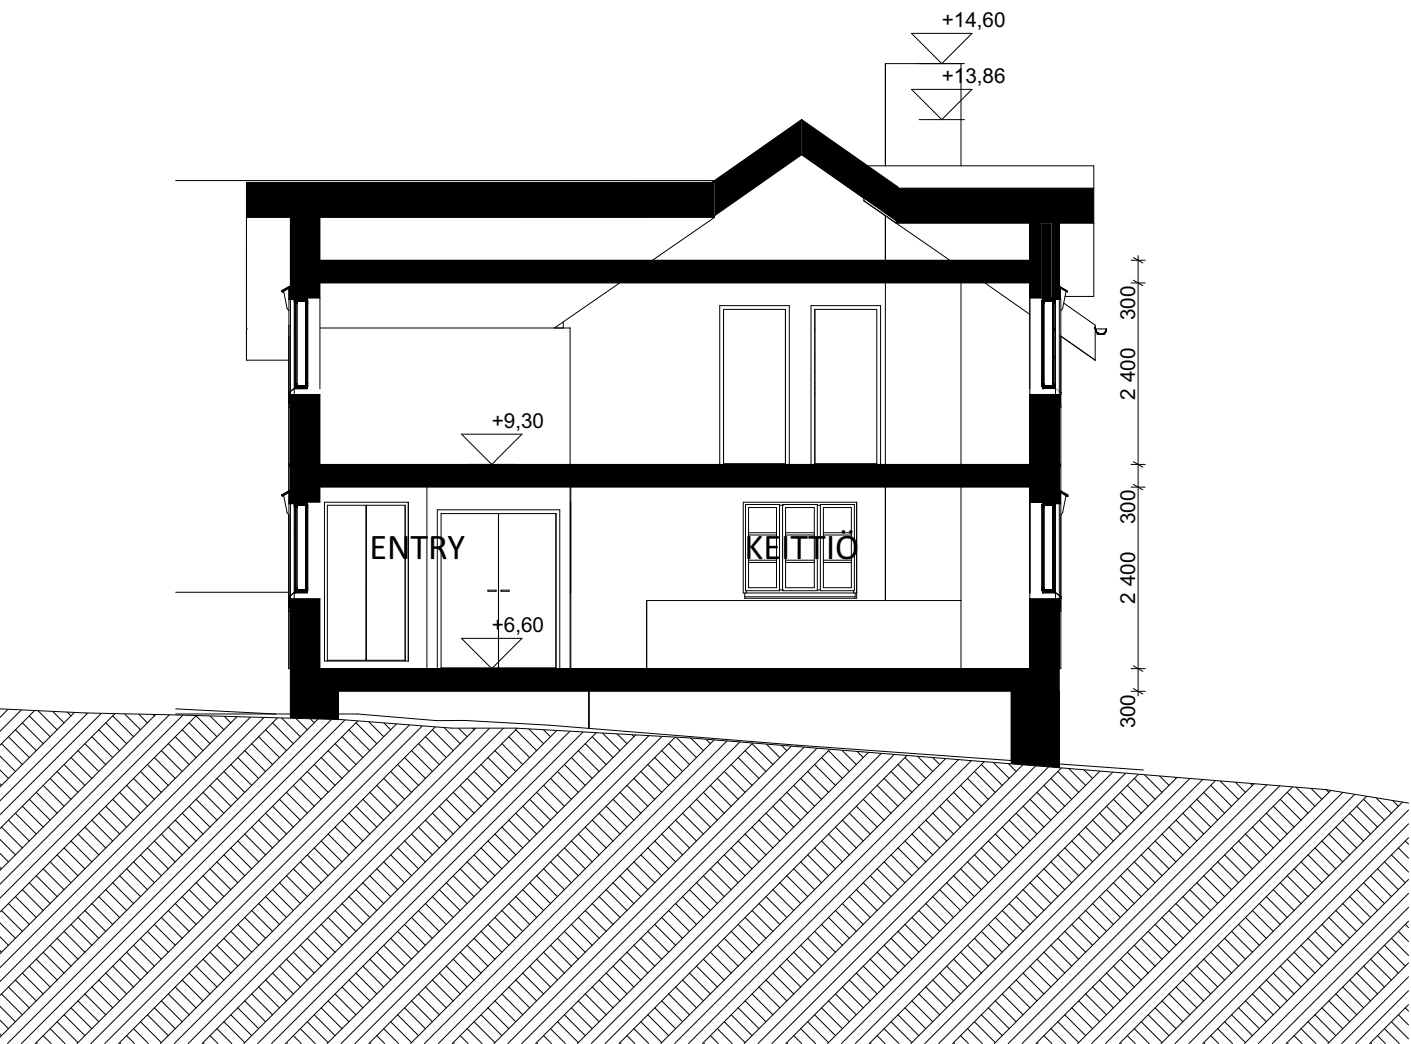

Leikkaus A-A

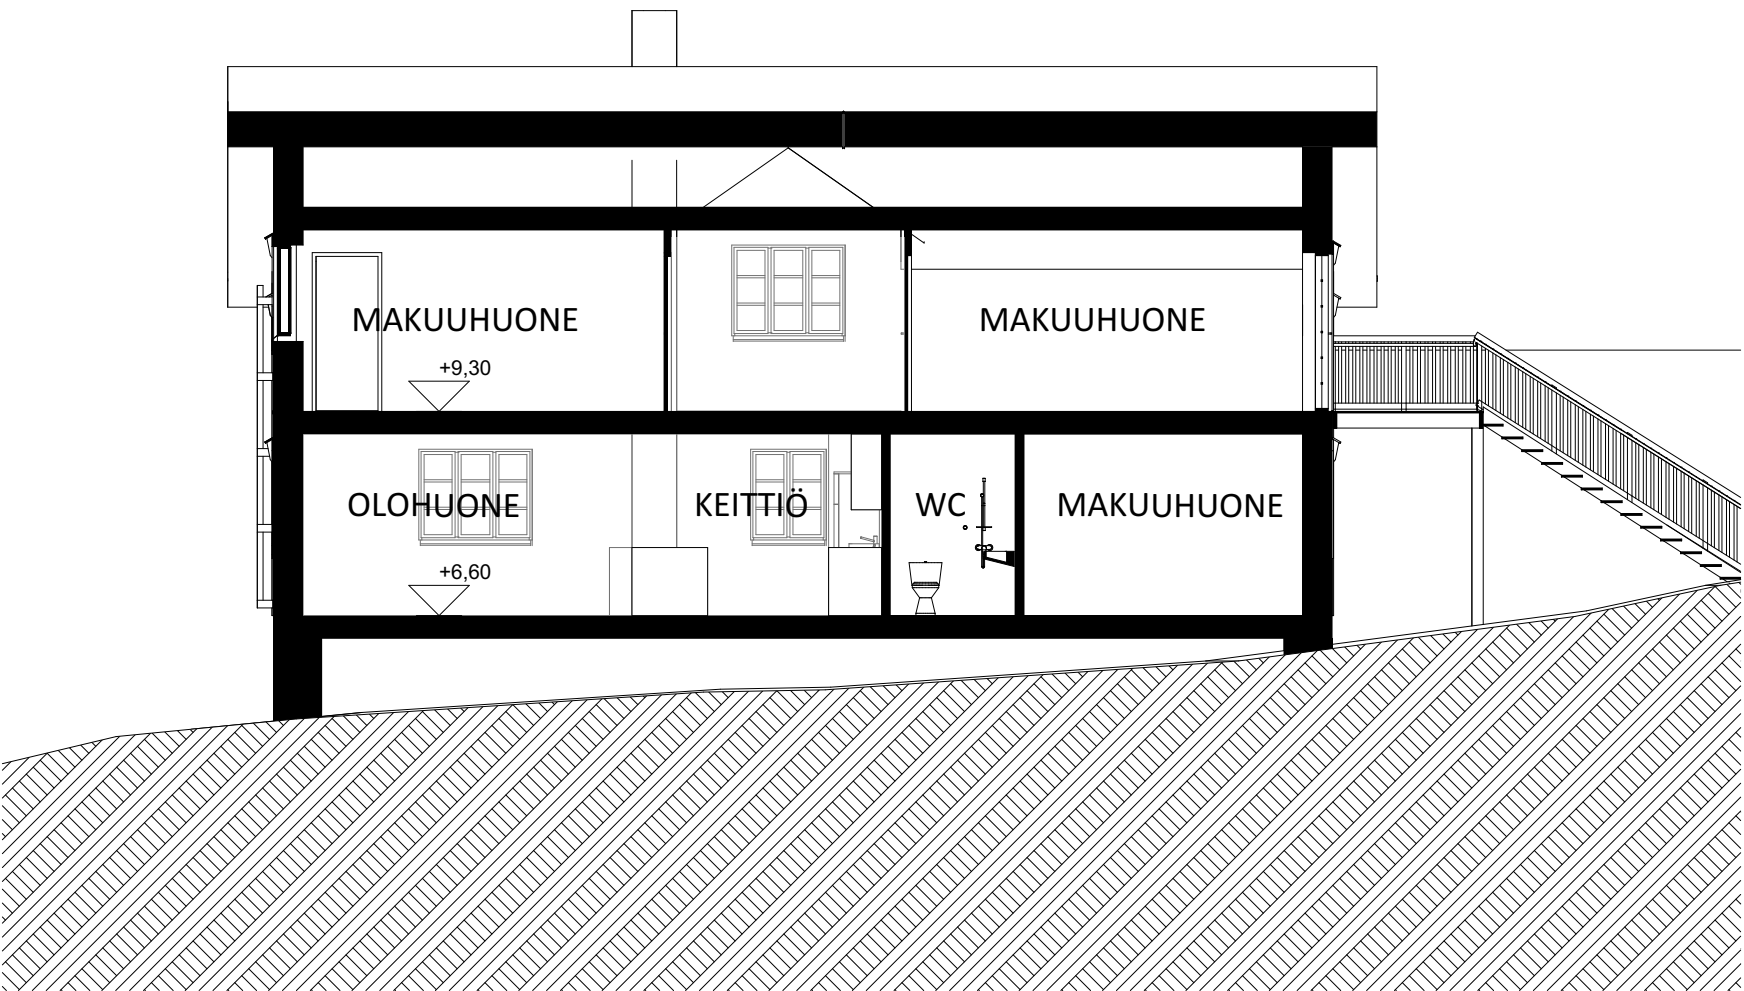

Leikkaus B-B

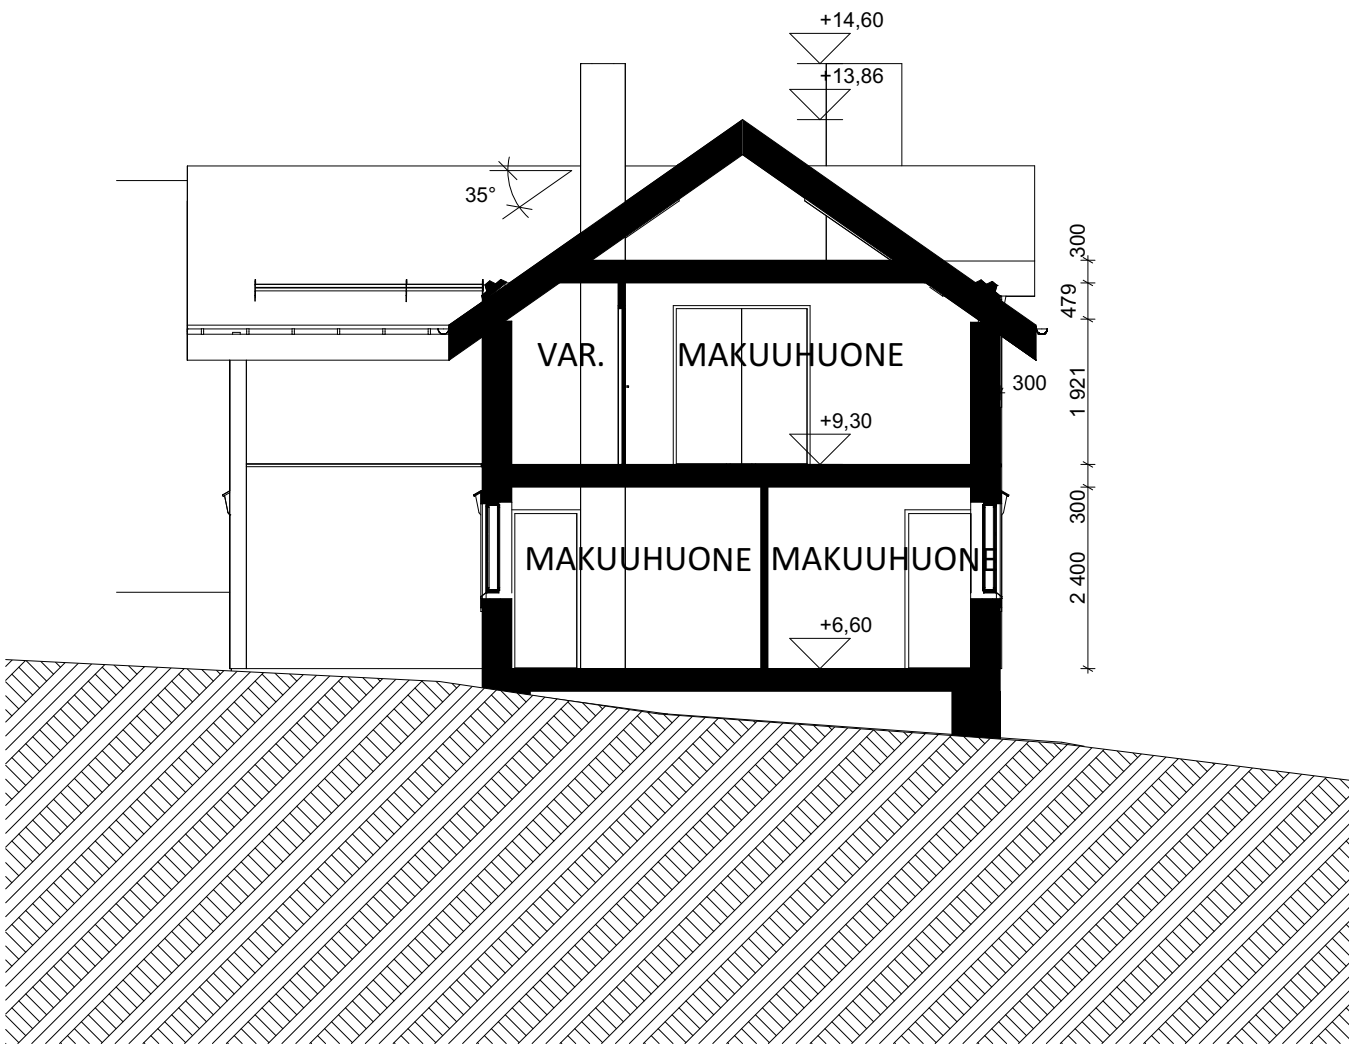

Leikkaus C-C


ALUSTAVA

MUUTOS


k.osa	korttel/tila	tontti/no	koordinaattijärjestelmä	rakennustunnus
434	442	4-114	ETRS-GK26 N2000	-
rakennustoimenpide	piirustuslaji	piirustuksen sisältö	mittakaavat	juoks. no
TALO KORJAUS	PÄÄPIIRUSTUS	Leikkaukset A, B, ja C	1:100	

nordbim

suunn.alaj	työ no	piir.no	muutos
ARK	103	AR 004-001	
pp.kk.vvvv			

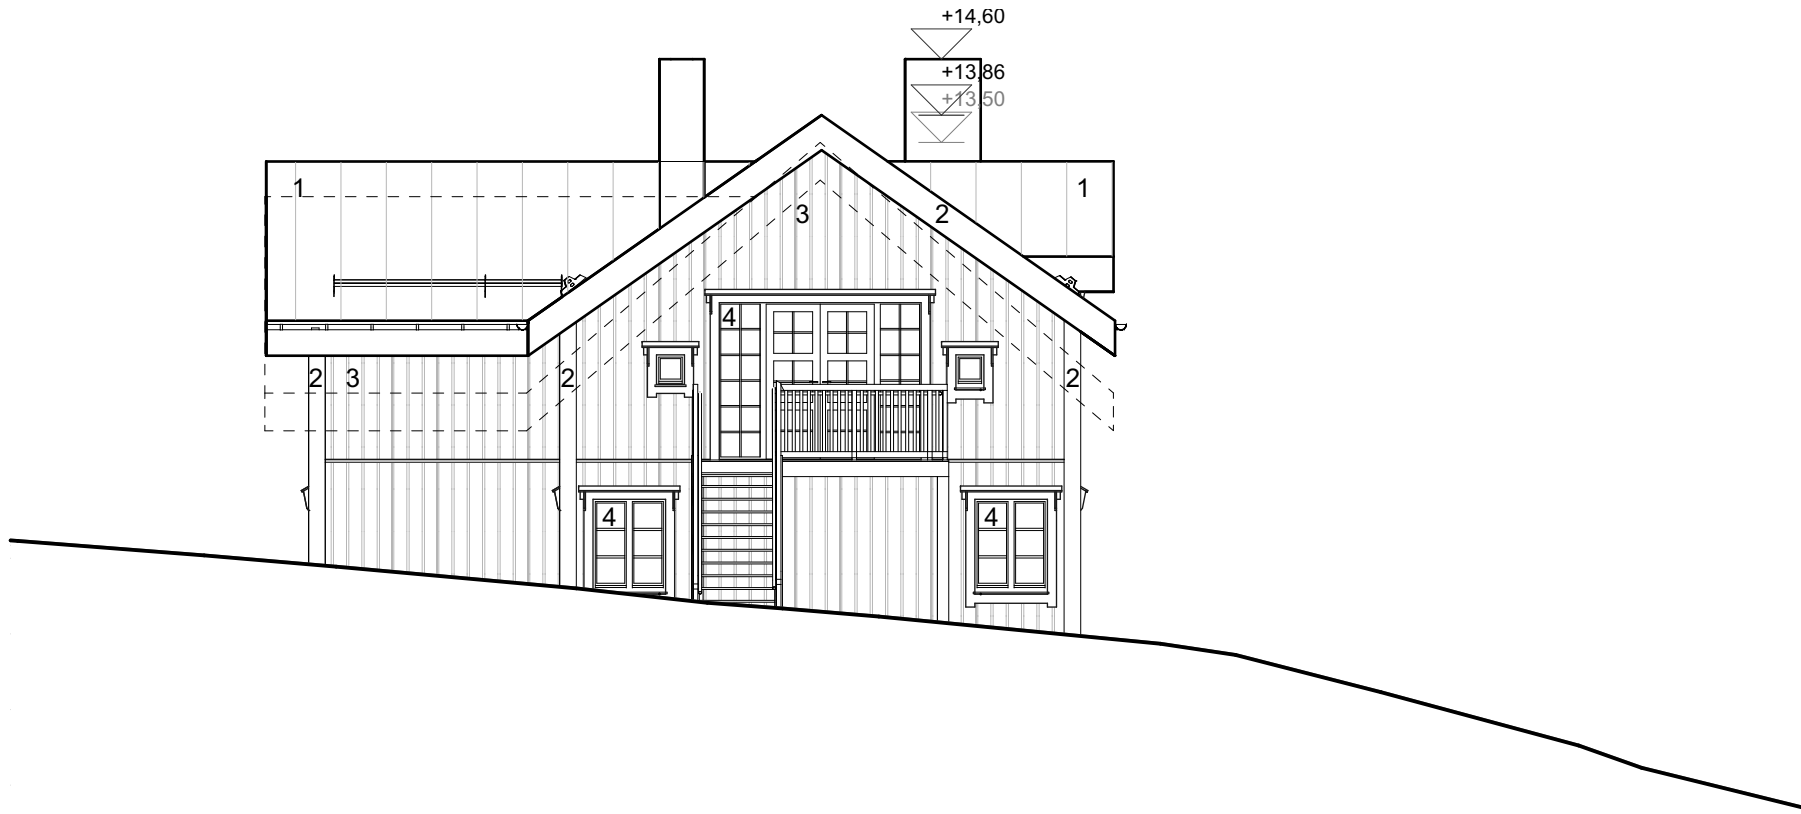


Julkisivu Kaakoon

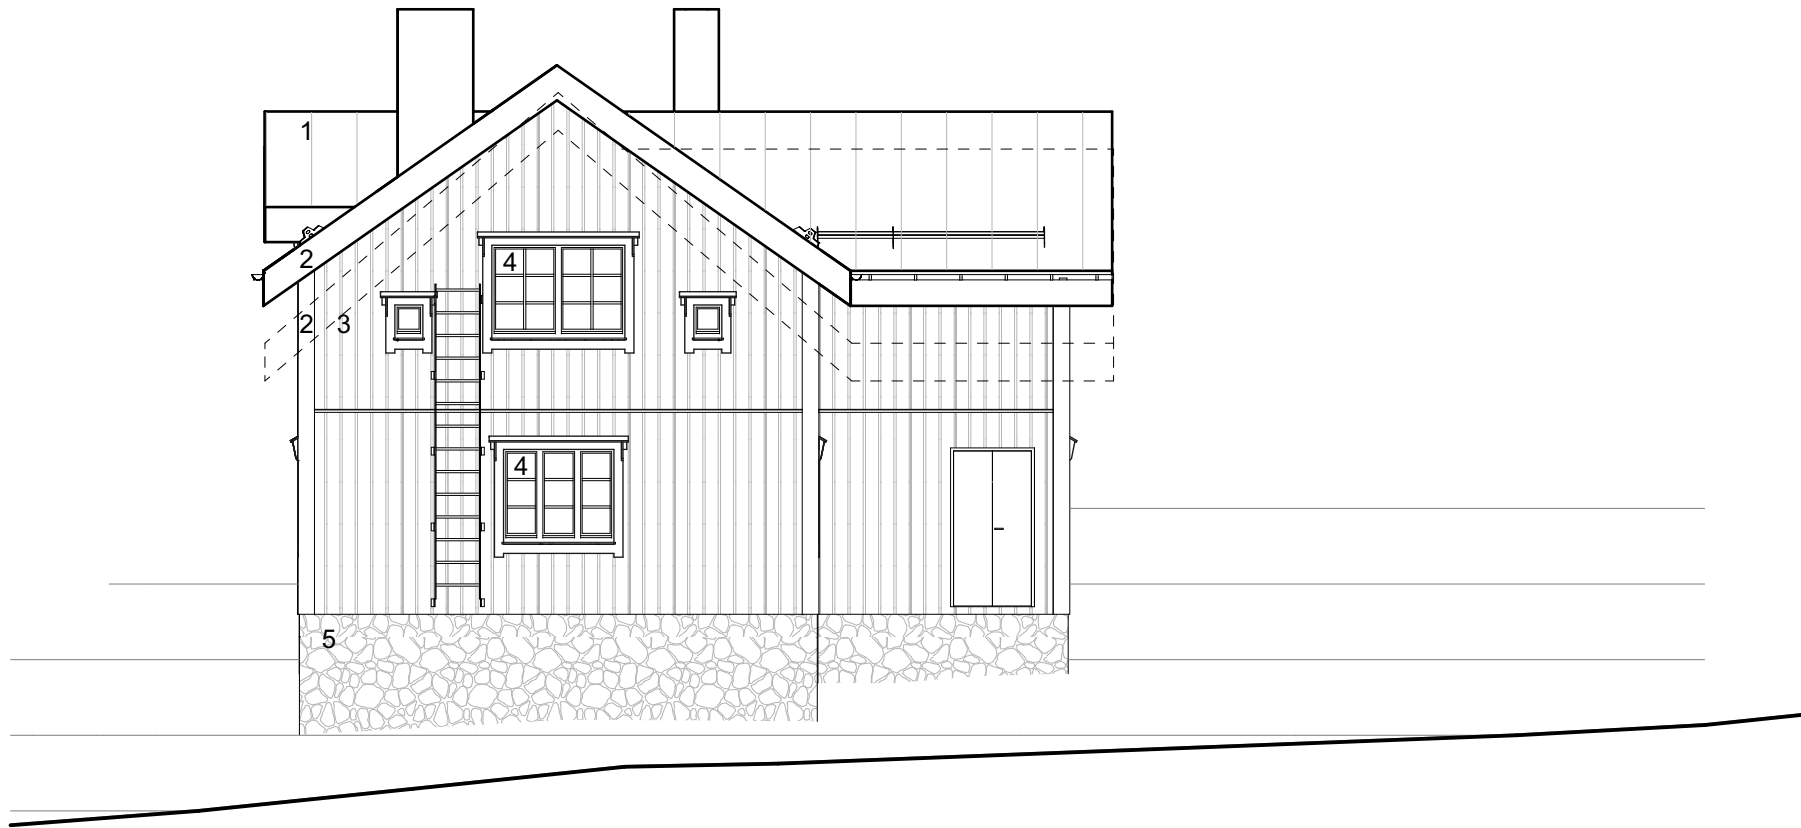

Julkisivu Luodeseen

Julkisivu Koilliseen

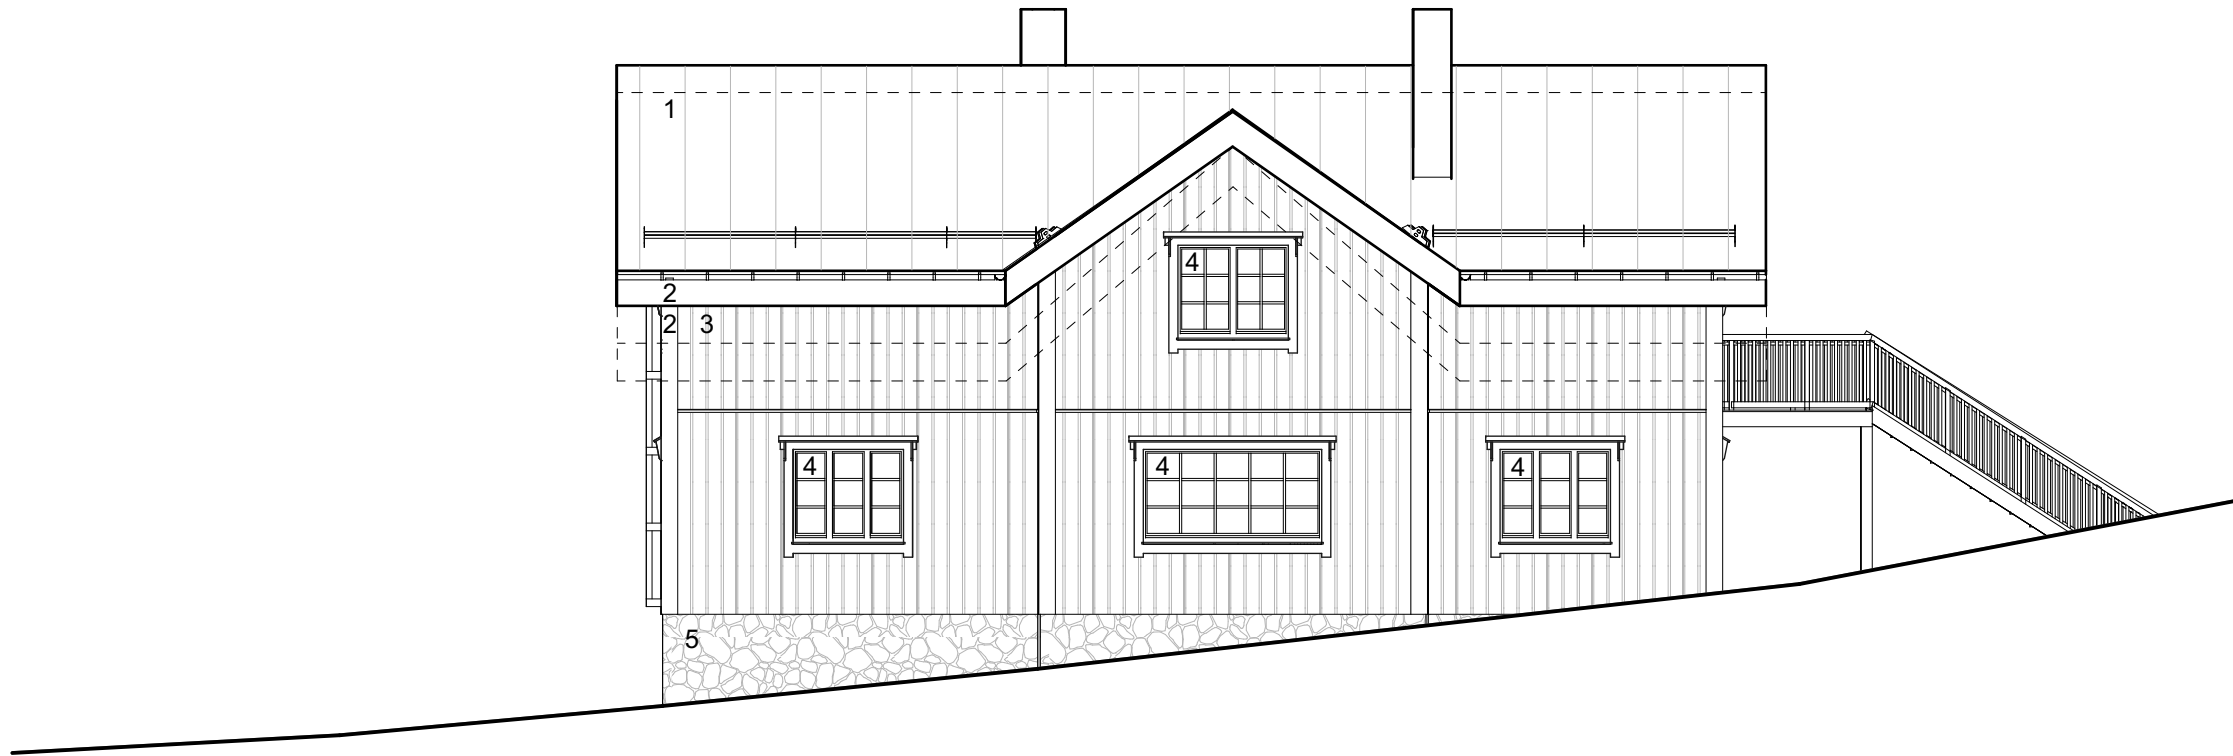

Julkisivu Lounaiseen

MATERIAALIT:

1	METAL SHEET ROOFING	MUSTA
2	MAALATTU PUUJULKISIVU FEATURES	VALKOINEN
3	MAALATTU PUUJULKISIVU	PUNAINEN
4	LASIIKKUNAT WITH TIMBER FRAMES AND DETAILS	VALKOINEN
5	OLEMASSA OLEVA KIVI SOKELLIT	

RAKENNETTYYPIT:

US01 - ULKOSEINÄ - CLT STRUCTURE WITH PUUVERHOUS SIMILAR TO THE EXISTING STRUCTURE

VS01 - BRICK WALL AROUND FIREPLACES

VS02 - TYPICAL GYPSUM WALL

VS03 - TYPICAL WALL FOR WET AREAS

AP01 - NEW FLOOR STRUCTURE ON TOP OF EXISTING FOUNDATIONS

VP01 - VÄLIPOHJA - CLT OR TRADITIONAL FLOOR STRUCTURE.

YP01 - ROOF STRUCTURE

RAKENNUKSET PALOLUOKKA ON P1.

ALUSTAVA

MUUTOS

k.osa 434	kortteli/tila 442	tontti/no 4-114	koordinaattijärjestelmä ETRS-GK26 N2000	rakennustunnus -
rakennustoimenpide TALO KORJAUS			piirustuslaji PÄÄPIIRUSTUS	juoks. no
piirustuksen sisältö Julkisivut				mittakaavat 1:100

nordbim

nordbim oy - lounaisväylä 10 A5 - 00200 helsinki finland - www.nordbim.com

Pääsuunnittelija Sam Cowley ARKKITEHTI SAFA
Rakennussuunnittelija Sam Cowley ARKKITEHTI SAFA

suunn.alo

ARK

päiväys

pp.kk.vvvv


työ no

103

piir.no


AR 005-001

muutos

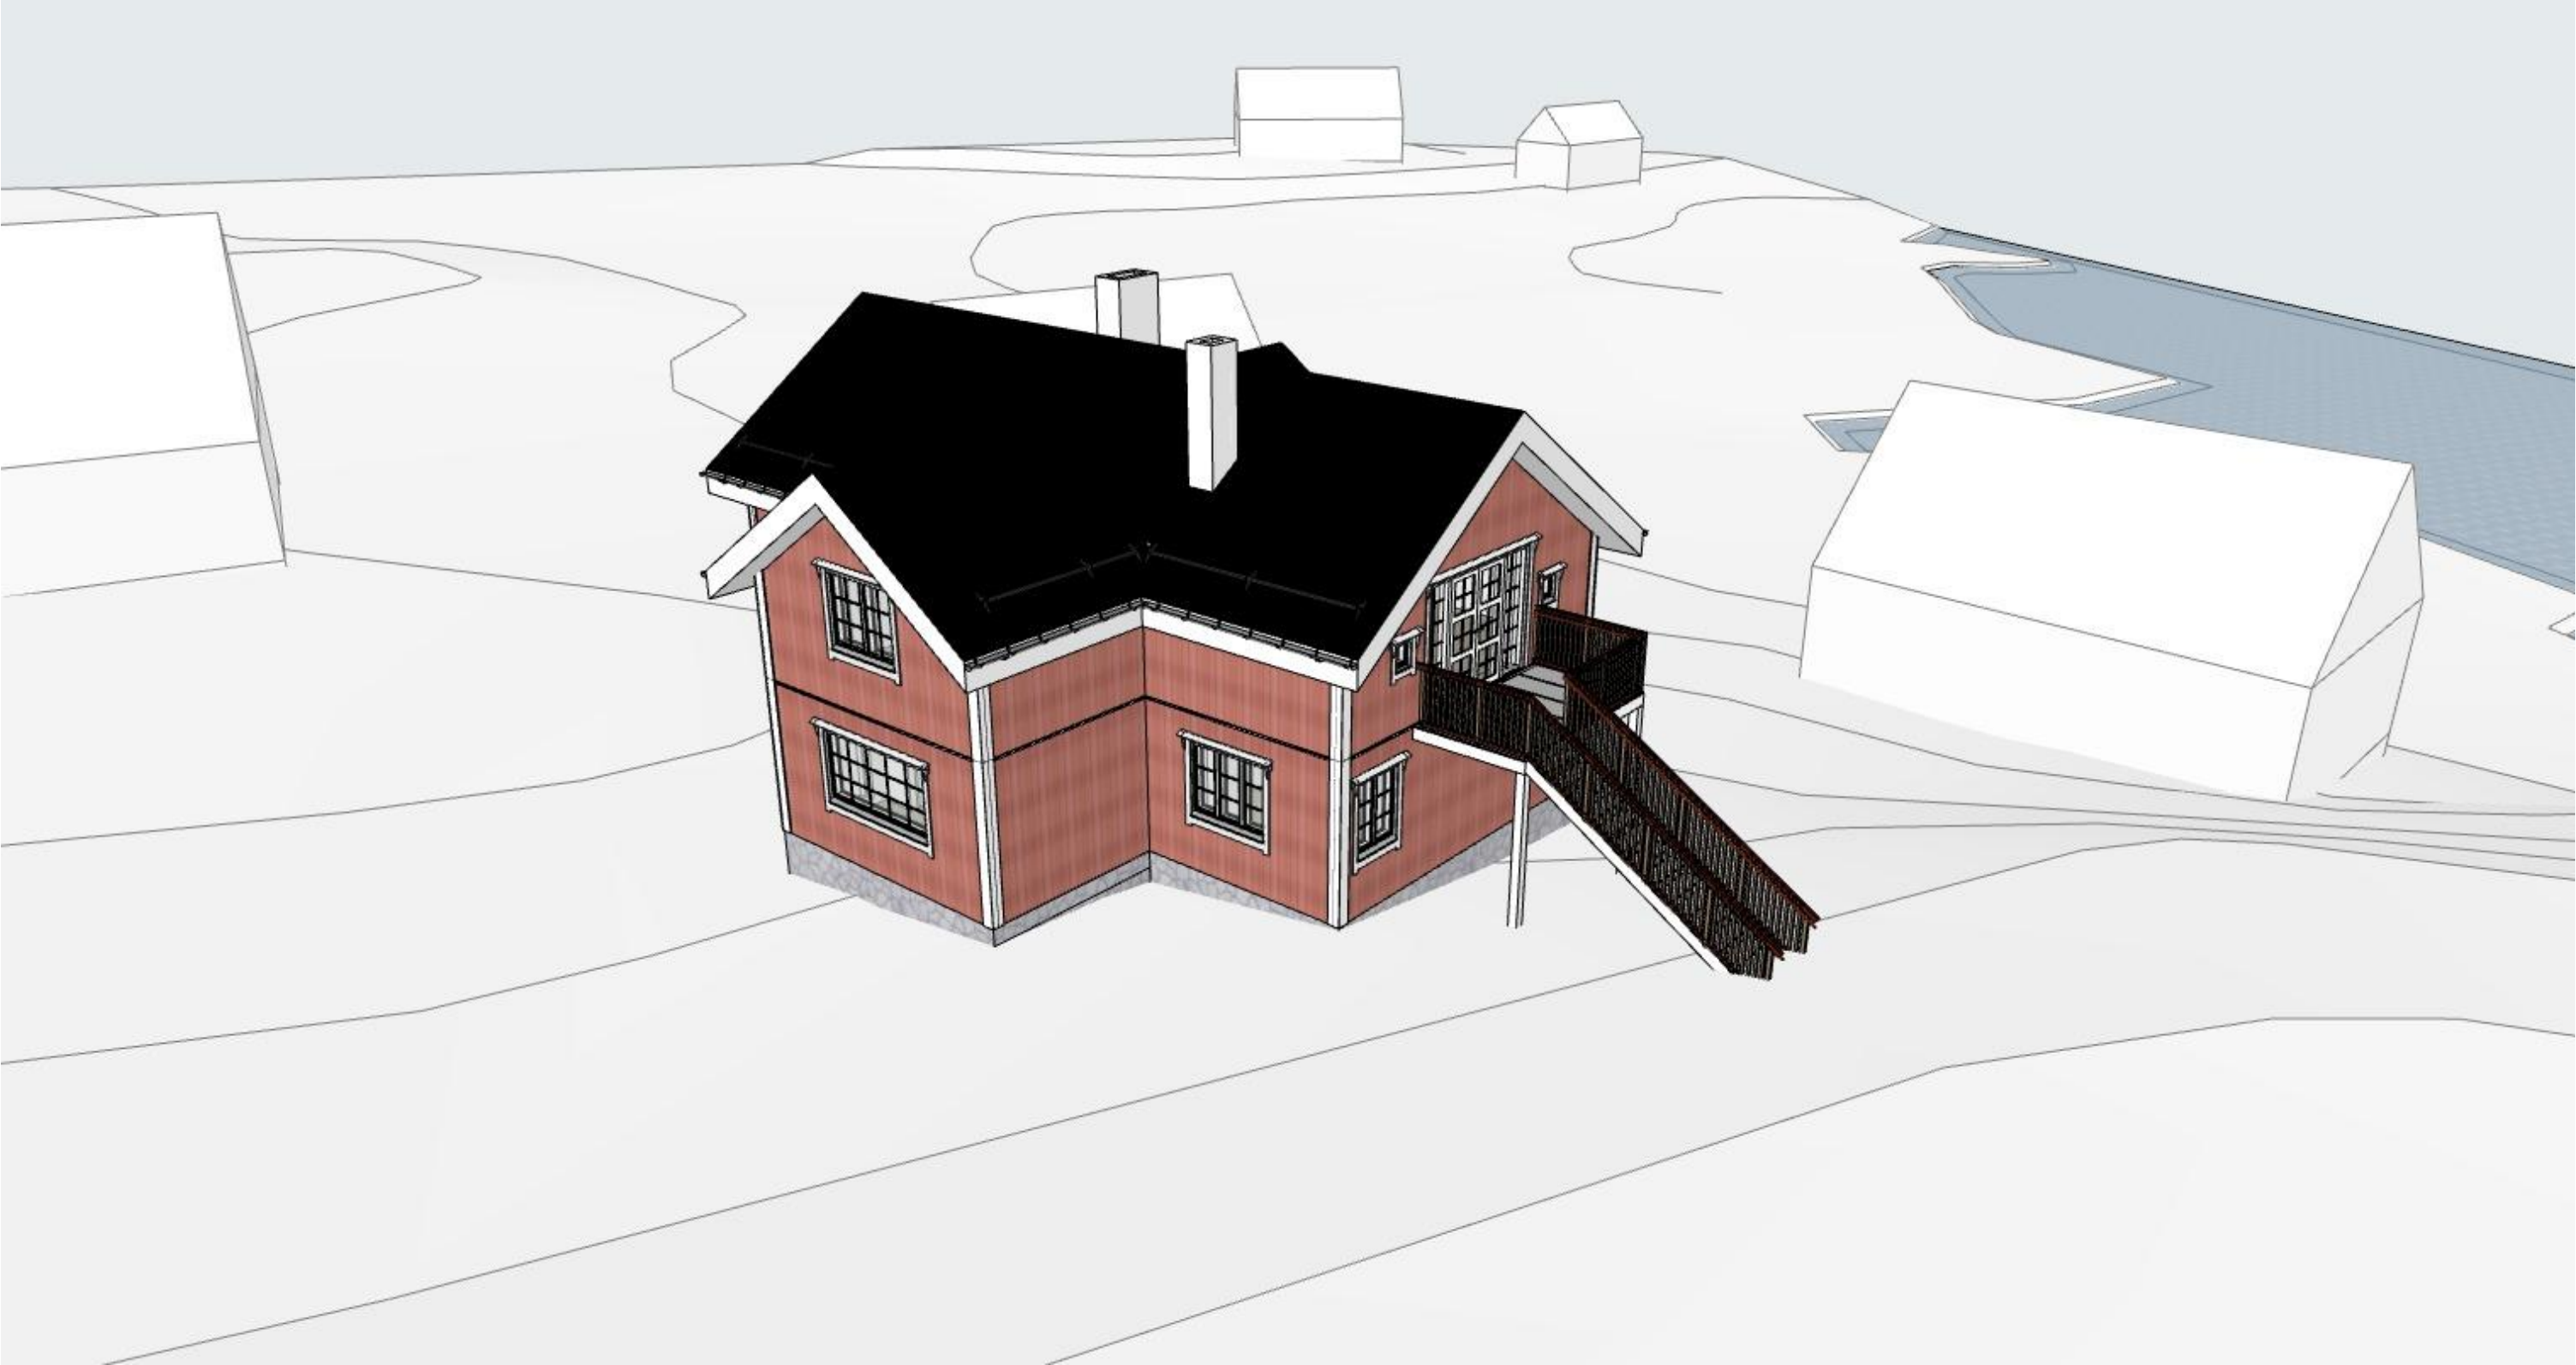

MUUTOS				
k.osa	kortteli/tila	tontti/rno	koordinaattijärjestelmä	rakennustunnus
434	442	4-114	ETRS-GK26 N2000	-
rakennustoimenpide			piirustuslaji	juoks. no
TALO KORJAUS			PÄÄPIIRUSTUS	
			piirustuksen sisältö	mittakaavat
			Perspektiivi	1:134, 69

nordbim	suunn.ala	työ no	piir.no	muutos
	ARK	103	AR 009-001	
	päiväys			
	pp.kk.vvvv			

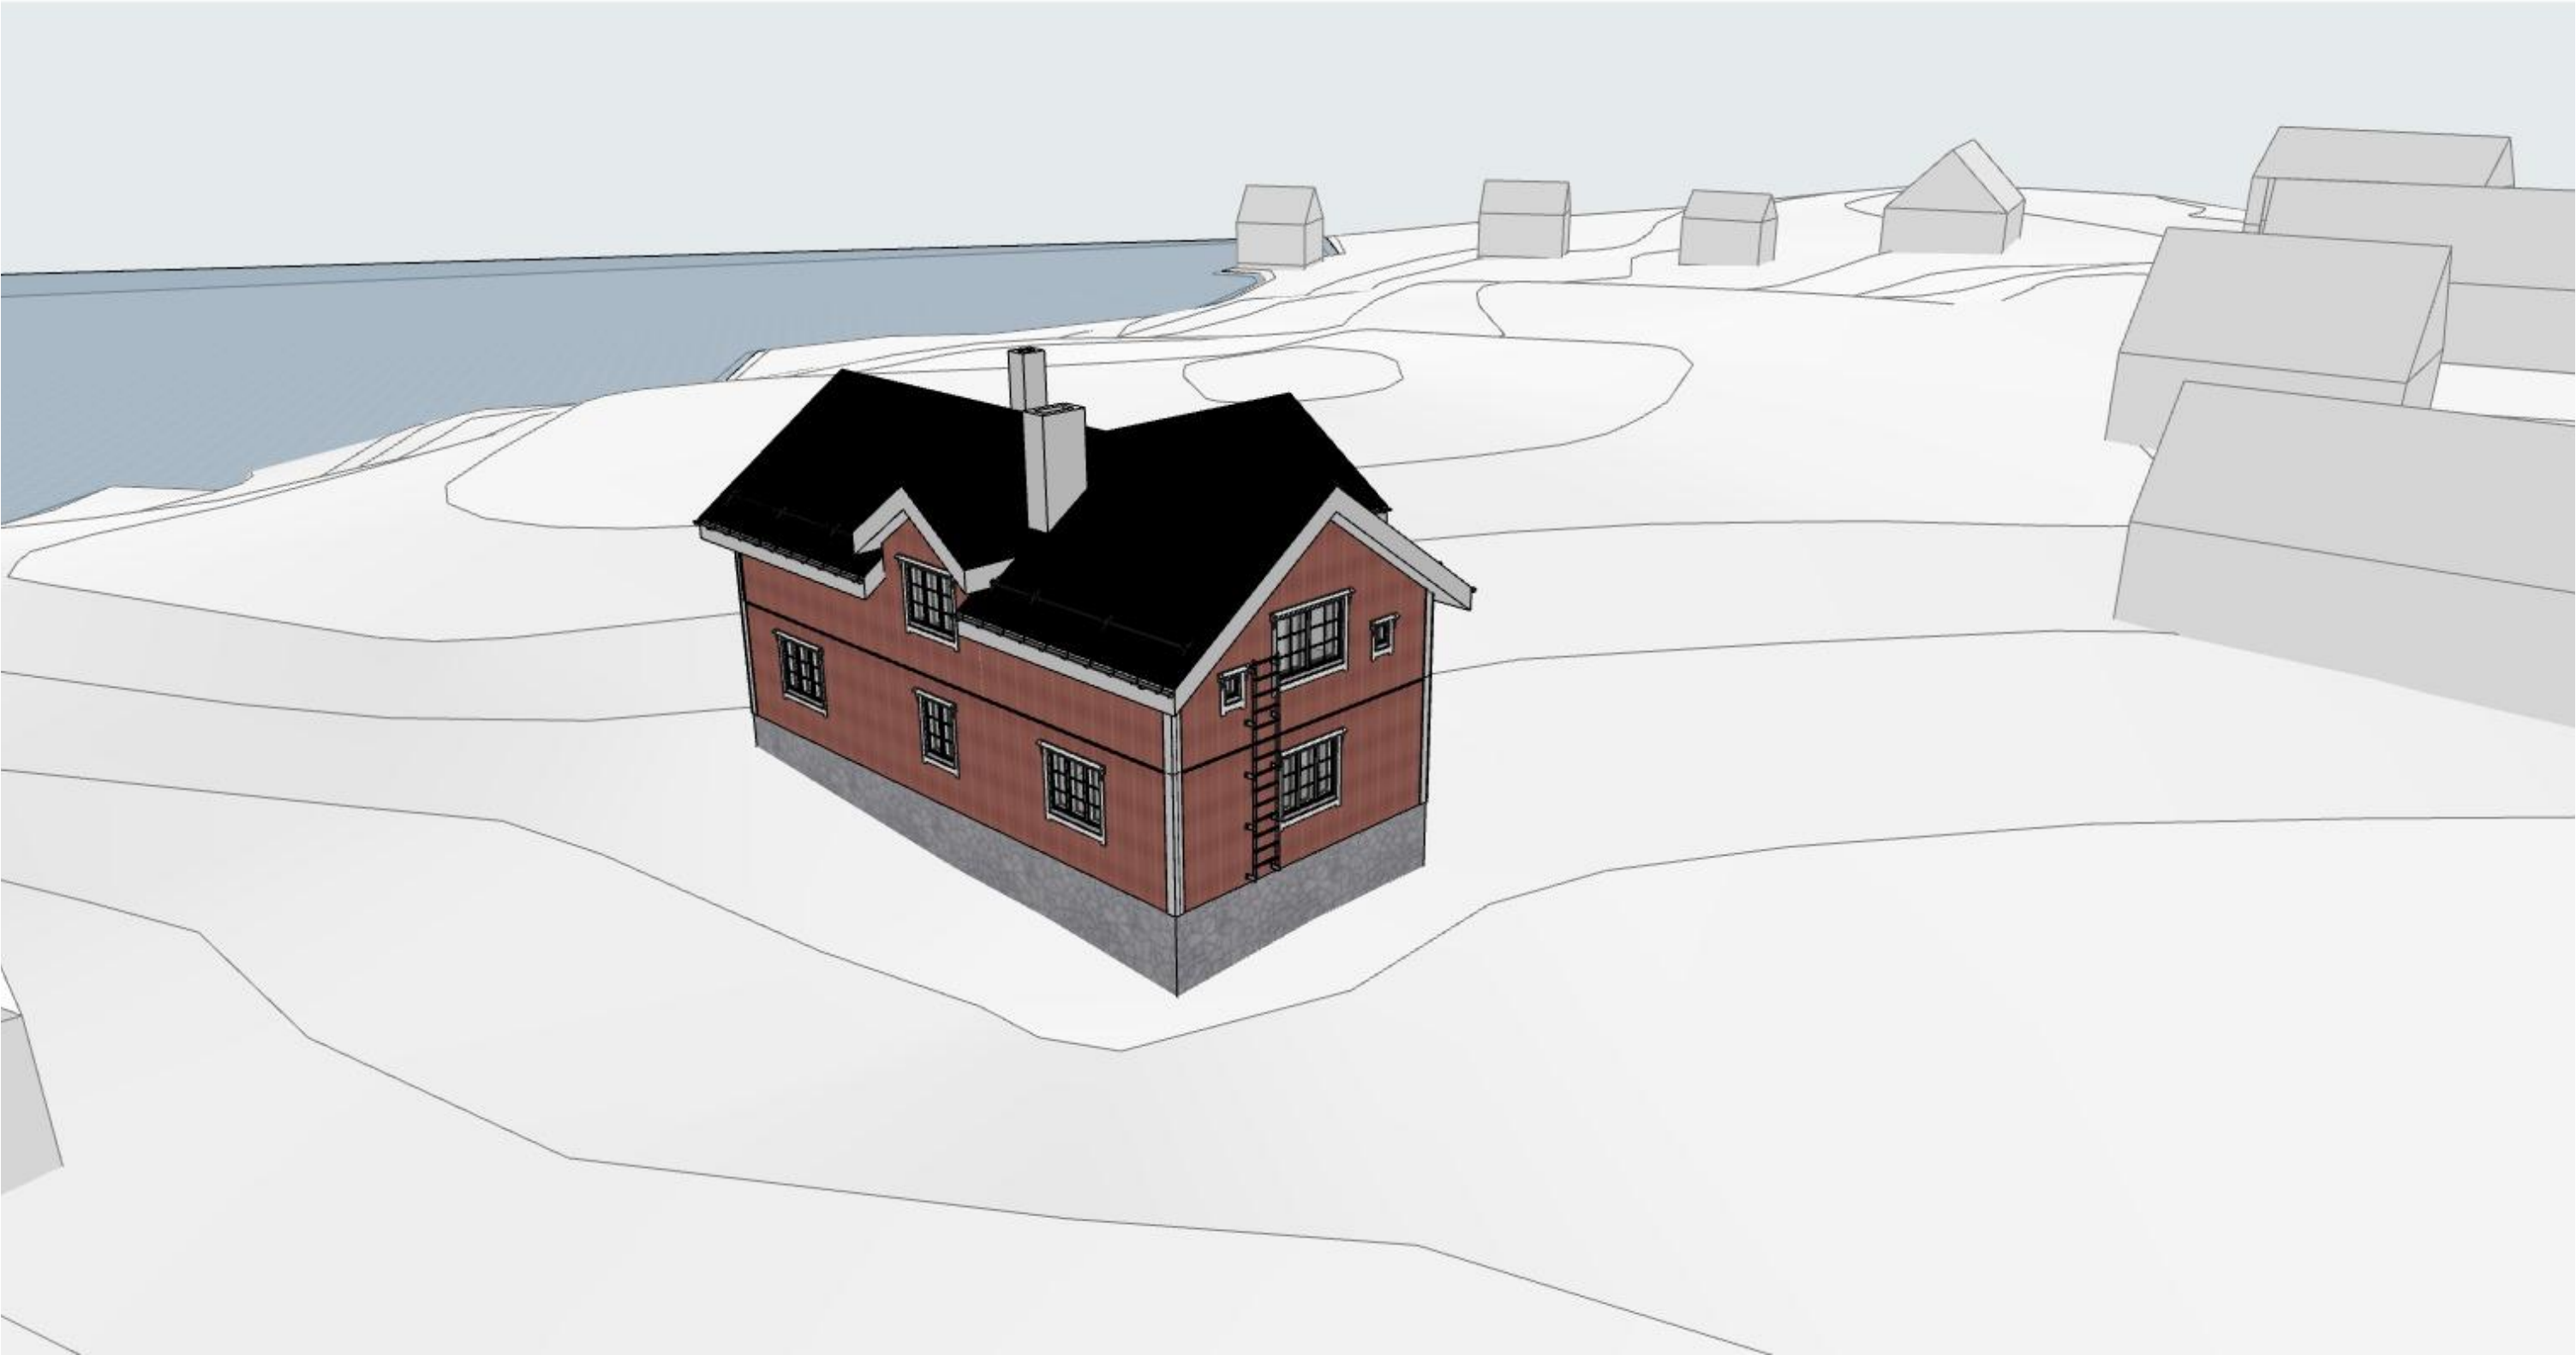


MUUTOS


k.osa	kortteli/tila	tontti/rno	koordinaattijärjestelmä	rakennustunnus
434	442	4-114	ETRS-GK26 N2000	-
rakennustoimenpide			piirustuslaji	juoks. no
TALO KORJAUS			PÄÄPIIRUSTUS	
			piirustuksen sisältö	mittakaavat
			Perspektiivi	1:134, 69

nordbim

suunn.ala	työ no	piir.no	muutos
ARK	103	AR 009-002	
päiväys			
pp.kk.vvvv			

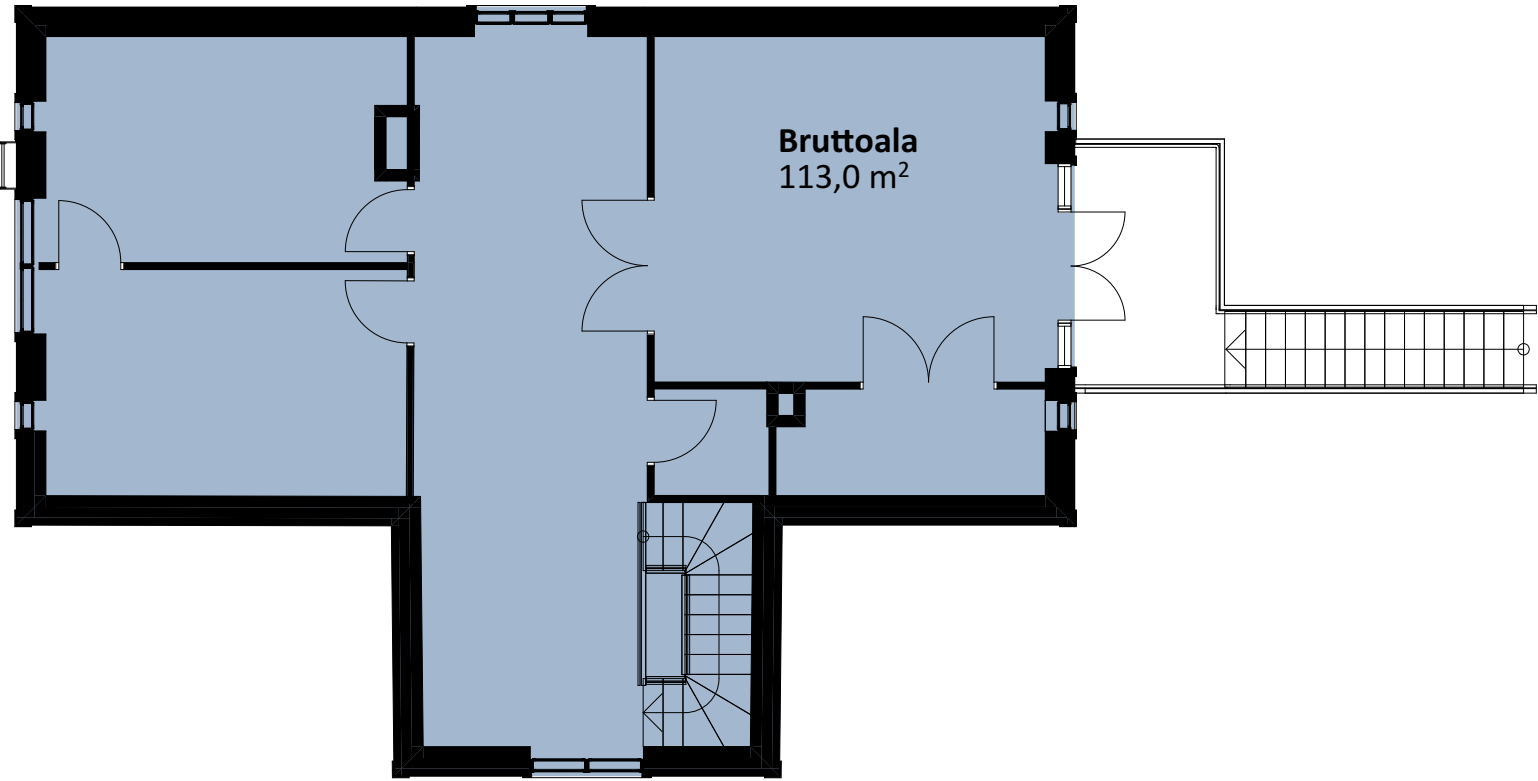

02 Kerros

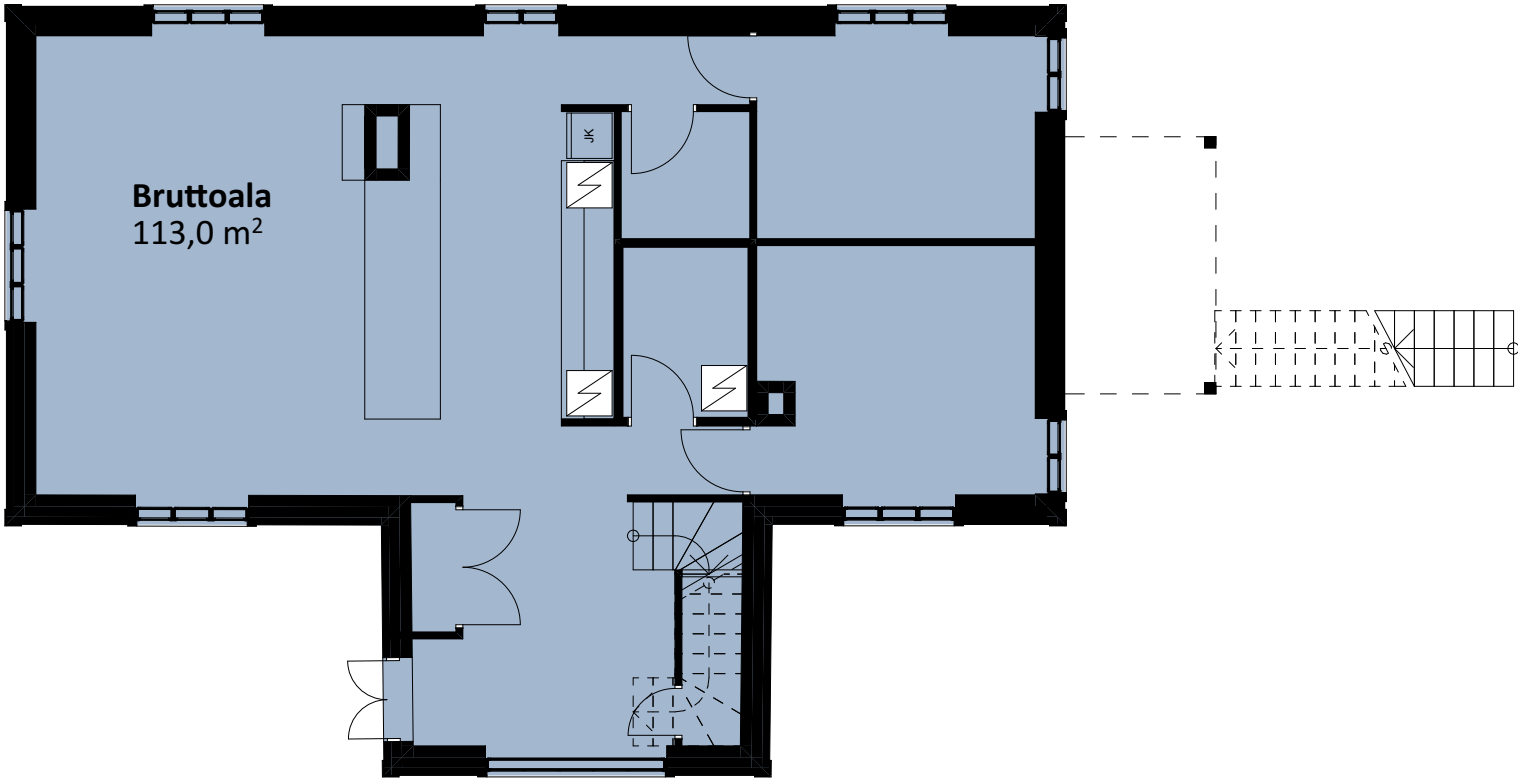

01 Kerros

BRUTTOALALUETTELO

Kerros	Mitattu pinta-ala
01 Kerros	112,99
02 Kerros	112,99
	225,98 m²


MUUTOS

k.osa 434	kortteli/tila 442	tonniti/rno 4-114	koordinaattijärjestelmä ETRS-GK26 N2000	rakennustunnus -
rakennustoimenpide TALO KORJAUS			piirustuslaji PÄÄPIIRUSTUS	juoks. no
			piirustuksen sisältö Bruttoalat	mittakaavat 1:100


nordbim

suunn.ala
ARK
työ no
103
piir.no
AR 009-003
muutos

päiväys
pp.kk.vvvv

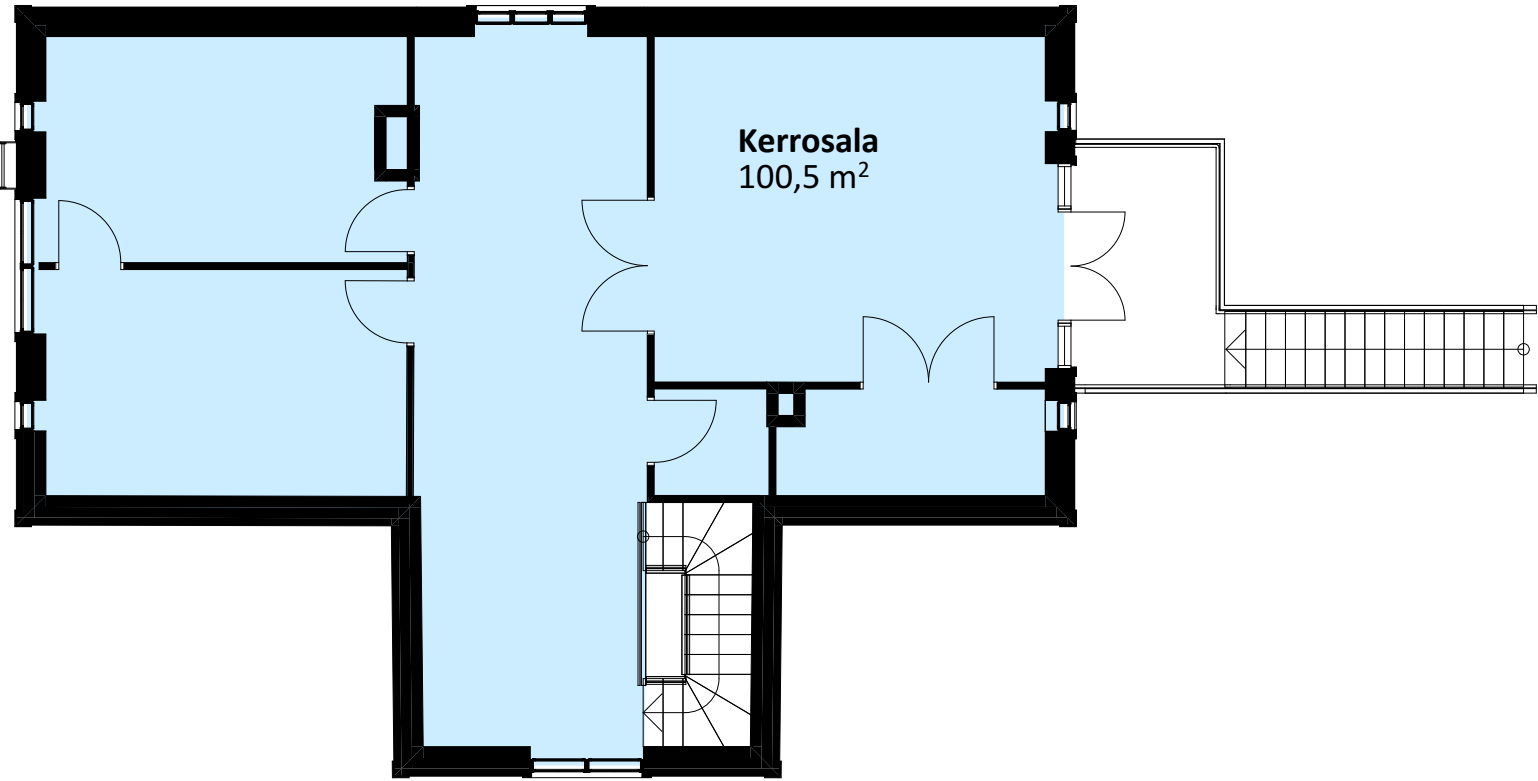

02 Kerros

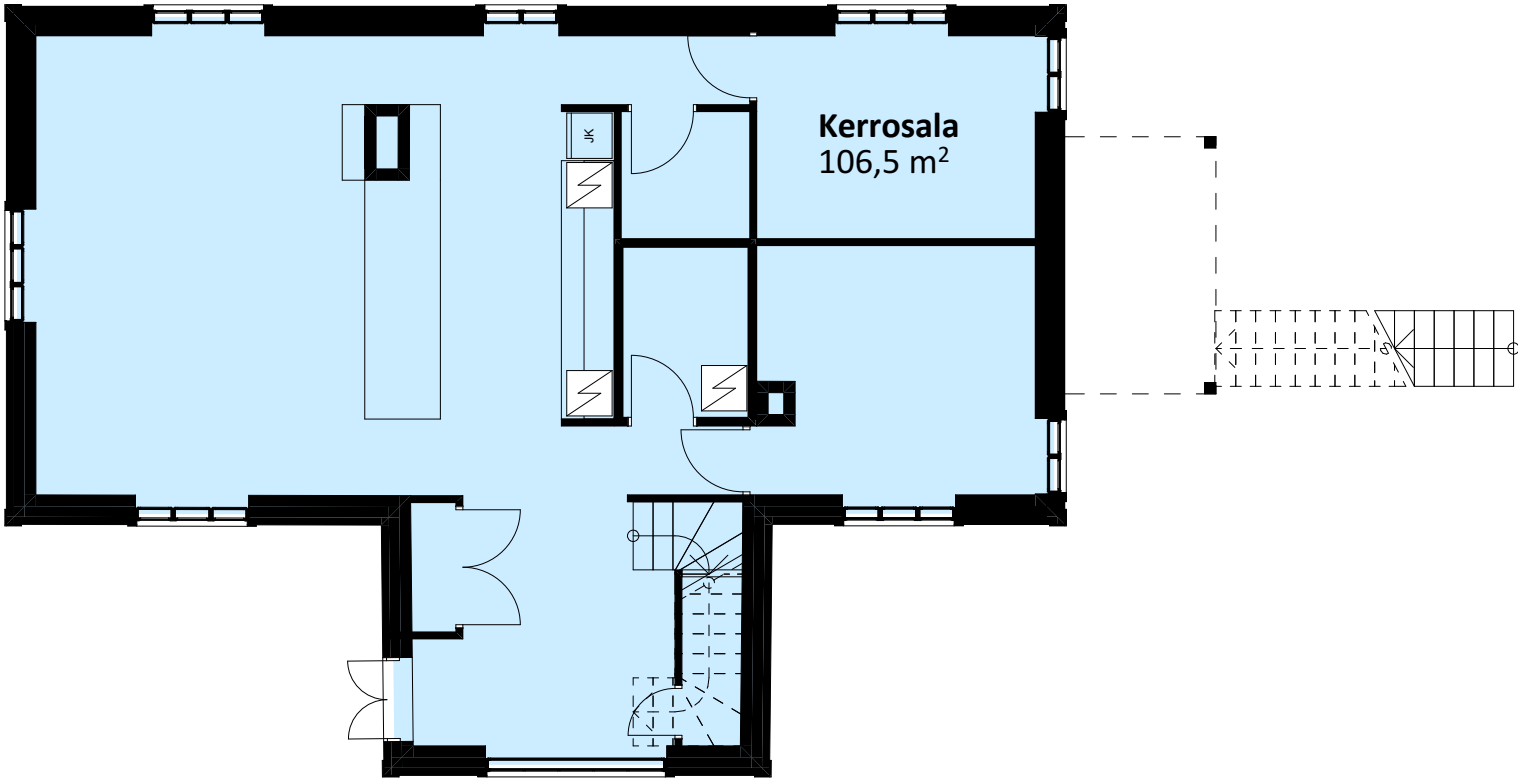

01 Kerros

KERROSALALUETTELO

Kerros	Mitattu pinta-ala
01 Kerros	106,30
02 Kerros	100,60
	206,90 m²

MUUTOS

k.osa 434	kortteli/tila 442	tonniti/rno 4-114	koordinaattijärjestelmä ETRS-GK26 N2000	rakennustunnus -
rakennustoimenpide TALO KORJAUS			piirustuslaji PÄÄPIIRUSTUS	juoks. no
			piirustuksen sisältö Kerrosalat	mittakaavat 1:100

nordbim

suunn.ala
ARK
työ no
103
piir.no
AR 009-004
muutos

päiväys
pp.kk.vvvv



Julkisivu Kaakoon




Julkisivu Koilliseen




Julkisivu Luodeseen




Julkisivu Lounaiseen

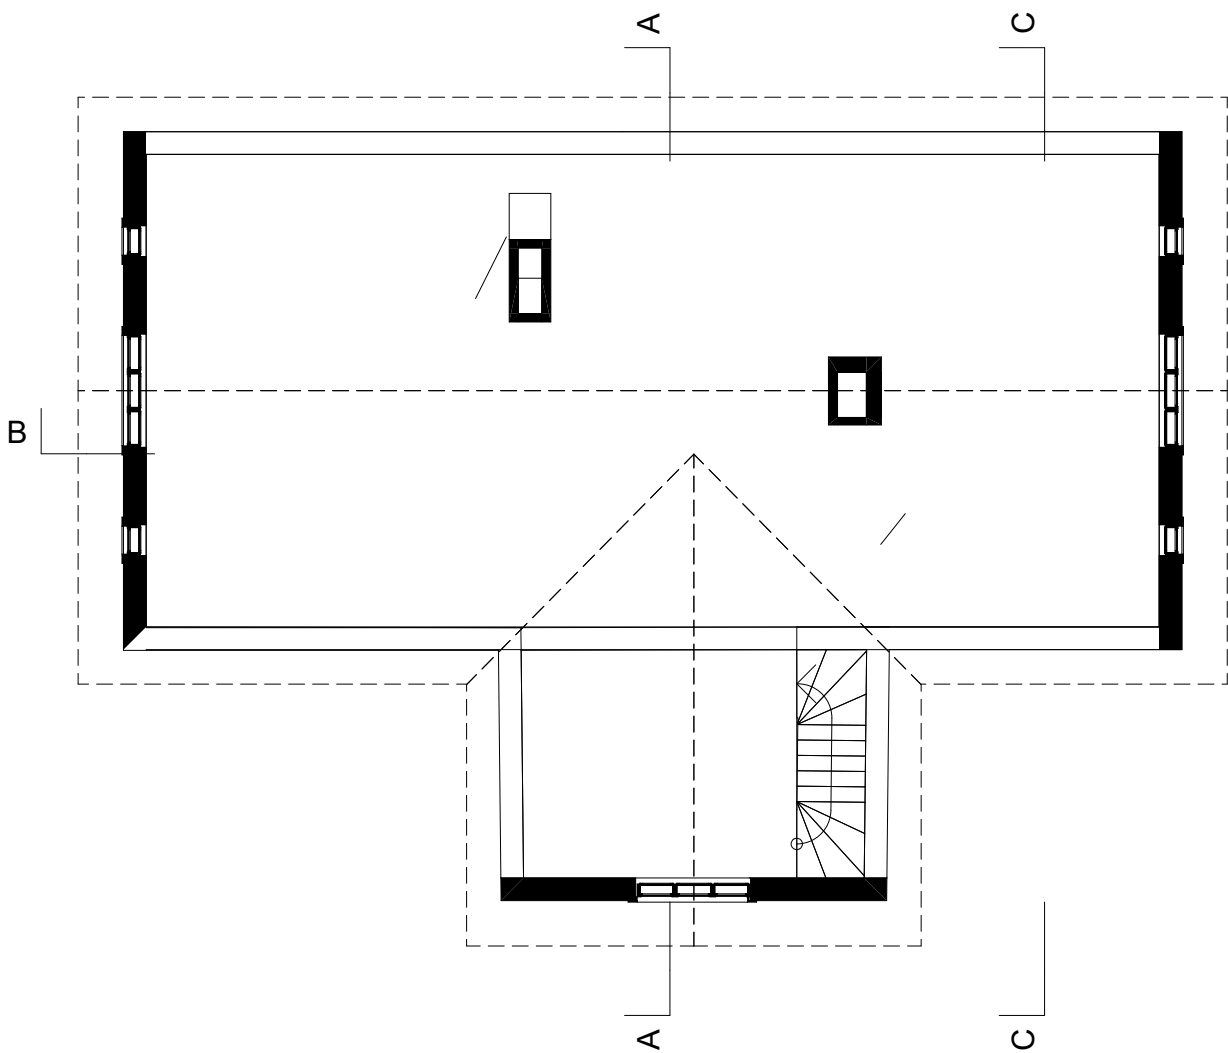


02 Kerros

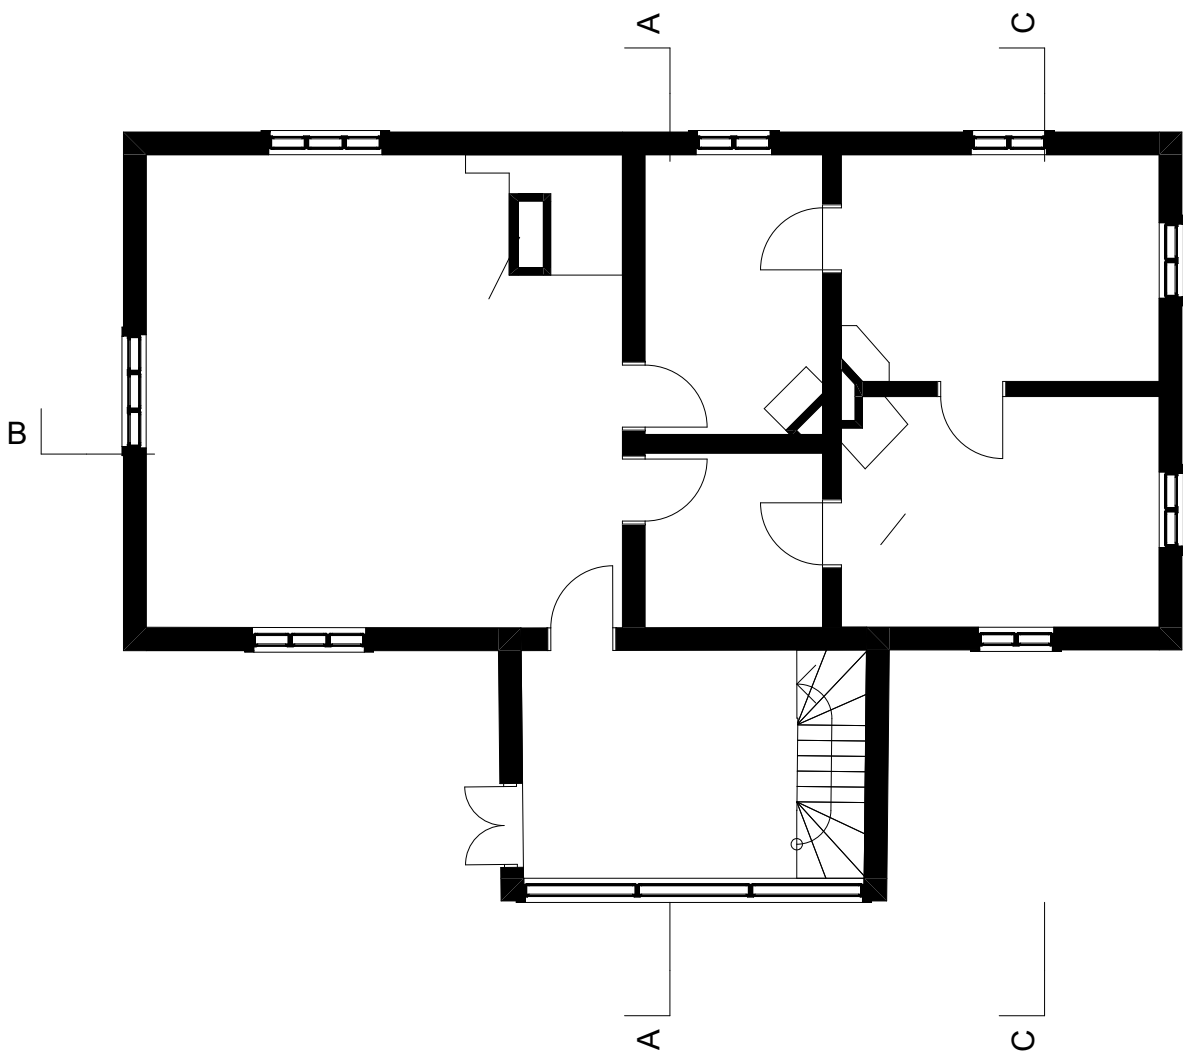


01 Kerros

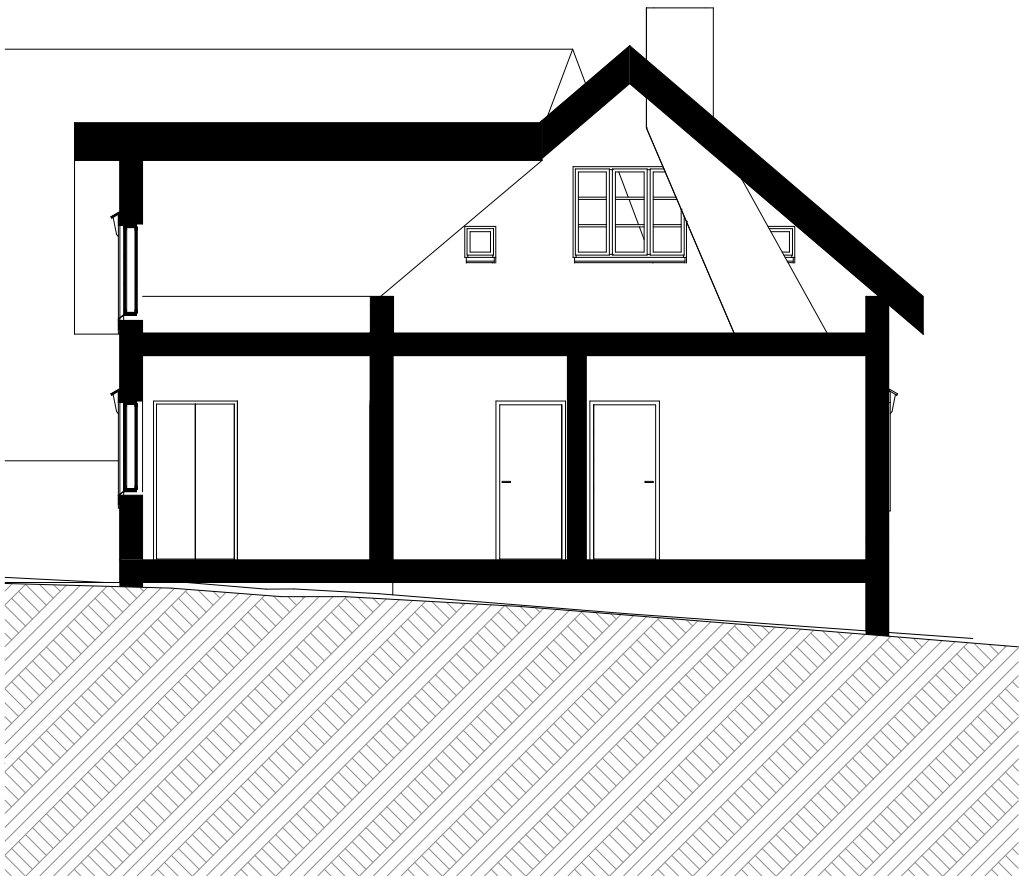

Leikkaus A-A

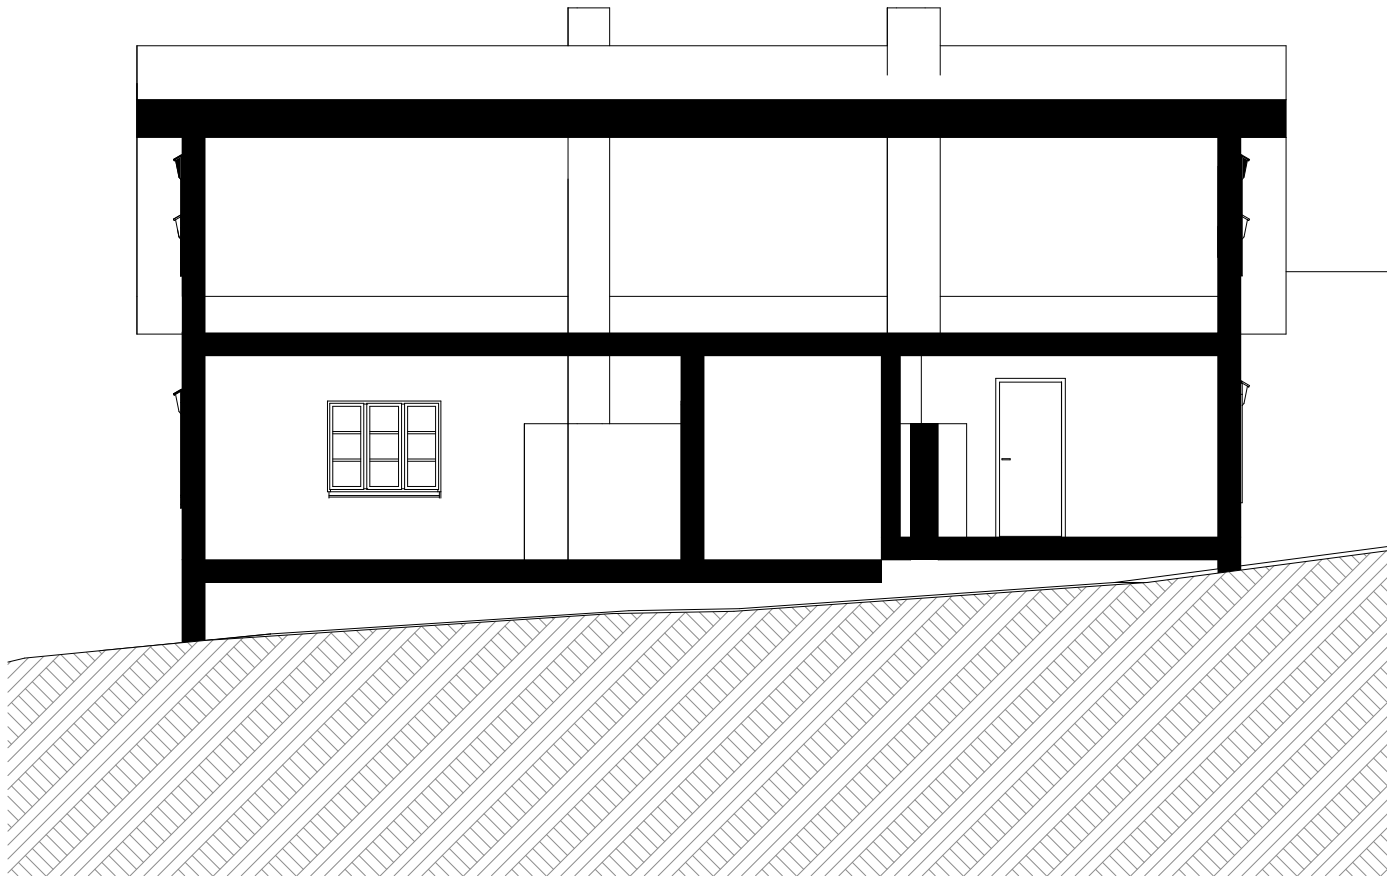

Leikkaus B-B

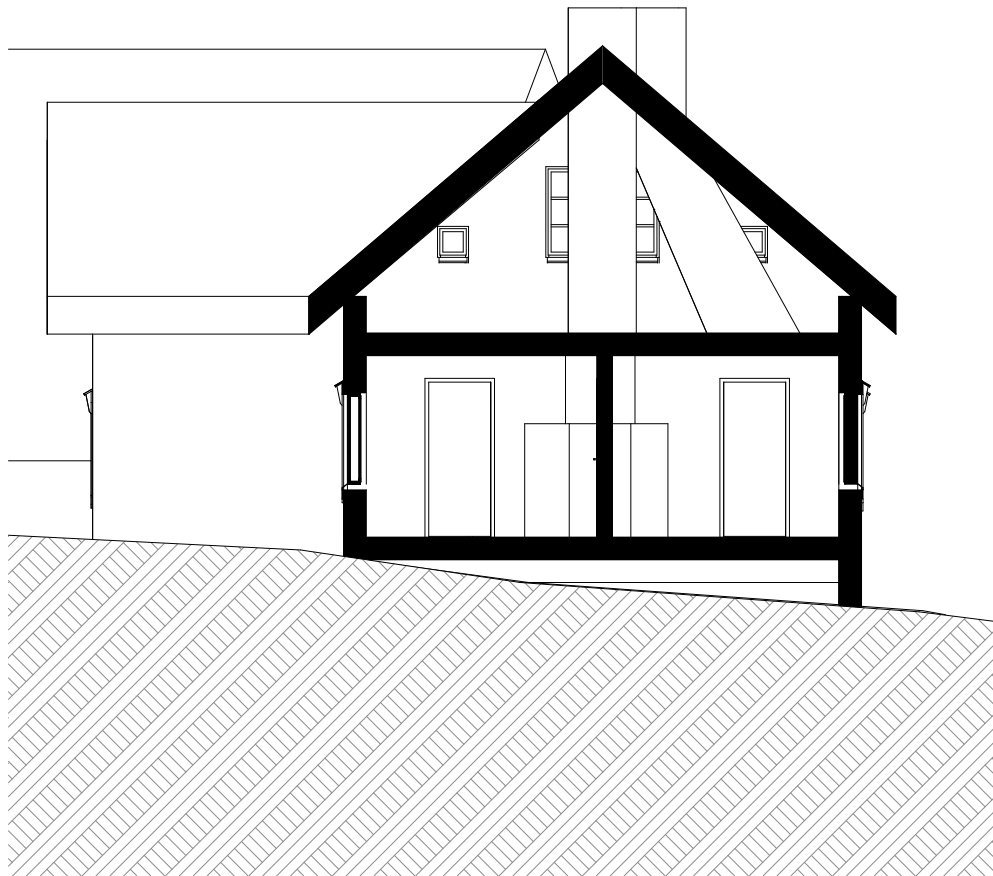

Leikkaus C-C



Generic Perspective (1)

MUUTOS				
k.osa 434	kortti/tila 442	toimitusno 4-114	koordinaattijärjestelmä ETRS-GK26 NZ000	rakennusnumero -
rakennusmuutosten TALO KORJAUS			piirustuksen PÄÄPIIRUSTUS	joht. no
			piirustuksen sisältö	mitakaavat
			Purkupäätökset	1:100

nordbim	suunn.ala	työ no	piir.no	muutos
	ARK	103	AR 009-005	
	päiväys pp.kk.vvvv			