


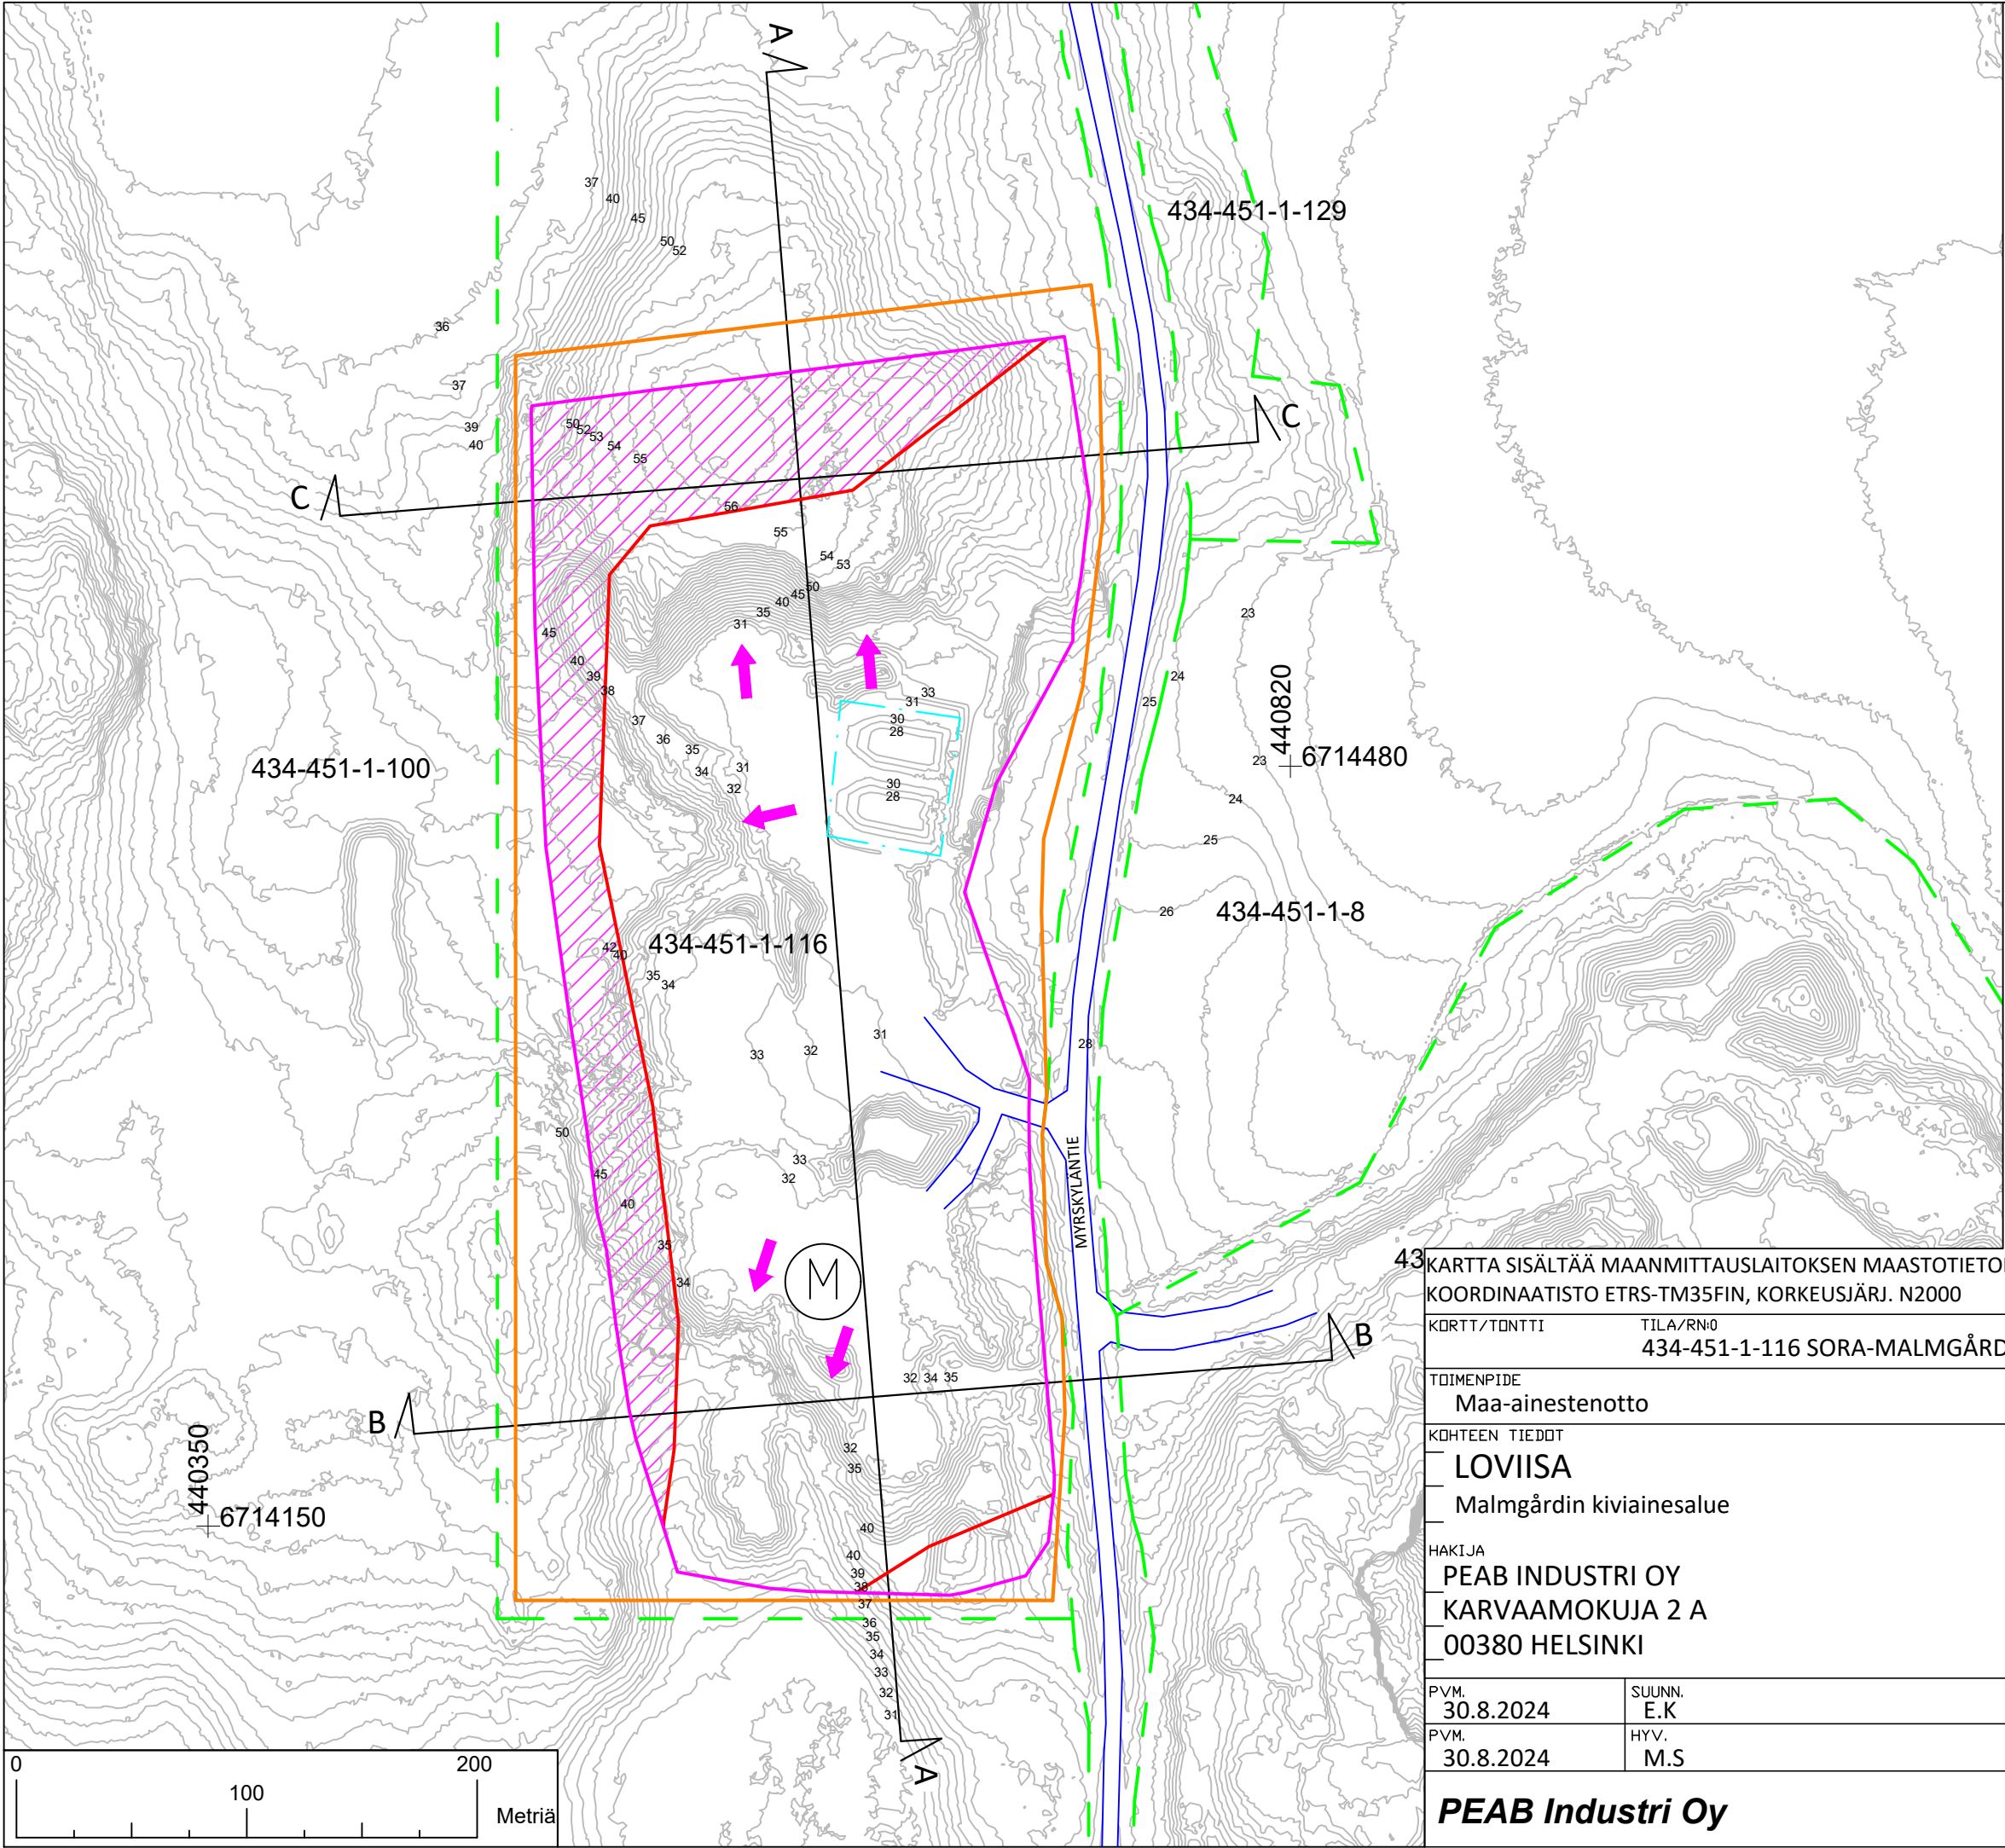

-  Pintamaiden varastointi (2,1 ha)
-  Suunnitelma-alue (13,3 ha)
-  Ottamisalue (10,2 ha)
-  Kaivualue (8,2 ha)
-  Selkeytsaltaat
-  Kiinteistön raja
-  Tielinja

 Murskalaitoksen suunniteltu sijainti
Murskauslaitoksen sijainti voi muuttua ottotoiminnan edetessä

 Ottamissuunta

revA
-Ottamisalueen rajausta muutettu
-Pintamaiden varastointi-alue merkitty
-Lisätty ottamissuuntaa osoittavia nuolia
25.4.2025 EK

KARTTA SISÄLTÄÄ MAANMITTAUSLAITOKSEN MAASTOTIETOKANNAN AINEISTOA
KOORDINAATISTO ETRS-TM35FIN, KORKEUSJÄRJ. N2000

KORTT/TONTTI TILA/RN:O
434-451-1-116 SORA-MALMGÅRD

TOIMENPIDE
Maa-ainestenotto

PIIRUSTUSLAJI

KOHTIEN TIEDOT
LOVIISA
Malmgårdin kiviainesalue

PIIRUSTUKSEN SISÄLTÖ
Suunnitelmakartta
Nykytilanne
1:2800

HAKIJA
PEAB INDUSTRI OY
KARVAAMOKUJA 2 A
00380 HELSINKI

PVM.
30.8.2024

SUUNN.
E.K

PVM.
30.8.2024

HYV.
M.S

TYÖ NR0

PIIR. NR0

VIRANOMAISTEN MERKINTÖJÄ

1

1

PEAB Industri Oy