


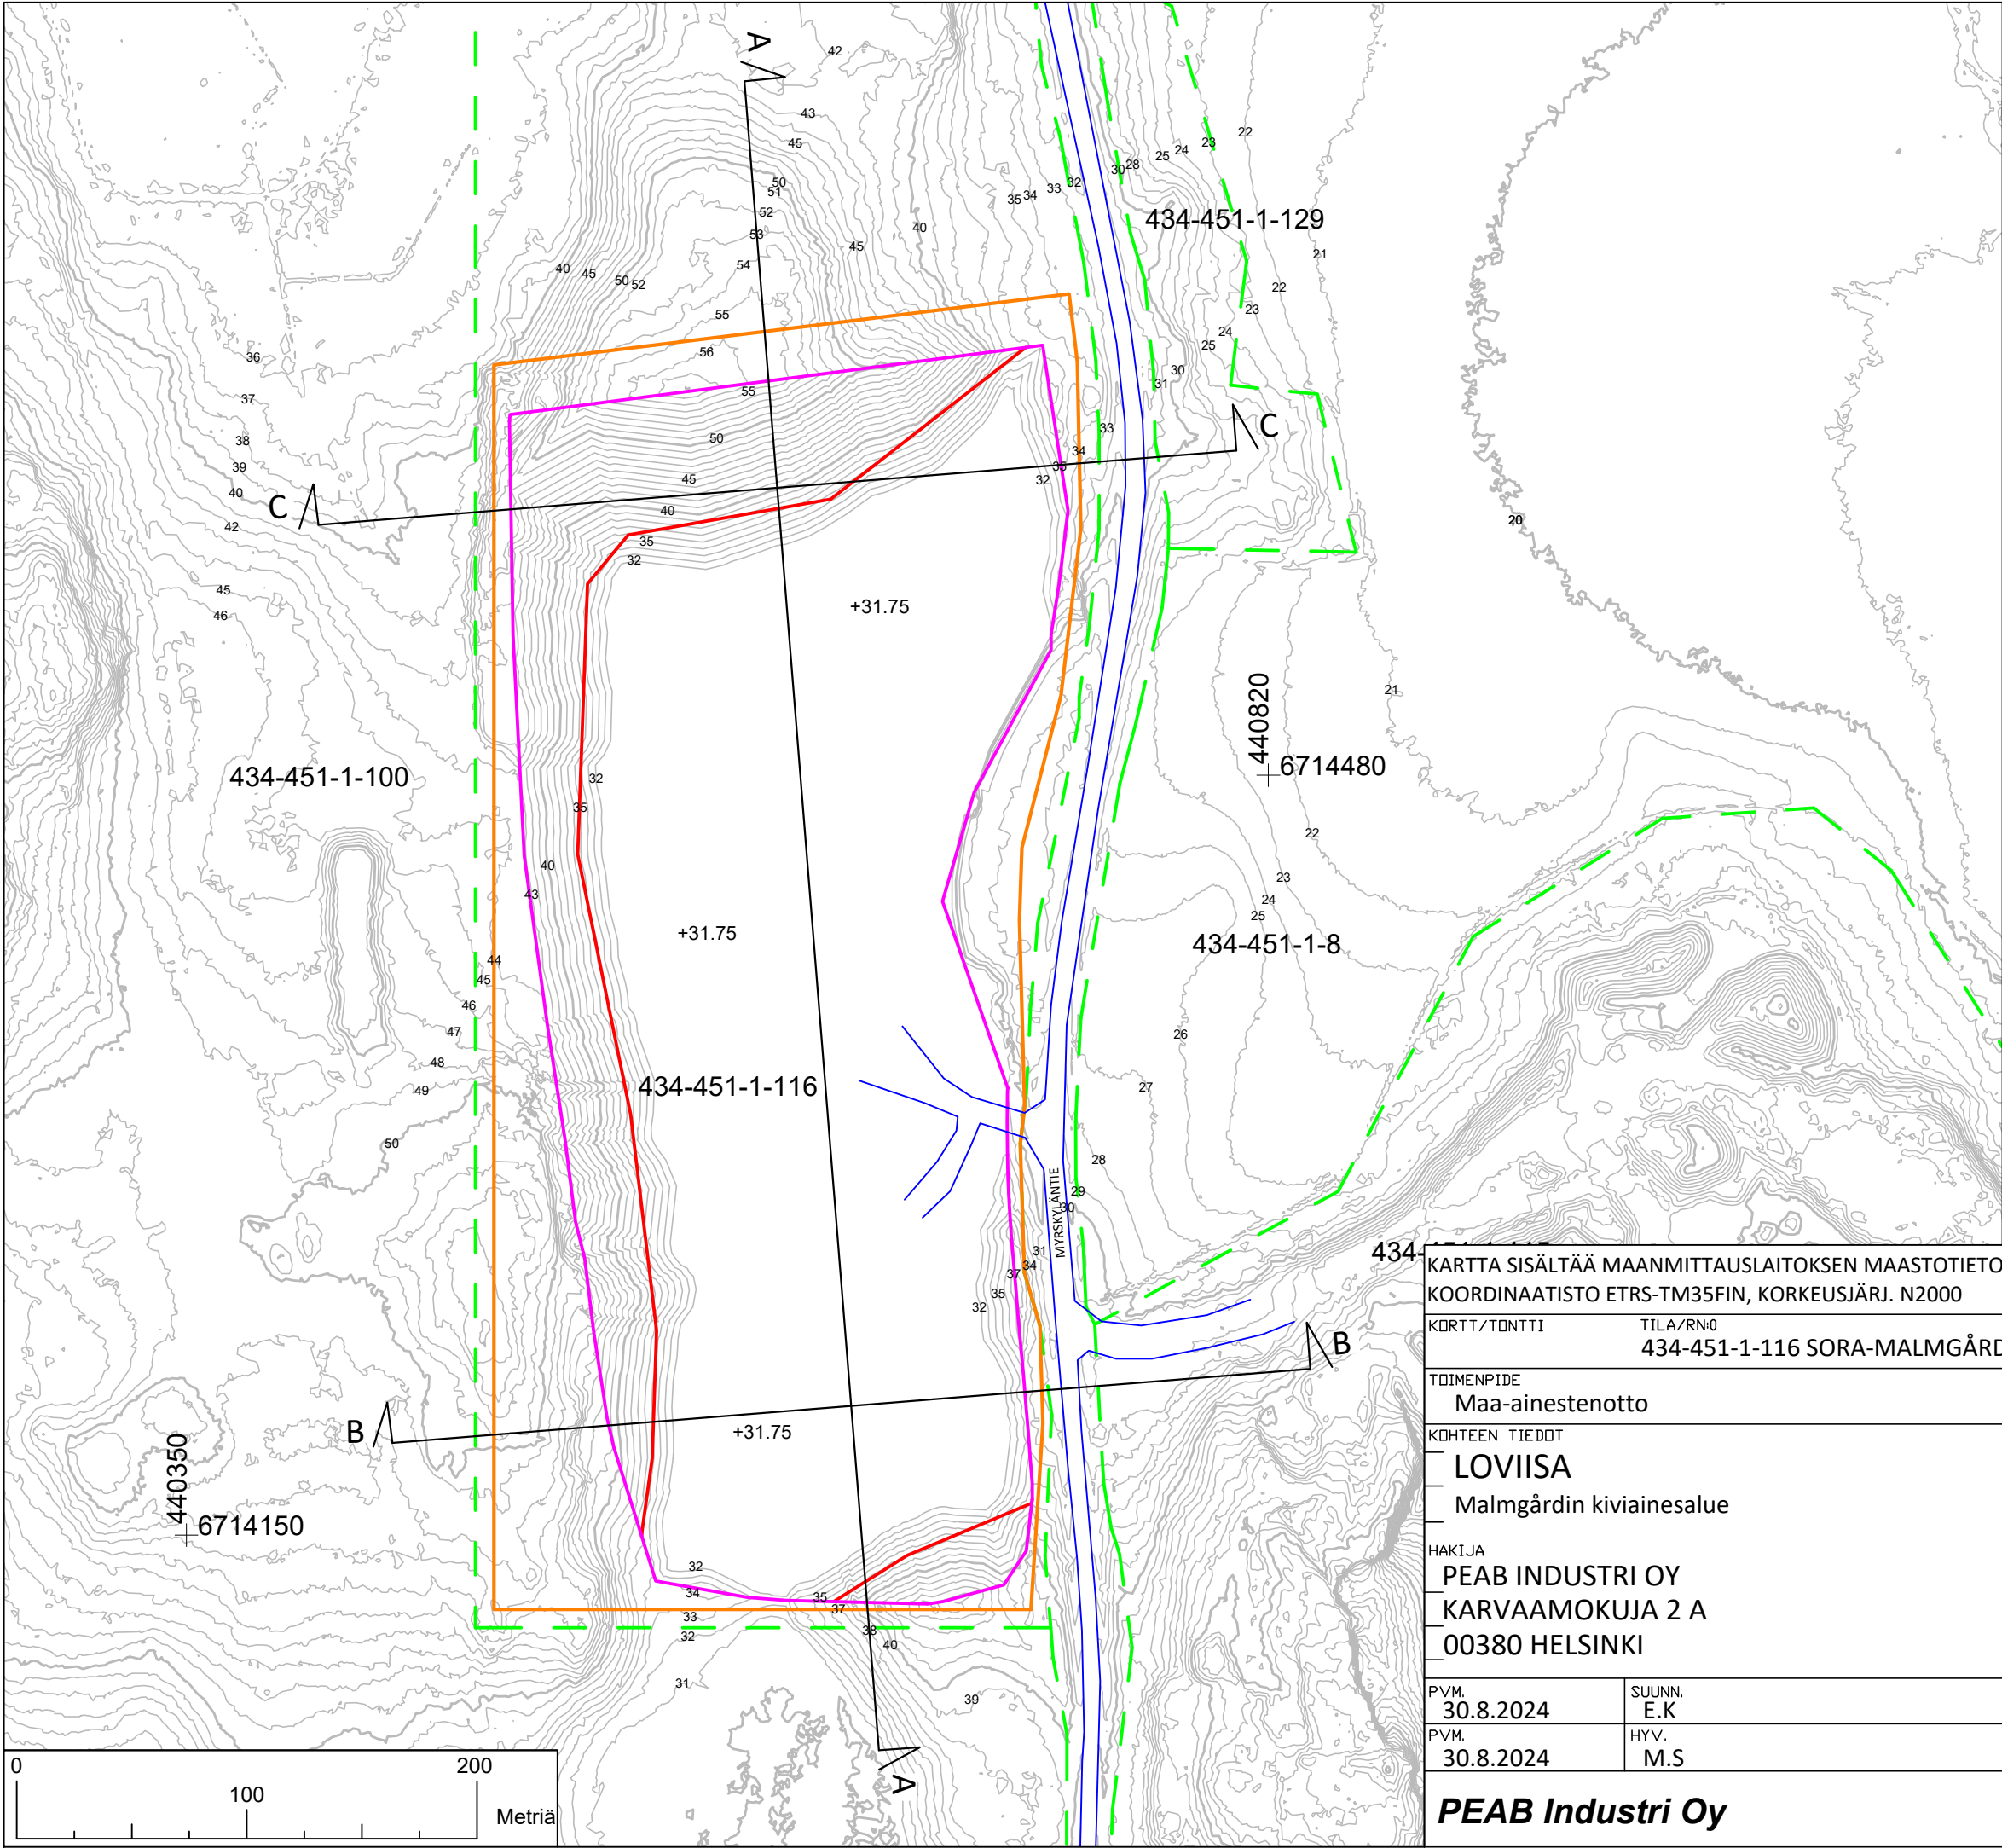

- Suunnitelma-alue (13,3 ha)
- Ottamisalue (10,2 ha)
- Kaivuualue (8,2 ha)
- Kiinteistön raja
- Tielinja
- +31.75** Alin sallittu ottotaso

revA
Ottamisalueen rajausta
muutettu 25.4.2025 EK

KARTTA SISÄLTÄÄ MAANMITTAUSLAITOKSEN MAASTOTIETOKANNAN AINEISTOA
KOORDINAATISTO ETRS-TM35FIN, KORKEUSJÄRJ. N2000

KORTT/TONTTI TILA/RN:0
434-451-1-116 SORA-MALMGÅRD

TOIMENPIDE
Maa-ainestenotto

PIIRUSTUSLAJI

KOHTIEN TIEDOT
LOVIISA
Malmgårdin kiviainesalue

PIIRUSTUKSEN SISÄLTÖ
Suunnitelmakartta
Lopputilannekuva
1:2800

HAKIJA
PEAB INDUSTRI OY
KARVAAMOKUJA 2 A
00380 HELSINKI

PVM.
30.8.2024

SUUNN.
E.K

TYÖ NR0

PIIR. NR0

VIRANOMAISTEN MERKINTÖJÄ

PVM.
30.8.2024

HYV.
M.S

1

2

PEAB Industri Oy