
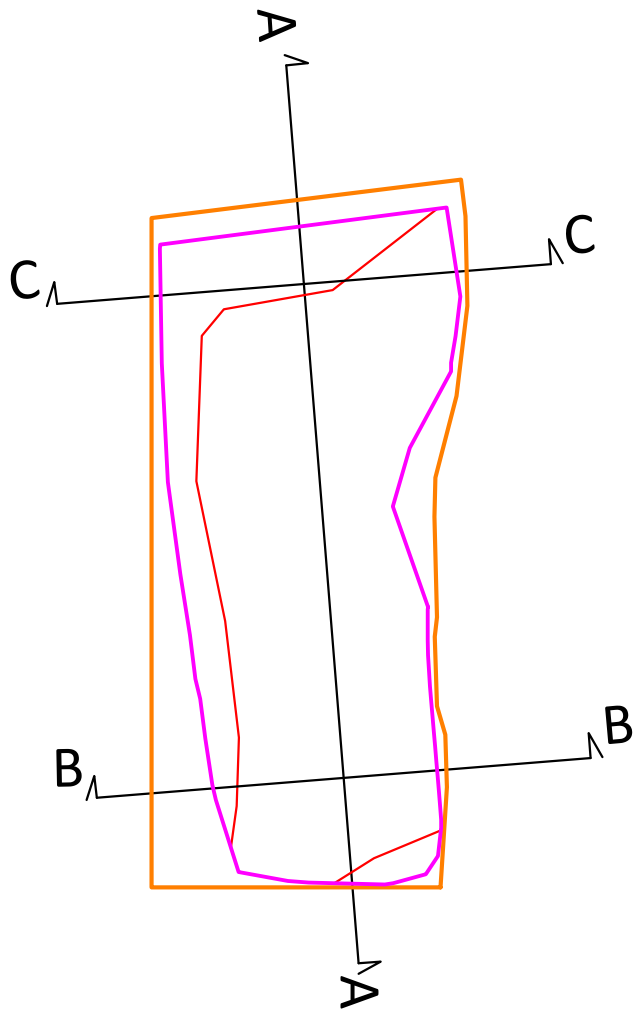


Leikkaus A-A

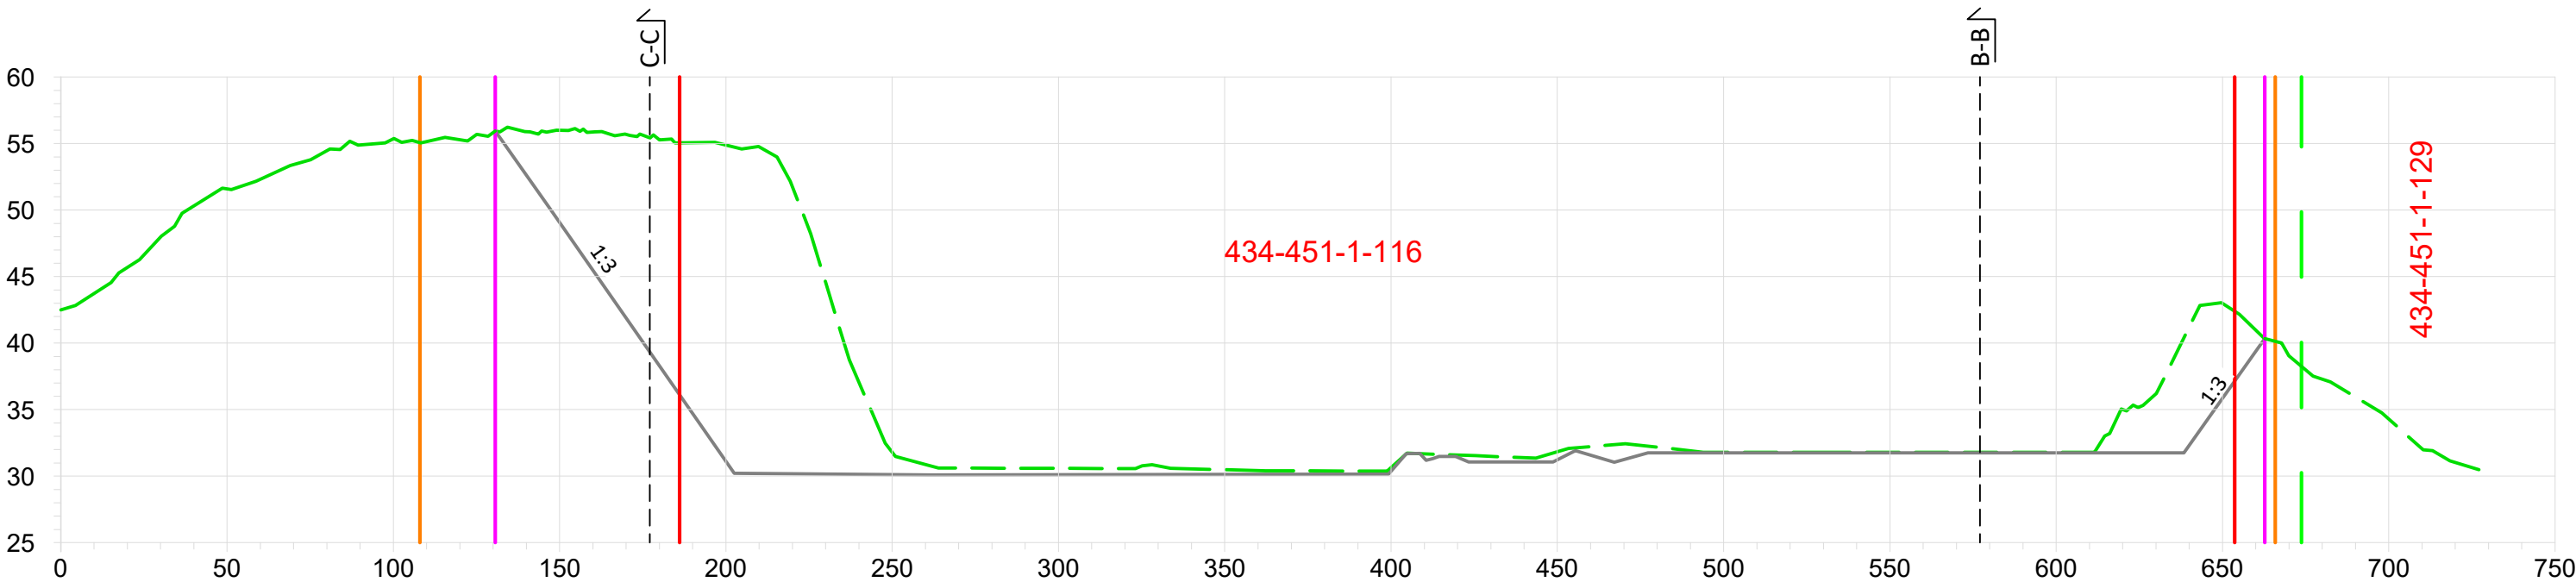


- Nykyinen maanpinta
- Suunniteltu maanpinta
- Kaivuualueen raja
- Ottamisalueen raja
- Suunnitelma-alueen raja
- Kiinteistön raja
- +31.75 Alin sallittu ottamistaso
- 1:3 Luiskakaltevuus
- Poikkileikkaus

KARTTA SISÄLTÄÄ MAANMITTAUSLAITOKSEN MAASTOTIETOKANNAN AINEISTOA
KOORDINAATISTO ETRS-TM35FIN, KORKEUSJÄRJ. N2000



KORTTI/TONTTI		TILA/RN:O		
434-451-1-116 SORA-MALMGÅRD				
TOIMENPIDE		PIIRUSTUSLAJI		
Maa-ainestenotto				
KOHTIEN TIEDOT		PIIRUSTUKSEN SISÄLTÖ		
Loviisa		Leikkauskuva		
Malmgårdin kiviainesalue		Leikkaus A-A		
HAKIJA		1:2000 / 1:500		
PEAB INDUSTRI OY		TYÖ NRÖ	PIIR. NRÖ	VIRANOMAISTEN MERKINTÖJÄ
KARVAAMOKUJA 2 A				
00380 HELSINKI				
PVM.	SUUNN.	1	3	
30.8.2024	E.K			
PVM.	HYV.			
30.8.2024	M.S			
PEAB Industri Oy				

revA
Ottamisalueen rajausta
muutettu 25.4.2025 EK

Leikkaus B-B

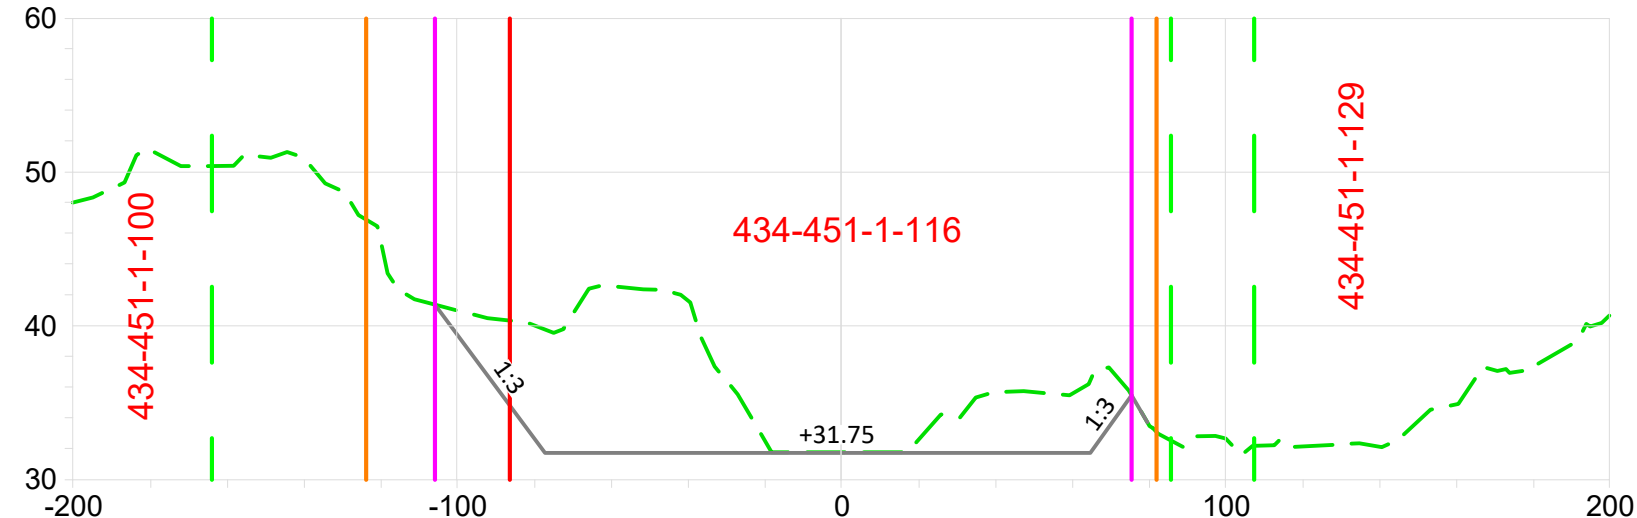

Leikkaus C-C

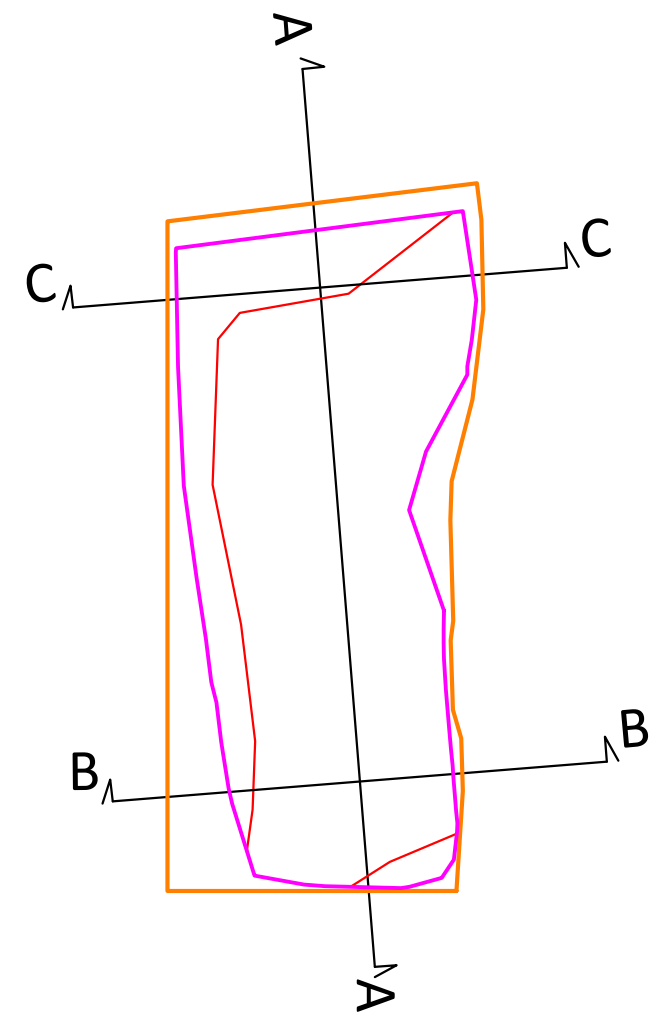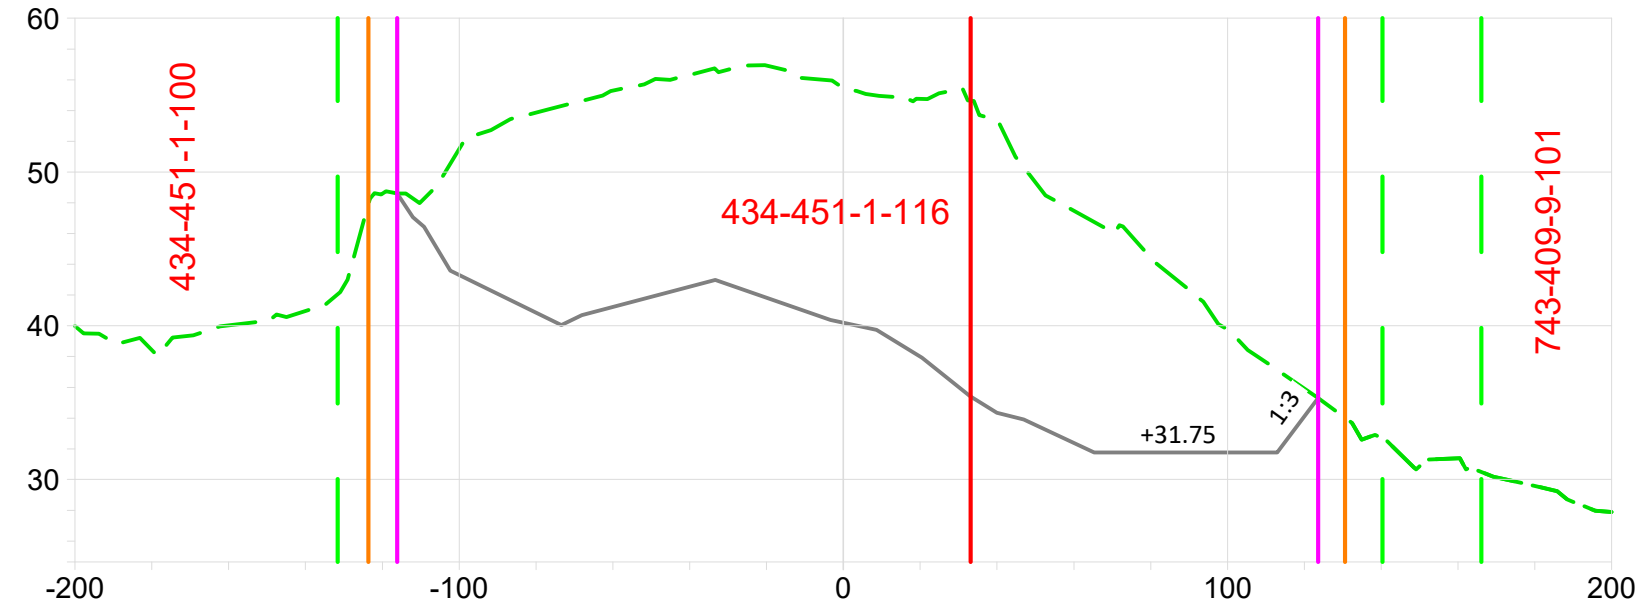

- Nykyinen maanpinta
- Suunniteltu maanpinta
- Kaivuualueen raja
- Ottamisalueen raja
- Suunnitelma-alueen raja
- Kiinteistön raja
- +31.75 Alin sallittu ottamistaso
- 1:3 Luiskakaltevuus

revA
Ottamisalueen rajausta
muutettu 25.4.2025 EK

KARTTA SISÄLTÄÄ MAANMITTAUSLAITOKSEN MAASTOTIETOKANNAN AINEISTOA
KOORDINAATISTO ETRS-TM35FIN, KORKEUSJÄRJ. N2000

KORTTI/TONTTI		TILA/RN:0		
434-451-1-116 SORA-MALMGÅRD				
TOIMENPIDE		PIIRUSTUSLAJI		
Maa-ainestenotto				
KOHTIEN TIEDOT		PIIRUSTUKSEN SISÄLTÖ		
Loviisa		Leikkauskuva		
Malmgårdin kiviainesalue		Leikkaukset B-B, C-C		
		1:2000 / 1:500		
HAKIJA				
PEAB INDUSTRI OY				
KARVAAMOKUJA 2 A				
00380 HELSINKI				
PVM.	SUUNN.	TYÖ NR0	PIIR. NR0	VIRANOMAISTEN MERKINTÖJÄ
30.8.2024	E.K			
PVM.	HYV.			
30.8.2024	M.S	1	3	
PEAB Industri Oy				