


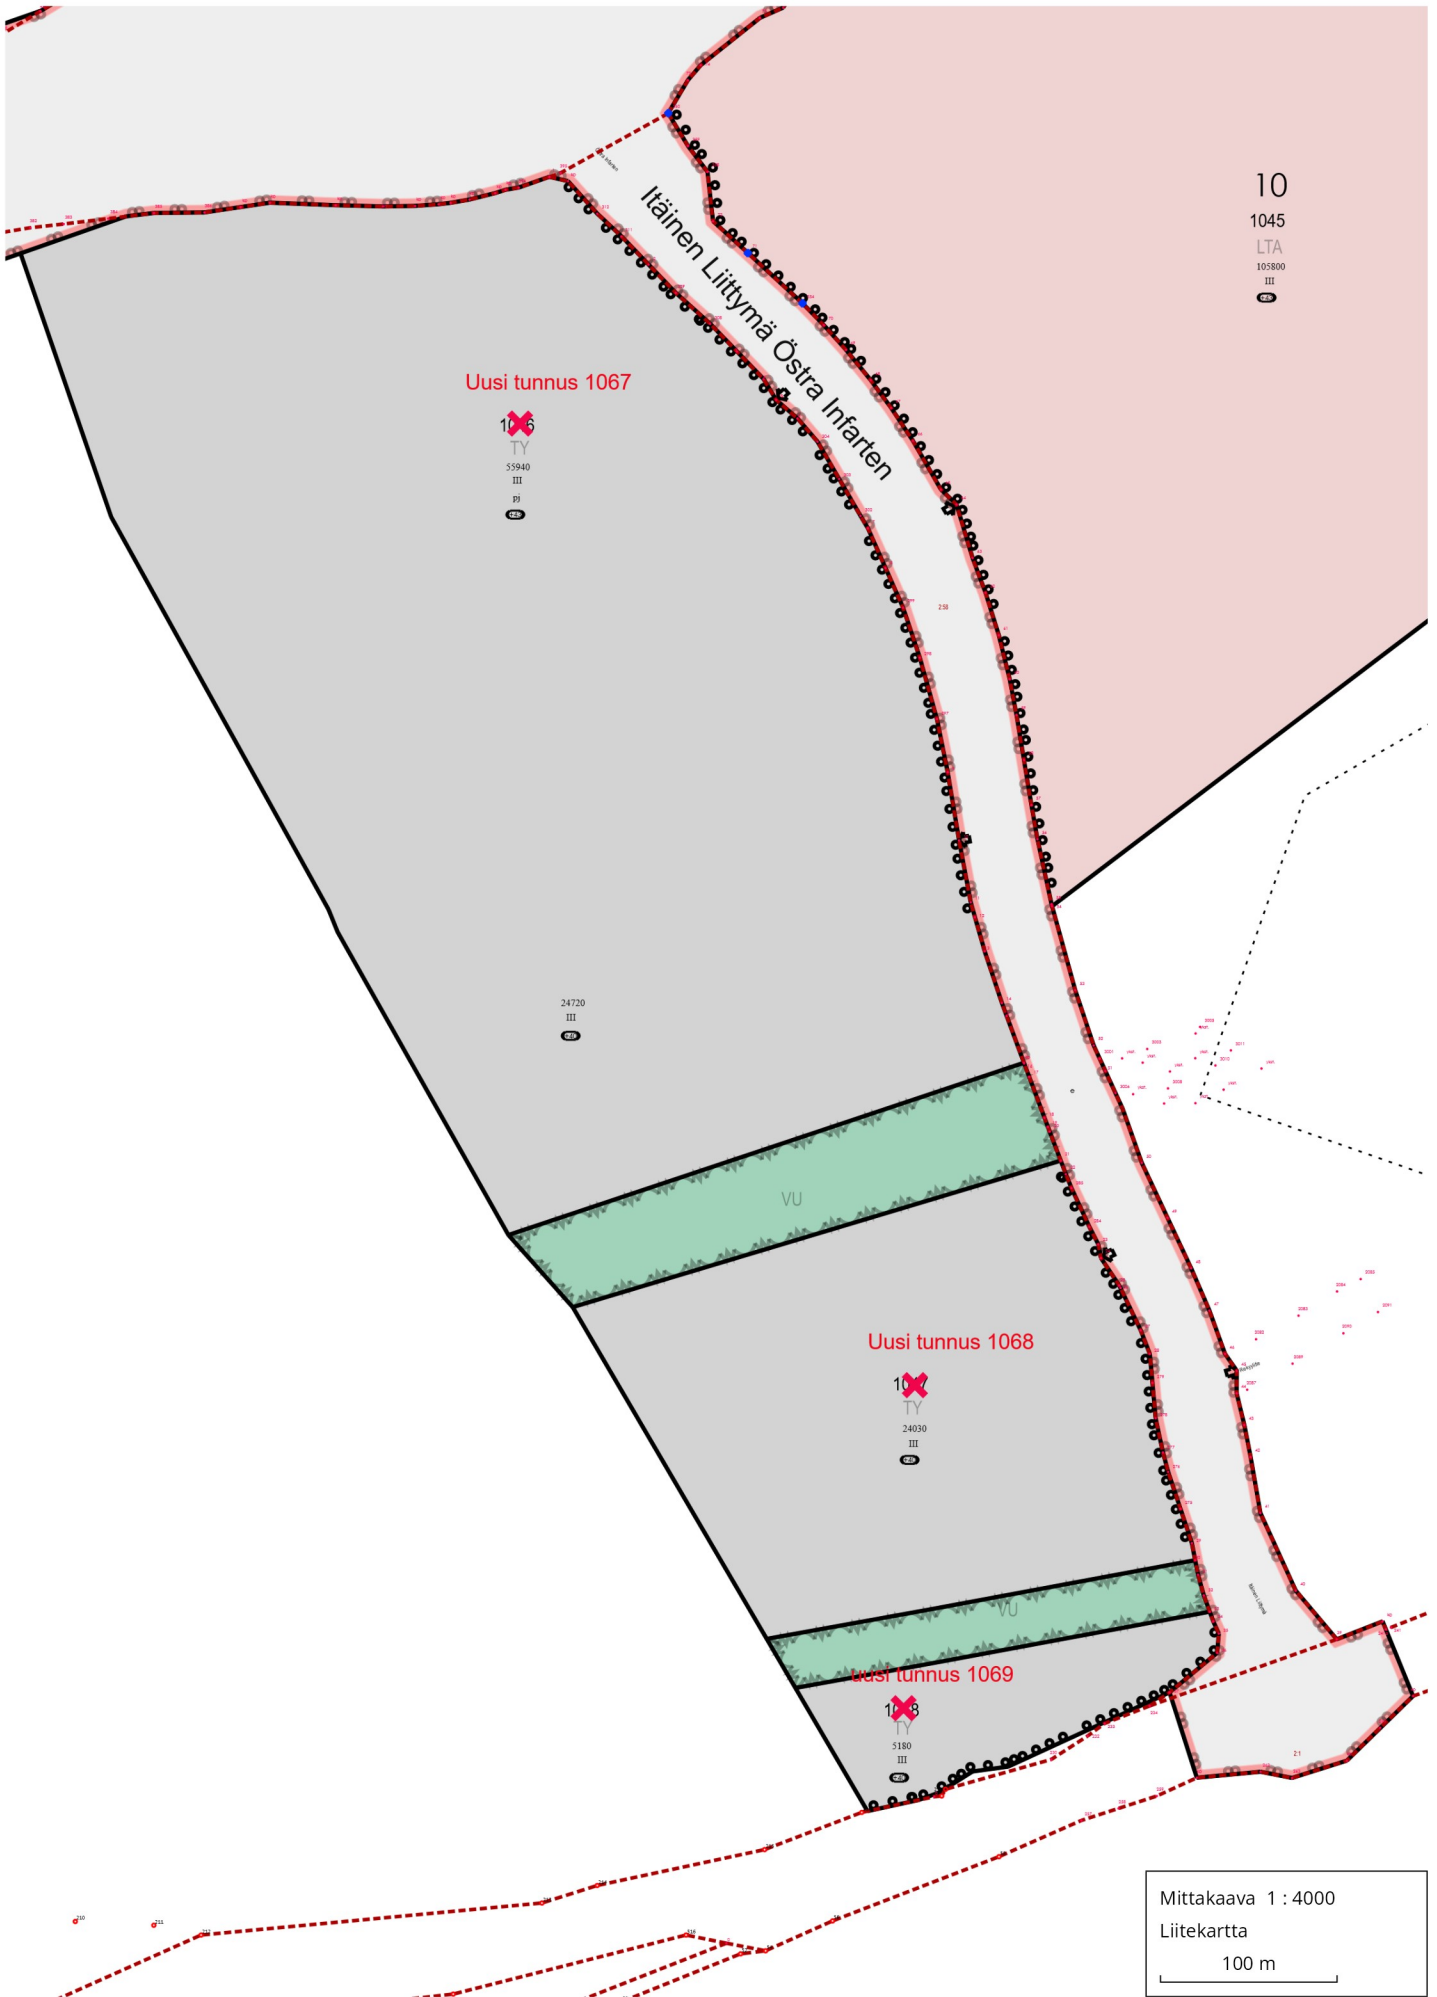

Uusi tunnus 1067

106
TY
55940
III
pp
CS

24720
III
CS

VU

Uusi tunnus 1068

108
TY
24030
III
CS

Uusi tunnus 1069

108
TY
5180
III
CS

10
1045
LTA
105800
III
CS

Mittakaava 1 : 4000

Liitekartta

100 m

dnro 874/10.02.03/2025

LIITE-BILAGA

TEKL-TEKN 25.9.2025/§ 10