


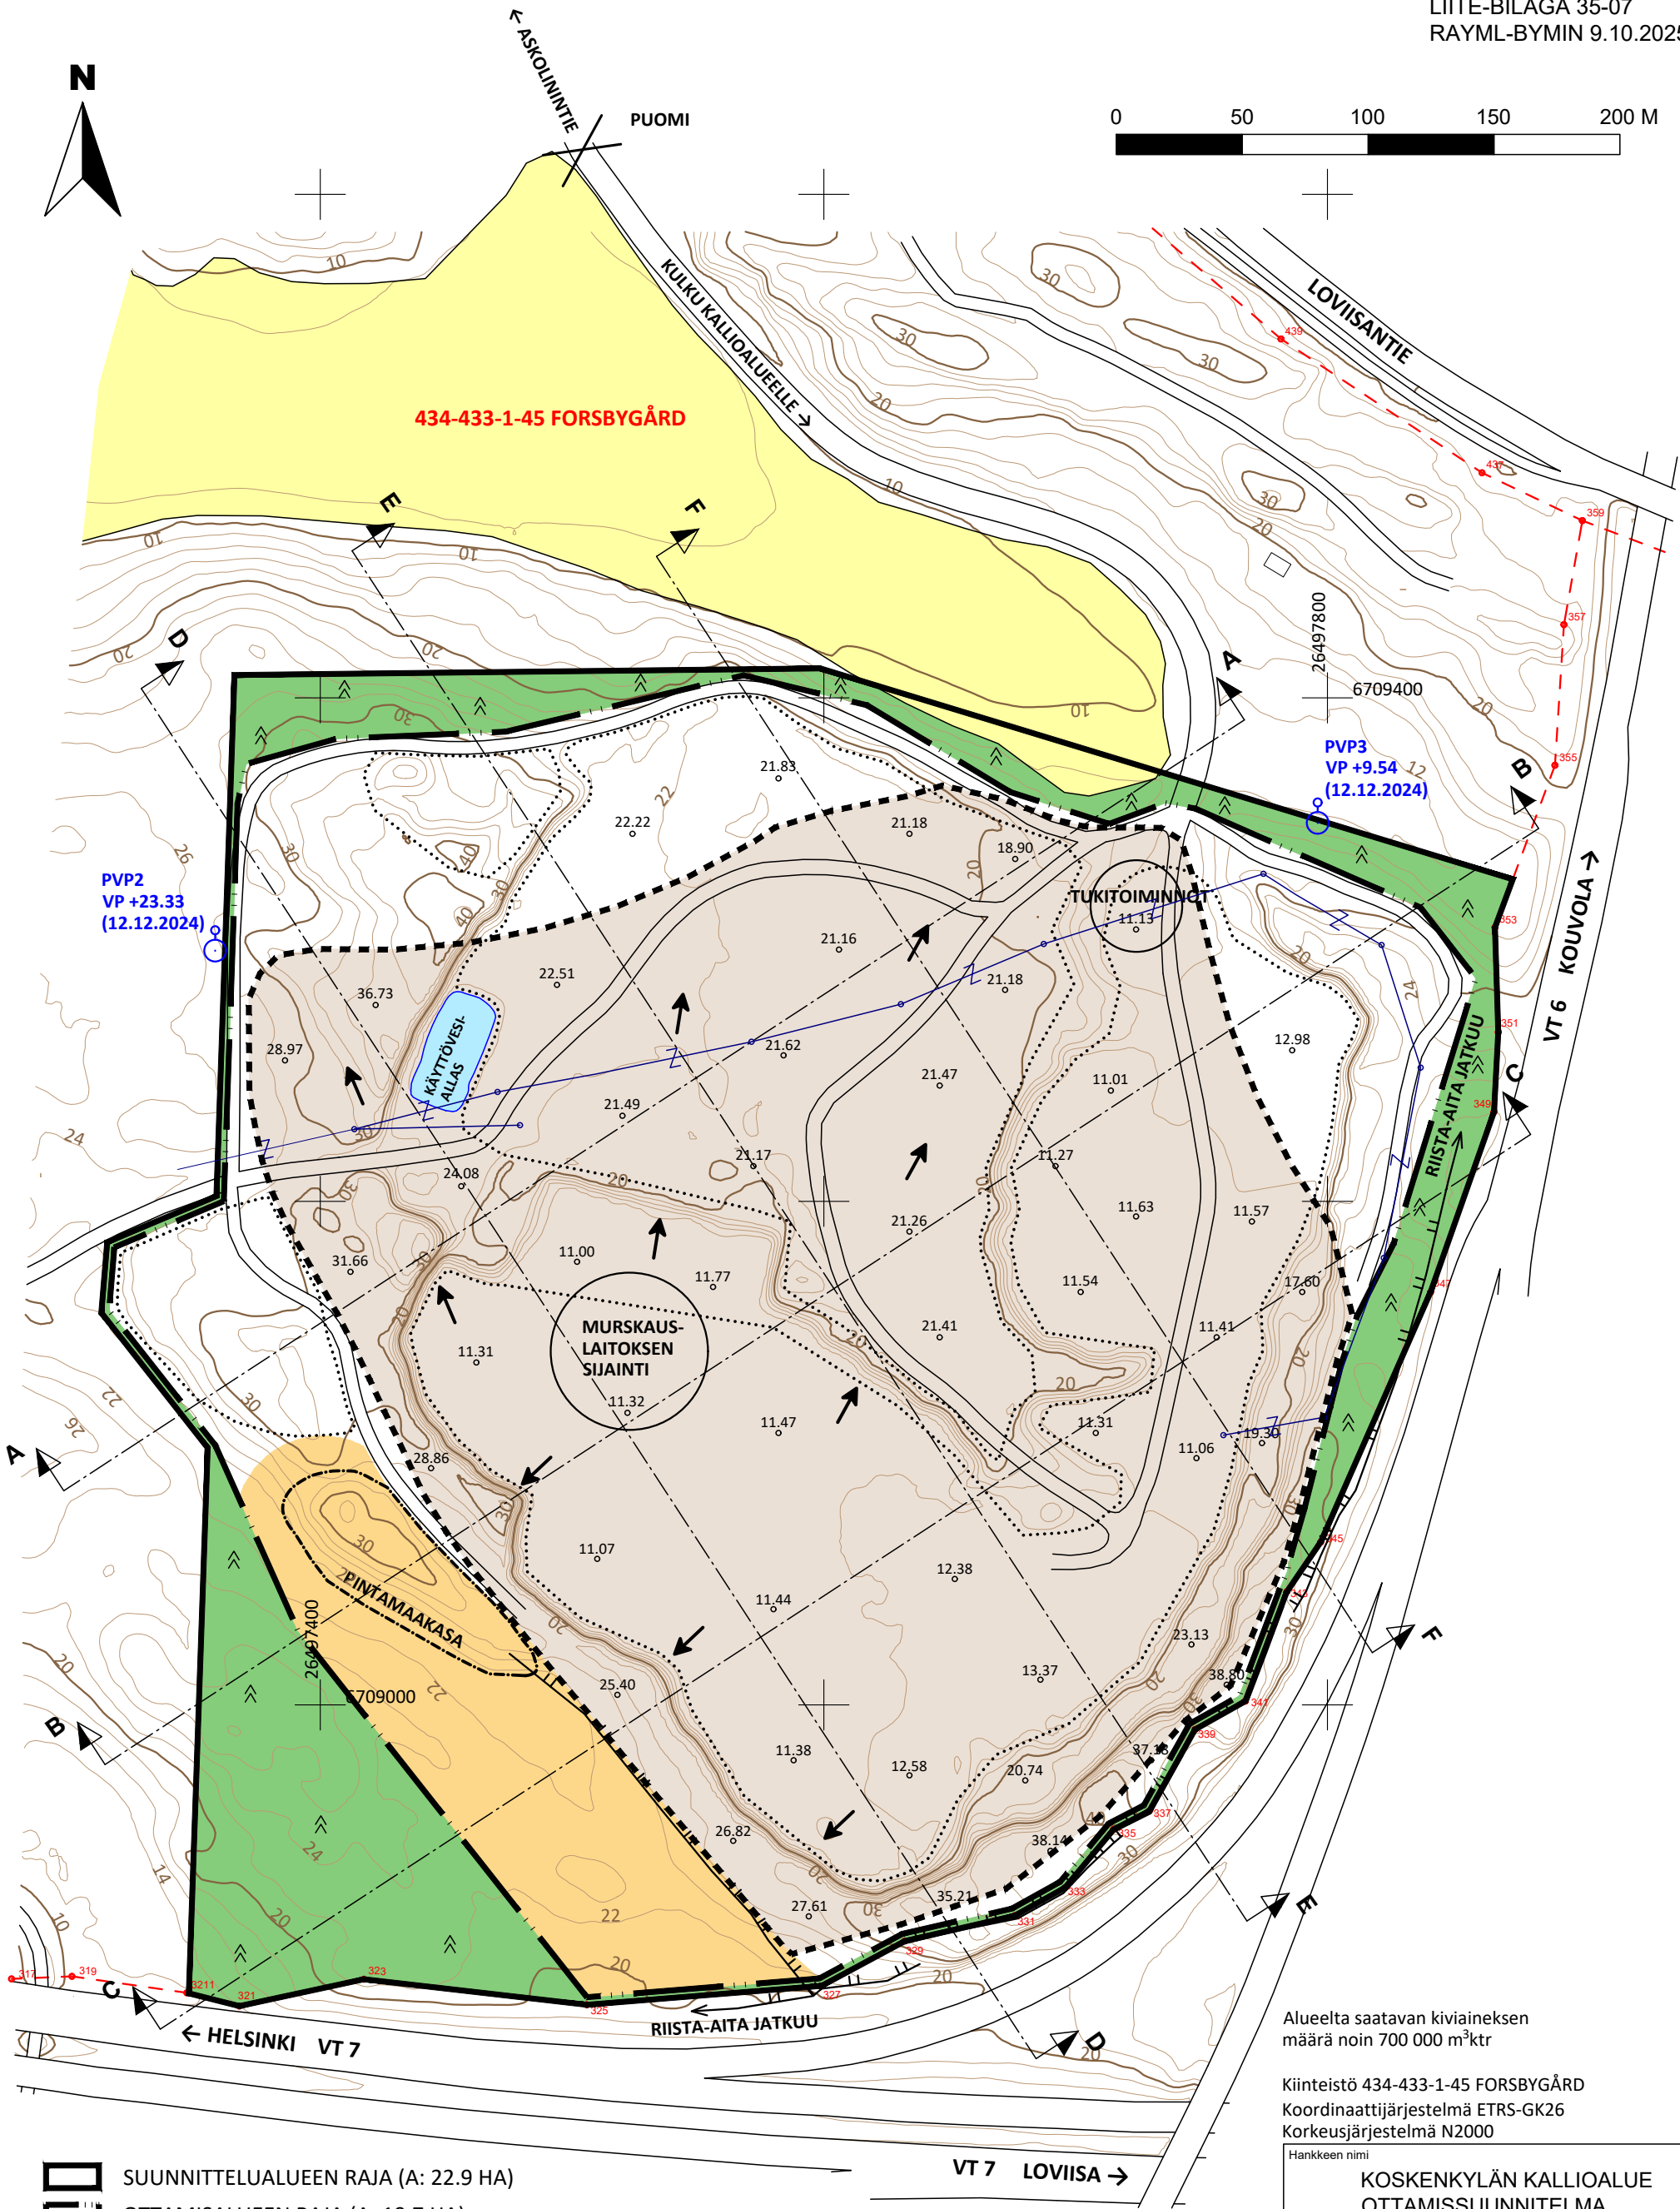

- SUUNNITTELUALUEEN RAJA (A: 22.9 HA)
- OTTAMISALUEEN RAJA (A: 19.7 HA)
- LOUHINTA-ALUEEN RAJA (A: 13.7 HA)
- KIINTEISTÖRAJA
- OTTAMISEN SUUNTA
- KIVIAINESJALOSTEIDEN VARASTOALUE
- PINTAMAAN VÄLIVARASTOINTIALUE
- LUONNONTILAAN JÄÄVÄ ALUE
- POHJAVESIPUTKI

Alueelta saatavan kiviaineksen määrä noin 700 000 m³ktr

Kiinteistö 434-433-1-45 FORSBYGÅRD
Koordinaattijärjestelmä ETRS-GK26
Korkeusjärjestelmä N2000

Hankkeen nimi	
KOSKENKYLÄN KALLIOALUE OTTAMISSUUNNITELMA	
Piiirustuksen sisältö	
NYKYTILANNEKARTTA	
DESTIA A COLAS COMPANY	
Päiväys ja suunnittelija	
11.4.2025 LRa	
Mittakaava	Piiirustusnumero
1:2500 (A3)	1.