


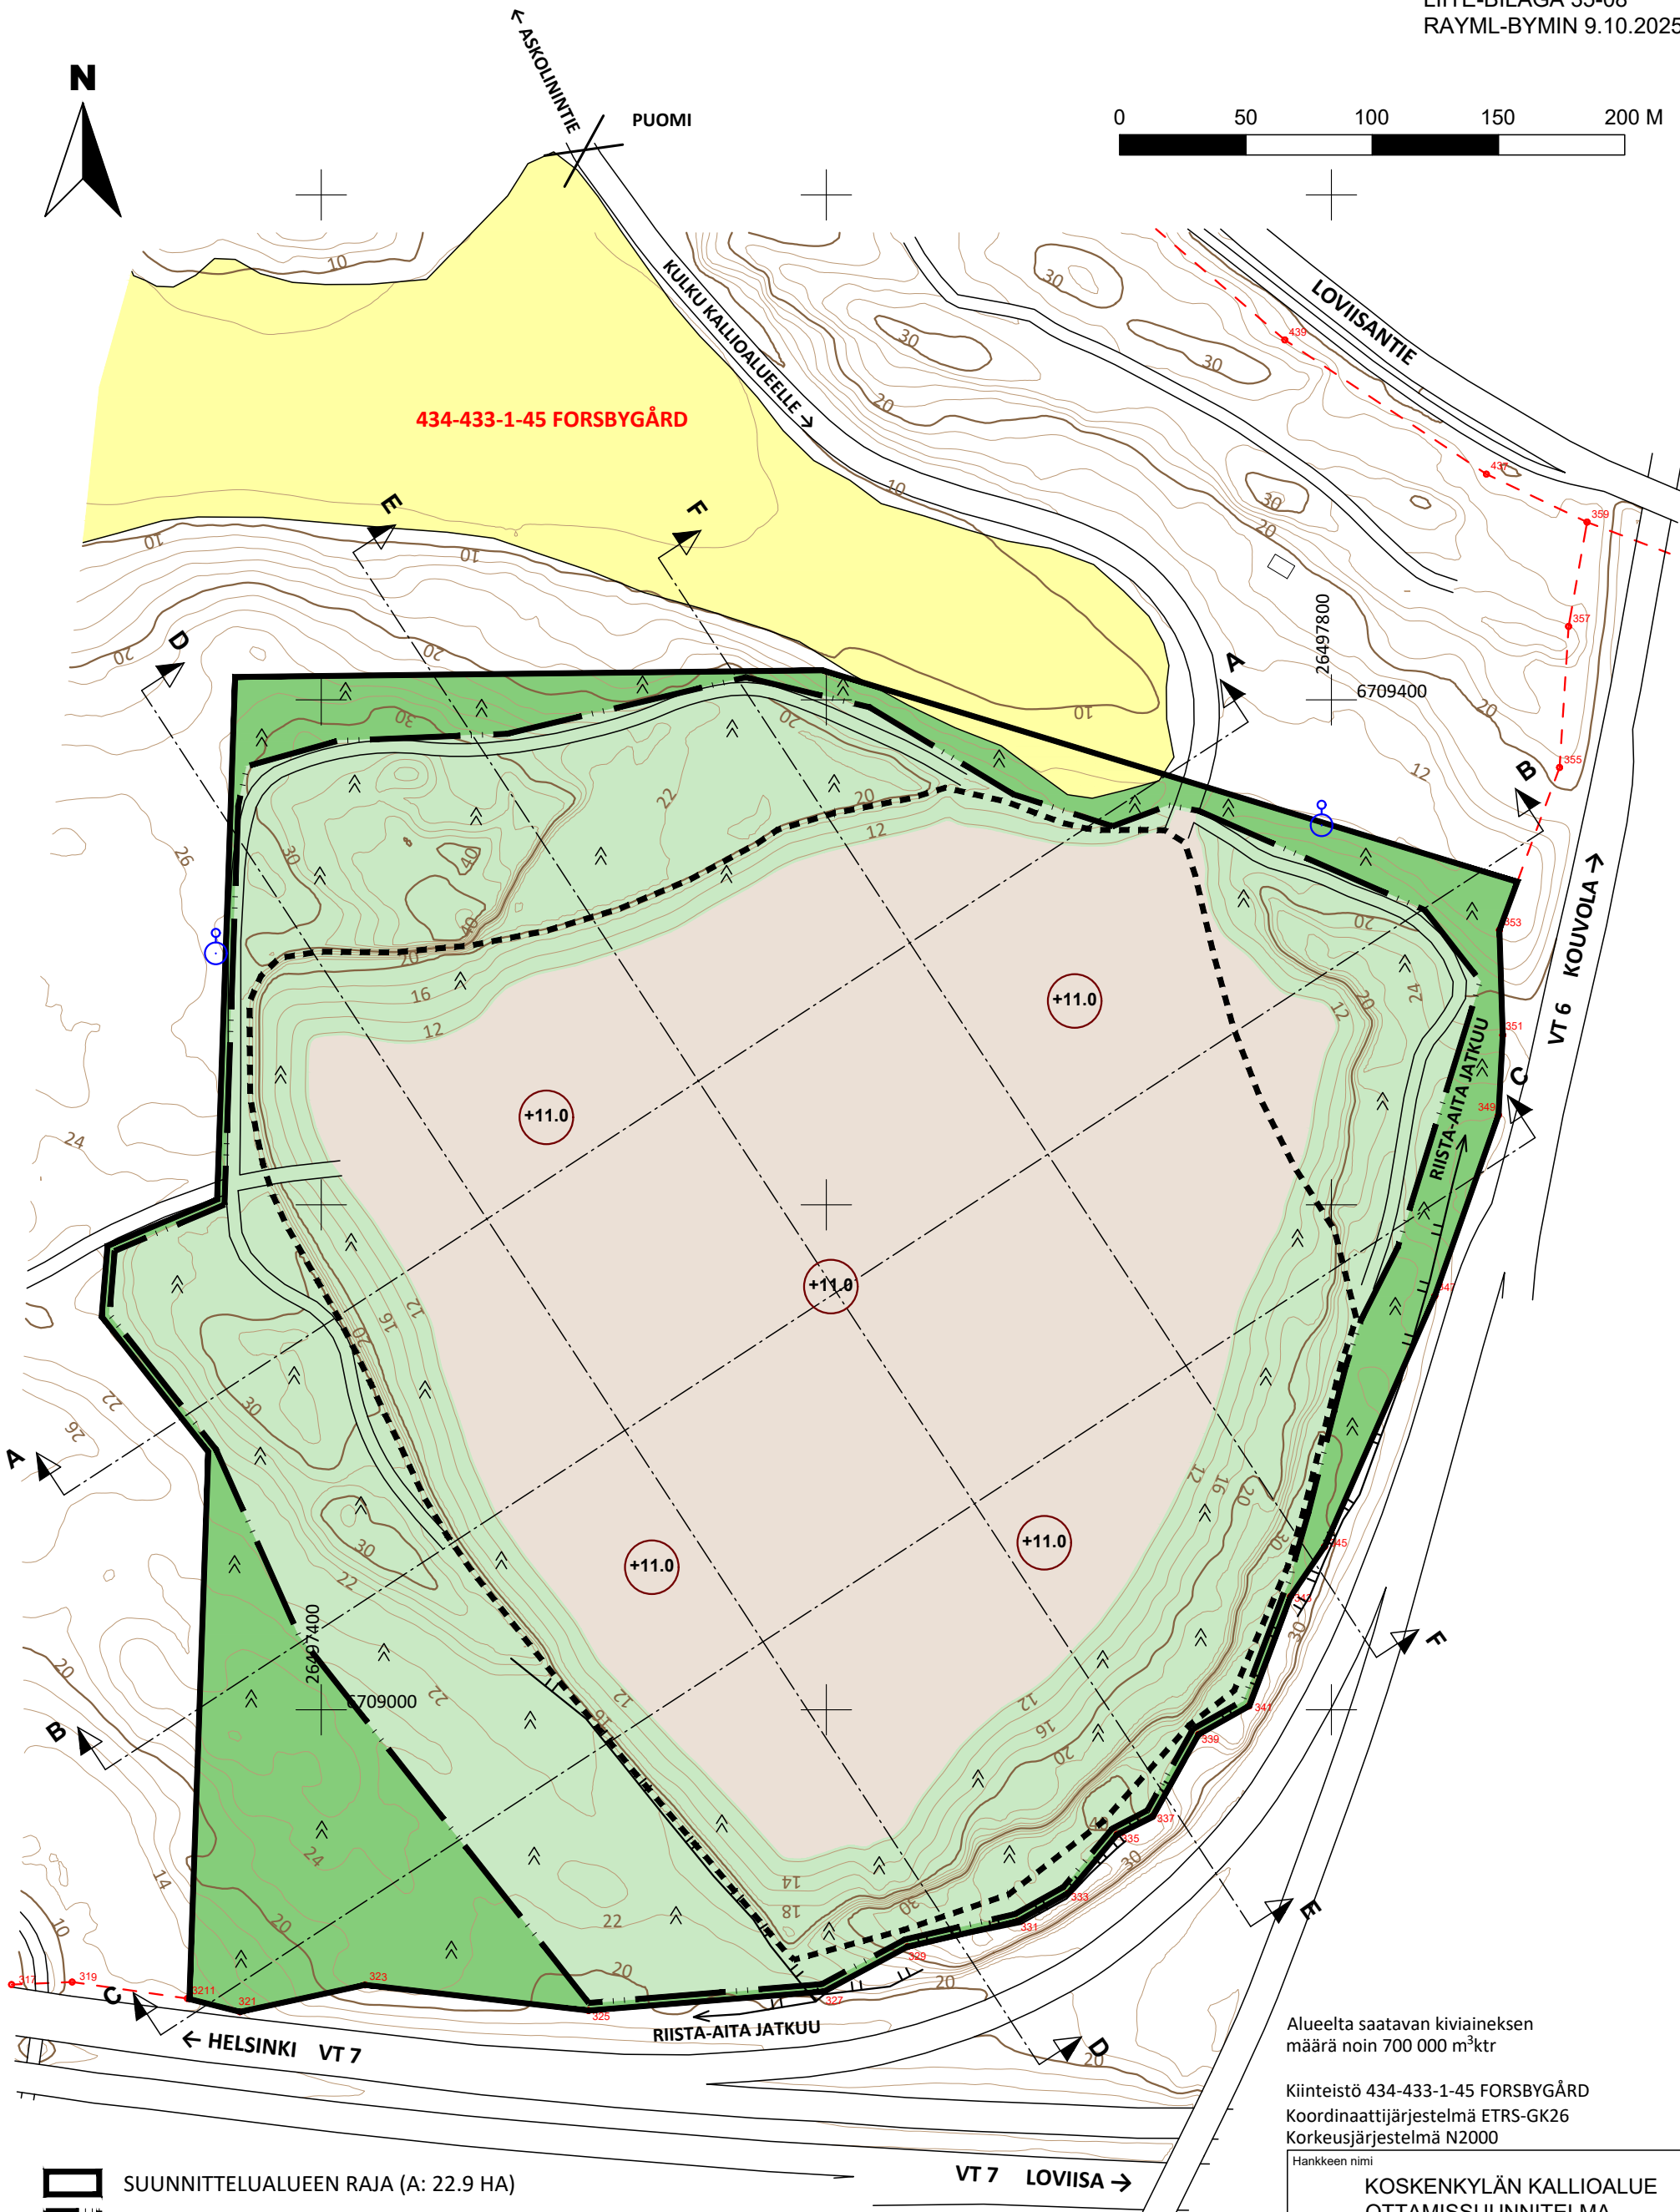

Alueelta saatavan kiviaineksen
määrä noin 700 000 m³ktr

Kiinteistö 434-433-1-45 FORSBYGÅRD
Koordinaattijärjestelmä ETRS-GK26
Korkeusjärjestelmä N2000

Hankkeen nimi	
KOSKENKYLÄN KALLIOALUE OTTAMISUUNNITELMA	
Piiurustuksen sisältö	
LOPPUTILANNEKARTTA	
DESTIA A COLAS COMPANY	
Päiväys ja suunnittelija	
11.4.2025 L Ra	
Mittakaava	Piiurustusnumero
1:2500 (A3)	2.

Käytetyt aineistot:
Dronekarttoitus 30.9.2024, Destia Oy
Kiinteistörekisterikartta, maastotietokanta, laserkeilausaineisto 3.6.2019 © Maanmittauslaitos, ladattu 28.1.2024