



LEIKKAUS A-A 1:2000 / 1:1000

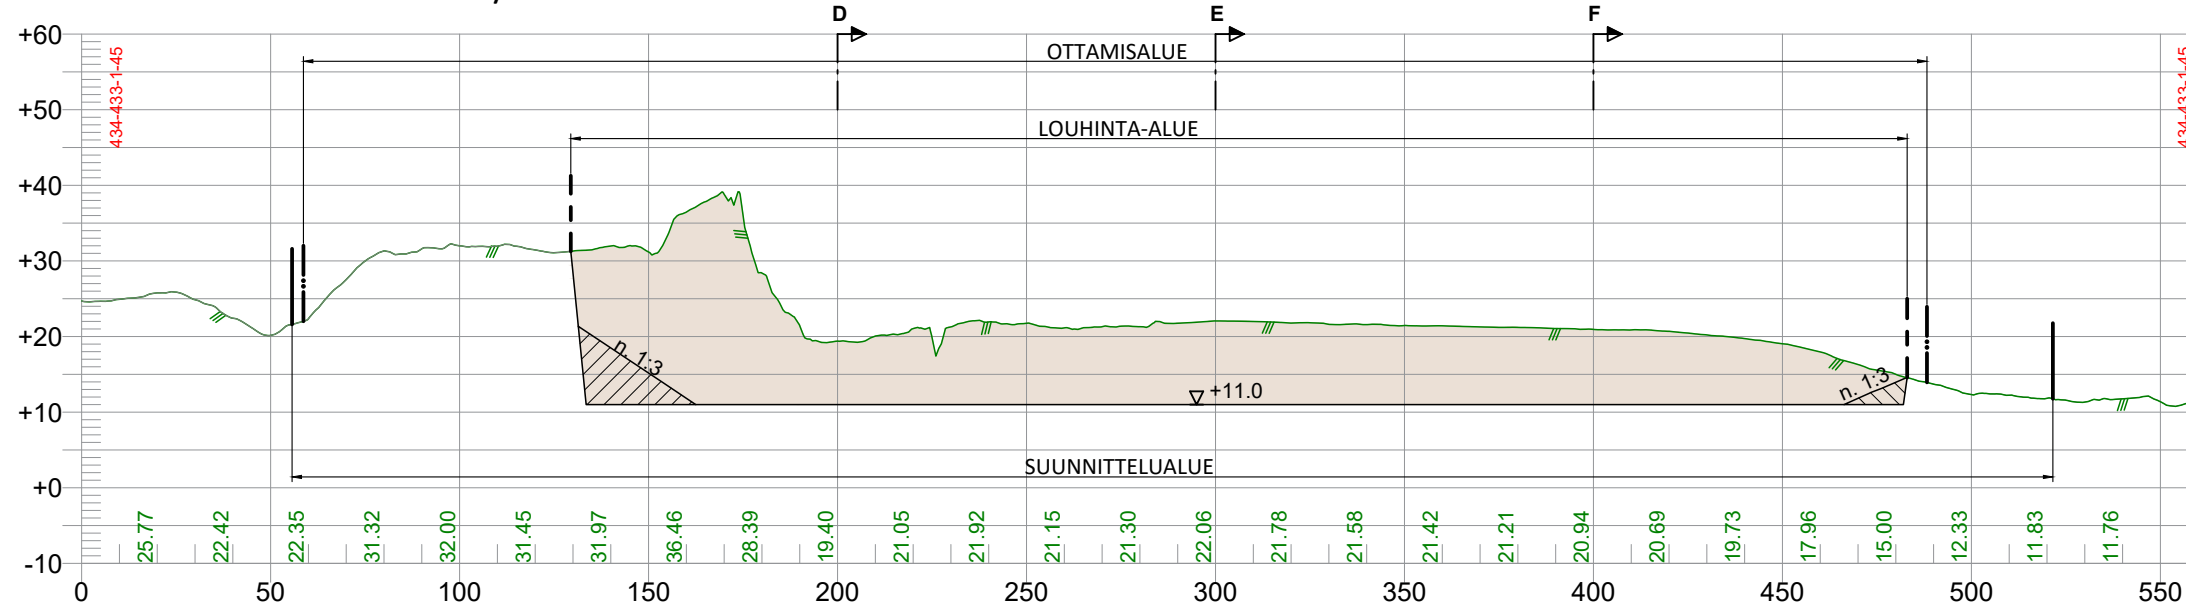

LEIKKAUS B-B 1:2000 / 1:1000

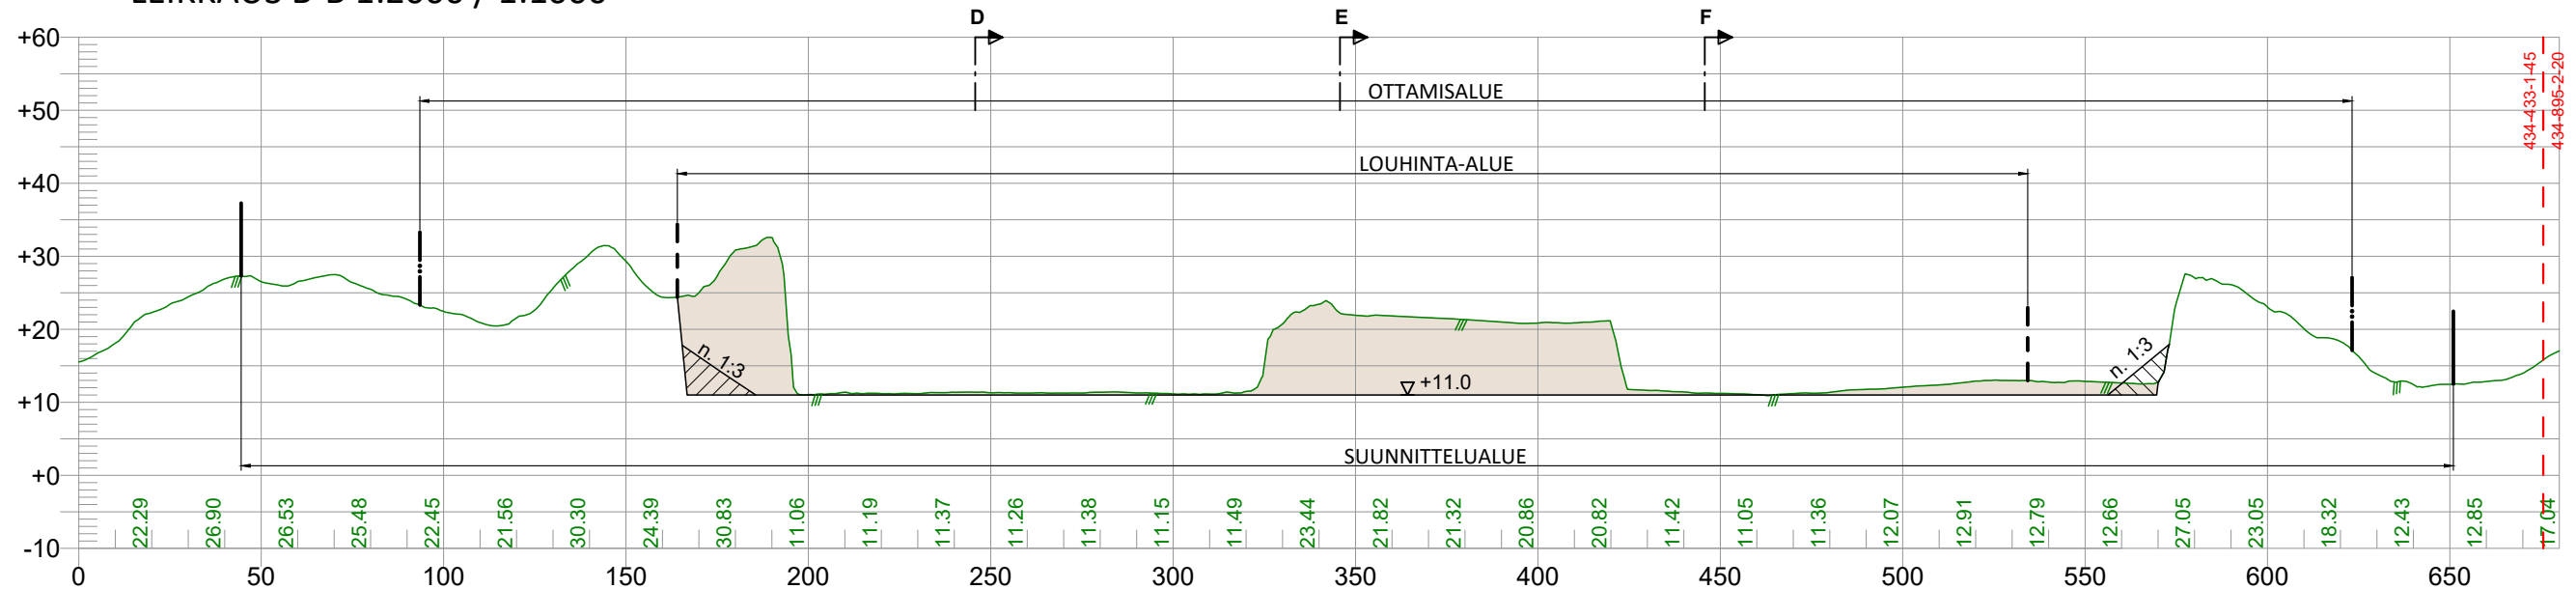

- | | |
|---|------------------------|
|  | SUUNNITTELUALUEEN RAJA |
|  | OTTAMISALUEEN RAJA |
|  | LOUHINTA-ALUEEN RAJA |
|  | KIINTEISTÖRAJA |
|  | NYKYINEN MAANPINTA |
|  | OTETTAVA KIVIAINES |
|  | MAASTON MUOTOILU |
|  | OTTOTASO |

Alueelta saatavan kiviaineksen määrä noin 700 000 m³kr

Kiinteistö 434-433-1-45 FORSBYGÅRD
Koordinaattijärjestelmä ETRS-GK26
Korkeusjärjestelmä N2000

Hankkeen nimi KOSKENKYLÄN KALLIOALUE OTTAMISSUUNNITELMA	
Piirustuksen sisältö LEIKKAUKSET A-A JA B-B	
 DESTIA A COLAS COMPANY	
Päiväys ja suunnittelija 11.4.2025 LRa	
Mittakaava 1:2000 / 1:1000 (A3)	Piirustusnumero 3.