



LEIKKAUS C-C 1:2000 / 1:1000

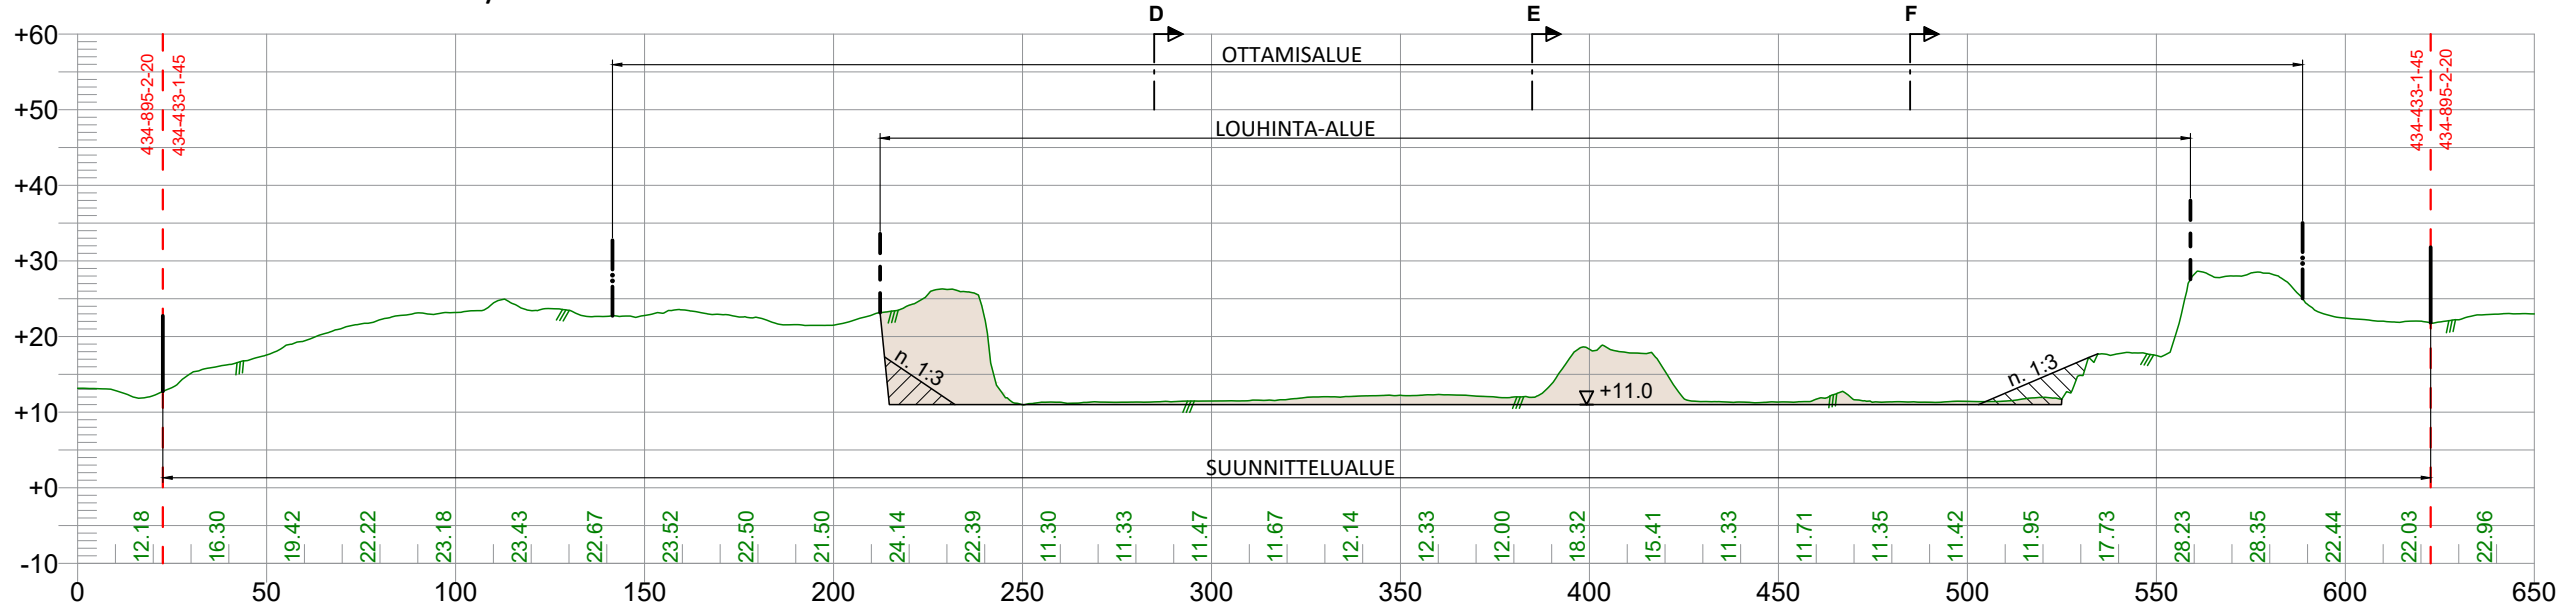

LEIKKAUS D-D 1:2000 / 1:1000

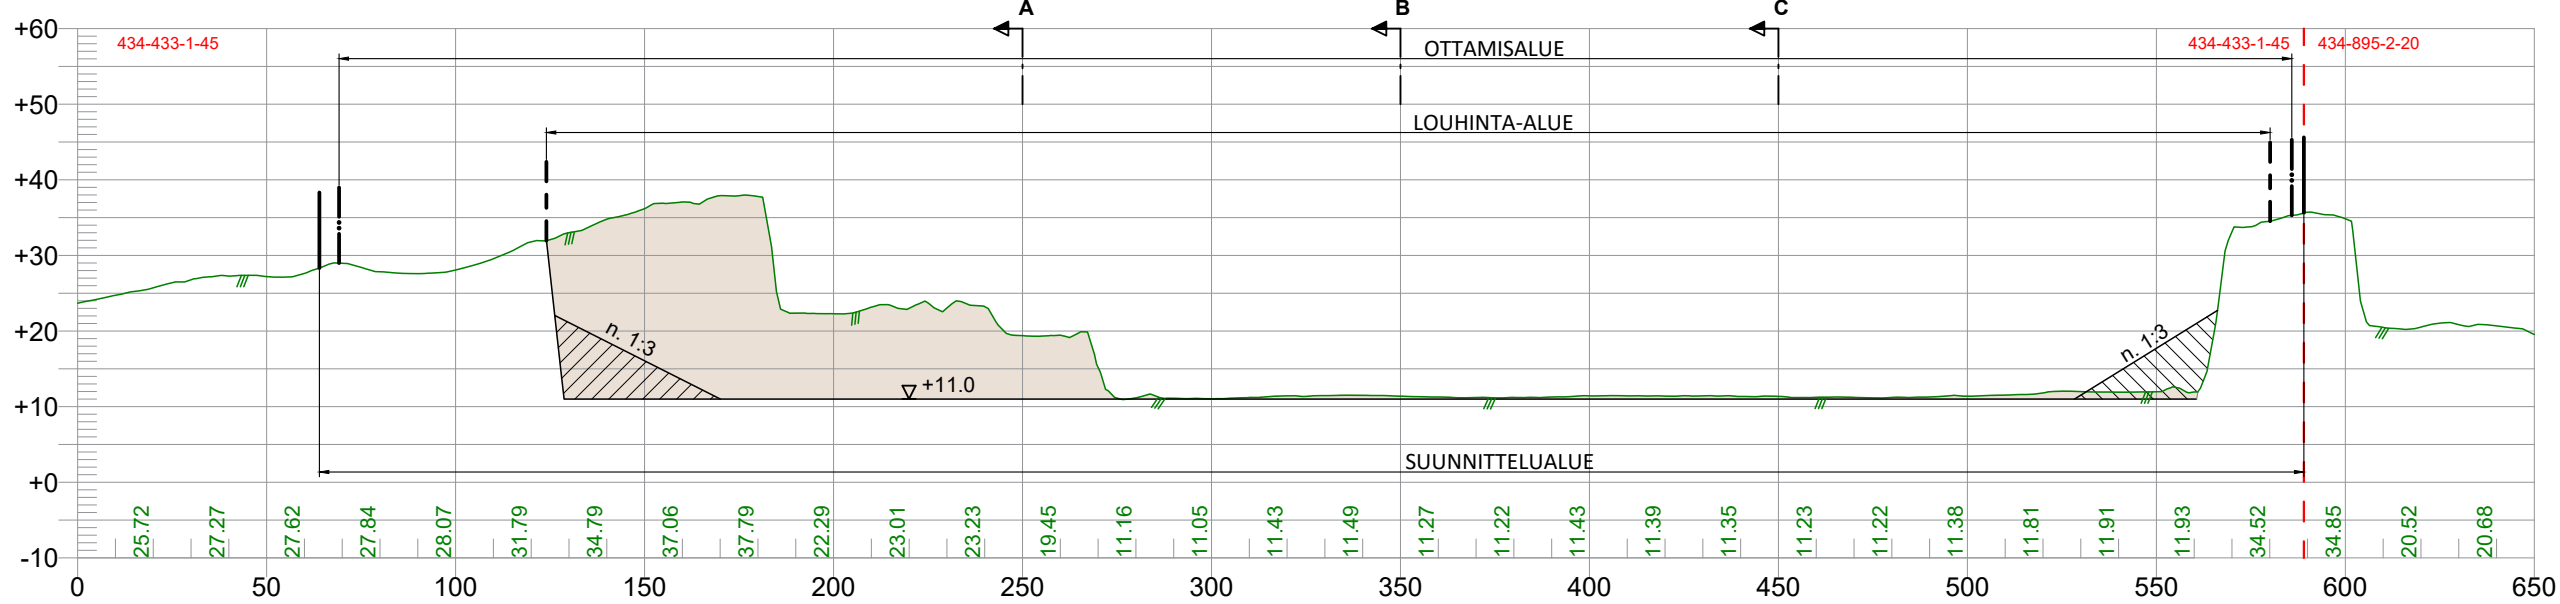

Alueelta saatavan kiviaineksen määrä noin 700 000 m³ktr

Kiinteistö 434-433-1-45 FORSBYGÅRD
Koordinaattijärjestelmä ETRS-GK26
Korkeusjärjestelmä N2000

- SUUNNITTELUALUEEN RAJA
- OTTAMISALUEEN RAJA
- LOUHINTA-ALUEEN RAJA
- KIINTEISTÖRAJA
- NYKYINEN MAANPINTA
- OTETTAVA KIVIAINES
- MAASTON MUOTOILU
- $\nabla +11.0$ OTTOTASO

Käytetyt aineistot:
Dronekartoitus 30.9.2024, Destia Oy
Kiinteistörekisterikartta, maastotietokanta, laserkeilausaineisto 3.6.2019 © Maanmittauslaitos, ladattu 28.1.2024

Hankkeen nimi	
KOSKENKYLÄN KALLIOALUE OTTAMISSUUNNITELMA	
Piirustuksen sisältö	
LEIKKAUKSET C-C JA D-D	
DESTIA A COLAS COMPANY	
Päiväys ja suunnittelija	
11.4.2025 LRa	
Mittakaava	Piirustusnumero
1:2000 / 1:1000 (A3)	4.