



LEIKKAUS E-E 1:2000 / 1:1000

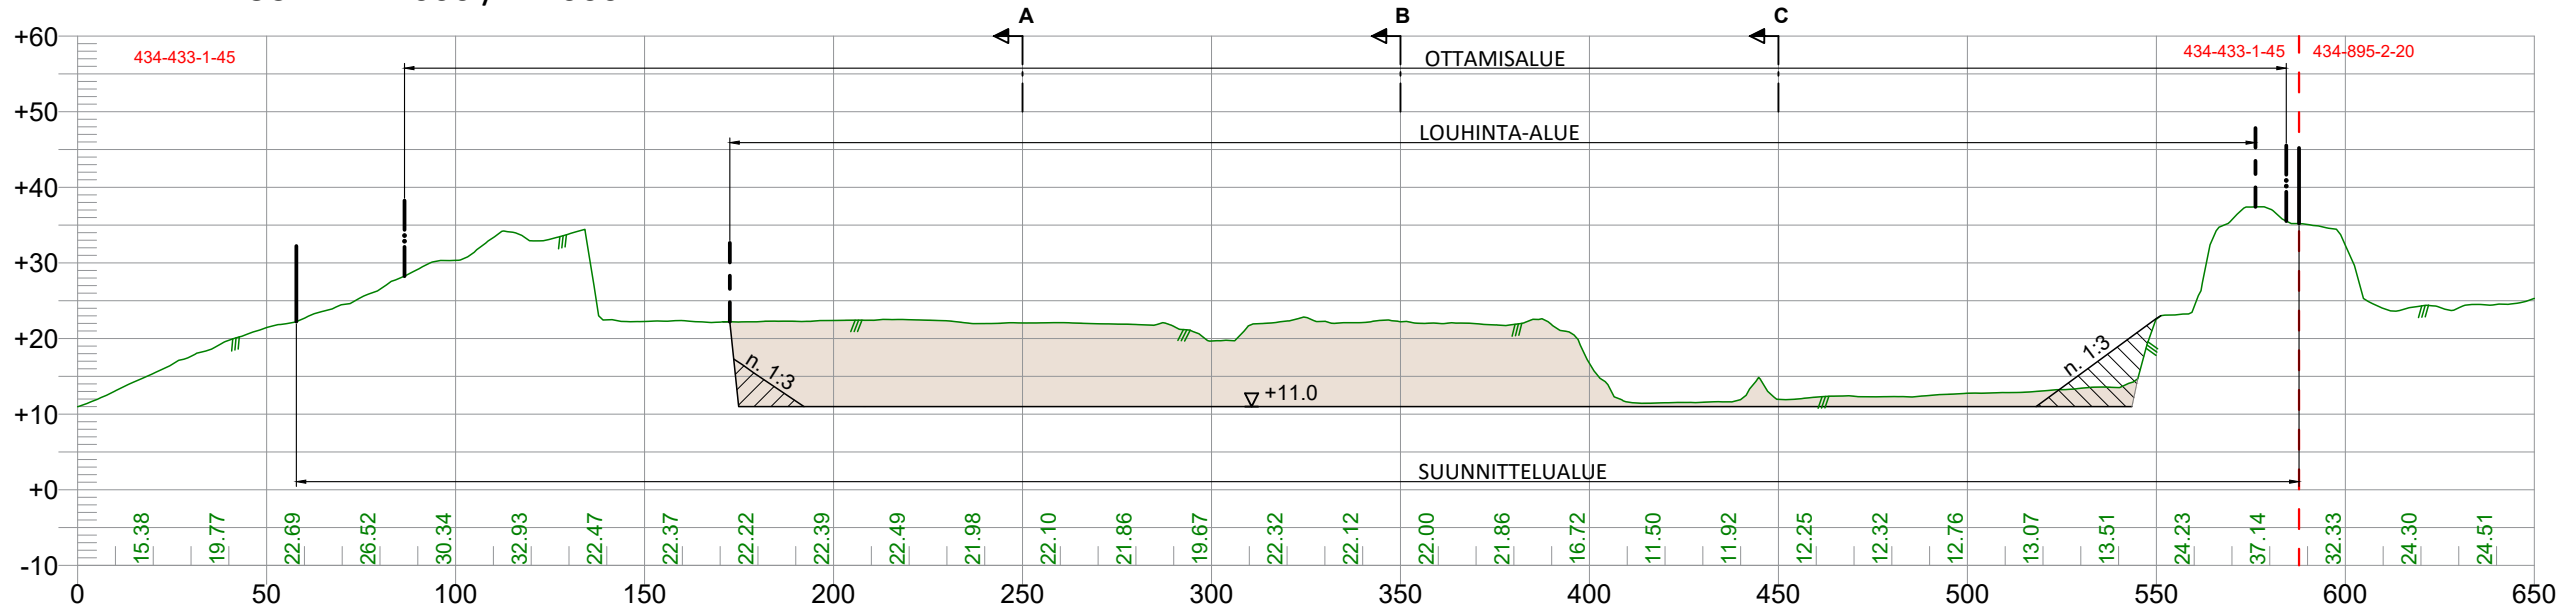

LEIKKAUS F-F 1:2000 / 1:1000

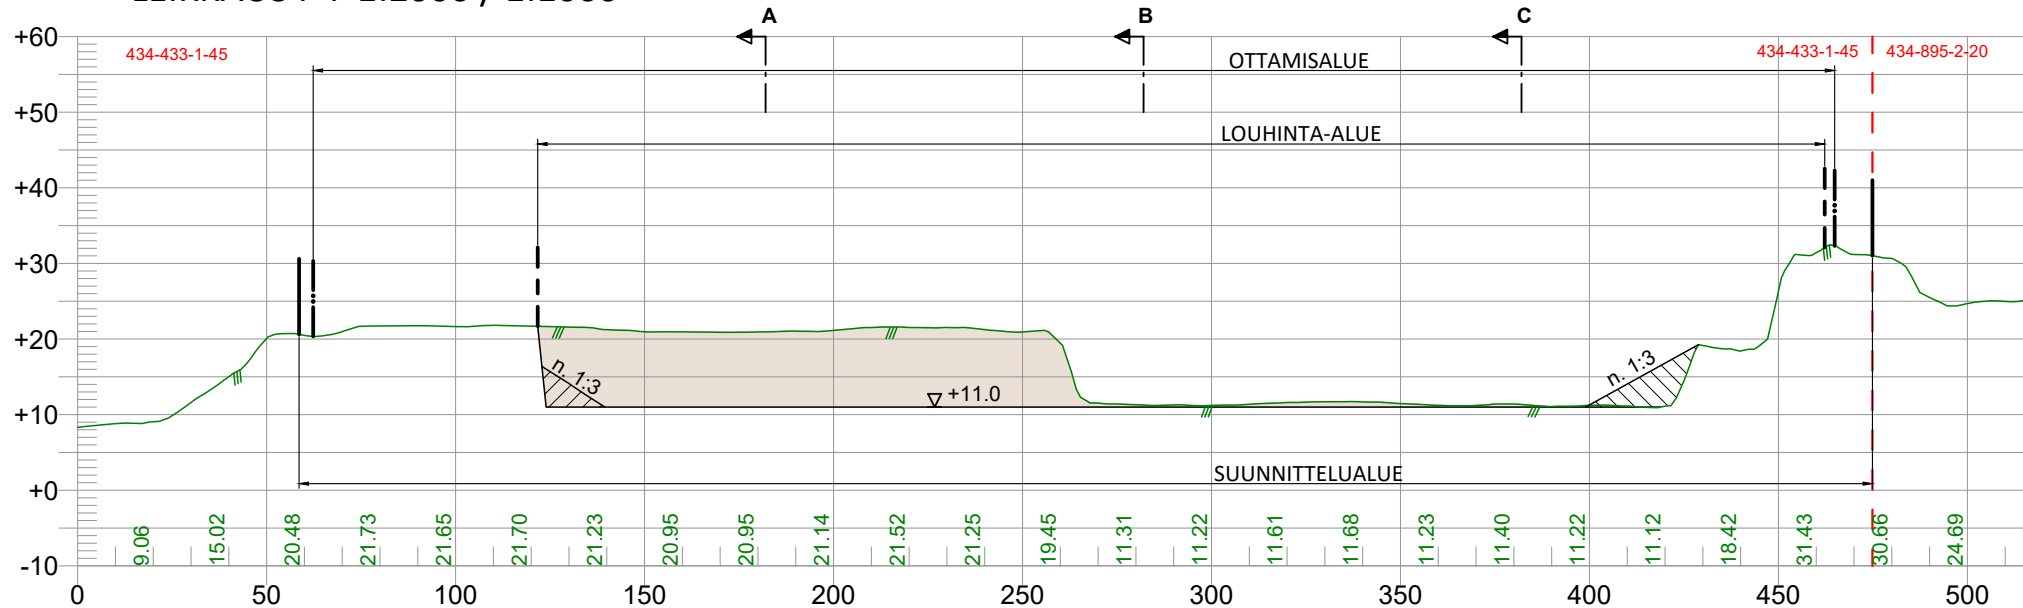

- SUUNNITTELUALUEEN RAJA
- - - OTTAMISALUEEN RAJA
- - - LOUHINTA-ALUEEN RAJA
- - - KIINTEISTÖRAJA
— NYKYINEN MAANPINTA
OTETTAVA KIVIAINES
MAASTON MUOTOILU
∇ +11.0 OTTOTASO

Alueelta saatavan kiviaineksen
määrä noin 700 000 m³ctr

Kiinteistö 434-433-1-45 FORSBYGÅRD
Koordinaattijärjestelmä ETRS-GK26
Korkeusjärjestelmä N2000

Hankkeen nimi	
KOSKENKYLÄN KALLIOALUE OTTAMISSUUNNITELMA	
Piirustuksen sisältö	
LEIKKAUKSET E-E JA F-F	
DESTIA A COLAS COMPANY	
Päiväys ja suunnittelija	
11.4.2025 LRa	
Mittakaava	Piirustusnumero
1:2000 / 1:1000 (A3)	5.