


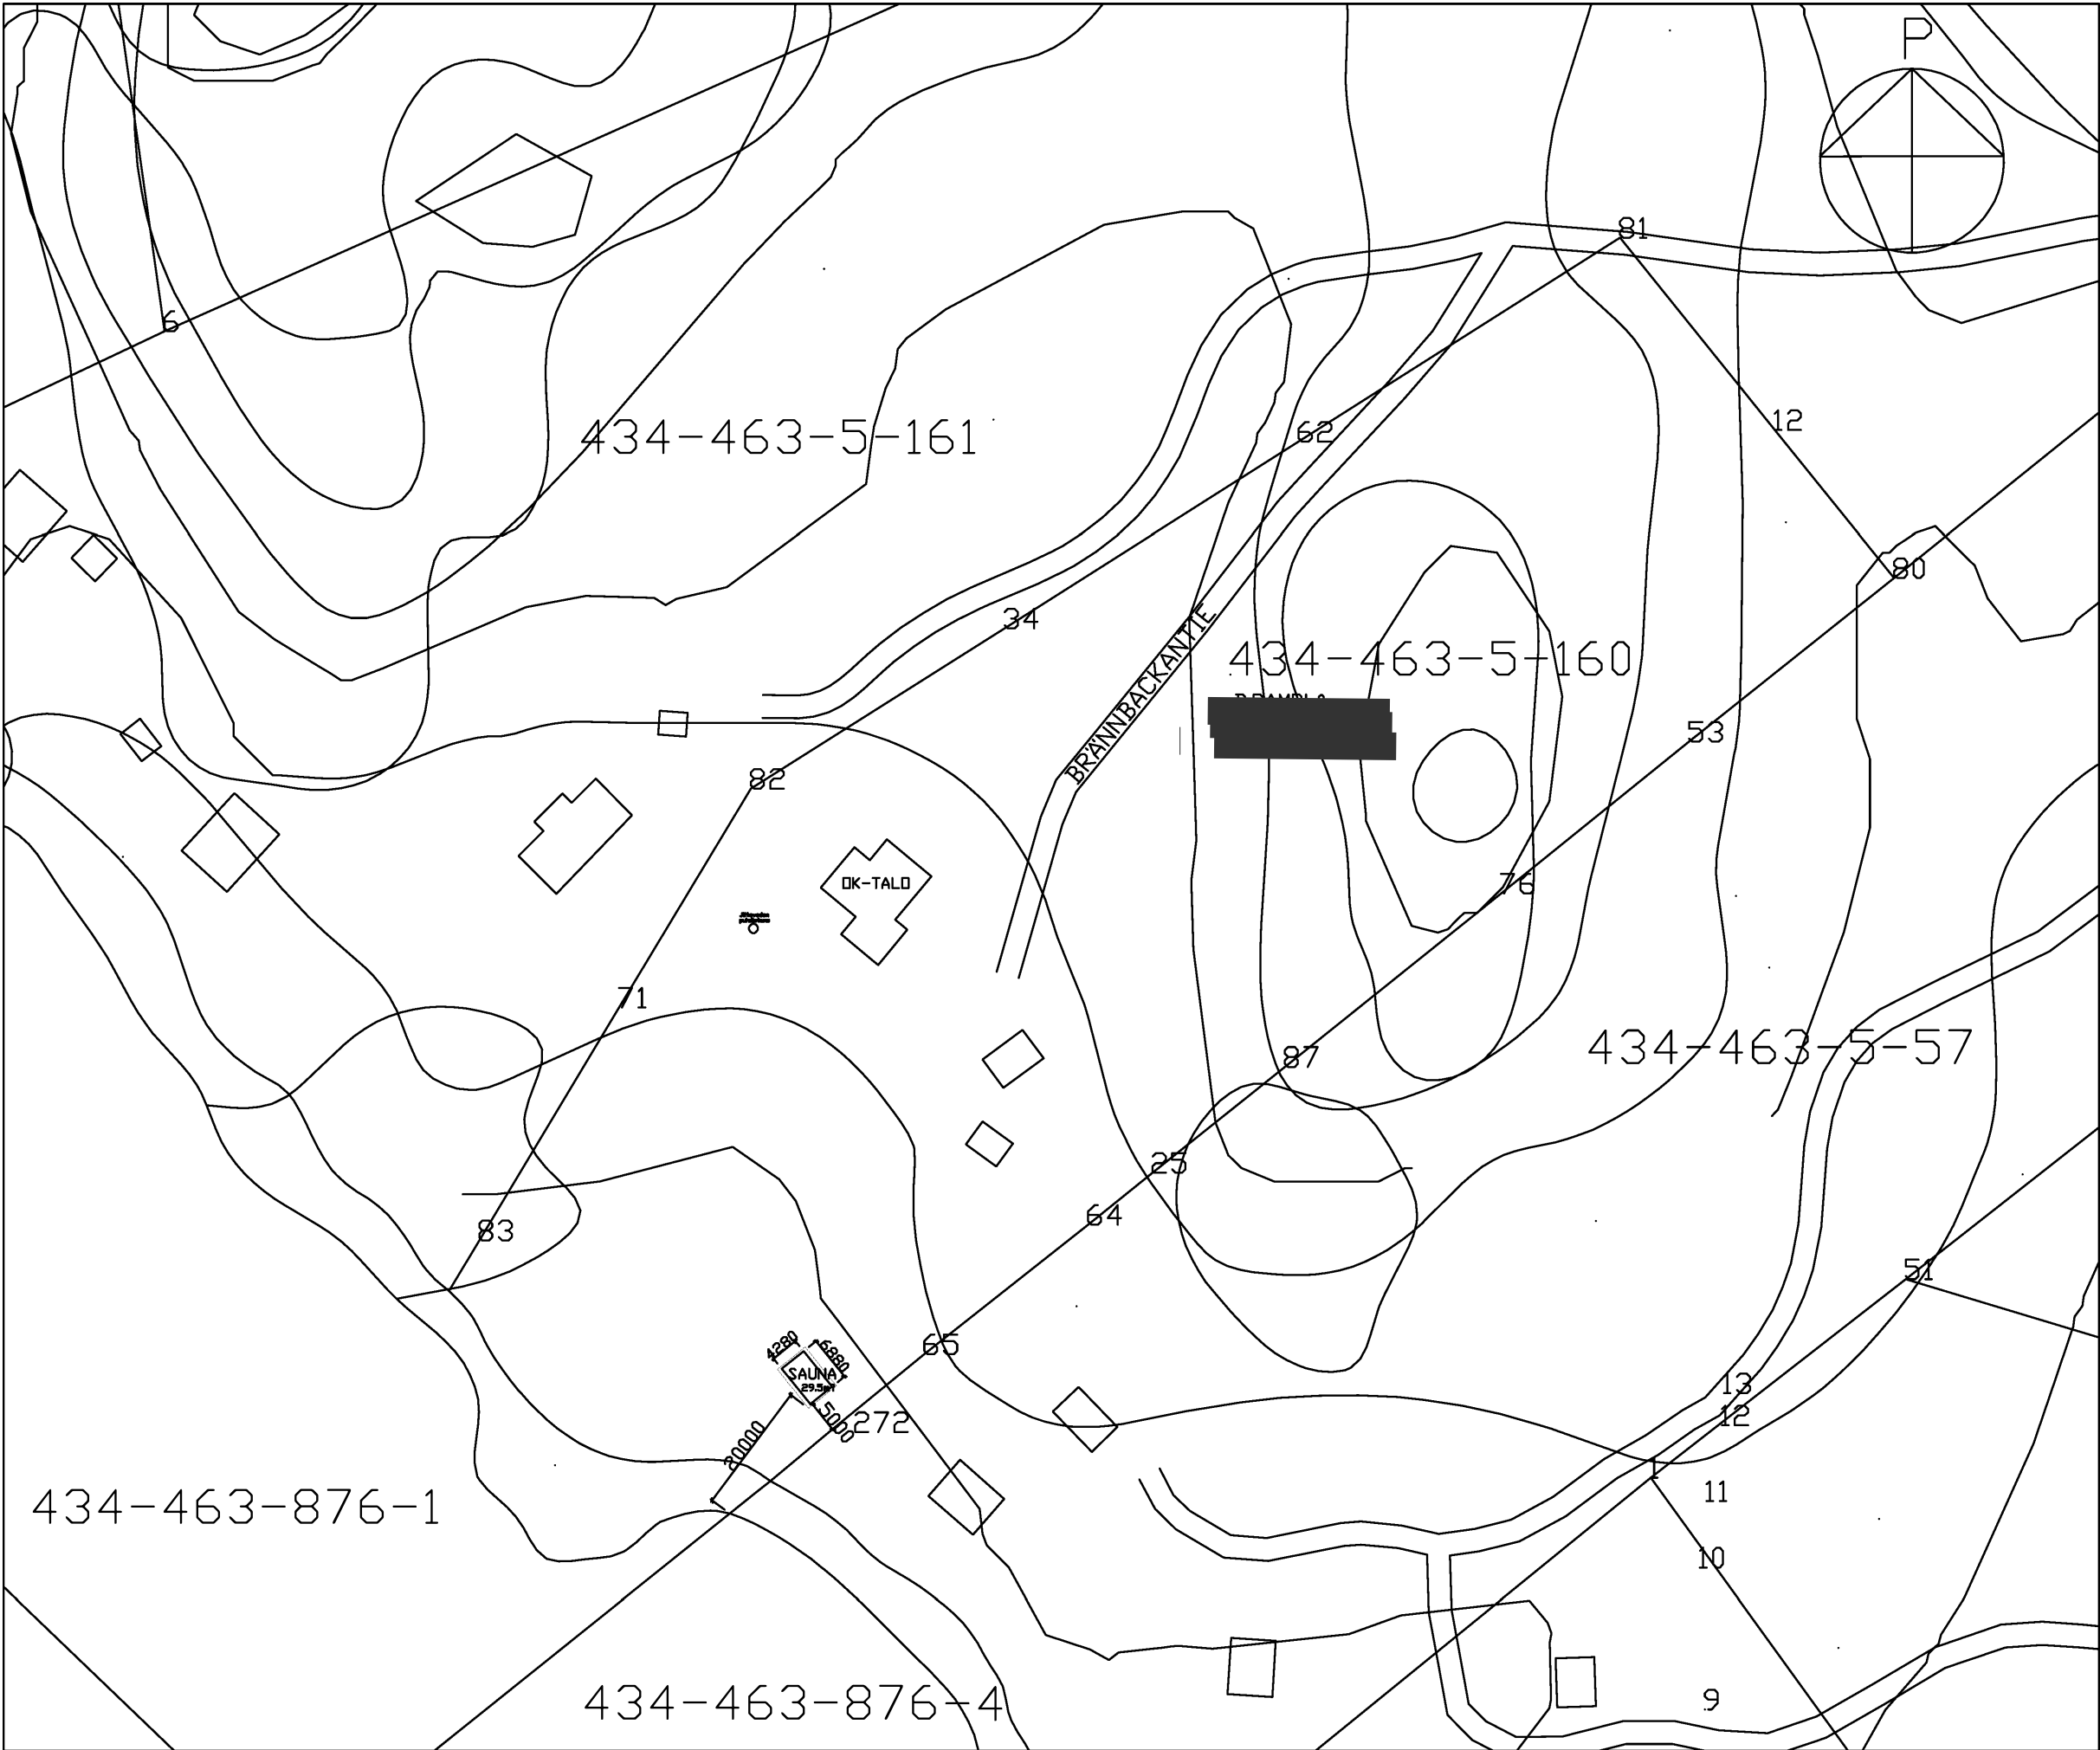

Kunta	Kosa/Kylä	Kortteli/Tila	Tontti/Rno	Viranomaisten merkintöjä varten		Rak.luvan nro
LOVIISA SARVISALO RABACKA				5-160		
Rakennustalennpide				Piirustusia j		Juoks. nro
UUDISRAKENNUS				PÄÄPIIRUSTUS		
Rakennuskohteen nimi ja osoite				Piirustuksen sisältö		Mittakaava
				ASEMAPIIRUSTUS		1:1000
Suunnittelija				Suunnitteluala		
				ARK		
				Pvm	Allekirjoitus	
				26.5.2025		