



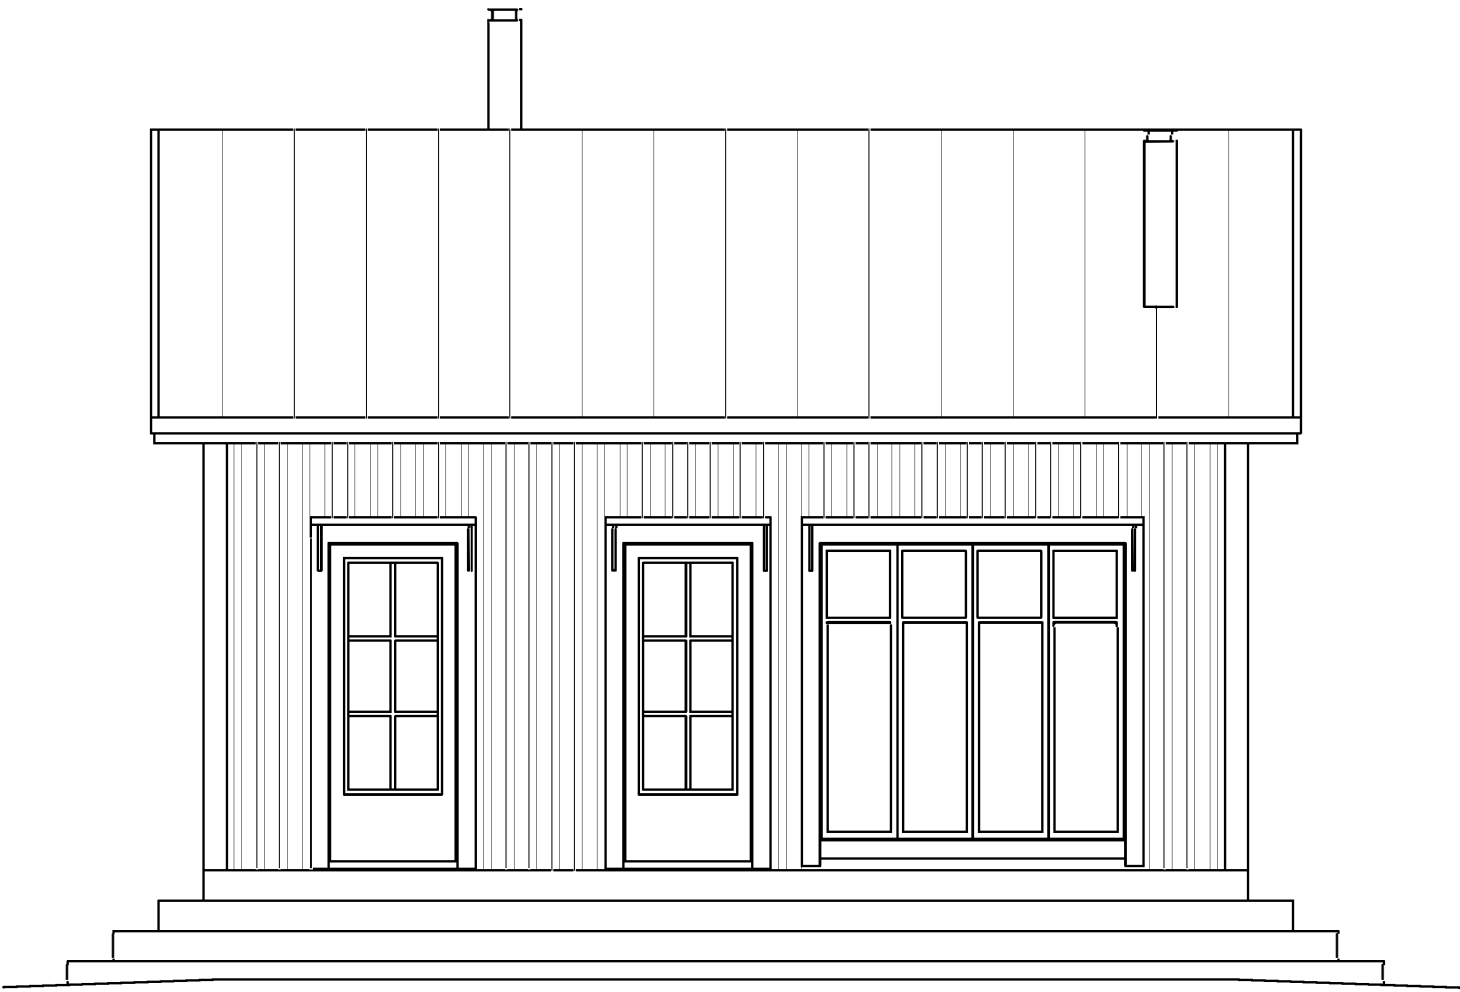


JULKISIVU LOUNAASEEN

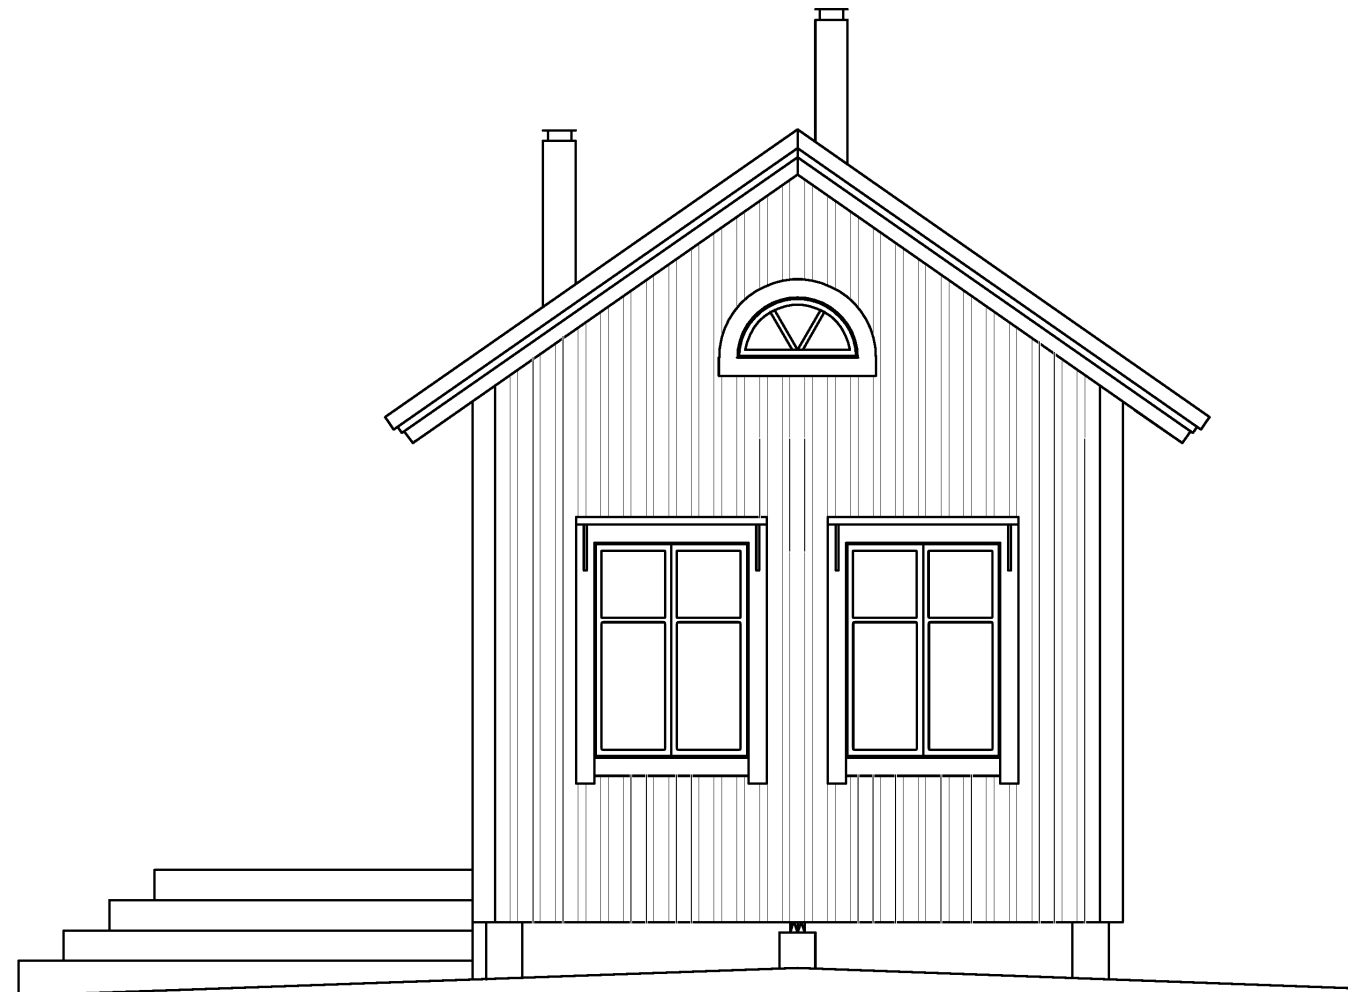

JULKISIVU KAAKKOON



JULKISIVU LUOTEESEEN

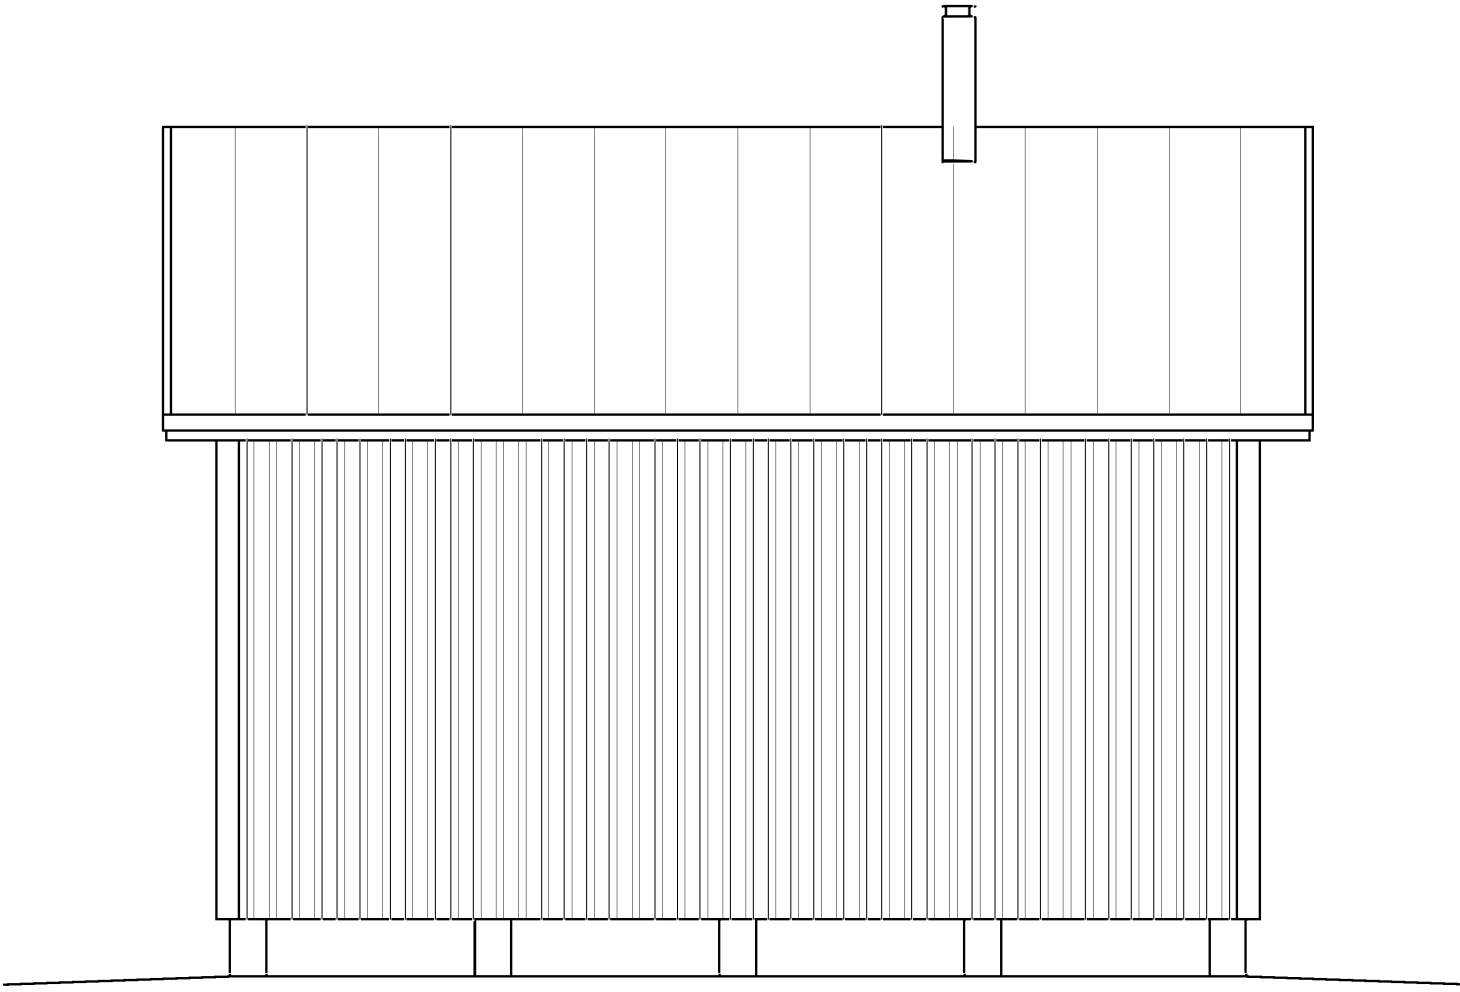

JULKISIVU KOILLISEEN

JULKISIVUMATERIAALIT

1. Peltikate: musta
2. Pystyлаudoitus: punainen
3. Sokkeli: harmaa

Ikkunat: valkoinen
Ulko-ovet: valkoinen
Räystäään otsa- ja aluslaudat: valkoinen
Nurkka- ja pielilaudat: valkoinen

Kunta	Kosa/Kylä	Kortteli/Tila	Tontti/Rno	Viranomaisten merkintöjä varten		Rak.luvan nro
LOVIISA SARVISALO RABACKA				5-160		
Rakennustaloudenpide				Pirustusla.		Juoks. nro
UUDISRAKENNUS				PÄÄPIIRUSTUS		
Rakennuskohteen nimi ja osoite				Pirustuksen sisältö		Mittakaava
				JULKISIVUT		1:50
Suunnittelija				Suunnitteluala		
				ARK		
				Pvm	Allekirjoitus	
				26.5.2025		