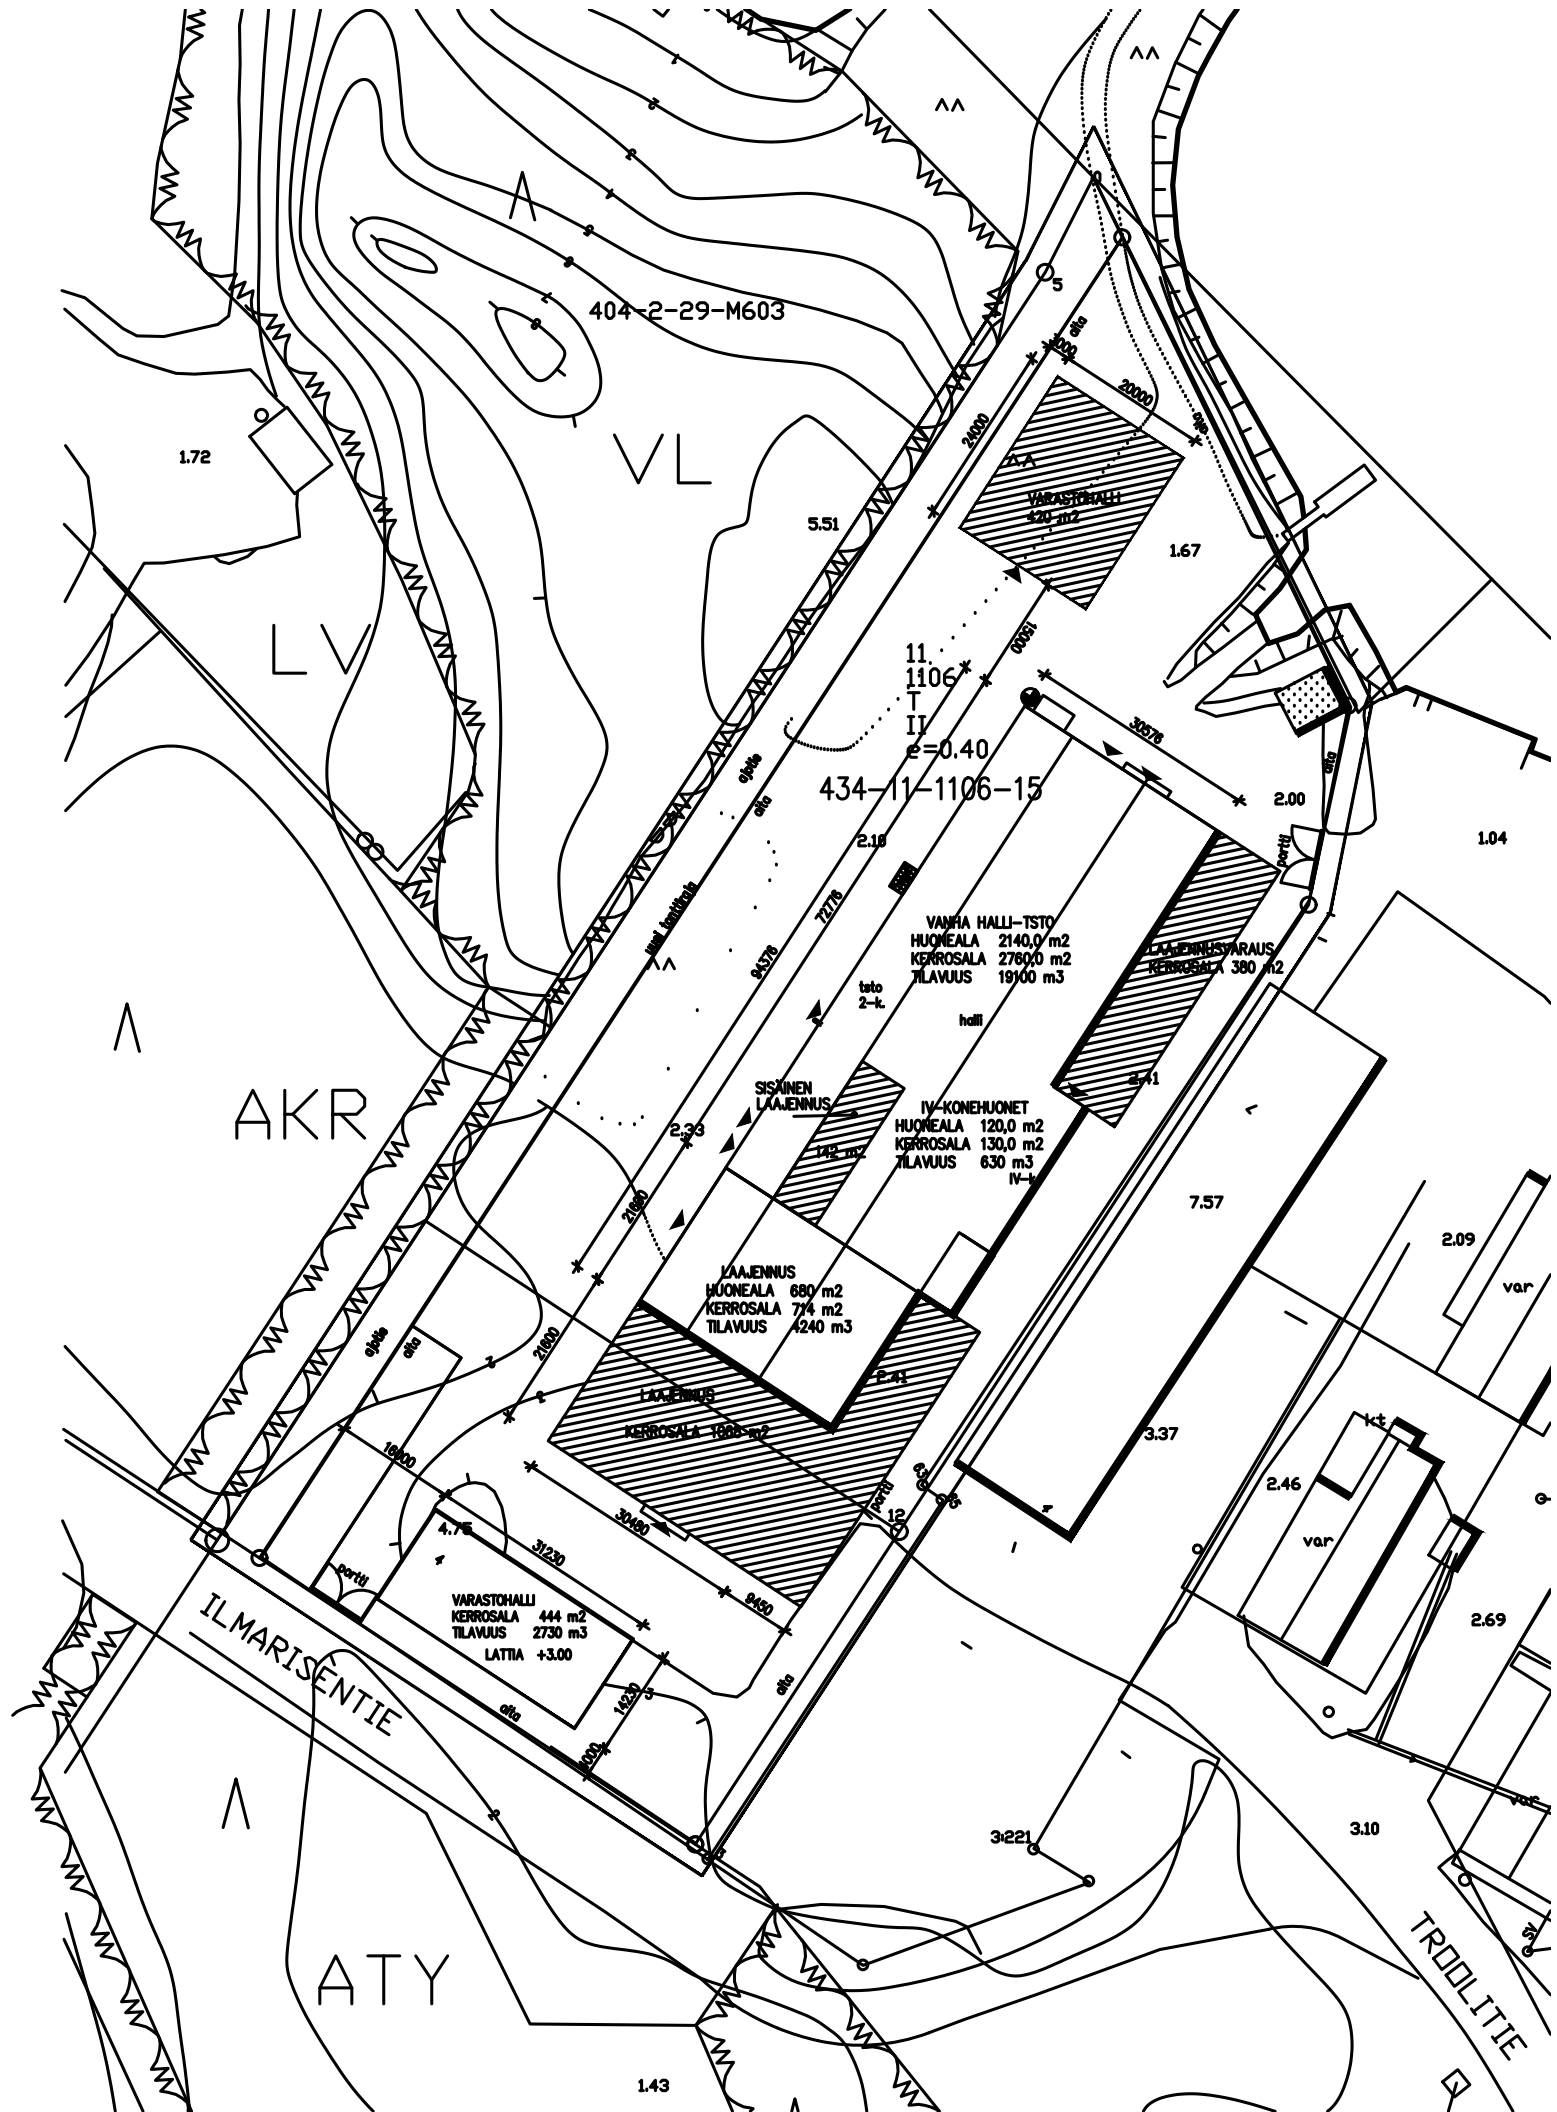


TONTIN PINTA-ALA 13741 m²
RAKENNUSOIKEUS 5496 m²

NYKYISET RAKENNUKSET

VANHA HALLI / TSTO + IV-KONEH.
+VANHA LAAJENNUS

HUONEISTOALA	2940 m ²	
KERROSALA	3604 m ²	3604 m ²
TILAVUUS	23970 m ³	

VANHA VARASTOHALLI		
KERROSALA	444 m ²	444 m ²
TILAVUUS	2730 m ³	

KÄYTETTY KERROSALA YHTEENSÄ	4048 m ²
-----------------------------	---------------------

TYÖHALLIN LAAJENNUS		
KERROSALA	1068 m ²	1068 m ²
SISÄINEN LAAJENNUS		
KERROSALA	142 m ²	142 m ²
LAAJENNUSVARAUS	380 m ²	380 m ²

UUSI VARASTOHALLI		
HUONEISTOALA	468 m ²	
KERROSALA	480 m ²	480 m ²
TILAVUUS	3540 m ³	

LAAJENNUKSEN KERROSALA YHTEENSÄ	2070 m ²
KÄYTETTY KOKONAISKERROSALA	6118 m ²
RAKENNUSOIKEUDEN YLITYS	622 m ² (SIS. RAK.SISÄISEN LAAJENNUKSEN 142 m ²)

01-1

Boomeranger Boats Oy

LAAJENNUS
TROOLITIE 07910 VALKO
ASEMAPIIRROS

1:1000

09.10.2025 1131 1-1.dwg
ARKKITEHTUURITOIMISTO
ILONEN-LAUTAMO KY
MARIANKATU 22 A 1 07900 LOVIISA
p. 019-532 165 f. 019-532 332