




JULKISIVU KOILLISEEN

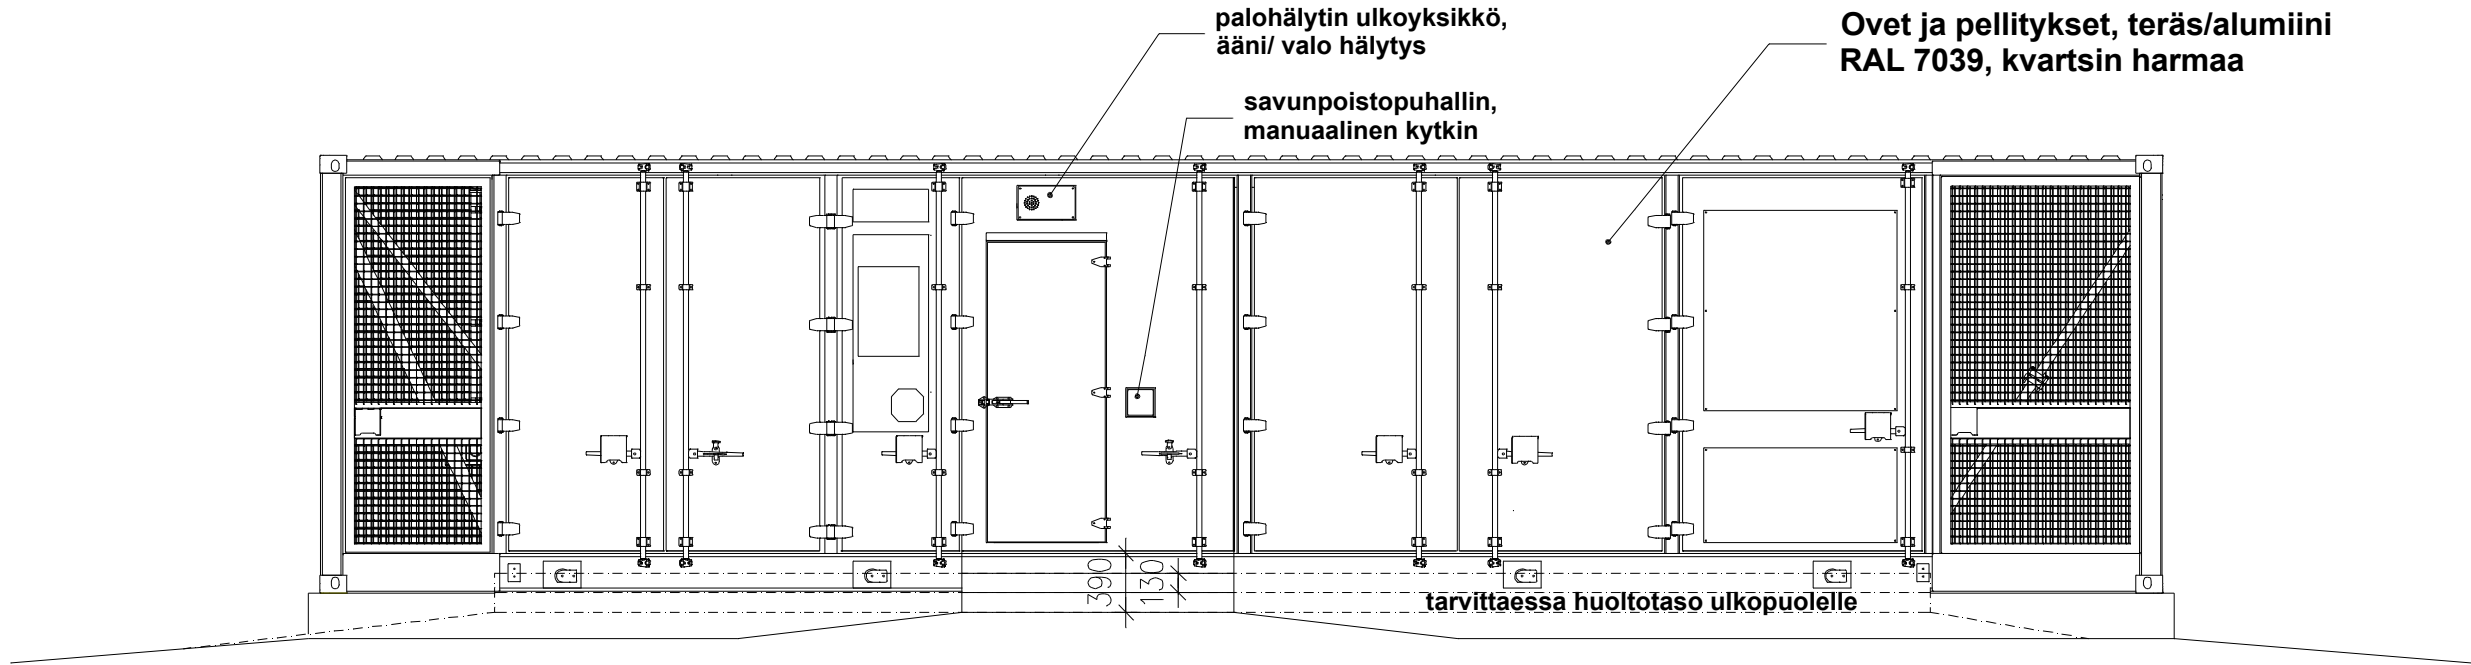


JULKISIVU LUOTEESEEN

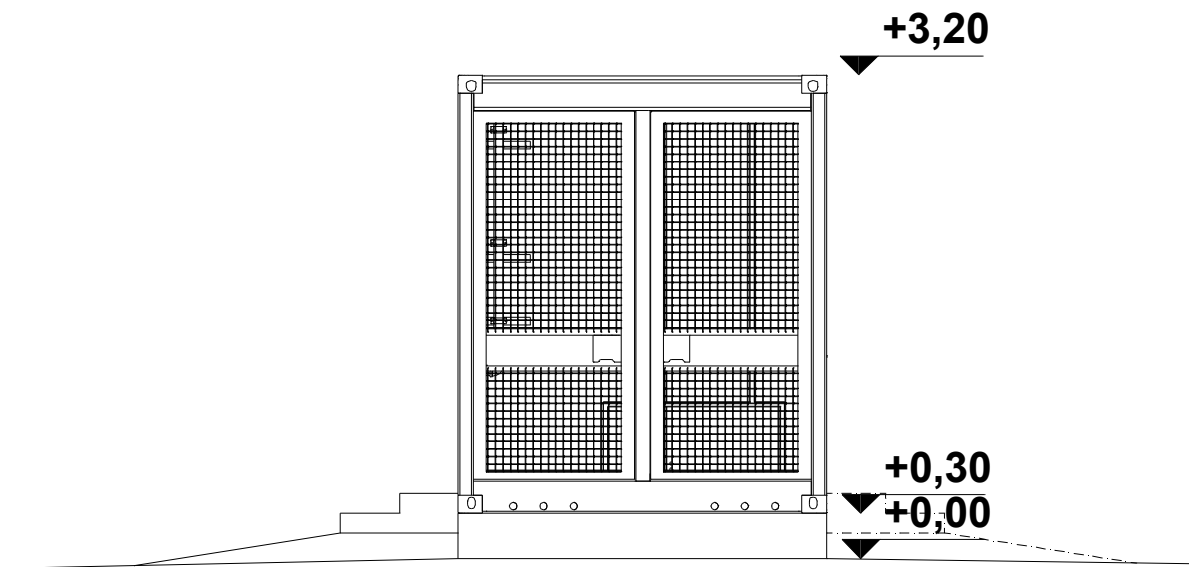

JULKISIVU KAAKKOON

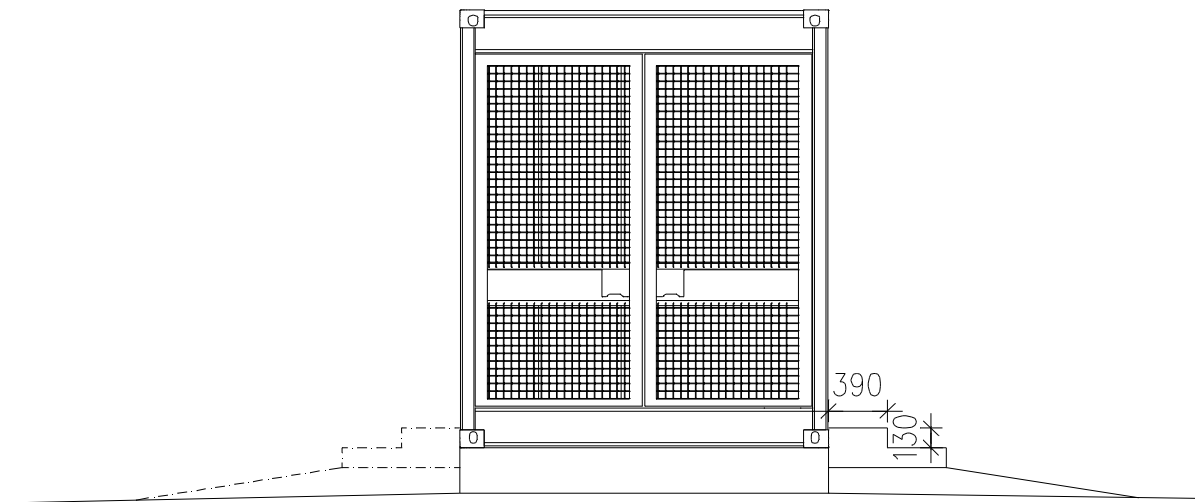

JULKISIVU LOUNAASEEN

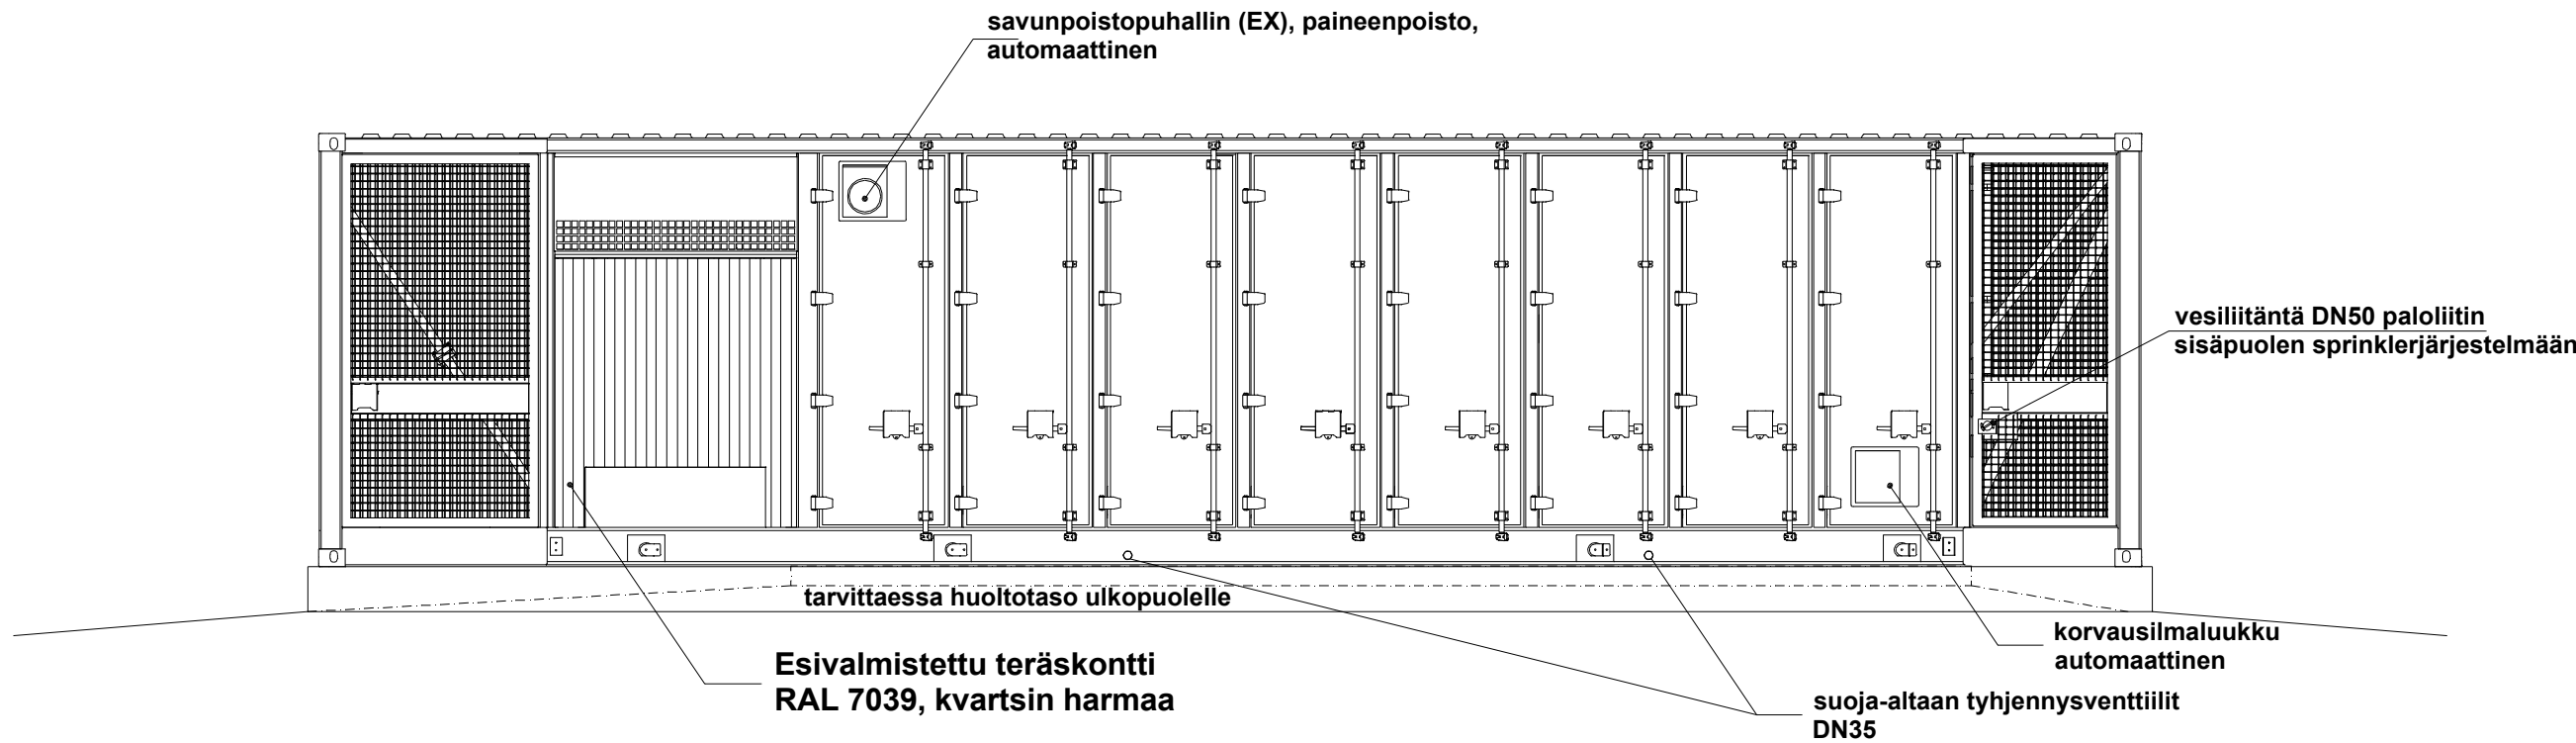

KUNTA LOVIISA	K.O.SA —	KORTTELI/TILA VÄLIPALA	TOINTI/RNo 434-484-24-115	VIRANOMAISTEN MERKINTÖJÄ	
RAKENNUSTOIMENPIDE UUDISRAKENNUS				PIIRUSTUSLAI PÄÄPIIRUSTUS	JUOKS.No —
RAKENNUSKOHTIEN NIMI JA OSOITE Energiavarastokontti NWJ FIN Oy Tervaksentie 07955 Loviisa				PIIRUSTUKSEN SISÄLTÖ JULKISIVUPIIRUSTUKSET	MITTAKAAVAT 1:50
SUUNNITTELU [REDACTED]				SUUN.AL ARK	TYÖ No 1-25
PÄÄSUUNNITTELIJAN ALLEKIRJOITUS [REDACTED]				PIIR.No 3	MUUTOS —
PÄIVÄYS 2.9.2025				YHT.HENK. —	