


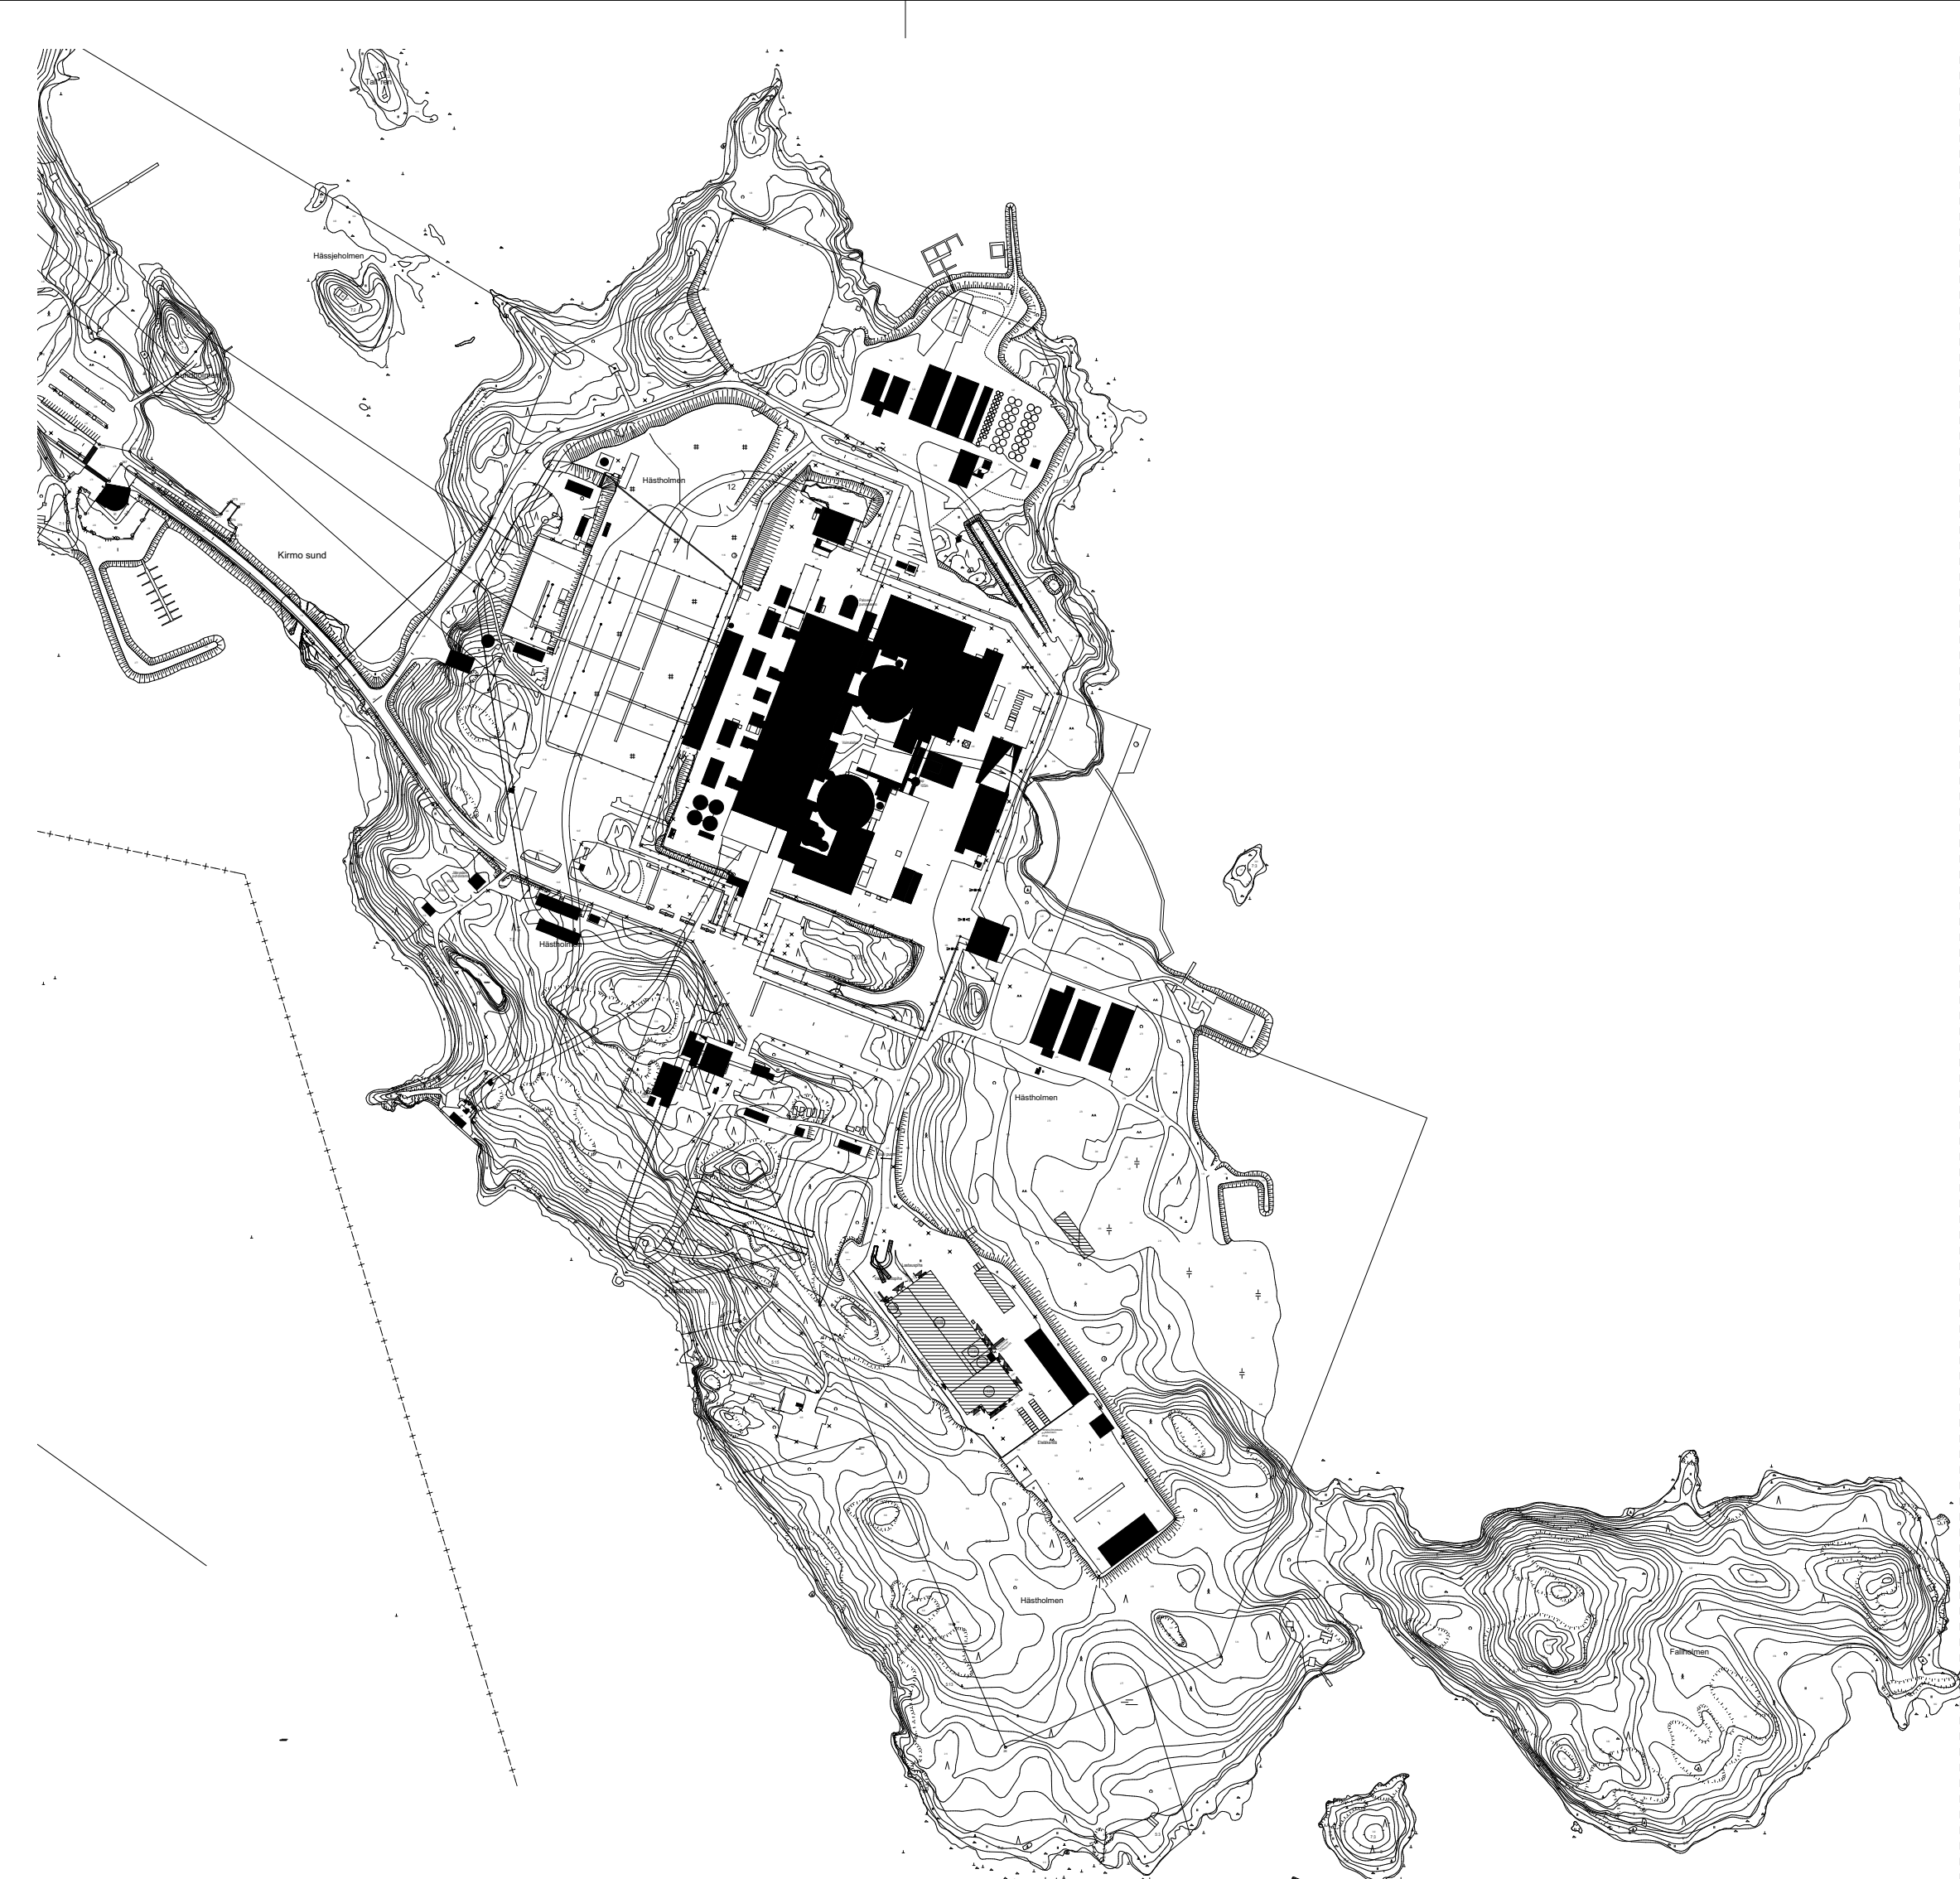

1:5000

Tontin pinta-ala (kiinteistön pinta-ala)	218484,0 m ²
---	-------------------------

RAKENNETTAVA KERROSTASOALA	Ala (km ²)
(1Z100) VARASTO- JA TUOTANTORAKENNUS (LORA-HITSI) 1. KERROS (SISÄLTÄÄ VÄESTÖNSUOJAN)	6111,5
(1Z100) VARASTO- JA TUOTANTORAKENNUS (LORA-HITSI) 2. KERROS (SISÄLTÄÄ IV- KONEHUONEEN JA TELETELIN)	553,5
(1Z099) KYLMÄ VARASTORAKENNUS	477
yht.	7142

RAKENNETTAVA HUONEISTOALA	Ala (huom2)
(12100) VARASTO- JA TUOTANTORAKENNUS (LORA-HITSI) 1. KERROS (SISÄLTÄÄ VÄESTÖNSUOJAN NEUVOTTELUTILAN)	5635,5
(12100) VARASTO- JA TUOTANTORAKENNUS (LORA-HITSI) 2. KERROS (SISÄLTÄÄ YH- KONEHUONEEN JA TELETILAN)	482,5
yht.	6118

RAKENNETTAVA TILAVUUS	Tilavuus (m3)
(1Z100) VARASTO- JA TUOTANTORAKENNUS (LORA-HITSI)	71950
(1Z09) KYLMÄ VARASTORAKENNUS	3800

20ap

(1Z09) KYLMÄN VARASTORAKENNUKSEN PALOLUOKKA P3

SVK = Sadevesikaivo

= Modulo operation

 =Uudisrakennus

ASF = Uusi asfalttipinta

V-ASF= Vanha asfaltti

P-VALAISIN=purettava valaisin

 LOVIISAN VOIMALAITOS	Avainsana HIISI+LORA	Loppusien piir.no (Kohde - asiallennus - numero / lehti M)	Hyv. / pvm
---	--------------------------------	--	------------

Kaupunginkeskitys	Kortteilla	Tortifiro	Vierasmies arstosintemortit varten	
434-12	1201			
Rakennuksen nro / Rakennusmaa				
Lupatunnus / RATU				
Rakennustiedot				
Uudrakennus		Pitkätuuli		Juokse
Rakennustiedot ja osat		Pääpiirustus		01
LTOP/BIRE, LORA/HIT		Perustan sijoitus		Mittatav
Fortum P&H Oy / Loivisan voimalat		Asemapiirustus		1:500, 1:500
Ammies 10				
07900 Loviisa				