



Julkisivu Koilliseen

1:200

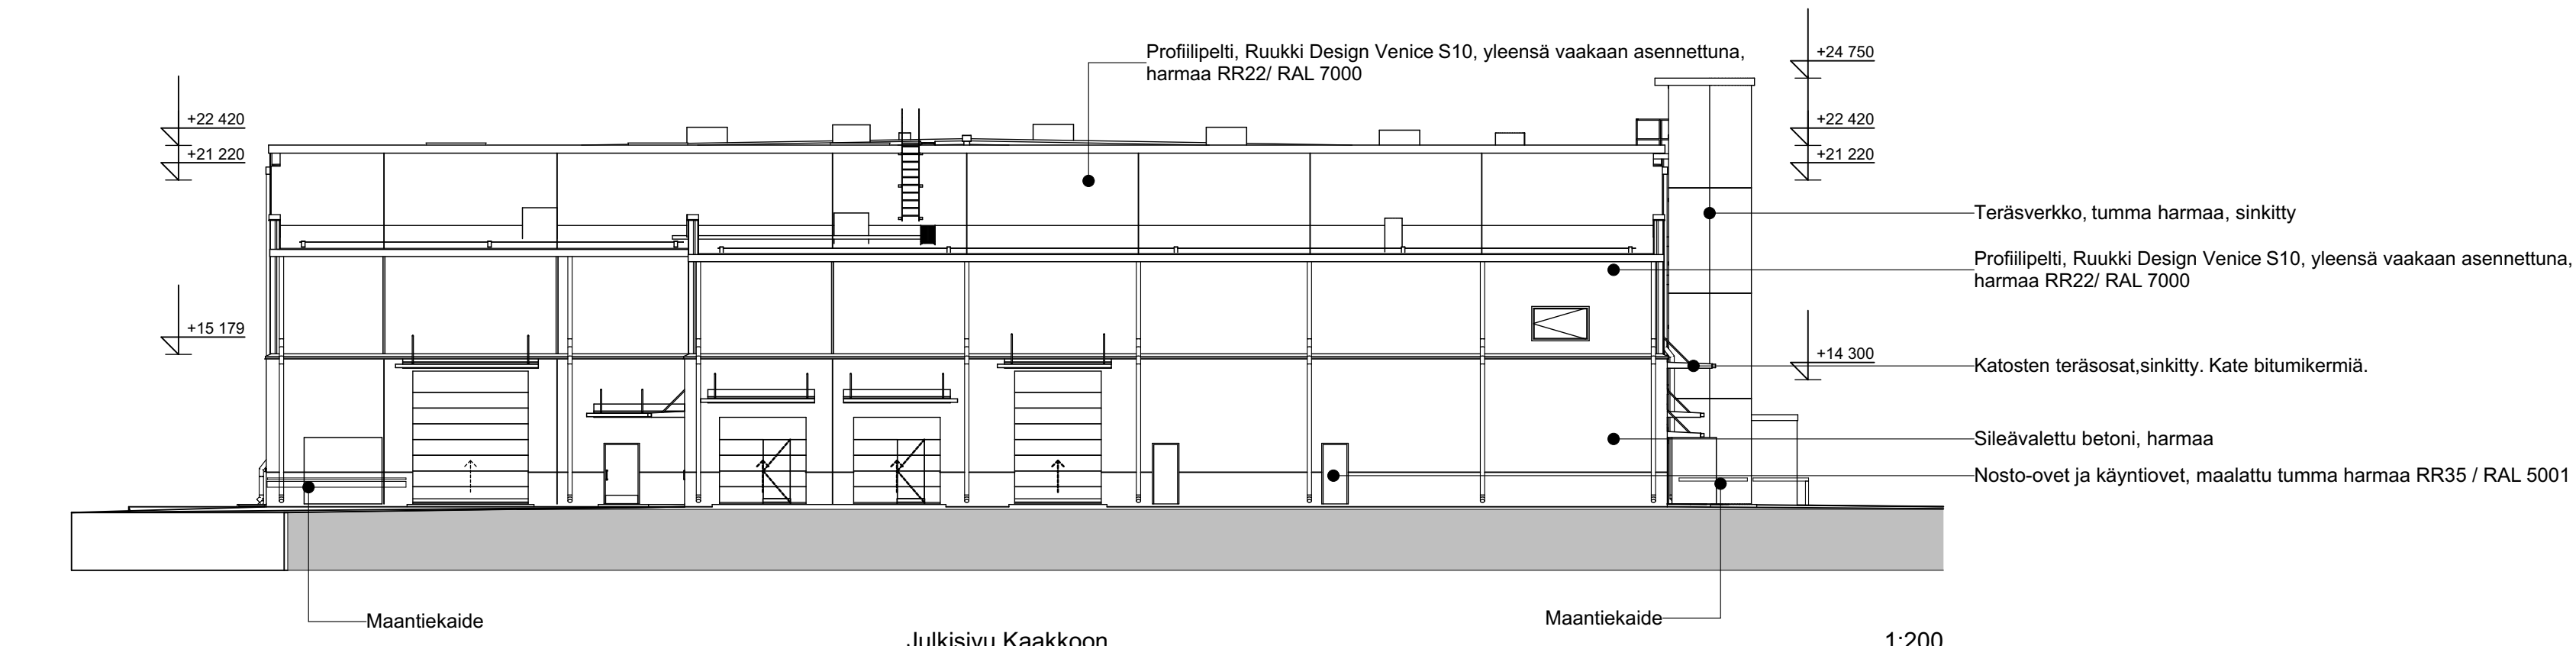


Julkisivu Kaakkoon

1:200

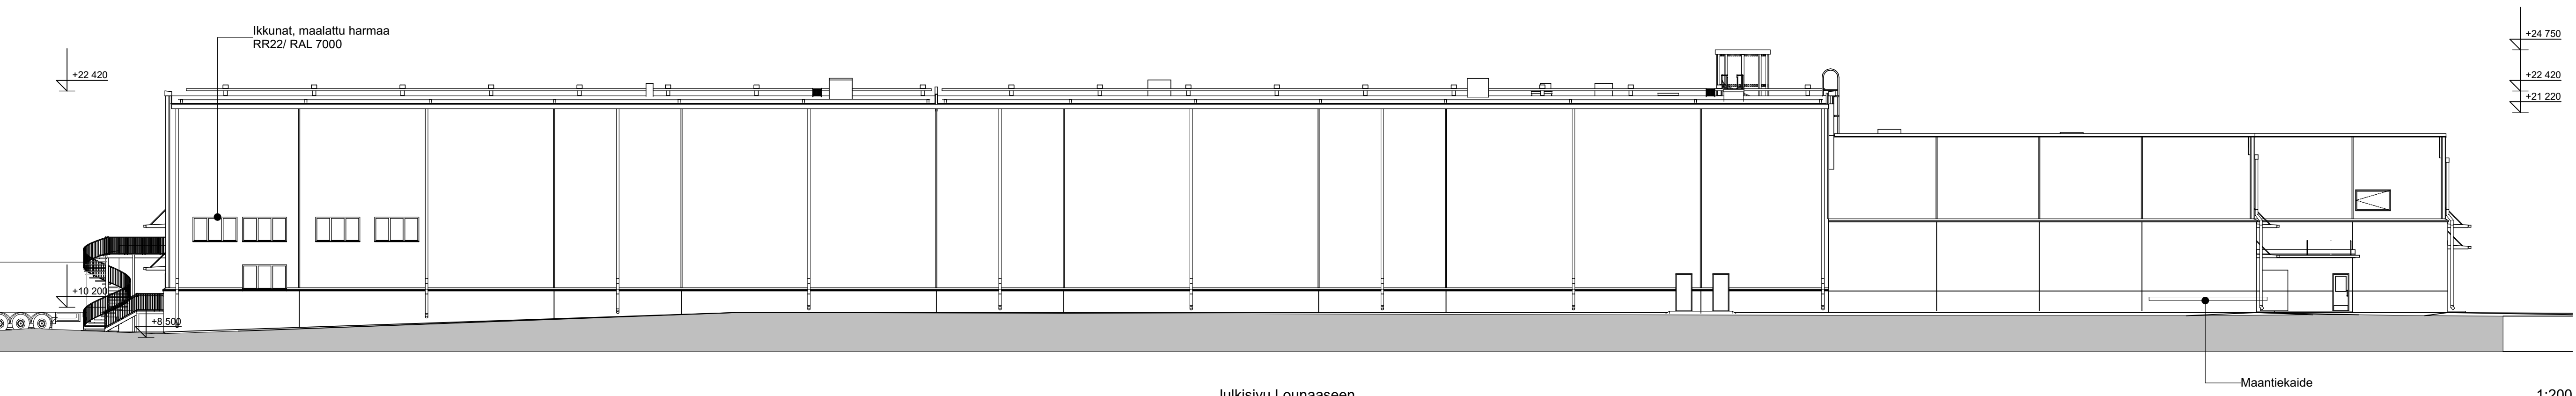


Julkisivu Lounaaseen

1:200

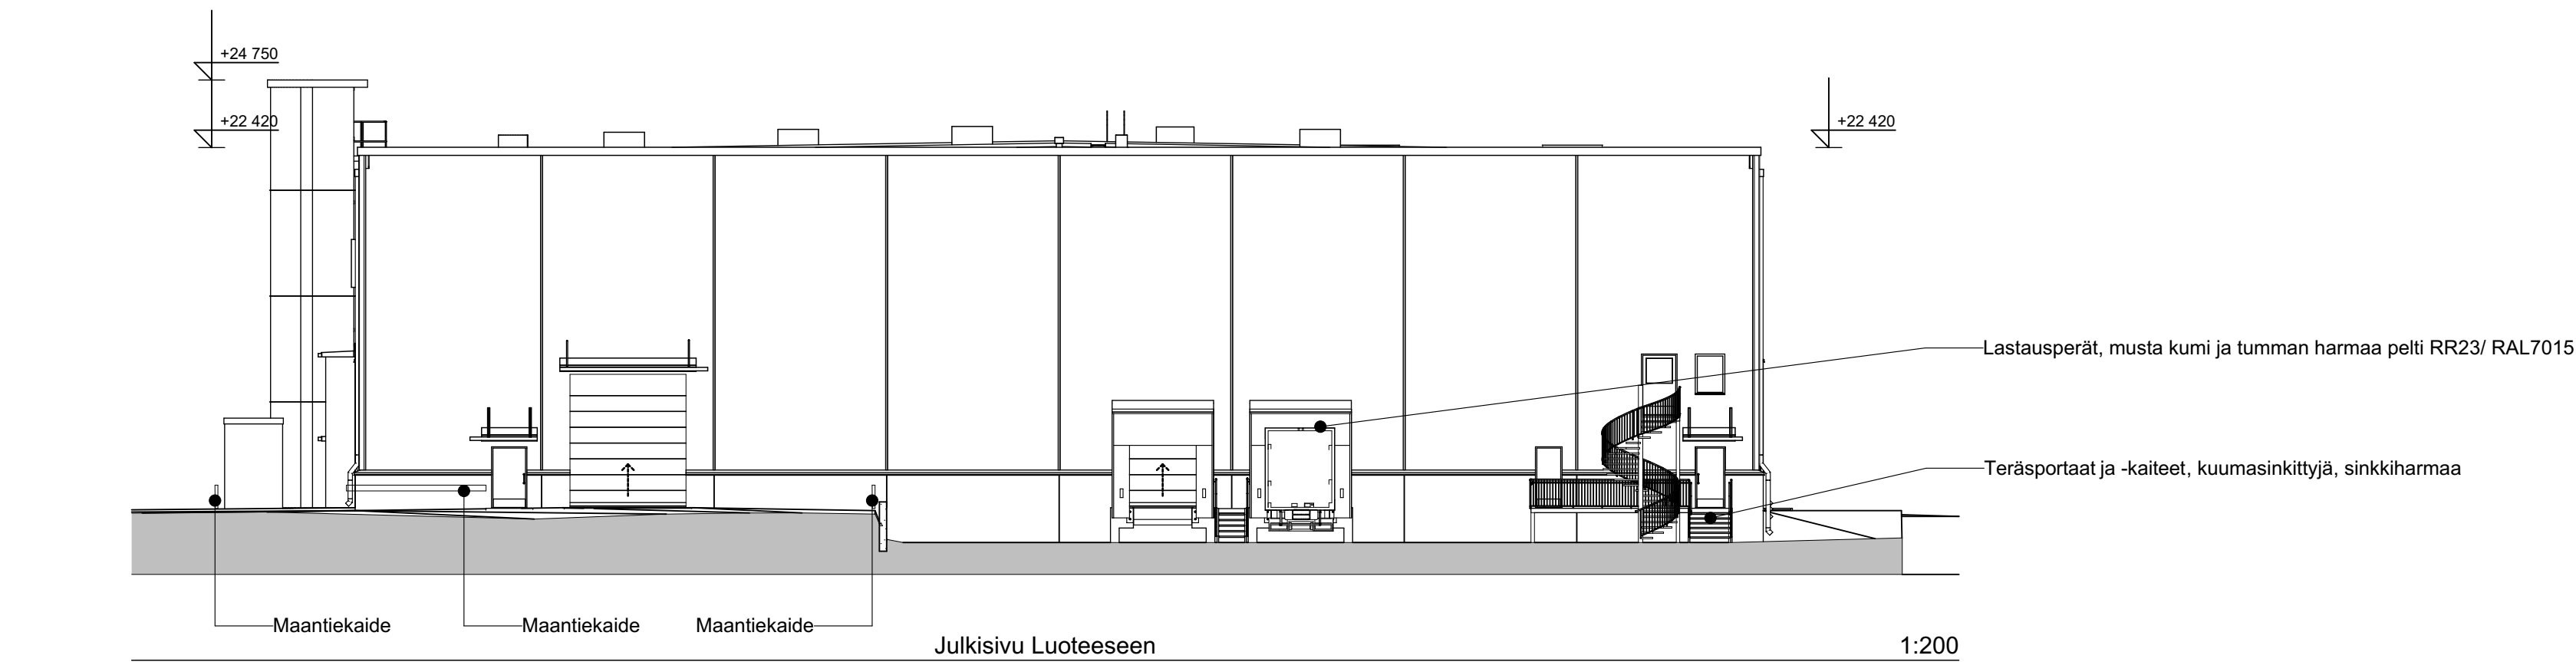

Julkisivu Luoteeseen

1:200

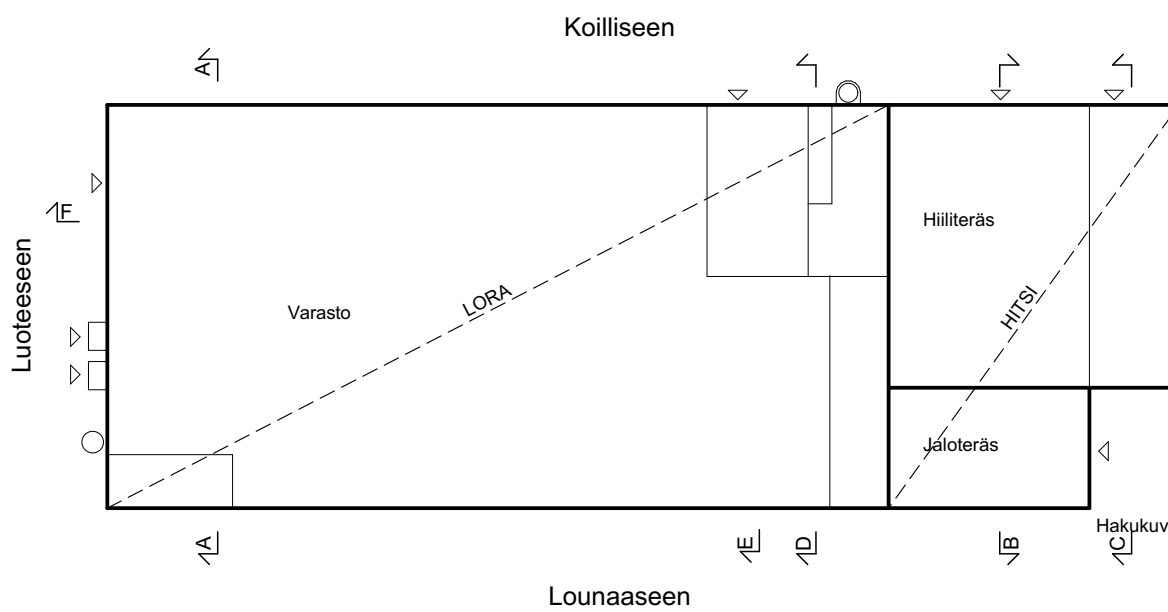

Tunnus	Muutos	Päiväys	Tekijä

 LOVIISAN VOIMALAITOS	Avainsana HITSI+LORA	Loppuas.n piir.no (Kohde - asiainummus - numero / lehti M)	Hyv. / pvm
--	-------------------------	--	------------

Kaupunginosa/kylä 12	Korttelit/tila 1201	Tontti/Rn:o 5	Viranomaisen arkistointimerkintöjä varten
Rakennuksen numero / Rakennustunnus Lupatunnus - / RATU -			
Rakennusluottamus Luottamus		Piirustuksen sisältö Julkisivut	Juoks. nro 11 Mittakaavat 1:200
LTOP/BIRE, LORA/HITSI Fortum P&H Oy / Loviisan voimalaitos Atomitie 700 07900 Loviisa		Suunnitteluala, työn numero ja piirustuksen numero Muutos	
 INSINÖÖRI STUDIO Tornatorintie 3 48100 KOTKA insinööristudio.fi		Päiväys 19.12.2025	ARK i25104 111
Tarkastaja P&K		Vastaa suunnittelija ja yhteyshenkilö Päivi Kasurinen RA (amk)	Tilauksen n:o -