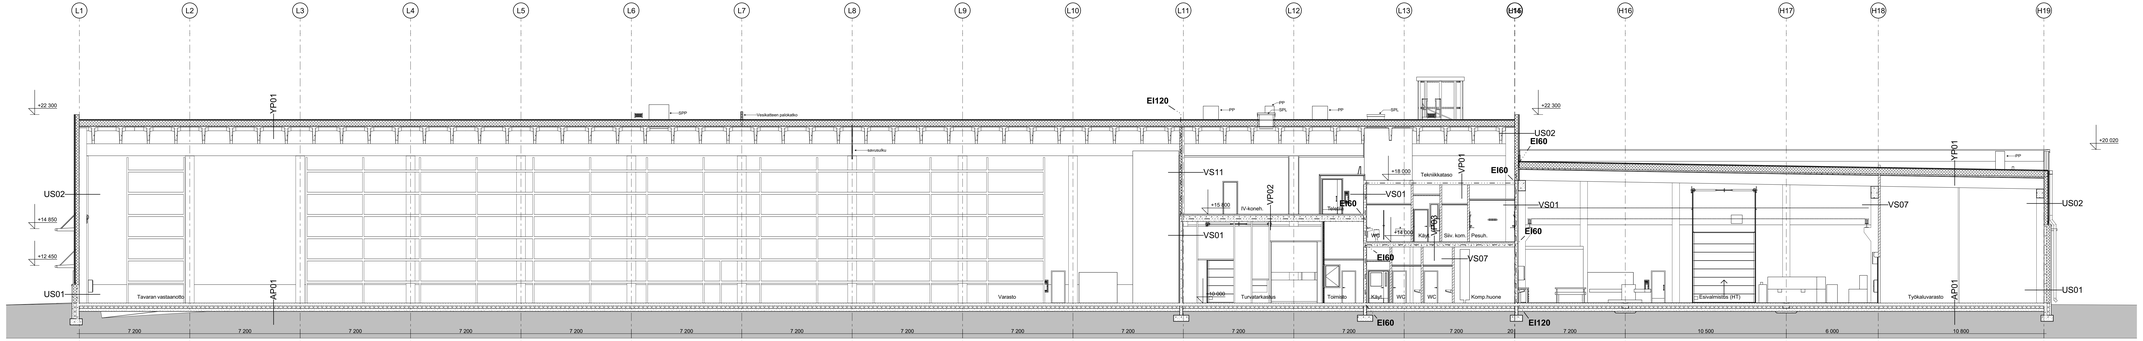

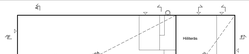

Tunnus	Muutos	Päiväys	Tekijä

Fortum	LÖVIISAN VOIMALAITOS	Avainsana	HITSI+LORA	Lopputo.n p.nro (KONA - asiakunna - numero / lehti M)	Hyv / pvm

Kaupunginosa/kylä 12	Korttelitila 1201	Tontin/Pl.n.o 5	Viranomaisten arkistoinnimerkintöjä varten
Rakennuksen numero / Rakennusnumus			
Lupatunnus - - / RATU -			
Rakennuksenimenpide Uudisrakennus		Pinta(alaj)	Jyska. nro 17
Rakennuskohteen nimi ja osoite **LTOP/BIRE, LORA/HTSI Fortum P&H Oy / Loviisan voimalaitos** *Atomitie 700* 07900 Loviisa		Piirustuksen sisältö **Leikkaus F-F**	Mittakaava 1:100
INSINÖÖRI STUDIO Tornatorintie 3 48100 KOTKA insinooristudio.fi	Suorit. PQM LJ Pvm. JJ Pvm. 19.12.2025 Tarkastaja PMK	Suunnitteluvaihe, työn numero ja piirustuksen numero **ARK** I25104 **117**	Muutos
		Vastaava suunnittelija (Kirjoittamaan) Pärtti Kauppinen RA (arkk.)	Tiedoston nro