



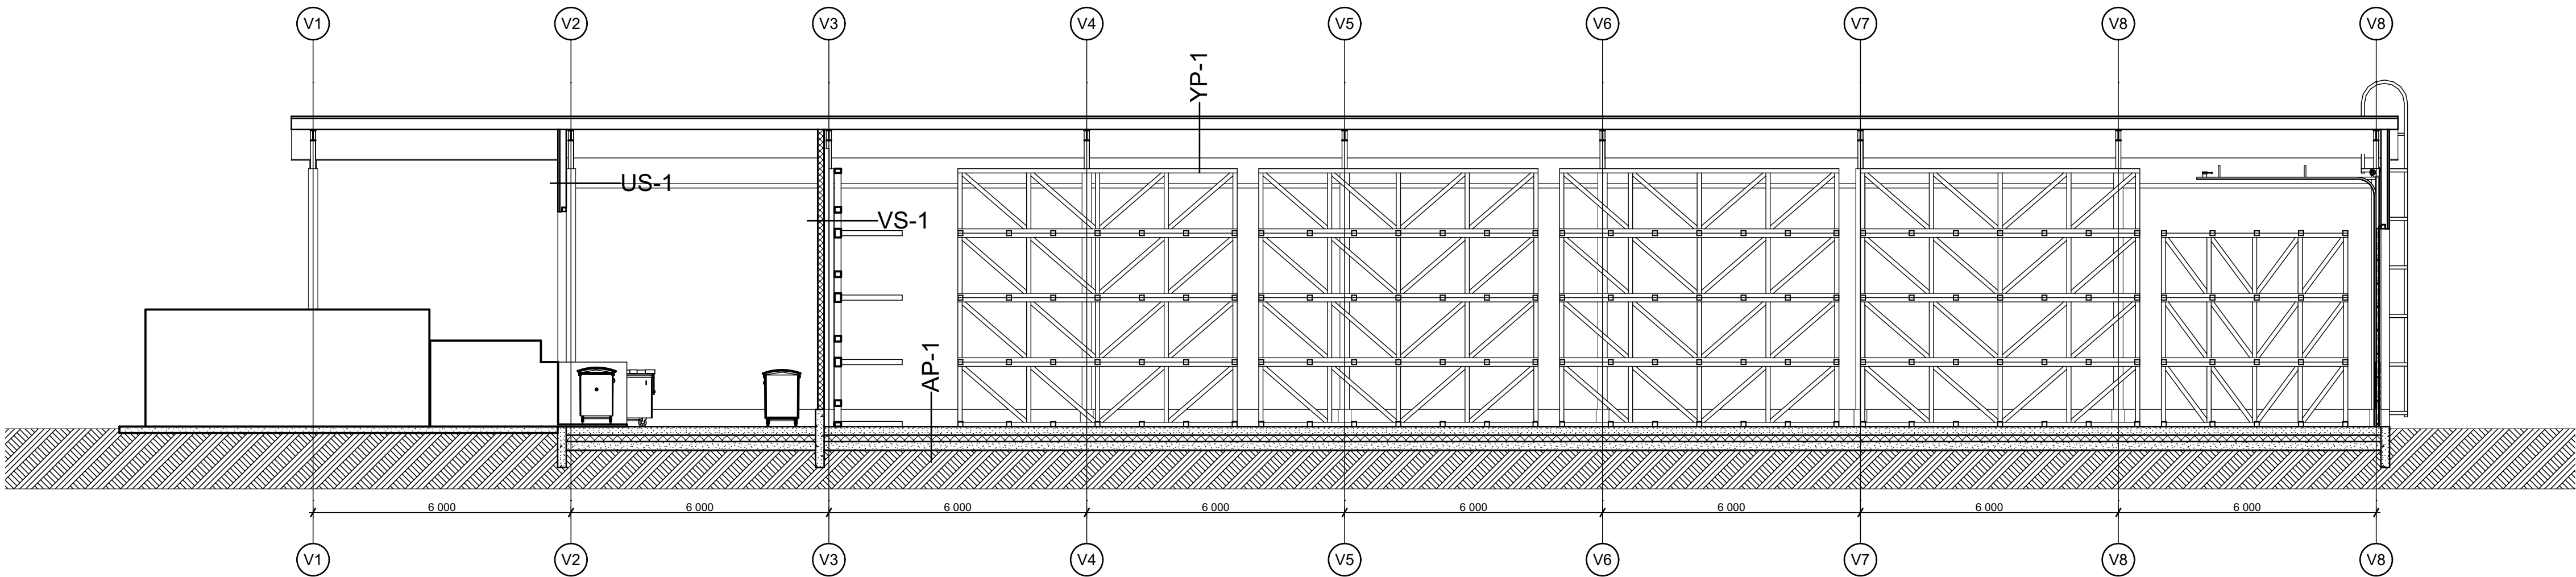

Leikkaus B-B

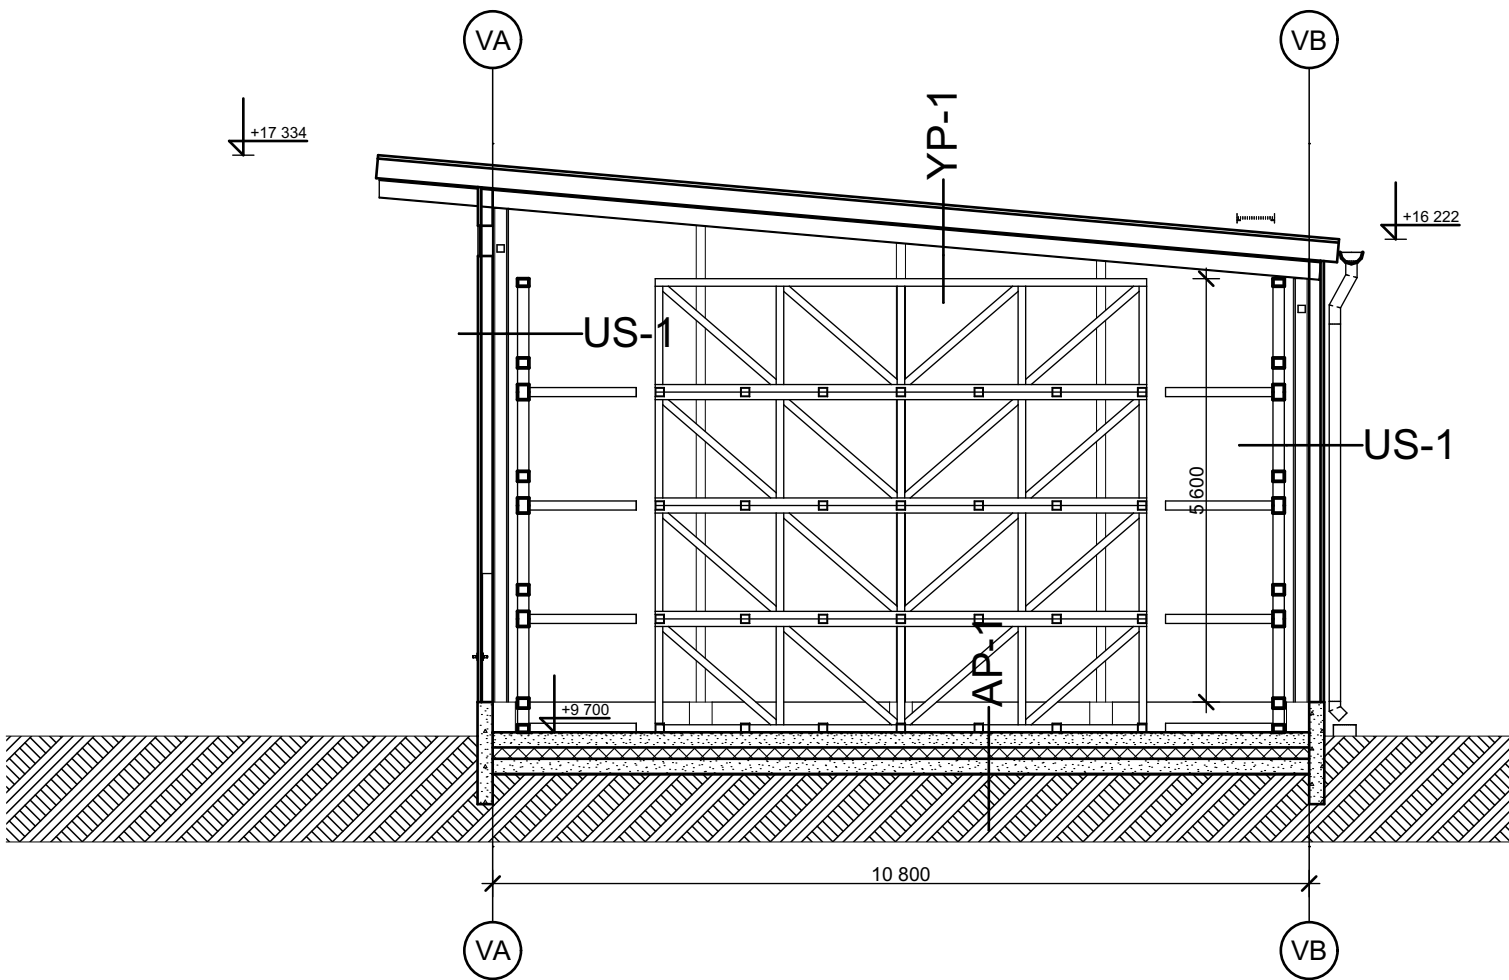

Leikkaus A-A

Rakenteet: (rakennetyypit koskevat vain kylmää varastorakennusta)

US-1
IPE-tetäsprofiilirunko
Z-teräsorret
Muovipinnoitettu teräspoimulevy 45 mm

YP-1
IPE-tetäsprofiilirunko
Z-teräsorret
Muovipinnoitettu teräspoimulevy 45 mm

AP-1
Teräsbetoni 200 mm
Suodatinkangas irrotuskaista 1 mm
Lämmöneriste 100 mm
Kapillaarikatkosora 150 mm
Suodatinkangas 2 mm
Perusmaa

VS-1
Teräspuutkirunko
EI30 luokan pelti-villa-pelti elementti 100 mm

Paloluokka EI30, kantavat osat palosuojataan EI30 luokkaan

Tunnus	Muutos	Päiväys	Tekijä

 LOVIISAN VOIMALAITOS	Avainsana HITSI+LORA	Loppuas:n piir.no (Kohde - asiatus - numero / lehti M)	Hyv. / pvm
--	-------------------------	--	------------

Kaupunginosa/kylä 12	Kortteli/tila 1201	Tontti/Rn:o 5	Viranomaisten arkistointimerkintöjä varten
Rakennuksen numero / Rakennustunnus Lupatunnus - / RATU -			
Rakennustoimenpide Uudisrakennus		Piirustuslaji Pääpiirustus	Juoks. nro 14
Rakennuskohteen nimi ja osoite LTOP/BIRE, LORA/HITSI Fortum P&H Oy / Loviisan voimalaitos Atomitie 700 07900 Loviisa		Piirustuksen sisältö Kylmä varastorakennus,, leikkaus A-A ja B-B	Mittakaavat 1:100
		Suunn. P&K / JJ Piirt. JJ Pvm. 19.12.2025	Suunnitteluala, työn numero ja piirustuksen numero Muutos ARK I25104 114
Tornatorintie 3 48100 KOTKA insinooristudio.fi		Tarkastaja P&K	Vastaava suunnittelija ja yhteysthenkilö Päivi Kasurinen RA (amk)
			Tilaajan n.o -