




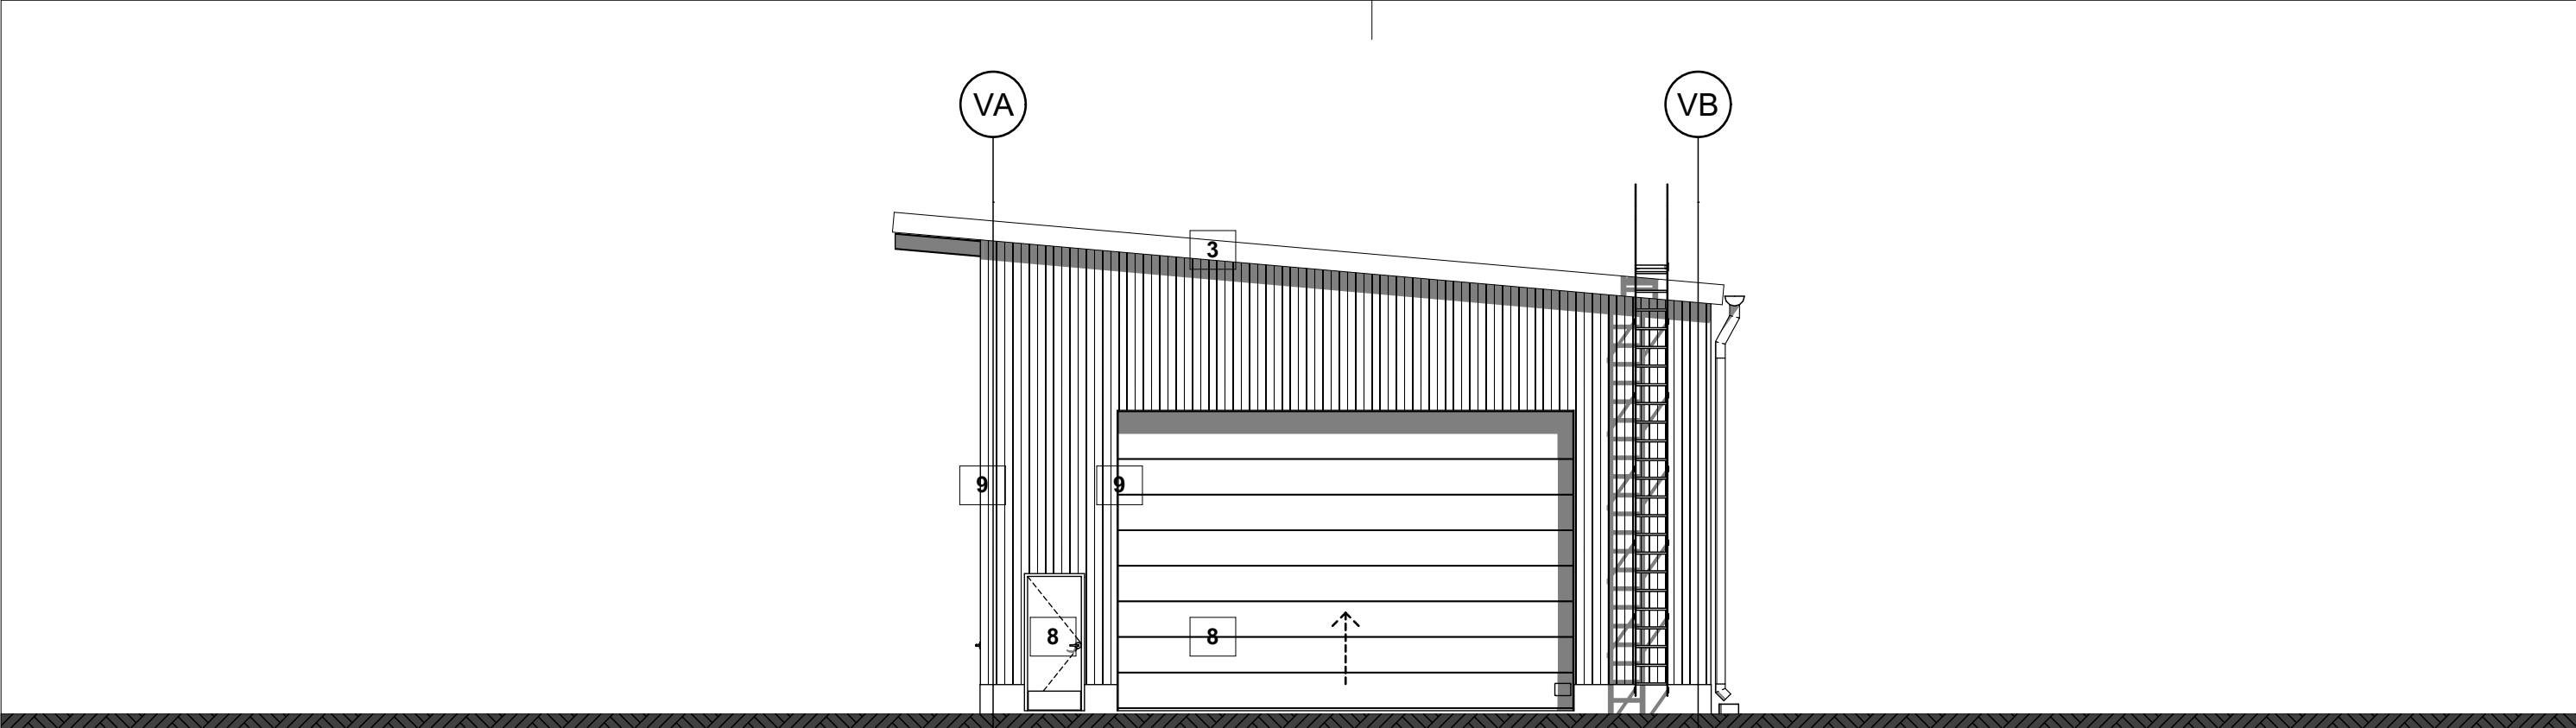


Julkisivu kaakkoon

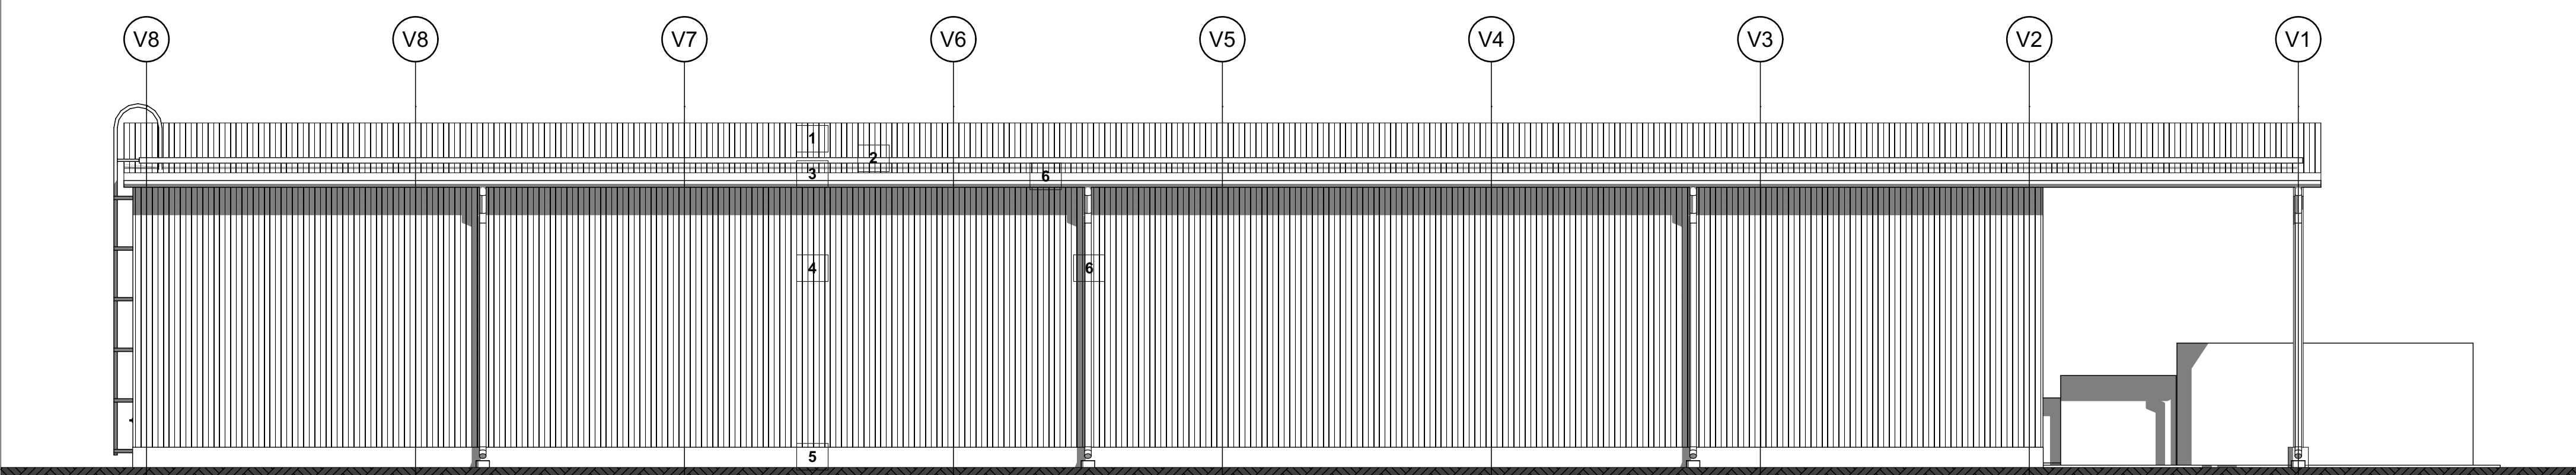

Julkisivu koilliseen

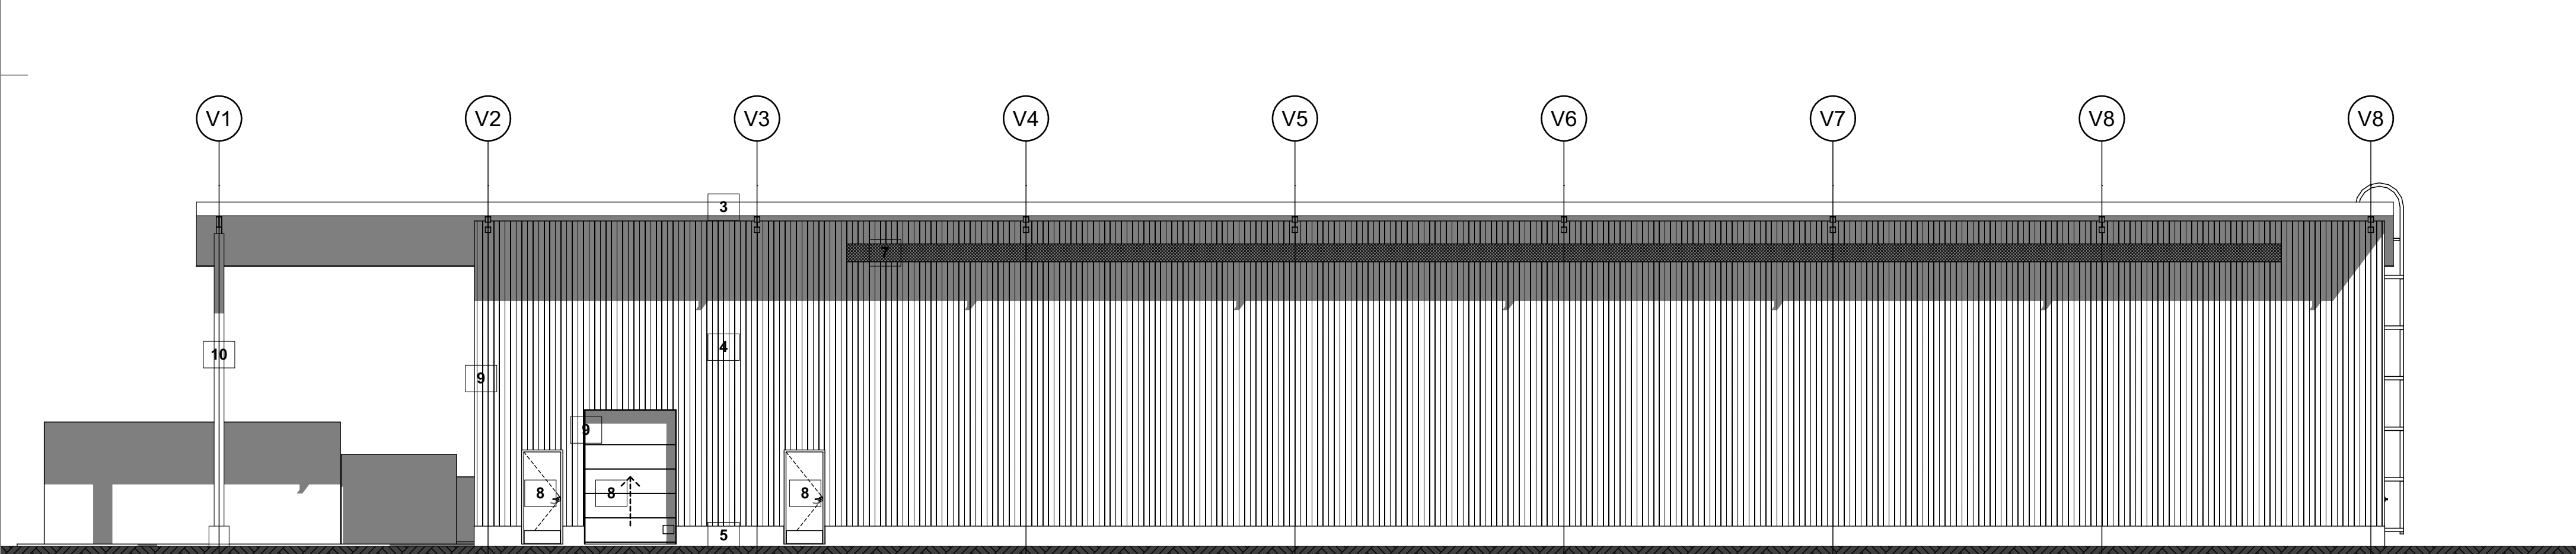

Julkisivu lounaaseen

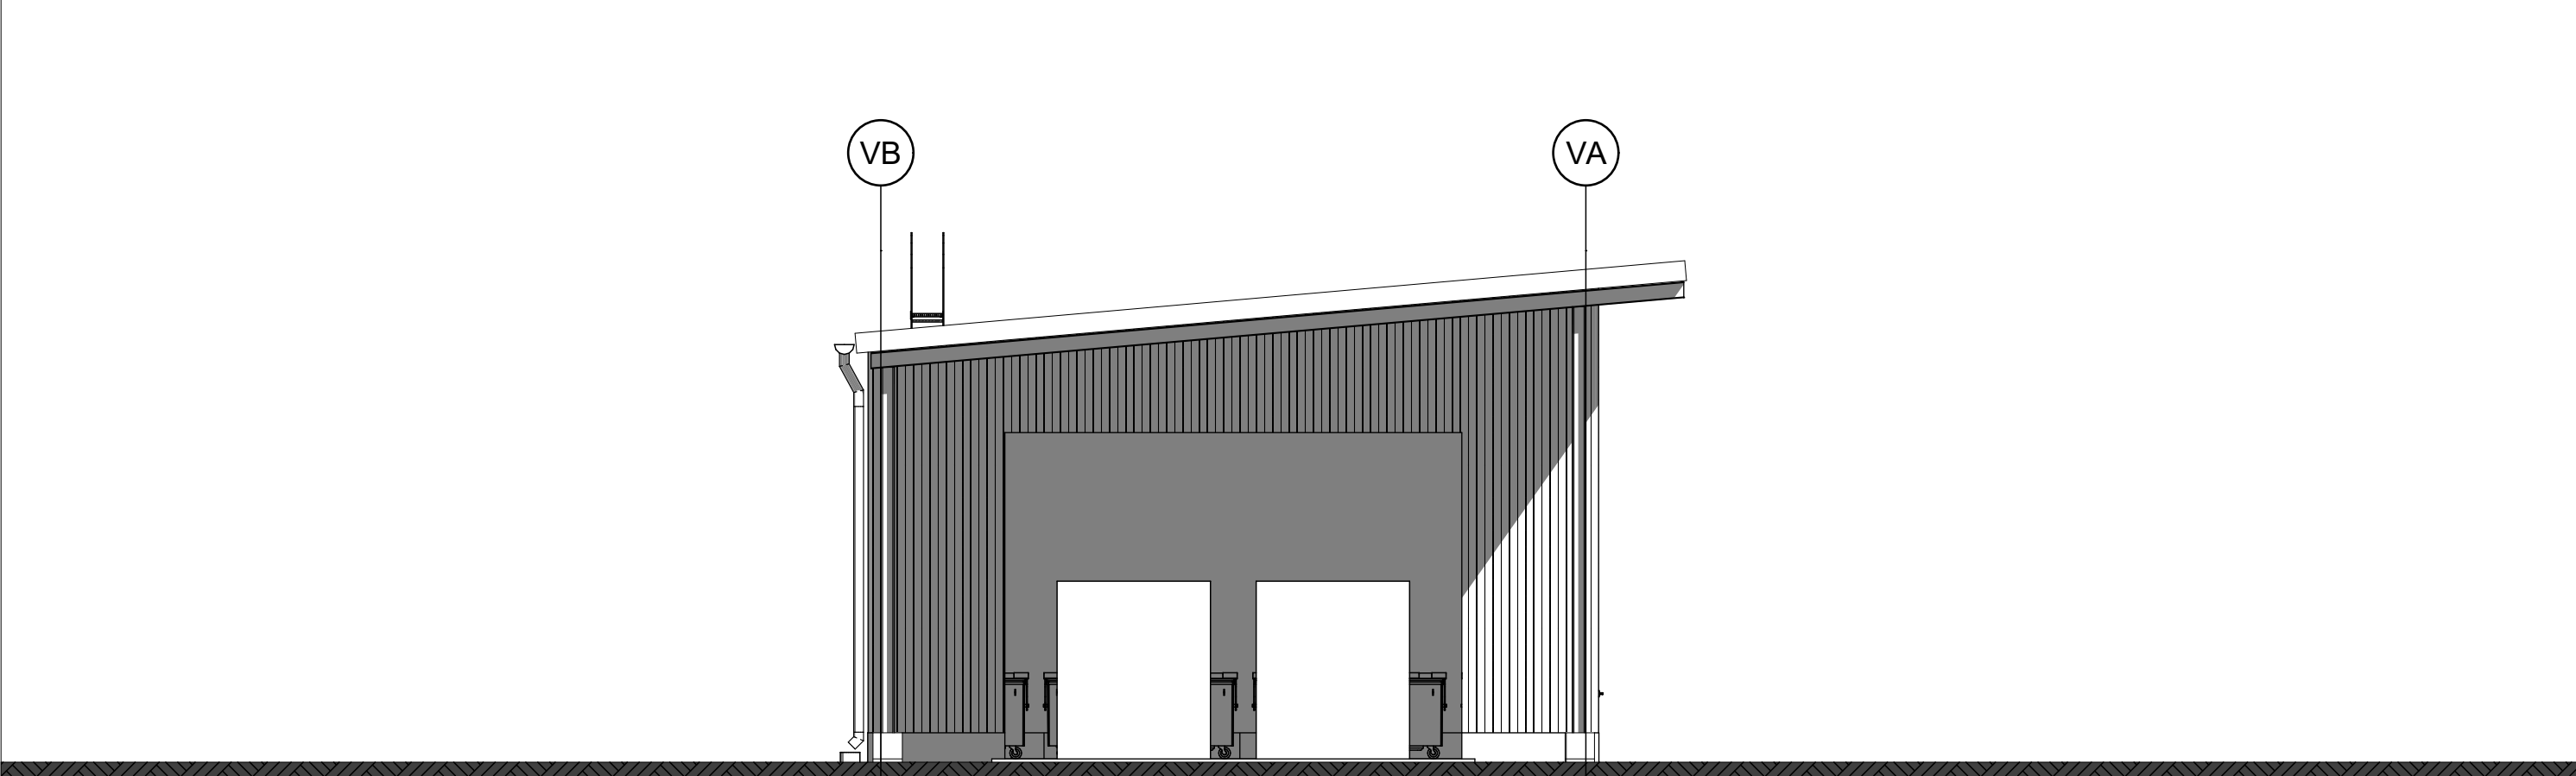

Julkisivu luoteeseen

Julkisivumateriaalit ja -värit

- 1 Peltikate, muovipinnoitettu profiilipelti, RR 21 harmaa
- 2 Kattosilta, kuumasinkitty teräs, luonnonvärinen harmaa
- 3 Räystäspellit, muovipinnoitettu pelti, RR 21 harmaa
- 4 Seinäpelti, muovipinnoitettu profiilipelti, RR 23 tumma harmaa
- 5 Sokkeli, sileävalettu betoni, harmaa
- 6 Räystäskouru ja syöksytorvet muovipinnoitettu pelti, RR 33 musta
- 7 Tuuletus- ja savunpoistoverkko, kuumasinkitty ja maalattu teräsverkko, RAL 7016, Antracite grey
- 8 Ovet, pulverimaalattu teräs, RAL 7016, antracite grey
- 9 Nurkka- pieli- ja peitelistat, muovipinnoitettu pelti, RR 23 tumma harmaa
- 10 Maalattavat teräsrakenteet, RAL 7016, Antracite grey

|        |        |         |        |
|--------|--------|---------|--------|
|        |        |         |        |
|        |        |         |        |
|        |        |         |        |
|        |        |         |        |
| Tunnus | Muutos | Päiväys | Tekijä |

|   |                         |                                                           |            |
|---|-------------------------|-----------------------------------------------------------|------------|
|  LOVIISAN VOIMALAITOS | Avainsana<br>HITSI+LORA | Loppuas:n piir.no (Kohde - asiatunnus - numero / lehti M) | Hyv. / pvm |
|---|-------------------------|-----------------------------------------------------------|------------|

|   |                       |                                                                     |   |
|---|-----------------------|---------------------------------------------------------------------|---|
| Kaupunginosa/kylä<br>12   | Kortteli/tila<br>1201 | Tontti/Rn:o<br>5                                                    | Viranomaisen arkistointimerkintöjä varten   |
| Rakennuksen numero / Rakennustunnus<br>Lupatunnus - / RATU -                                                                               |                       |                                                                     |   |
| Rakennustoimenpide<br>Uudisrakennus   |                       | Piirustuslaji<br>Pääpiirustus                                       | Juoks. nro<br>16   |
| Rakennuskohteen nimi ja osoite<br>LTOP/BIRE, LORA/HITSI<br>Fortum P&H Oy / Loviisan voimalaitos<br>Atomitie 700<br>07900 Loviisa           |                       | Piirustuksen sisältö<br>Kylmä varastorakennus, julkisivut           | Mittakaavat<br>1:100   |
| <br>Tornatorintie 3 48100 KOTKA<br>insinooristudio.fi |                       | Suunn. p&K / JJ<br>Piir. JJ<br>Pvm. 19.12.2025<br>Tarkastaja<br>P&K | Suunnitteluala, työn numero ja piirustuksen numero<br>Muutos<br>ARK I25104 115<br>Vastava suunnittelija ja yhteyshenkilö<br>Päivi Kasurinen RA (amk)<br>Tilaajan nro<br>- |