




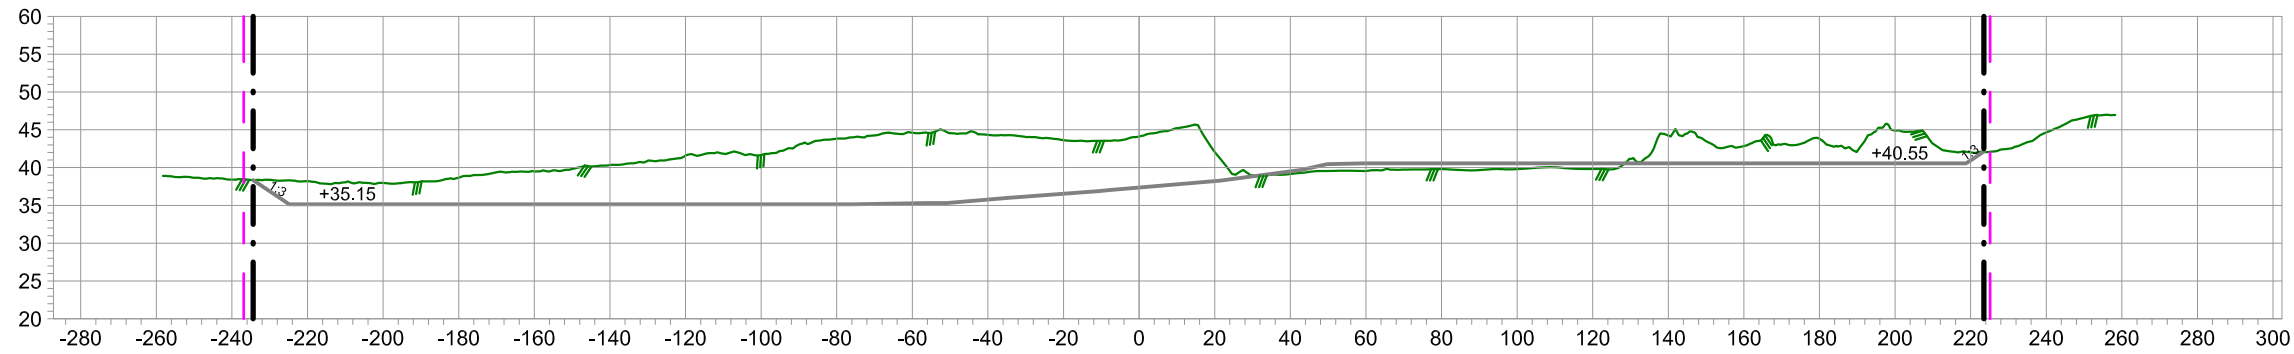
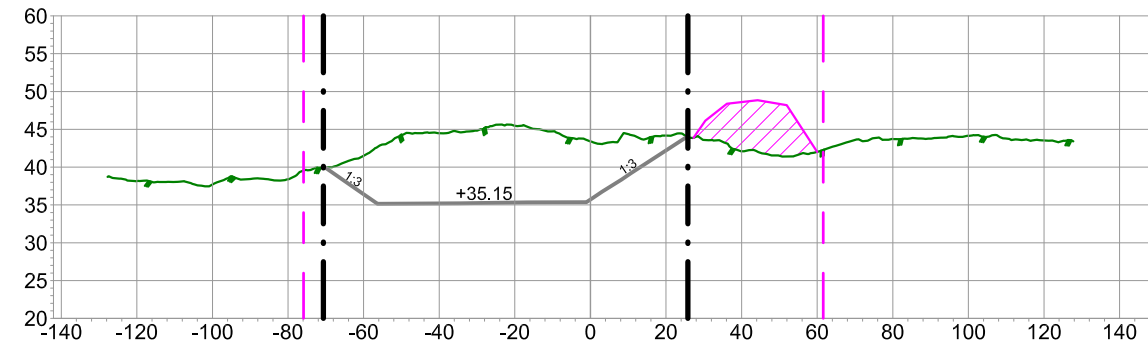


-  Ottamisalueen raja 4,2 ha
-  Suunnitelma-alueen raja 5,0 ha
-  Nykyinen maanpinta
-  Suunniteltu ottotaso
-  Pintamaiden välivarastointi



Leikkaus A-A



Leikkaus B-B



Leikkaus C-C

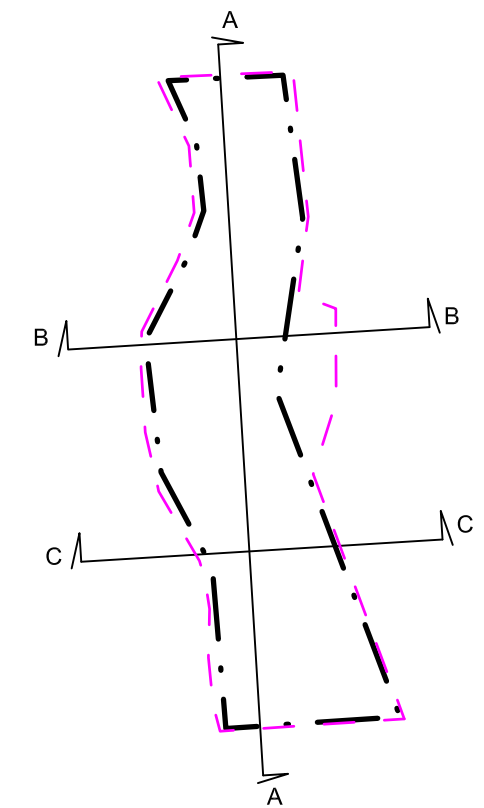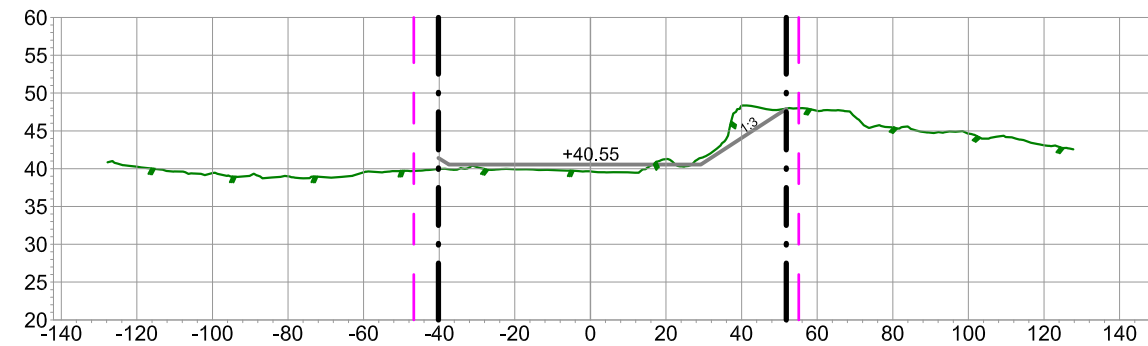

KARTTA SISÄLTÄÄ MAANMITTAUSLAITOKSEN MAASTOTIETOKANNAN AINEISTOA  
 KOORDINAATISTO ETRS-TM35FIN, KORKEUSJÄRJ. N2000

KORTTI/TONTTI		TILA/RN:0 434-415-1-344 Norr-Sarvlaks 2		
TOIMENPIDE MAA-AINESTENOTTO		PIIRUSTUSLAJI		
KOHTEEN TIEDOT LOVIISA NorrSarvlax		PIIRUSTUKSEN SISÄLTÖ Suunnitelmakartta Leikkaukset A-A, B-B ja C-C 1:2000 / 1:1000		
HAKIJA PEAB INDUSTRI OY KARVAAMOKUJA 2 A 00380 HELSINKI		TYÖ NRO	PIIR. NRO	VIRANOMAISTEN MERKINTÄJÄ
PVM. 20.10.2025	SUUNN. Antti Pettinen			
PVM.	HYV.			
<b>PEAB Industri Oy</b>		<b>SWEROCK</b>		