
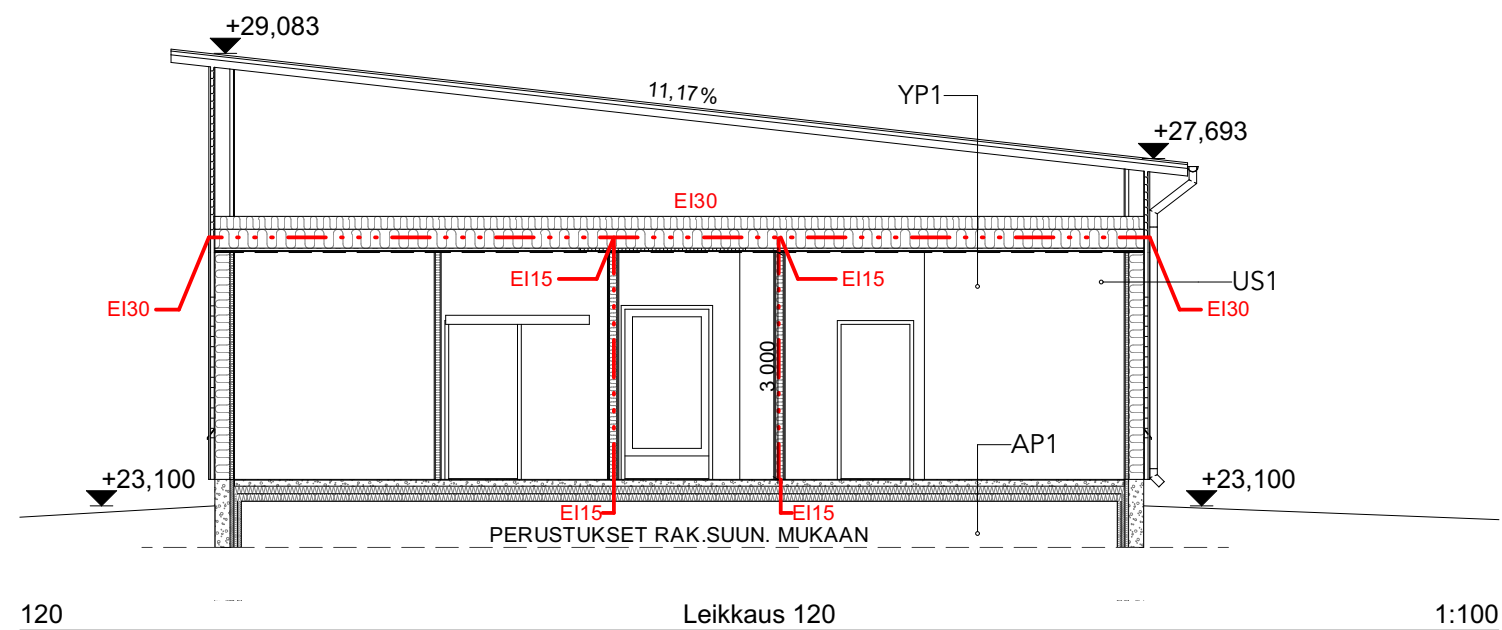
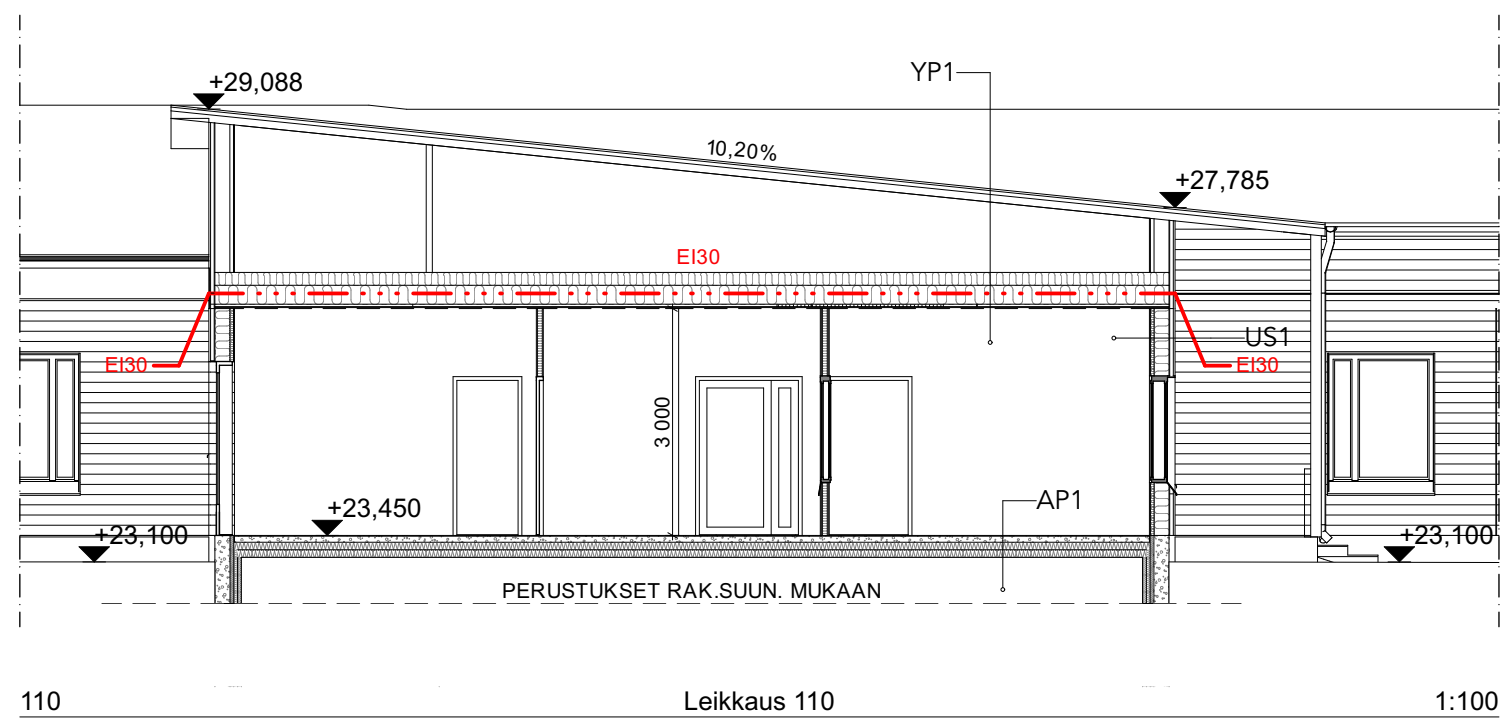


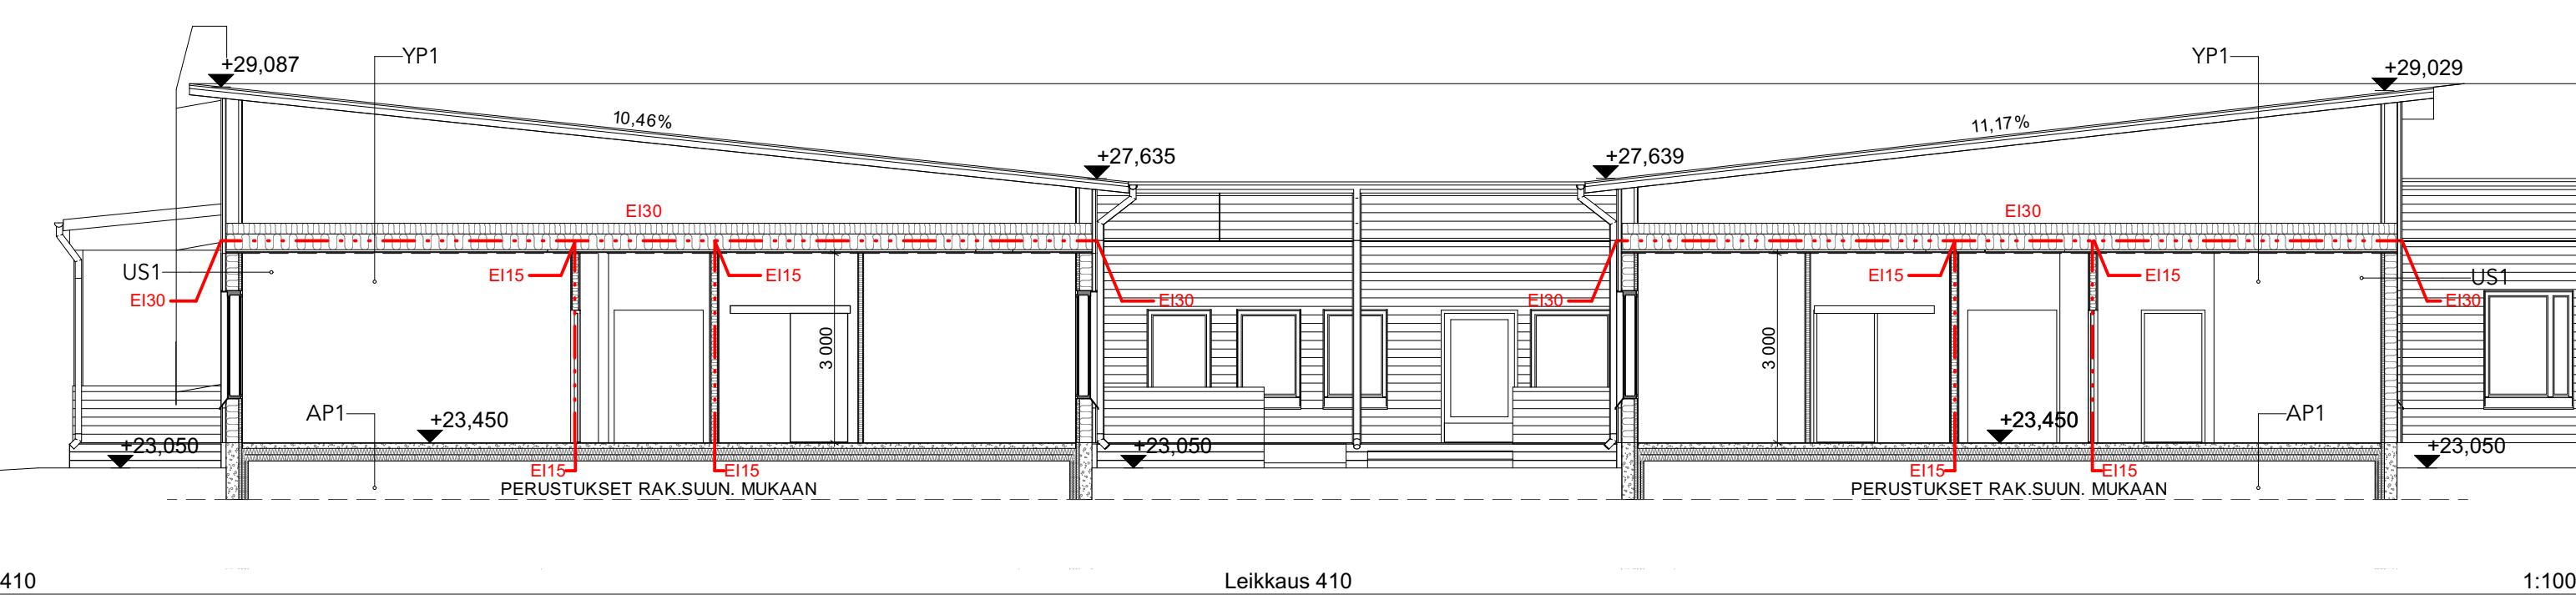

YP1 0.09 W/m2K

- VESIKATE, KUMIBITUMIHUOPA
- SÄÄNKESTÄVÄ VANERI, 15 mm
- RISTIKKO, LÄMMÖNERISTEET YHT. 420 mm
- 170 mm puhallettava mineraalivilla
- 250 mm kivivillalevy
- HÖYRYNSULKU
- KOOLAUS 32 mm
- KIPSILEVYTYS 2 x 13 mm

- US1 0.16 W/m²K
- ULKOVERHOUS 23 mm
- TUULETUSRAKO, 48 mm
- TUULENSUOJAKIPSILEVY 9 mm
- RUNKO 42 x 198 mm + LÄMMÖNERISTE 198 mm
- 198 mm kivivilla
- HÖYRYNSULKUMUOVI
- KOOLAUS 48 x 48 k600 + LÄMMÖNERISTE 48 mm
- 50 mm kivivillalevy
- EK-SISÄVERHOUSKIPSILEVY 13 mm

AP1 0.15 reuna-alue / 0.13 sisäalue (W/m2K)
 - LATTIAPINNOITE
 - BETONILAATTA 80 mm
 - LÄMMÖNERISTE 200 mm
 - TIIVISTETTY KAPILLAARIKATKOKERROS
 - ROUTIMATON HIEKKA TAI SORA
 - SUODATINKANGAS

YP1 0.09 W/m²K

- VESIKATE, KUMIBITUMIHUOPA
- SÄÄNKESTÄVÄ VANERI, 15 mm
- RISTIKKO, LÄMMÖNERISTEET
- 450 mm puhallettava mineraalivilla
- TERÄSBETONILAATTA 300 mm

- US2 0.16 W/m2K
- ULKOVERHOUS 23 mm
- TUULETUSRAKO, 48 mm
- TUULENSUOJAKIPSILEVY 9 mm
- RUNKO 42 x 198 mm + LÄMMÖNERISTE 198 mm
- 198 mm kivivilla
- HÖYRYNSULKUMUOVI
- ILMAVÄLI 20 mm
- VÄESTÖNSUOJAN TERÄSBETONISEINÄ 300 mm

- AP2 0.13 (W/m2K)
- LATTIAPINNOITE JA TASOITE
- BETONILAATTA 80 mm
- VÄESTÖNSUOJAN TERÄSBETONILAATTA 150 mm
- LÄMMÖNERISTE 200 mm
- SUODATINKANGAS
- TIIVISTETTY KAPILLAARIKATKOKERROS
- ROUTIMATON HIEKKA TAI SORA
- SUODATINKANGAS

Revisio	Kuvaus	Tekijä	Päiväys
Arkkitehtitoimisto			
Kaupunginosa 8	Kortteli/tila 807	Tontti/Rno -	Viranomaisten merkintöjä
Toimenpide Uudisrakennus	Tasokoordinaatio ja korkeusjärjestelmä ETRS-GK26, N2000	Laji Pääpiirustus	Juokseva nro
Kohde	Sisältö Leikkauspiirustus		Mittakaavat 1:100
Loviisa Arkkitehdintie			
Arkkitehdintie 07900 Loviisa			
Suunnittelija TA	Piirtäjä TA	Projektitunnus, suunnitteluala ja asiakirjan numero	Muutos
Päiväys 15.6.2026	Vastuullinen suunnittelija Tero Aalto	52387-ARK-0004-0001	