
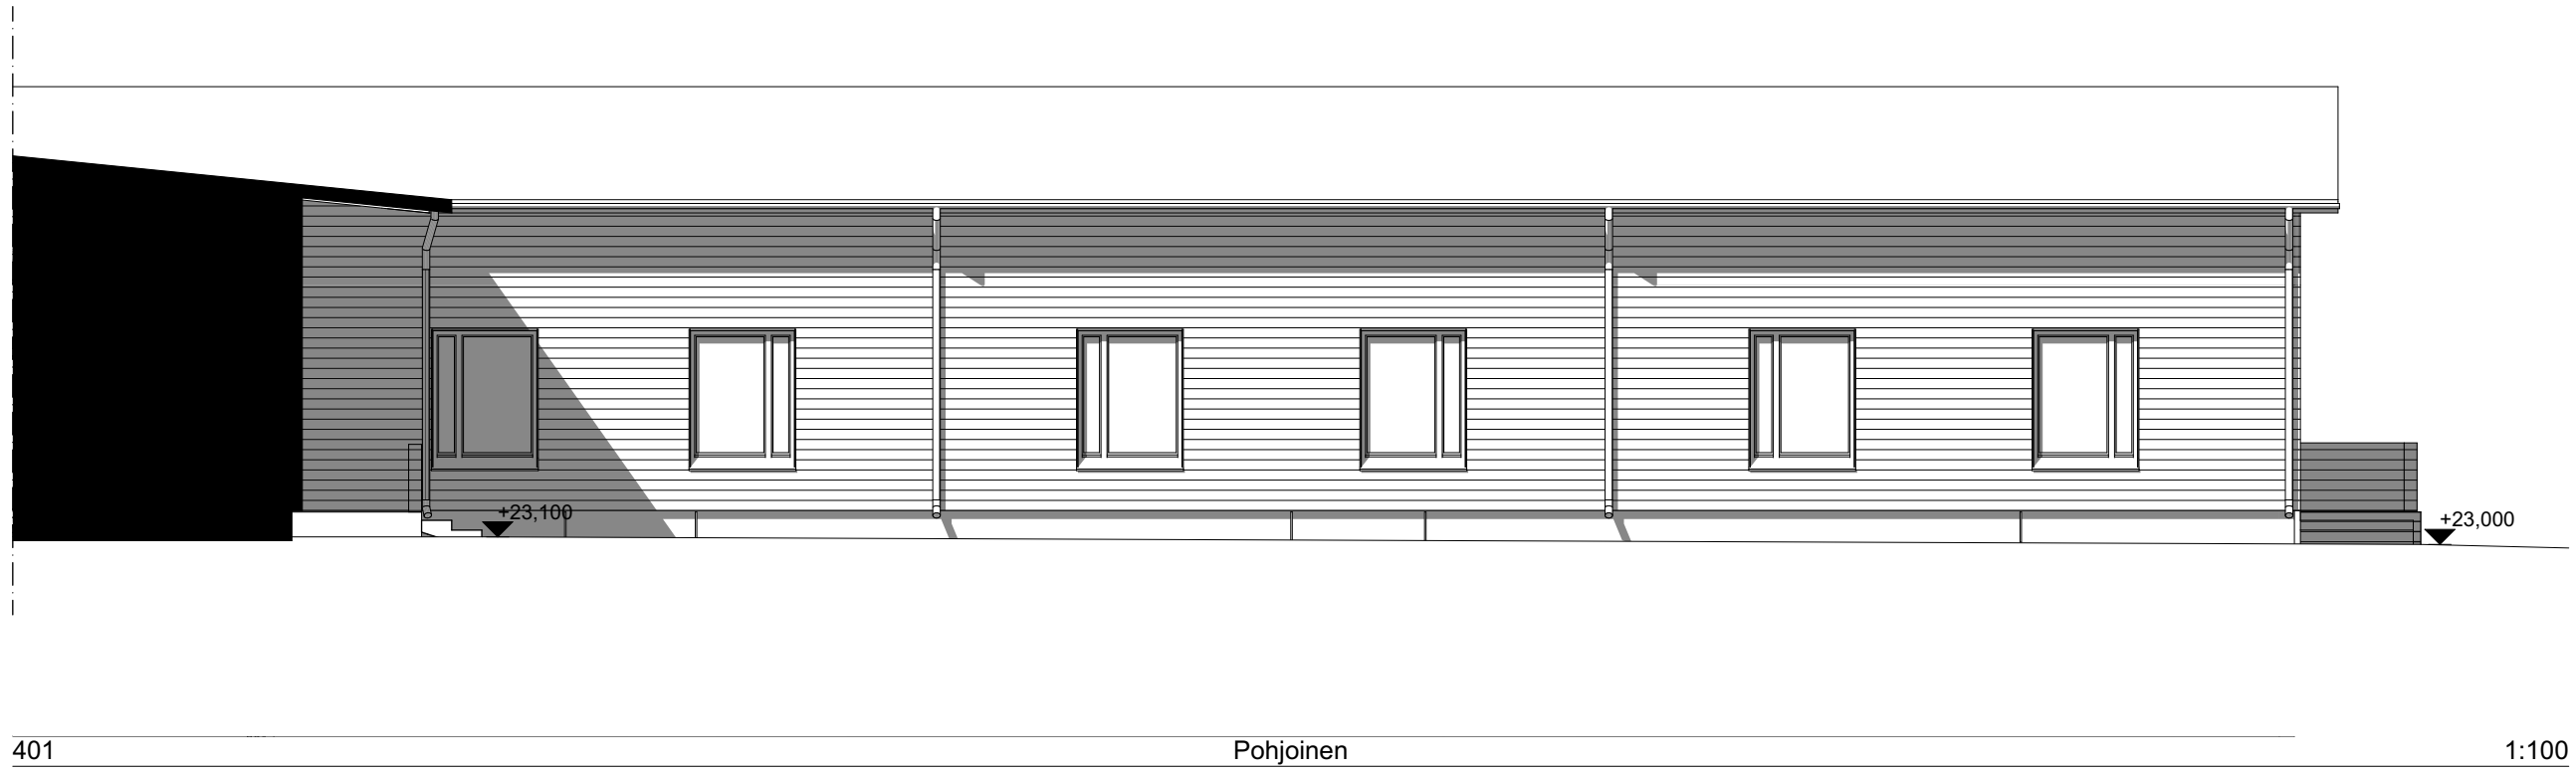
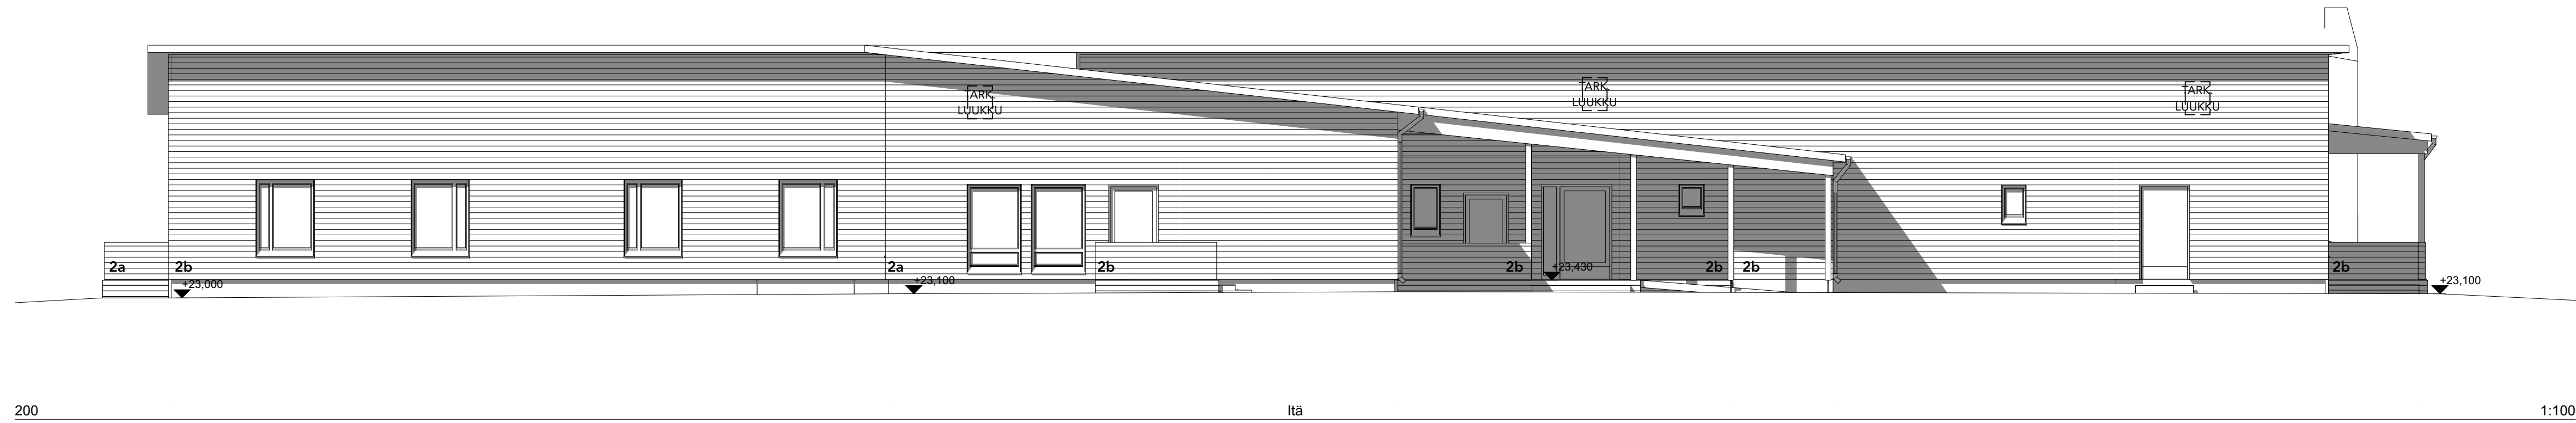
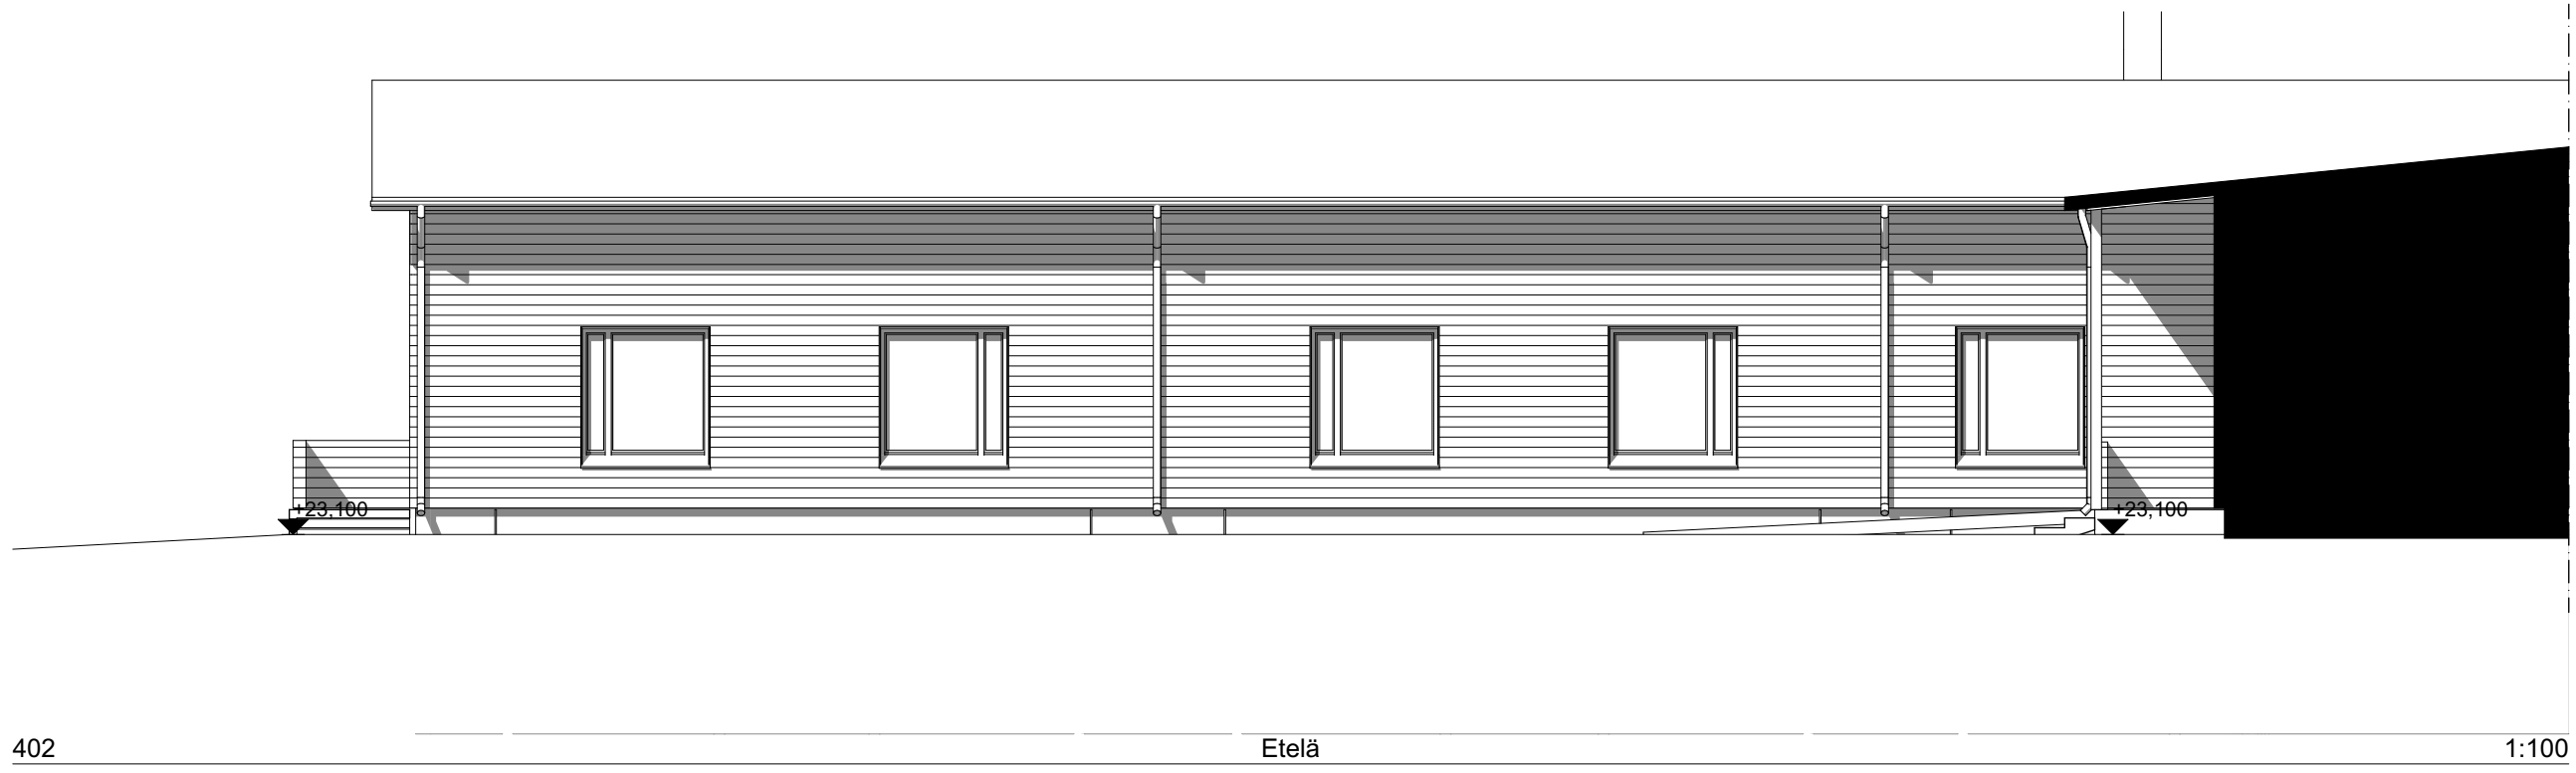
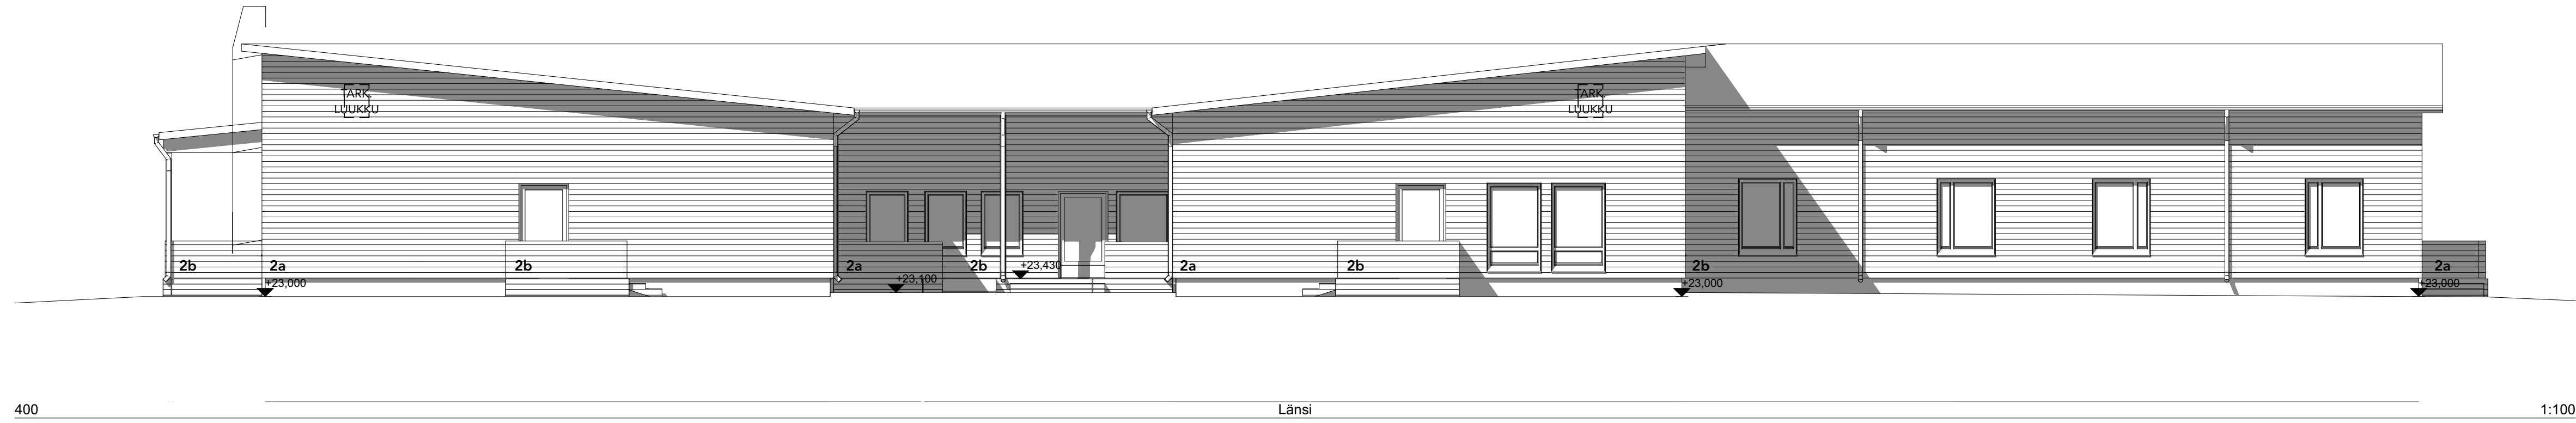


JULKISIVUMATERIAALIT JA -VÄRIT  
1 Kumibitumitiivissaumakate, tummanharmaa  
2a UYV 23 x 145 mm, vaakaan, ulkoverhouslaut, maal. punainen, esim. Tikkurila D115 Vaskitsa  
2b UYV 23 x 145 mm, vaakaan, ulkoverhouslaut, maal. puun keltainen, esim. Tikkurila Q608 Ranta  
3 Ikkunat: tilen punainen RR750  
3 Ovet: tilen punainen RR750  
4 Rystäät: puu, maal. punainen, esim. Tikkurila D115 Vaskitsa  
5 Limapuupilarit: maal. vaalean harmaa, esim. Tikkurila Q824 Tunturi  
6 Sokkeli: betoni, harmaa  
7 Syökeytorvet, riippukourut (puolipyöreät): maal. tilenpunainen RR750  
8 Talotikkaat: maal. tilenpunainen RR750  
9 Kaiteet: sinkitty, maal. harmaa, RR23  
10 Smyygit: maal. punainen, esim. Tikkurila D115 Vaskitsa  
  
Vesikaton yläpuoliset talotekniset laitteet, tummanharmaa RR23  
Ulkopuoliset teräsovat kuumasinkittyä ja pulverimaalattuja

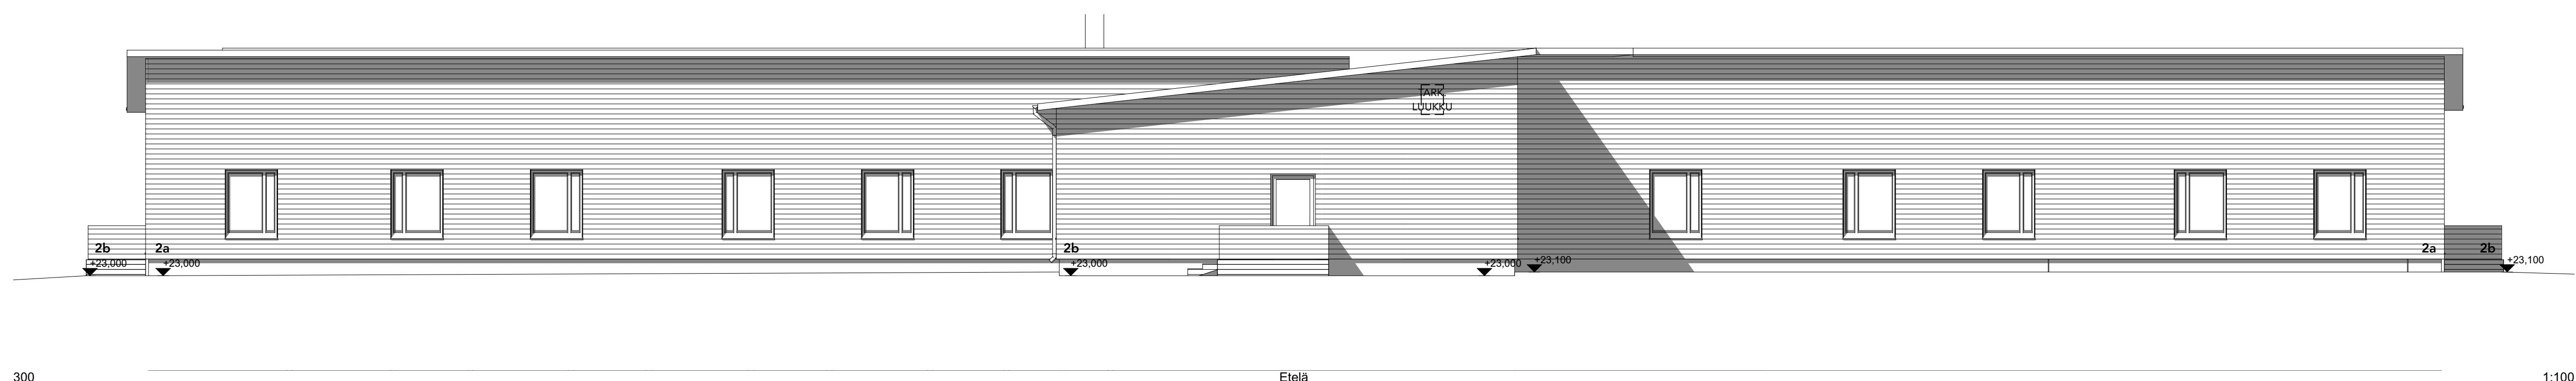

A MADALLETTU KOLMEA IKKUNAA (JS POHJOISEEN) TA 25.8.2026

Revisio Kuvaus Tekija Päiväys

| Kaupunginosa           | Korttelin        | Tontti/Rovi        | Viranomaisen merkintä |
|------------------------|------------------|--------------------|-----------------------|
| 8                      | 807              | -                  | -                     |
| Talossa                | Talossa          | Talossa            | Talossa               |
| Uudisrakennus          | ETRS-GK26, N2000 | Laji               | Pääpiirustus          |
| Kohde                  |                  | Sisä               | Mittakaavat           |
| Loviisa Arkkitehdintie |                  | Julkisivupiirustus |                       |

|                                 |                                          |                                 |             |
|---------------------------------|------------------------------------------|---------------------------------|-------------|
| Arkkitehdintie<br>07900 Loviisa | Projekti<br>TA                           | Projekti<br>52387-ARK-0005-0001 | Muutos<br>A |
| Suunnittelija<br>TA             | Piirittäjä<br>Tero Aalto                 | Projekti<br>52387-ARK-0005-0001 | Muutos<br>A |
| Päiväys<br>15.6.2026            | Vastuullinen suunnittelija<br>Tero Aalto | Projekti<br>52387-ARK-0005-0001 | Muutos<br>A |

ARCO  
ARCO ARCHITECTURE COMPANY OY  
HELSINKI - TAMPERE - TURKU - OULU  
ARCO FI  
ETUUSKUNNAN ARCO FI