


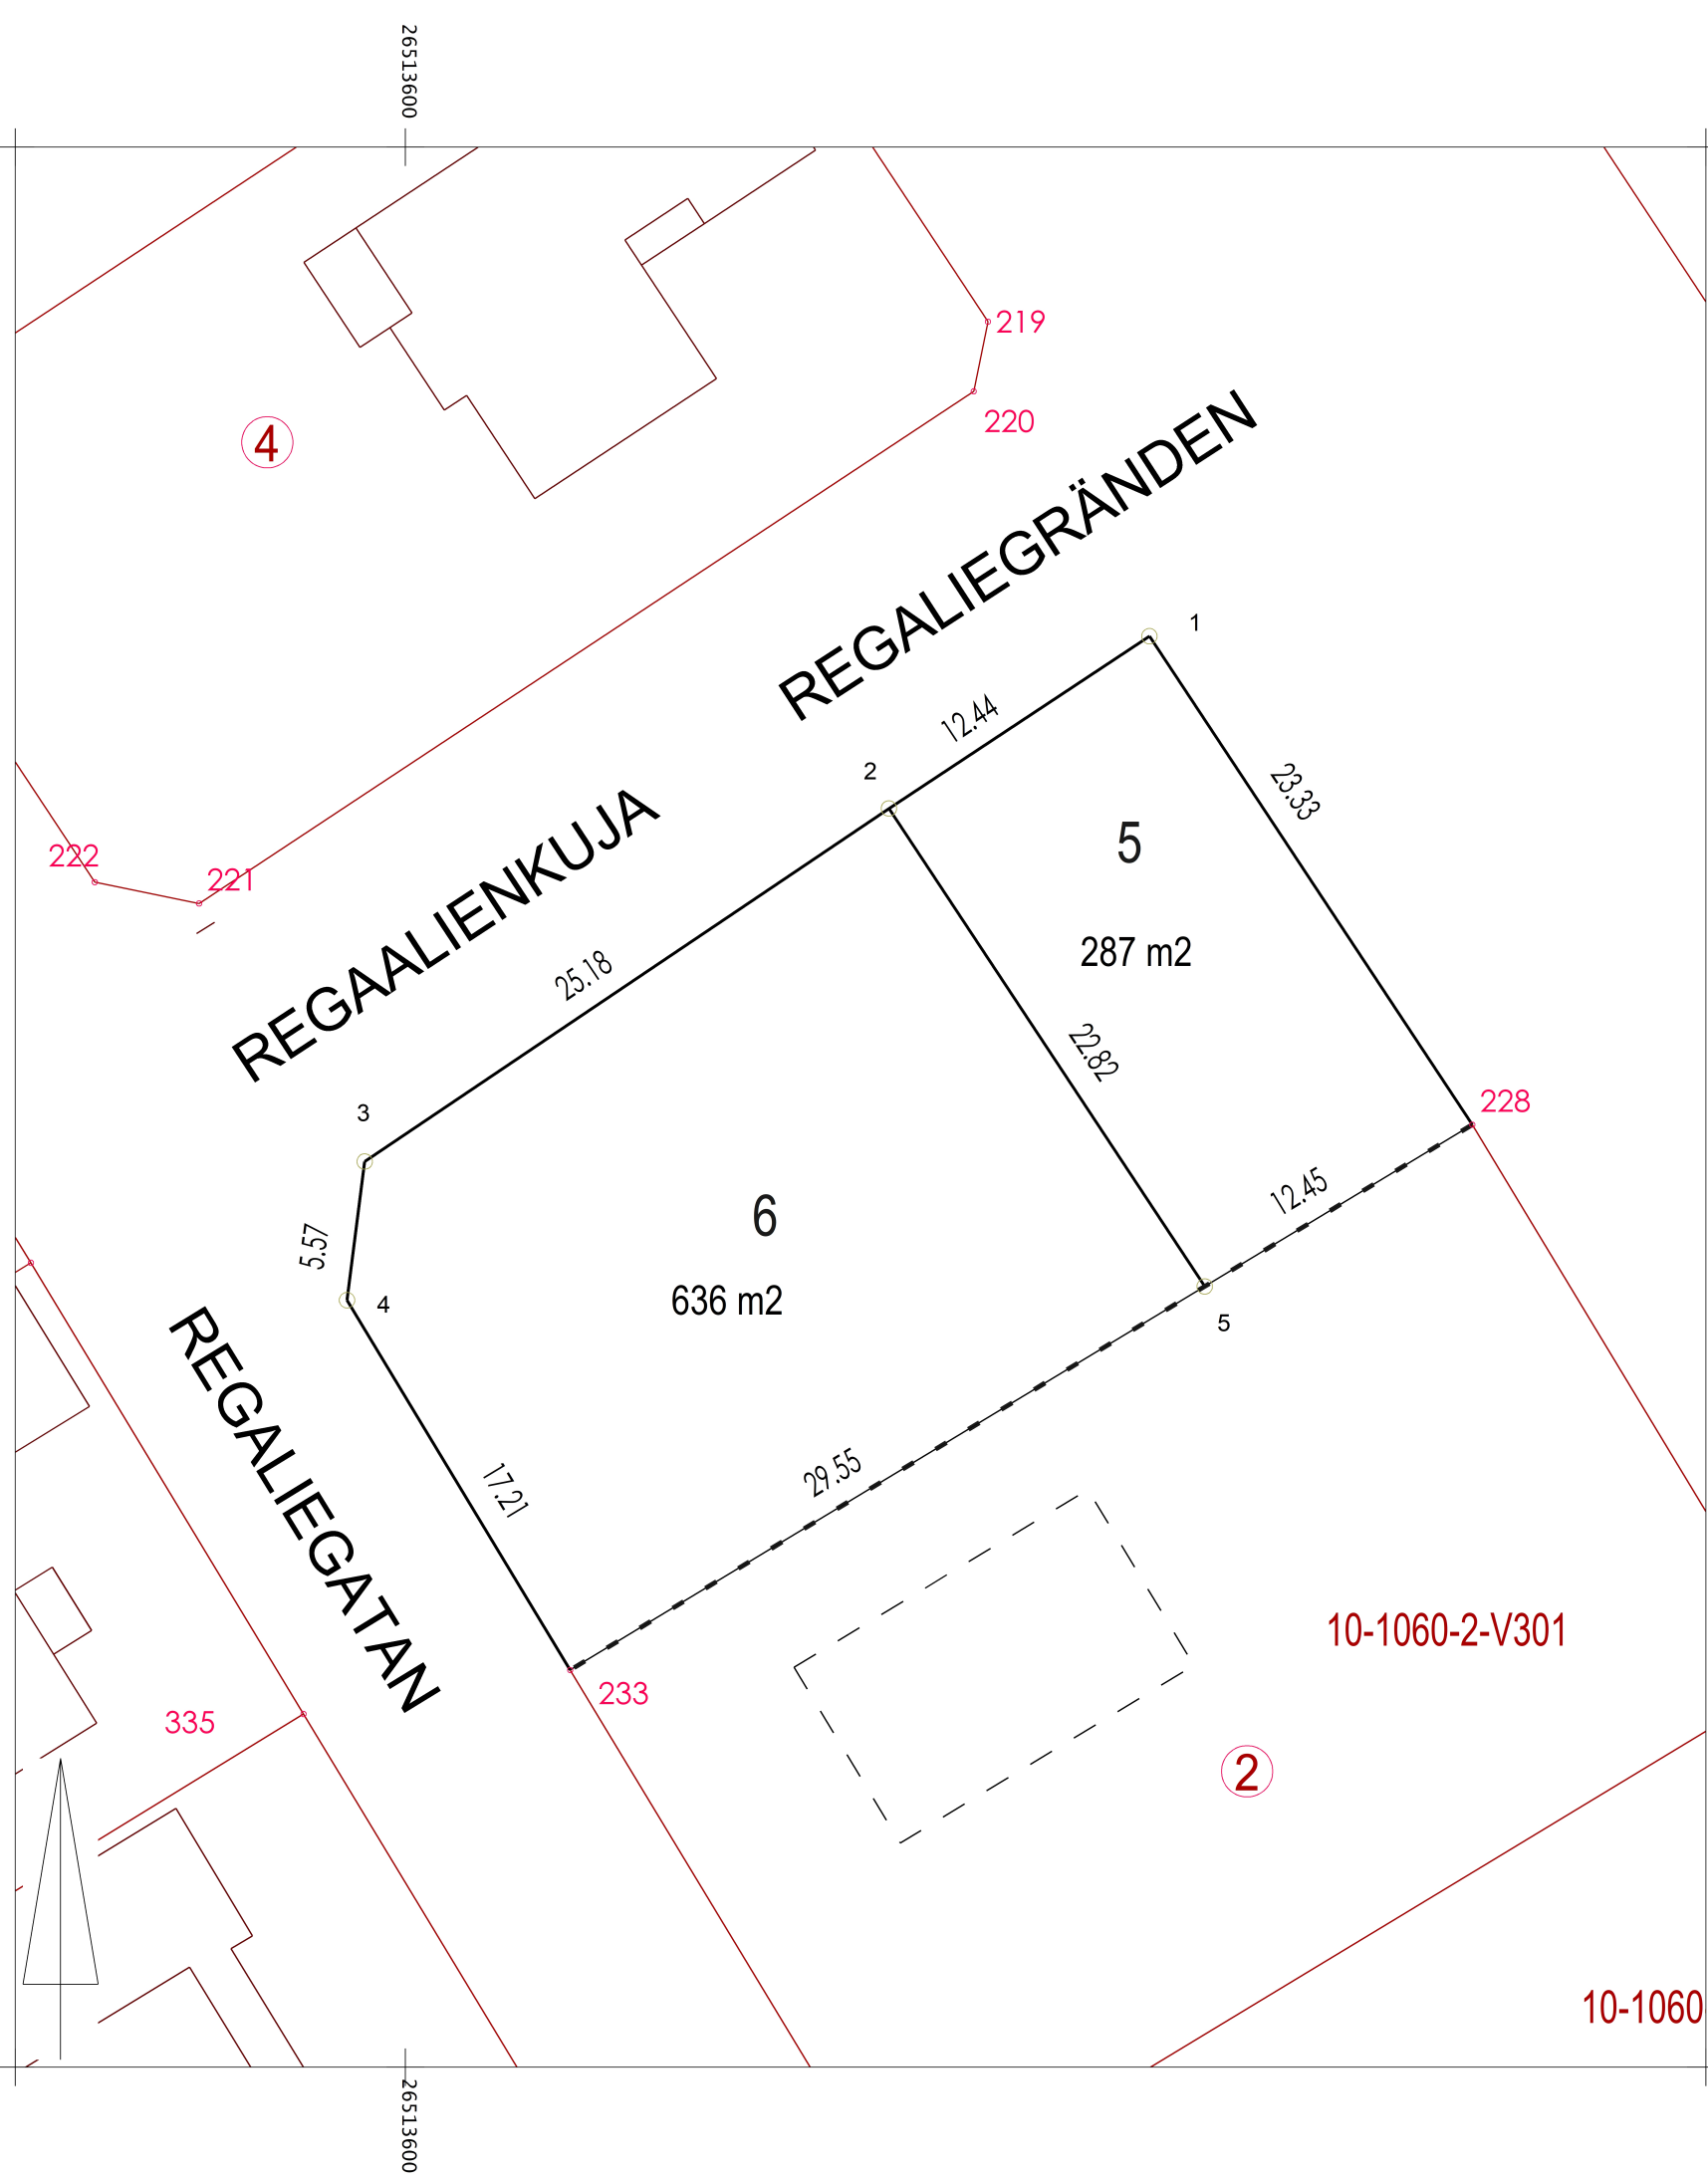

dnro 857/10.02.03/2024
LIITE-BILAGA 5
TEKL-TEKN 27.11.2025/S 46

Tonttijako		1:300	LOVIISA	LOVISA
Asemakaava 434_10-29 hyväksytty Stadsplan fastställd				
Edellinen tonttijako Föregående tomtindelning			K.lehdet Kartblad	
Pohjakartan hyväksyi ja tonttijaon laati Baskartan godkände och tomtindelning uppgjorde			Tjnro 434106004	
			Kaup.osa 10 Stadsdel	
Laskija TJ Räknare	kaupunkisuunnitteluosaston päällikkö chef för stadsplaneringsavdelningen	Kortteli 1060 Kvarter		
Piirtäjä TJ Ritare		Tontit 5,6 Tomter		
Tarkastaja ML Granskare		Ark.tunn. 434106004 Arkivsig		
Marko Luukkonen				
Kiinteistöins. hyväksynyt Godkänd av fastighetsingenjören			Laadittu 18.06.2025	
Lainvoimaisuuspvm Lagakraftsdatum			Kuulutettu	

TONTINMUODOSTUS		TOMTBILDNING			
Tontti Tomt	P-ala Areal	Osapinta-ala Delareal	Kiinteistö Fastighet	Nimi Namn	
434-10-1060-5	287	287	434-10-9901-2	Kuningattarenrannan ka	
434-10-1060-6	636	636	434-10-9901-2	Kuningattarenrannan ka	

Koordinaattiluettelo		Koordinatförteckning (ETRS-GK26)	
Nro	x	y	
1	6704767.917	26513629.643	
2	6704761.056	26513619.263	
3	6704746.990	26513598.373	
4	6704741.467	26513597.669	
5	6704742.016	26513631.848	
228	6704748.458	26513642.507	
233	6704726.733	26513606.562	