

Miljötilståndsansökan YL-11-434-2025-1, dnr: 1145/11.01.00/2025
sökande/Hakija: Tomas Holmström

dokumenten/ asiakirjat:

- miljötilståndsansökan_10.12.2025_sandblästring
- miljötilståndsansökan,komplettering_23.12.2025_sandblästring
- Kartbild_lägeskarta
- vuokra-alue_434-404-3-221-V305
- kaavakartta_lainvoimainen_Troolisatama II_7.8.2015
- situationsplan_hall en (blå) och containern (röd)
- pressuhall och kompressorns container_bild
- grannfastighet HH-kala och grannfastighet Semilax
- Kartbild_allman_grundvattenområde_Valkom-Fantsnäs
- Kartbild_allman_naturbeskrivning_Källa-Virstholmen
Naturaområde

ANSÖKAN

Sandblästring

10.12.2025

Innehållsförteckning

1. Sökanden.....	4
1.1. Företagets grundläggande.....	4
1.2. Företagets kontaktuppgifter.....	4
1.3. Faktureringsinformation.....	4
2. Sammandrag.....	5
2.1. Beskrivning gjord av den sökande.....	5
2.2. Val av blanketter.....	5
2.3. Direktivanläggning.....	5
3. Bakgrundsinformation.....	5
3.1. Plats.....	5
3.2. Andra verksamheter.....	6
3.3. Planläggning.....	6
3.4. Begäran om nyttjanderätt.....	6
3.5. Andra rättigheter som hänför sig till projektområdet.....	6
3.6. Förhandsutlåtanden.....	6
4. Verksamheten.....	7
4.1. Allmän beskrivning av produktionen.....	7
4.2. Produktion och produkter.....	7
4.3. Verksamhetstider.....	7
4.4. Råvaror.....	7
4.5. Bränslen.....	9
4.6. Materialeffektivitet.....	10
4.6.1. Uppgifter om avfallsförbränning.....	10
4.7. Avfall som uppstår i verksamheten.....	10
4.7.1. Allmän beskrivning.....	11
4.8. Vattenhantering.....	12
4.9. Trafik.....	12
5. Risker.....	12
5.1. Allmän beskrivning.....	12
5.2. Störningar i rengörings- och mätinstrument.....	12
5.3. Konstruktionernas säkerhet och hållbarhet.....	12
5.4. Översvänningsrisker.....	12
5.5. Utsläpp av exceptionella situationer.....	12
6. Miljö, utsläpp och påverkan.....	12
6.1. Närmiljö och markanvändning.....	13
6.2. Naturvärden och naturskydd.....	13
6.2.1. Allmän beskrivning.....	14
6.2.2. Särskilda naturvärden och skyddsobjekt.....	15
6.3. Fornminnen och kulturarv.....	15
6.4. Samernas hembygdsområde.....	15

6.5. Vattenområde.....	15
6.5.1. Allmän beskrivning	16
6.5.2. Vattennivåer	18
6.5.3. Avloppsvatten och annat vatten som leds bort.....	18
6.5.4. Användningen av vattenområde.....	18
6.5.5. Vattentrafik.....	18
6.6. Jordmån och grundvatten.....	18
6.6.1. Allmän beskrivning	19
6.6.2. Jordmån	20
6.6.3. Konsekvenser för jordmånen	20
6.7. Luft	20
6.8. Utsläpp i luften	20
6.9. Buller	20
6.10. Darrningar.....	20
6.11. En uppskattning av skadorna.....	20
6.11.1. Bedömningen av förluster som projektet orsakar samt ett förslag till ersättning för förlust	20
7. Kontroll	21
7.1. Driftskontroll	21
7.2. Utsläppskontroll.....	21
7.2.1. Kontroll av vattenutsläpp i miljön.....	21
7.2.2. Kontroll av utsläpp som leds ut i avloppet.....	21
7.2.3. Kontroll av utsläpp som leds ut i luften	21
7.2.4. Dammkontroll	21
7.3. Avfallskontroll.....	21
7.4. Bokföring och rapportering	21
8. Verkställighetsplan.....	21
8.1. Förslag till tillståndsbestämmelser	21
8.2. Tidtabell.....	22
8.3. Säkerheter	22
8.3.1. Säkerhet för avfallshantering.....	22
9. Bilagor.....	22
10. Kunden	22

ANSÖKAN

1. Sökanden

1.1. Företagets grundläggande

FO-nummer

1976233-9

Firma

Tomas Holmström

Företagsform

Enskild näringsidkare

Huvudsaklig näringsgren

Vattenbyggnad (42910)

Hemort

Loviisa

1.2. Företagets kontaktuppgifter

Företagets e-postadress

[REDACTED]

Telefonnummer

[REDACTED]

Besöksadress

Utdelningsadress: Trålhamnen 8F

Postnummer:

Postkontor:

Postadress

[REDACTED]

1.3. Faktureringsinformation

☐ Faktureringsadress ☒ Nätfaktura

Faktureringsadress

[Redacted]

Postkontor:

Nätfaktura

[Redacted]

Faktureringsreferens (max. 35 tecken)

Tillägsuppgifter

2. Sammandrag

2.1. Beskrivning gjord av den sökande

Skulle vilja blästra mina egna bogserbåtar och pråmar på min egna depå.

2.2. Val av blanketter

Sektorer

Anläggning för blästring

2.3. Direktivanläggning

Är det fråga om en direktivanläggning?

Nej

3. Bakgrundsinformation

3.1. Plats

Platsen är behändig för att man får upplyft från vatnet fordonen med mobilkran på rätt ställe så de inte behövs transporteras vidare.

Den kommun där verksamheten ska placeras

Lovisa

Punkter

Rubrik	Typ	Koordinater	
		Öst (E)	Nord (N)

Punkt 1	Plats	459347	6696351
---------	-------	--------	---------

Områden

Fastigheter där platsen finns

Fastighetens namn	Fastighetsbeteckning
	434-404-3-221

Adress

Utdelningsadress: Trålhamnen 8F
Postnummer: 07910
Ort: VALKOM

3.2. Andra verksamheter

Annan verksamhet som eventuellt bedrivs på fastigheten

Lastning av pråmar.
Depå för egna maskiner.
Verkstad för egna maskiner.

3.3. Planläggning

Tillstånd att få blåstra egna fartyg och pråmar för att förminska utgifterna i företaget.

Pågående ändringar i planläggningen

3.4. Begäran om nyttjanderätt

På eget område.

3.5. Andra rättigheter som hänför sig till projektområdet

På eget område.

3.6. Förhandsutlåtanden

[X] Det finns förhandsutlåtanden som gäller ärendet

Hej

Vi har utrett din fråga, dvs. om det går att blåstra båtar/pråmar eller dyl. på din fastighet där du har din verkstadshall, Trålhamnen 8 f.

Enligt miljöskyddslagen kräver permanenta, utomhus belägna anläggningar för blåstring alltid miljötillstånd. I det här fallet är det kanske inte frågan om en permanent anläggning men pga. att närmaste granne, på bara några

10-tals meters avstånd, bedriver en känslig verksamhet (fiskrökeri) krävs det tillstånd enligt lagen om vissa grannelagsförhållanden.

Dvs.

3) verksamhet som kan utsätta omgivningen för sådant oskäligt besvär som avses i 17 § 1 mom. i lagen angående vissa grannelagsförhållanden (26/1920).

(Miljöskyddslagen 527/2014, § 27, allmän tillståndsplikt)

Då fastigheten är på planområde med beteckningen T, dvs. industriområde, är det möjligt att söka ett miljötillstånd för blästringsverksamhet. Tillståndsprossen tar (som snabbast) ca 4 månader och avgiften är 2880€ (om behov finns, kan avgiften jämkas uppåt/nedåt).

Ett miljötillstånd ger dig, din verksamhet, rätten att utföra dessa arbeten, såvida tillståndets bestämmelser följs. Det är redigt och klart för verksamhetsidkaren och för övervakningsmyndigheten.

Det finns färdiga blanketter för ansökan och instruktioner för ifyllandet.
här: <https://www.ymparisto.fi/sv/tillstand-och-skyldigheter/miljotillstand>

Mvh

Maud Östman
Ympäristönsuojelutarkastaja / Miljövårdsinspektör

Loviisan kaupunki, ympäristönsuojeluyksikkö/
Lovisa stad, miljövårdsenheten
PL 77, 07901 Loviisa / PB 77, 07901 Lovisa
+ 358 440 555 413, maud.ostman@loviisa.fi

4. Verksamheten

4.1. Allmän beskrivning av produktionen

För att få blåstra egna fartyg och pråmar på egen tomt för att spara utgifter i företaget.

4.2. Produktion och produkter

Sandblästring av järn båtar och pråmar.

Produktförteckning

4.3. Verksamhetstider

Dagstid.
3-10 arbetsdagar per projekt.
3-10 gånger i året.

4.4. Råvaror

Blästrings sand eller blåsslagg.

Råvaror

Råvarår	Årlig maximal mängd som används		Största upplagringsmängd	Enhet	Precisering
	Nuvarande	Kommande			

4.5. Bränslen

Brännolja till kompressoren c40L dag

Lista på bränslen

Bränsle	Årlig maximal mängd som används		Största upplagringsmängd		Helhetsenergi (GJ)	Svavelhalt (%)	Askhalt (%)	Fukthalten (%)	Andel av bränsleenergi (variationsvidd, %)	Effektivt värmevärde (MJ/kg)
	Nuvarande	Kommande	Nuvarande	Kommande						

4.6. Materialeffektivitet

Verksamhetens materialeffektivitet

Blästrings sand eller blåsslagg, blåsslaget dammar mindre.

Bedömning av materialeffektiviteten i verksamheten

Materialeffektivitetsåtgärder

Materialeffektivitetsåtgärd	Tidpunkt
-----------------------------	----------

Uppföljning av den specifika avfallsmängden

Avfallet samlas upp i container och transporteras vidare till utnämnd plats.

4.6.1. Uppgifter om avfallsförbränning

Inget.

4.7. Avfall som uppstår i verksamheten

4.7.1. Allmän beskrivning

Blästrinssand eller blästringsslagg uppstår.
Avfallet samlas upp i container och transporteras vidare till utnämnd plats.

Avfallsförteckning

Nummerkod	Avfallskategori	Maximal mängd (t/a)		Största mängd som upplagras på en gång (t)		Avfallstyp	Beskrivning av behandlingsmetoden	R/D-koder
		Nuvarande	Kommande	Nuvarande	Kommande			

Förminskning av mängden avfall och dess skadlighet

Jobbet utförs i ett täckt utrymme så inte avfallet sprider sej.

4.8. Vattenhantering

Inget.

4.9. Trafik

Ingen trafick.

Trafikmängder

Typ	Fordon / dygn, genomsnitt	Fordon / dygn, min	Fordon / dygn, max
Tung trafik			
Muu ajoneuvoliikenne			

5. Risker

5.1. Allmän beskrivning

För att få blåstra egna fartyg och pråmar på egen tomt för att spara utgifter i företaget.
Jobbet utförs i täckt hall så det inte förekommer risker.

5.2. Störningar i rengörings- och mätinstrument

Inget.

5.3. Konstruktionernas säkerhet och hållbarhet

Hallen är bygg med järn stomme och marken är hård.
Ställningarna där projekten står är av järn och betång stomme.

5.4. Översvämningsrisker

Inga översvämnings risker.

5.5. Utsläpp av exceptionella situationer

Inga utsläpp.

6. Miljö, utsläpp och påverkan

6.1. Närmiljö och markanvändning

Industri område.

Platsen där jobbet utförs är i en täckt "pressu hall".

Konsekvenser på markanvändningen och användningen av fastigheter

Egen fastighet på tomten.

6.2. Naturvärden och naturskydd

6.2.1. Allmän beskrivning

Punkter

Rubrik	Koordinater	
	Öst (E)	Nord (N)
Punkt 1	459347	6696351

Miljöinformation

Typ	Id	Namn	Avstånd (km)
LuonnonsuojeluOhjelmaAlue	LuonnonsuojeluOhjelmaAlue_1759	Pernajanlahden rannikko	2,55
LuonnonsuojeluOhjelmaAlue	LuonnonsuojeluOhjelmaAlue_741	Källa ja Hamnholmen	1,67
LuonnonsuojelualueYksityinen	Yksityinen_1791	HÄSTÖ-GYLTÖN LUONNONSUOJELUALUE	2,5
NaturaAlueSac	SAC_44	Källaudden - Virstholmen	1,65
NaturaAlueSac	SAC_42	Pernajanlahtien ja Pernajan saariston merensuojelualue	2,55
NaturaAlueSpa	SPA_432	Pernajanlahtien ja Pernajan saariston merensuojelualue	2,55

6.2.2. Särskilda naturvärden och skyddsobjekt

Finns ej i närheten.

Konsekvenser på natur- och skyddsvärden

Finns ej i närheten.

6.3. Fornminnen och kulturarv

Finns ej i närheten.

Konsekvenser

Finns ej i närheten.

6.4. Samernas hembygdsområde

Ej i närheten.

6.5. Vattenområde

6.5.1. Allmän beskrivning

Punkter

Rubrik	Koordinater	
	Öst (E)	Nord (N)
Punkt 1	459347	6696351

Miljöinformationen

Typ	Id	Namn	Avstånd (km)
ValumaAlueJako3	Jako3_5285	81V028	0
VHSRannikkovesi2022	Rannikkovesi_21	Loviisanlahti	0,01
Ranta10Meri	Meri_54		0,01

Vattenområdets basuppgifter

Hav.

Uppgifter om avrinningsområdet

Belastningen på vattenområdet

Ingen belastning på vattenområdet.

ANSÖKAN
Sandblästring

10.12.2025

17(22)

6.5.2. Vattennivåer

Vattennivåernas nyckeltal

Mätpunkt	Observationsperiod	HW (m)	MHW (m)	MW (m)	MNW (m)	NW (m)
----------	--------------------	-----------	------------	-----------	------------	-----------

Konsekvenser för vattennivåerna

Vattennivåerna påverkar inte området där jobbet utförs.

Förändrade nyckeltal för vattenstånd

Mätpunkt	Observationsperiod	HW (m)	MHW (m)	MW (m)	MNW (m)	NW (m)
----------	--------------------	-----------	------------	-----------	------------	-----------

6.5.3. Avloppsvatten och annat vatten som leds bort

Enligt planen på tomt området.

Uppgifter om utsläpp

Minskning av utsläpp som leds till ytvatten

6.5.4. Användningen av vattenområde

Inget till dethär projektet.

6.5.5. Vattentrafik

Daglig trafik vid hamnområdet.

6.6. Jordmån och grundvatten

6.6.1. Allmän beskrivning

Punkter

Rubrik	Koordinater	
	Öst (E)	Nord (N)
Punkt 1	459347	6696351

Miljöinformation

Typ	Id	Namn	Avstånd (km)
PohjavesiAlue	PohjavesiAlue_3209	Valko	1,06
PohjavesiAlue	PohjavesiAlue_8826	Valko	1,17

6.6.2. Jordmån

Utfylld moren och sprängstenar.
På ytan bergskross.

6.6.3. Konsekvenser för jordmånen

6.7. Luft

6.8. Utsläpp i luften

Förekommer minimala utsläpp för jobbet utförs i en täckt hall.

Uppgifter om utsläpp

Minskande av utsläpp

Minskande av utsläpp

6.9. Buller

Buller förekommer från kompressoren men för att minimera bullret så har vi gjort en kompressor kont för att få ner ljudet.

Minskande av bullerstörningar

Jobbet utförs dagstid.

6.10. Darrningar

Darrningar förekommer inte.

6.11. En uppskattning av skadorna

6.11.1. Bedömningen av förluster som projektet orsakar samt ett förslag till ersättning för förlust

Förluster förekommer inte.

7. Kontroll

7.1. Driftskontroll

All spill samlas upp och förs till utnämnd plats för vidare behandling.
Bokföring förs över inköpt och använt medel.

7.2. Utsläppskontroll

7.2.1. Kontroll av vattenutsläpp i miljön

Förekommer inge vattenutsläpp.

7.2.2. Kontroll av utsläpp som leds ut i avloppet

Förekommer inge utsläpp i avlopp.

7.2.3. Kontroll av utsläpp som leds ut i luften

Minimala utsläpp i luften för att jobbet utförs i täckt hall.

7.2.4. Dammkontroll

Minimala utsläpp i luften för att jobbet utförs i täckt hall.

7.3. Avfallskontroll

Bokföring av inskaffade och använt material.

7.4. Bokföring och rapportering

Bokföring av inskaffade och använt material.

8. Verkställighetsplan

8.1. Förslag till tillståndsbestämmelser

Desto tidigare vi får påbörja utföra arbeten desto snabbare får vi verksamheten igång på våren och minimerar utgifterna och få inkomsterna för företaget att rulla på våren.
Vårt företag är 90% beroende av öppet hav och jobben utförs mellan mars till december då det är öppet hav.
På vintertid utför vi reparationerna.

8.2. Tidtabell

Vi har tänkt börja februari - mars 2026 med att blästra en pråm.

Åtgärder

Motiveringar till begäran att få inleda verksamheten

Desto tidigare vi skulle få inleda verksamheten så vi får flottan i bruk på våren så vi inte mistar inkomster till företaget.

Om inte pråmarna och maskinerna är underhållna och besiktade så kan vi ej heller utföra vårt arbete och då mistar vi inkomsterna till företaget.

Så vi skulle vilja börja sandblästrings arbetena så fort som möjligt.

8.3. Säkerheter

8.3.1. Säkerhet för avfallshanteringen

Bokföring hålls av inköp av material och avfall som uppstår.

9. Bilagor

Bilagans namn	Beskrivning	Källa
Kartbild_allman_jordmansbeskrivning.pdf		Original ärende
Kartbild_allman_naturbeskrivning.pdf		Original ärende
Kartbild_allman_vattendragsbeskrivning.pdf		Original ärende
Kartbild_lägeskarta.pdf		Original ärende
Pressuhall bild.jpg		Original ärende

10. Kunden

Kundens förnamn

Dan

Kundens efternamn

Holmström

Kundens behörighet

Firmateckningsrätt, Enskild näringsidkare

Komplettering av miljötilståndsansökan, 23.12.2025.

Gäller främst stycket 4.Verksamheten i ansökan. Kompletteringen ger bl.a. noggrannare uppgifter om hallkonstruktionen och om avfallet. Verksamhetstiden har korrigerats, dvs. max. 25 dagar per år (inte max 100 dagar som angetts i ansökan).

Komplettering av sandblästring

1a Blästrings hallen är en pressohall med järn stomme, konstruktinen är lätt för att det måst gå att ta ner och sätta upp den på nytt efter att ett project är färdigt när "delarna" som blästras lyfts med mobilkran på plats.

Stommen fäst på betong pålar som grävs ner I marken vågrätt.

Presso hallens mantel kommer ned ända till marken så den blir tät.

b Golvmaterialet är krossgrus som är fyllt på platsen.

c Ingen ventilation kommer I hallen, då arbetet utförs är den luft tät att inge damm kommer ut. Blästraren har en sådan utrustning med luft I masken att endast han är inne I hallen då arbetet utförs.

Denhär sorten av hall är den bästa för dethär arbetet.

2 Inge maskinell rening används för utsläppet när allt hålls inne I hallen och faller ner till marken.

3 Avfallet samlas upp med grävmaskin, spade och sätts I en täckt lava som det sedan därefter förs till Forssa för vidare rening.

Avfalls kontrakt görs med Veikko lehti oy som har lisens på att ta emot varan och vidare förmedla det.

Uppskattad mängd 10ton/år

4 Blästrings avfall innehåller för det mästa råst och målfärg.


5 Bild finns I bilagan och plaseringen är fast vid hall väggen.

Isoleringen I konten blir I förvarings utrymmet finnfoam och I maskin delen brand ull 50mm.

Konten är delad I 2 sektioner.


6 Finns I bilagorna på kartbåtten.

7 kom en liten missuppfattning där, skulle vara 3-5 dagar 3-5 gånger I året så max 25dagar.

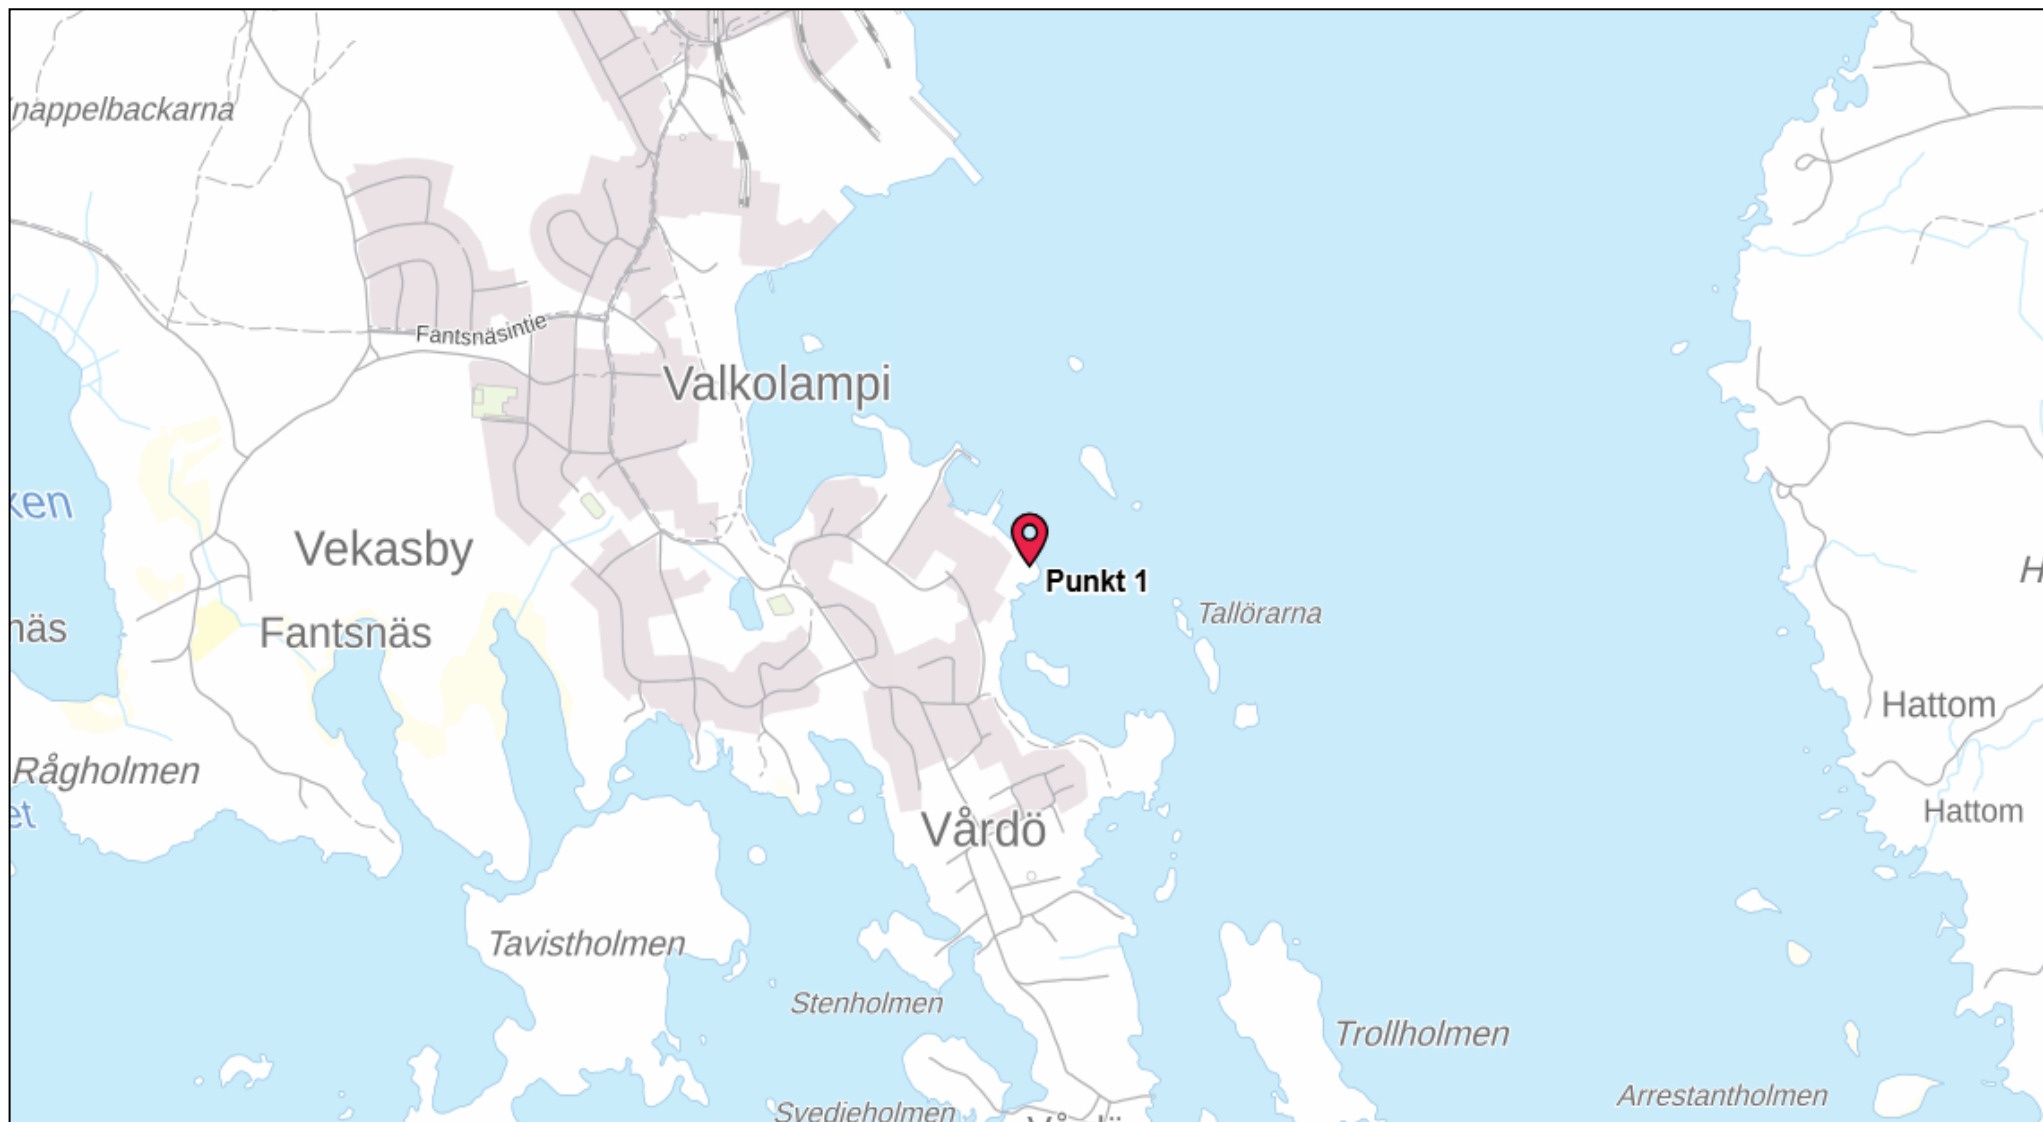

1 km

Hyresområde/Vuokra-alue, 434-404-3-221-V305, blått streck/sininen viiva

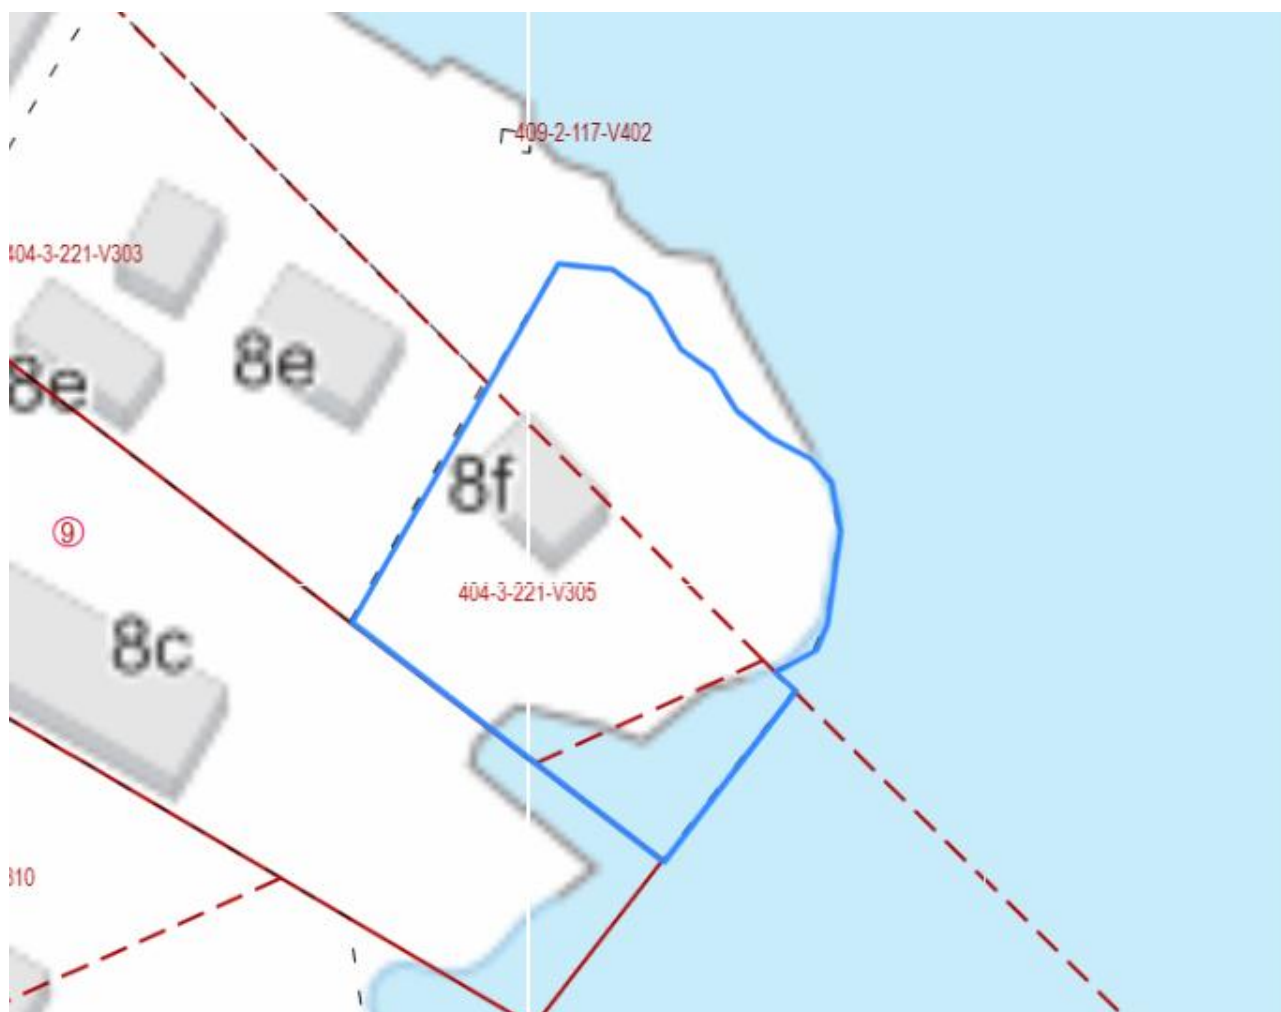

ASEMAKAAVAMERKINNÄT JA -MÄÄRÄYKSET
BETECKNINGAR OCH BESTÄMMELSER I DETALJPLAN

- T

Teollisuus- ja varastorakennusten korttelialue.
Kvartersområde för industri- och lagerbyggnader.
- 3 m kaava-alueen rajan ulkopuolella oleva viiva.
Linje 3 m utanför planområdets gräns.
- Kaupungin- tai kunnanosan raja.
Stadsdels- eller kommunalgräns.
- Korttelin, korttelinosan ja alueen raja.
Kvarters-, kvartersdels- och områdesgräns.
- Ohjeellinen osa-alueen raja.
Riktgivande gräns för område eller del av område.
- 11

1106

II

Kaupungin- tai kunnanosan numero.
Stadsdels- eller kommunalnummer.
- Korttelin numero.
Kvarternummer.
- Roomalainen numero osoittaa rakennusten, rakennuksen tai sen osan suurimman sallitun kerrosluvun.
Romersk siffra anger största tillåtna antalet våningar i byggnaderna, i byggnaden eller i en del därav.
- Ajoyhteys.
Körförbindelse.
- Tehokkuusluku eli kerrosalan suhde tontin/rakennuspaikan pinta-alaan.
Exploateringsstal, dvs. förhållandet mellan våningsytan och tomtens/byggnadsplatsens yta.

Yleisiä määräyksiä
Allmänna bestämmelser

Tulvavahingoille ja kosteudelle alttiiden rakennusosien tulee olla vähintään +2,8 m keskimääräisen merenpinnantason yläpuolella.
De delar av byggnader som utsätts för fukt och översvämningsskador skall placeras minst +2,8 m över havets medelvattenstånd.

T-alueelle saa tehdä ruoppauksia ja täyttöjä satama- ja laiturakenteita varten. T- alueella tehtävien ruoppausten ja täyttöjen osalta on haettava aina erikseen kyseiseen toimenpiteeseen tarvittava lupa. På T-området får göras muddringar och utfyllnader för hamn- och kajkonstruktioner. För muddring och utfyllnad av T-området ska alltid separat ansökas om behövligt tillstånd.

Teollisuus- ja varastorakennusten korttelialueen toiminnan laadussa tulee huomioida lähiympäristön asuin- ja virkistyskäyttö, siten ettei aiheudu kohtuutonta pöly- tai meluhaittaa ympäristön asukkaille, eikä pilaantumisriskiä maaperälle ja merialueelle.
Boende- och rekreationsbruket i närmiljön ska beaktas i kvaliteten av den verksamhet som bedrivs i kvartersområdet för industri- och lagerbyggnader sålunda att den inte förorsakar oskäliga damm- eller bullerolägenheter för invånarna i miljön och ej heller risk för förorening av mark och havsområde.

Hulevedet on käsiteltävä tonttikohteisesti vesiä imeyttävin ja virtaamaa hidastavin rakentein. Ennen rakennusluvan myöntämistä tontille on laadittava suunnitelma hulevesien käsittelystä tontin sisällä. Kyseiseen suunnitelmaan on sisällytettävä hulevesien käsittelyn mitoituslaskelma. Dagvattnet ska hanteras tomtvis med konstruktioner som infiltrerar vattnet och som saktar ner strömmen. Innan bygglov beviljas ska för tomten utarbetas en plan för hantering av dagvatten inom tomten. I denna plan ska innefattas en volymkalkylering för hantering av dagvatten.

Pysäköintialueilla hulevedet on ohjattava hulevesien viivytykseen ja imeytykseen öljynerottimien kautta. Kattovedet on ohjattava viivytykseen ja imeytykseen niin, että ne eivät ennen öljynerotinta sekoitu pysäköintialueen vesiin. På parkeringsområdena ska dagvattnet styras via oljeavskiljare till fördröjning och infiltrering av dagvatten. Takvattnet ska styras till fördröjning och infiltrering så att det inte före oljeavskiljaren blandas med vattnet från parkeringsplatsen.

Veneisiin ja aluksiin liittyvät polttoainesäiliöt on sijoitettava keskitetysti. Bränslecisterner som an knyter till båtar och fartyg ska placeras centraliserat.

Jätteiden keräys on järjestettävä tonttikohteisesti. Insamlingen av avfall ska ordnas tomtvis.

Ulkovarastointiin käytettävät alueet on aidattava. Områdena som används för lagring utomhus ska inhägnas.

LOVIISA LOVISA

ASEMAKAAVAN MUUTOS, KAUPUNGINOSA 11, KORTTELI 1106, TROOLISATAMA II
ÄNDRING AV DETALJPLAN, STADSDEL 11, KVARTERET 1106, TRÅLHAMNEN II

Asemakaavan muutos koskee 11. kaupunginosan korttelia 1106 ja lähivirkistysaluetta.

Asemakaavan muutoksella muodostuu 11. kaupunginosan kortteli 1106.

Ändringen av detaljplanen berör kvarteret 1106 och en del av närrekreatiområdet i stadsdelen 11.

Genom ändringen av detaljplanen bildas kvarteret 1106 i stadsdelen 11.

Pohjakartan hyväksyminen Godkännande av baskarta Asemakaavan pohjana oleva kartta täyttää 11.4.2014 annetun maankäyttö- ja rakennuslain muutoksen (323/2014) mukaiset vaatimukset. Detaljplanens baskarta uppfyller fordringarna i enlighet med lagen om ändring av markanvändnings- och bygglagen (323/2014) som givits 11.4.2014.			
Loviisa Lovisa	vs. kaupungingeodeetti stf. stadsgeodet	Aki Härmä	
Pvm Datum	8.4.2015	Kuulutettu Kungjord	7.8.2015
Mk Skala	1:1000	Kaupunginvaltuusto Stadsfullmäktige	-
Kohde Projekt	11-47	Kaupunginhallitus Stadsstyrelsen	18.5.2015, § 130
Arkistotunnus Arkivsignum	17/10.02.03/2012	Tekninen lautakunta Tekniska nämnden	28.4.2015, § 45
Kaavoittaja Planläggare			
Loviisa Lovisa	kaupunginarkkitehti stadsarkitekt	Maaria Mäntysaari	
Kaavanlaatija Utarbetare av planen	Anneli Naukkarinen	Kaavasunnittelija Planerare	Sisko Jokinen



Situationsplan, hallen (blå) och kompressorns container (röd)




Pressuhall och containern för kompressorn, bilden längst ner.




Grannfastigheterna HH-kala och Semilax

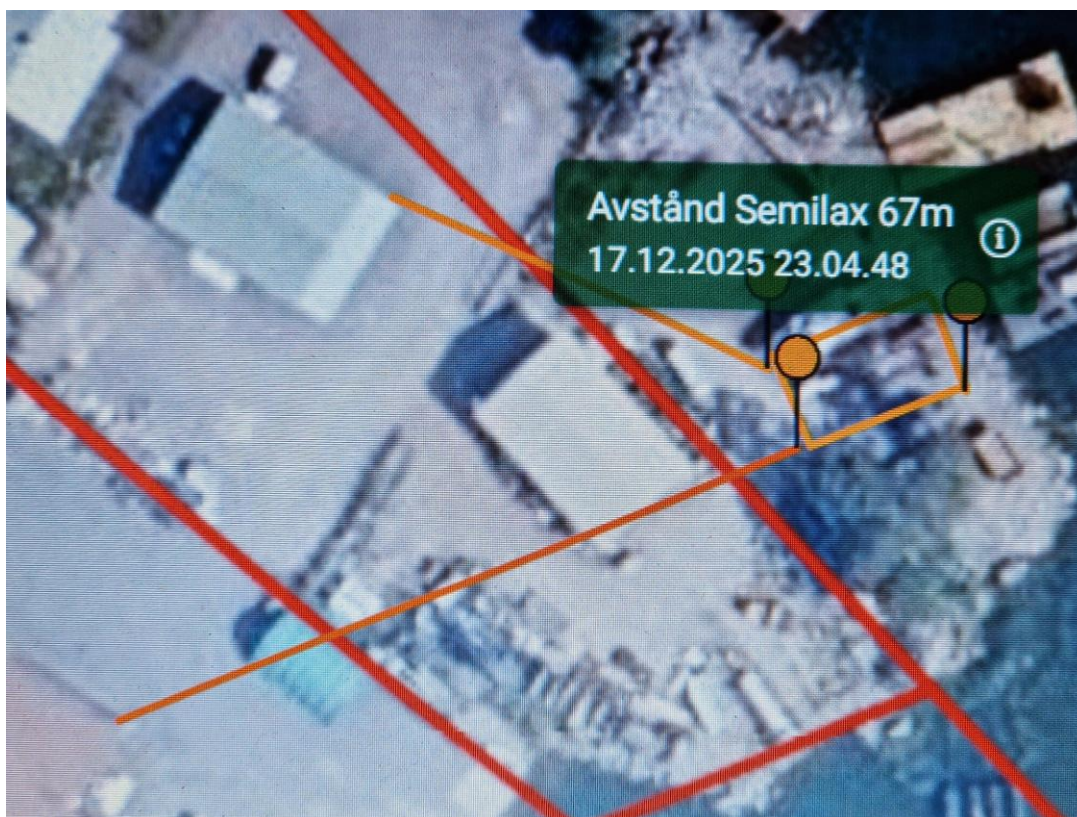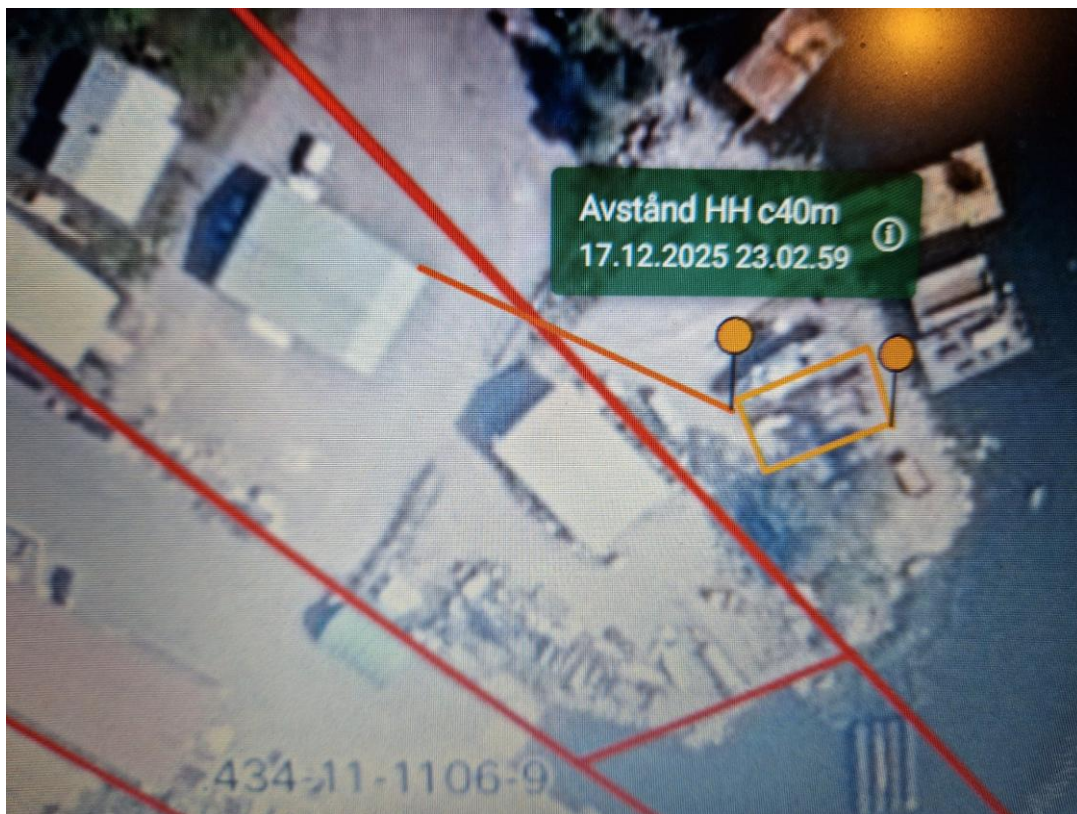

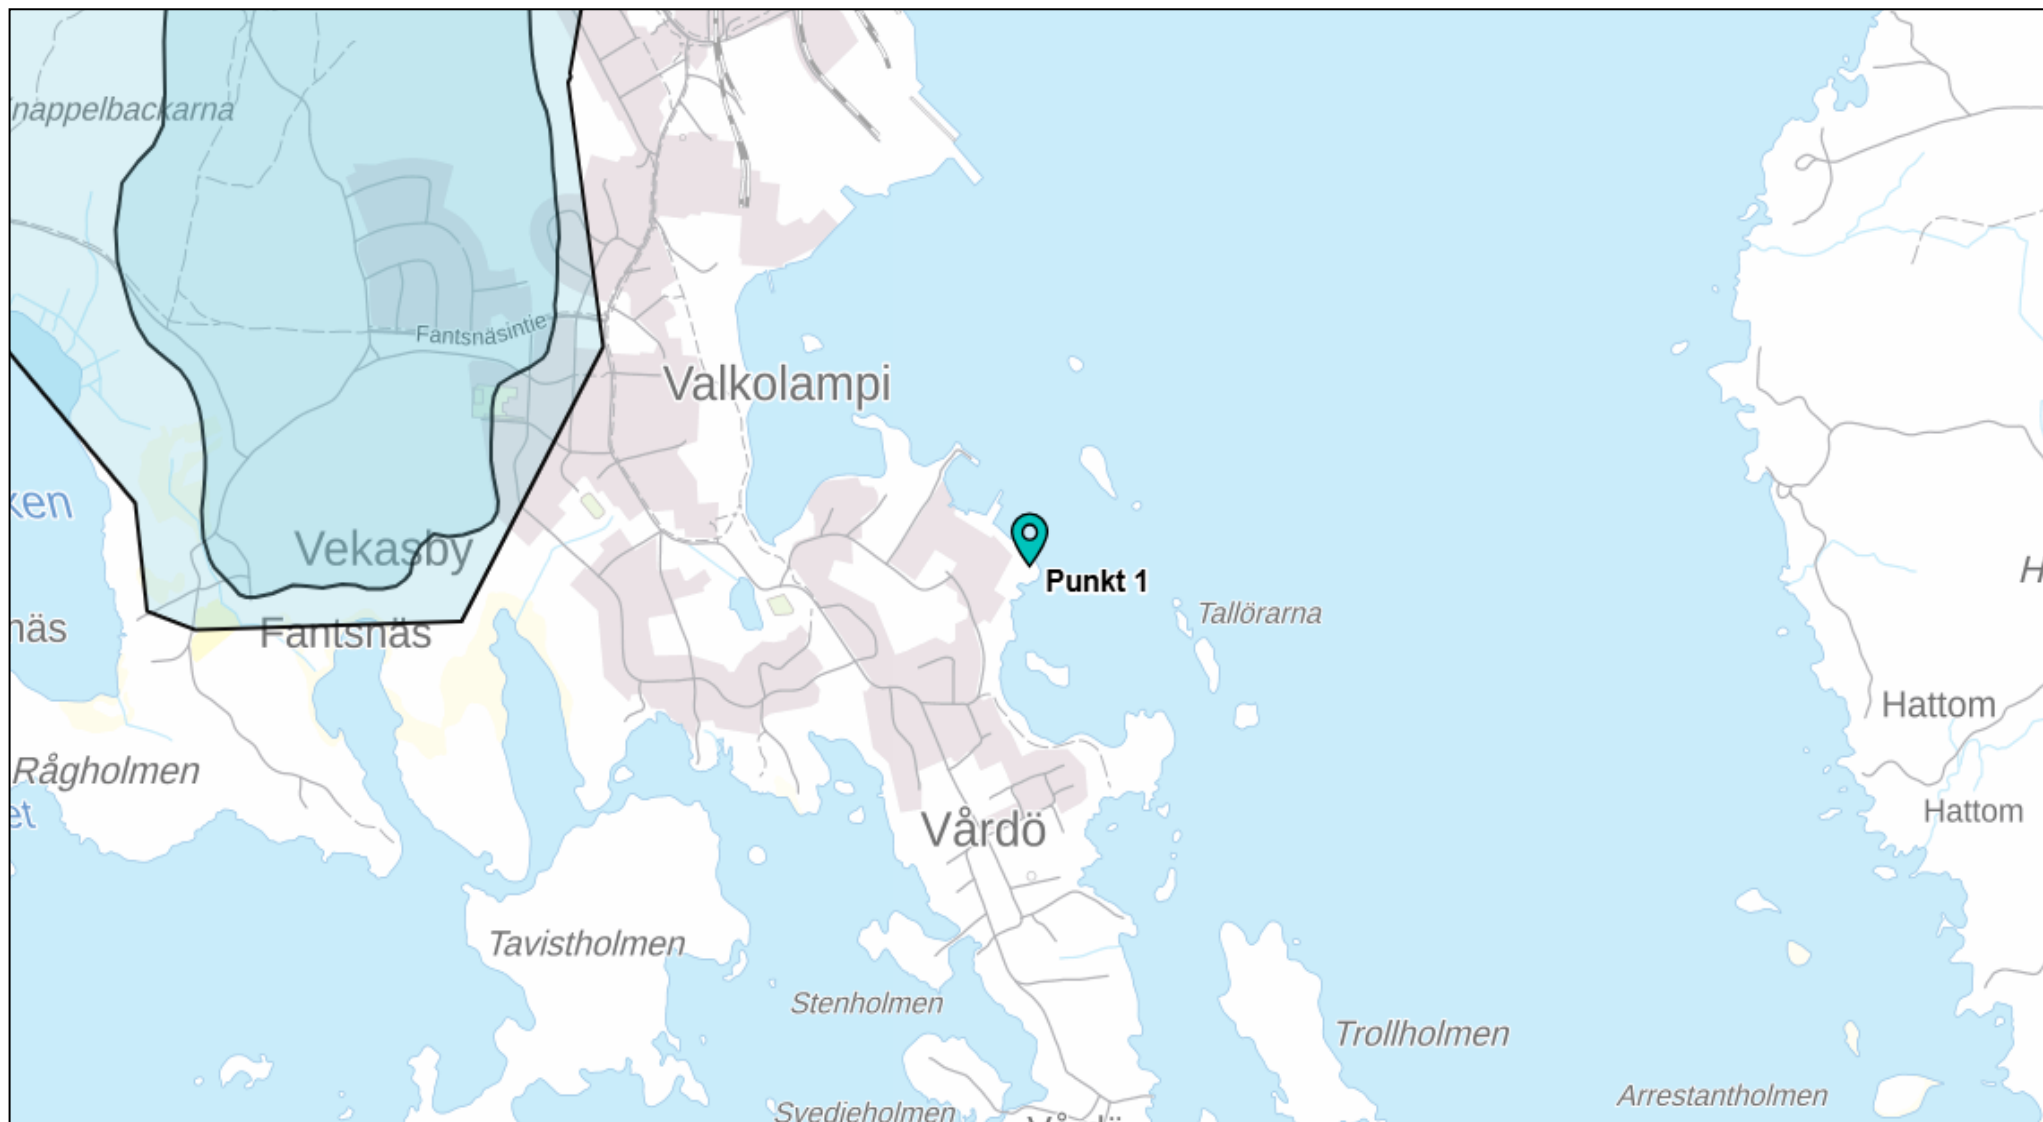

1 km

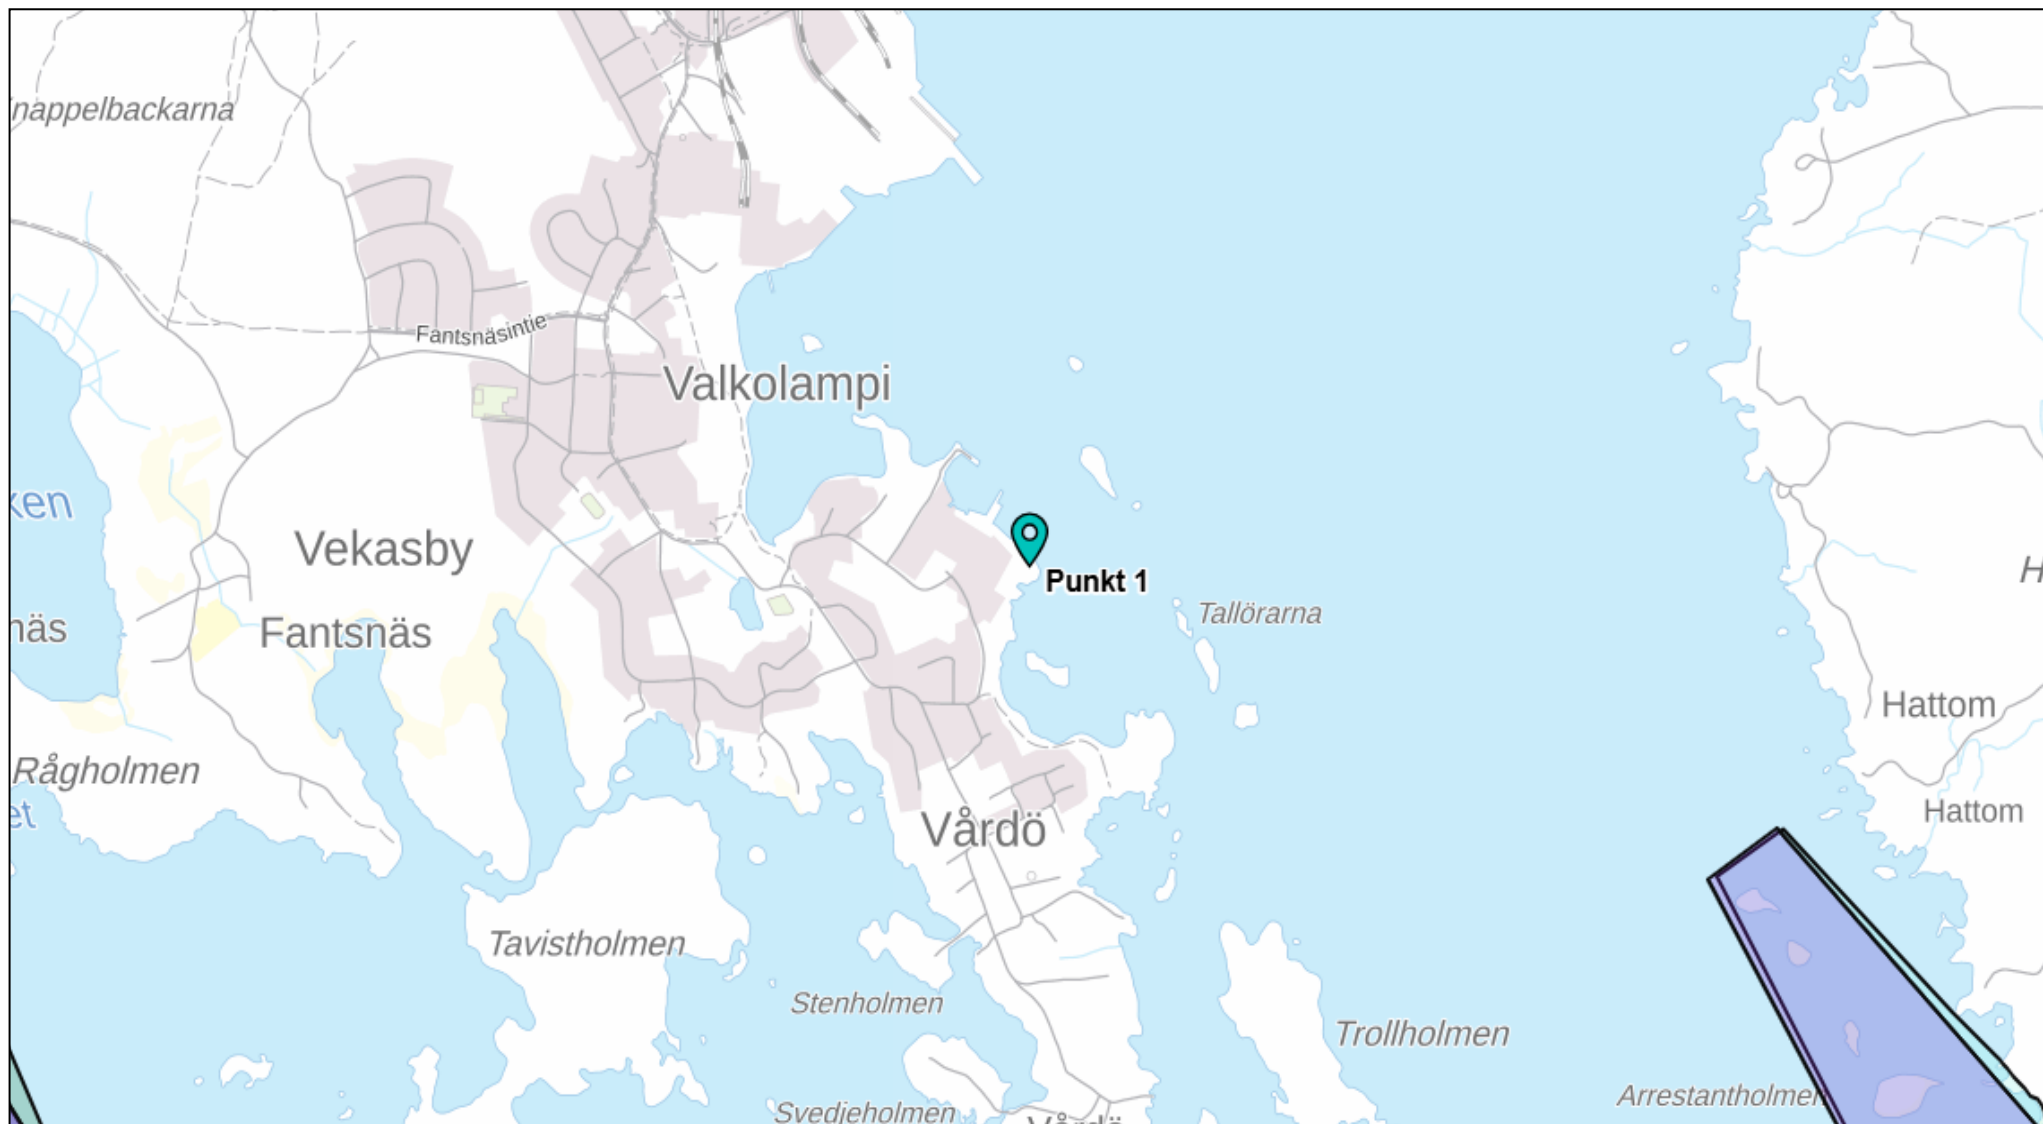

4 km