


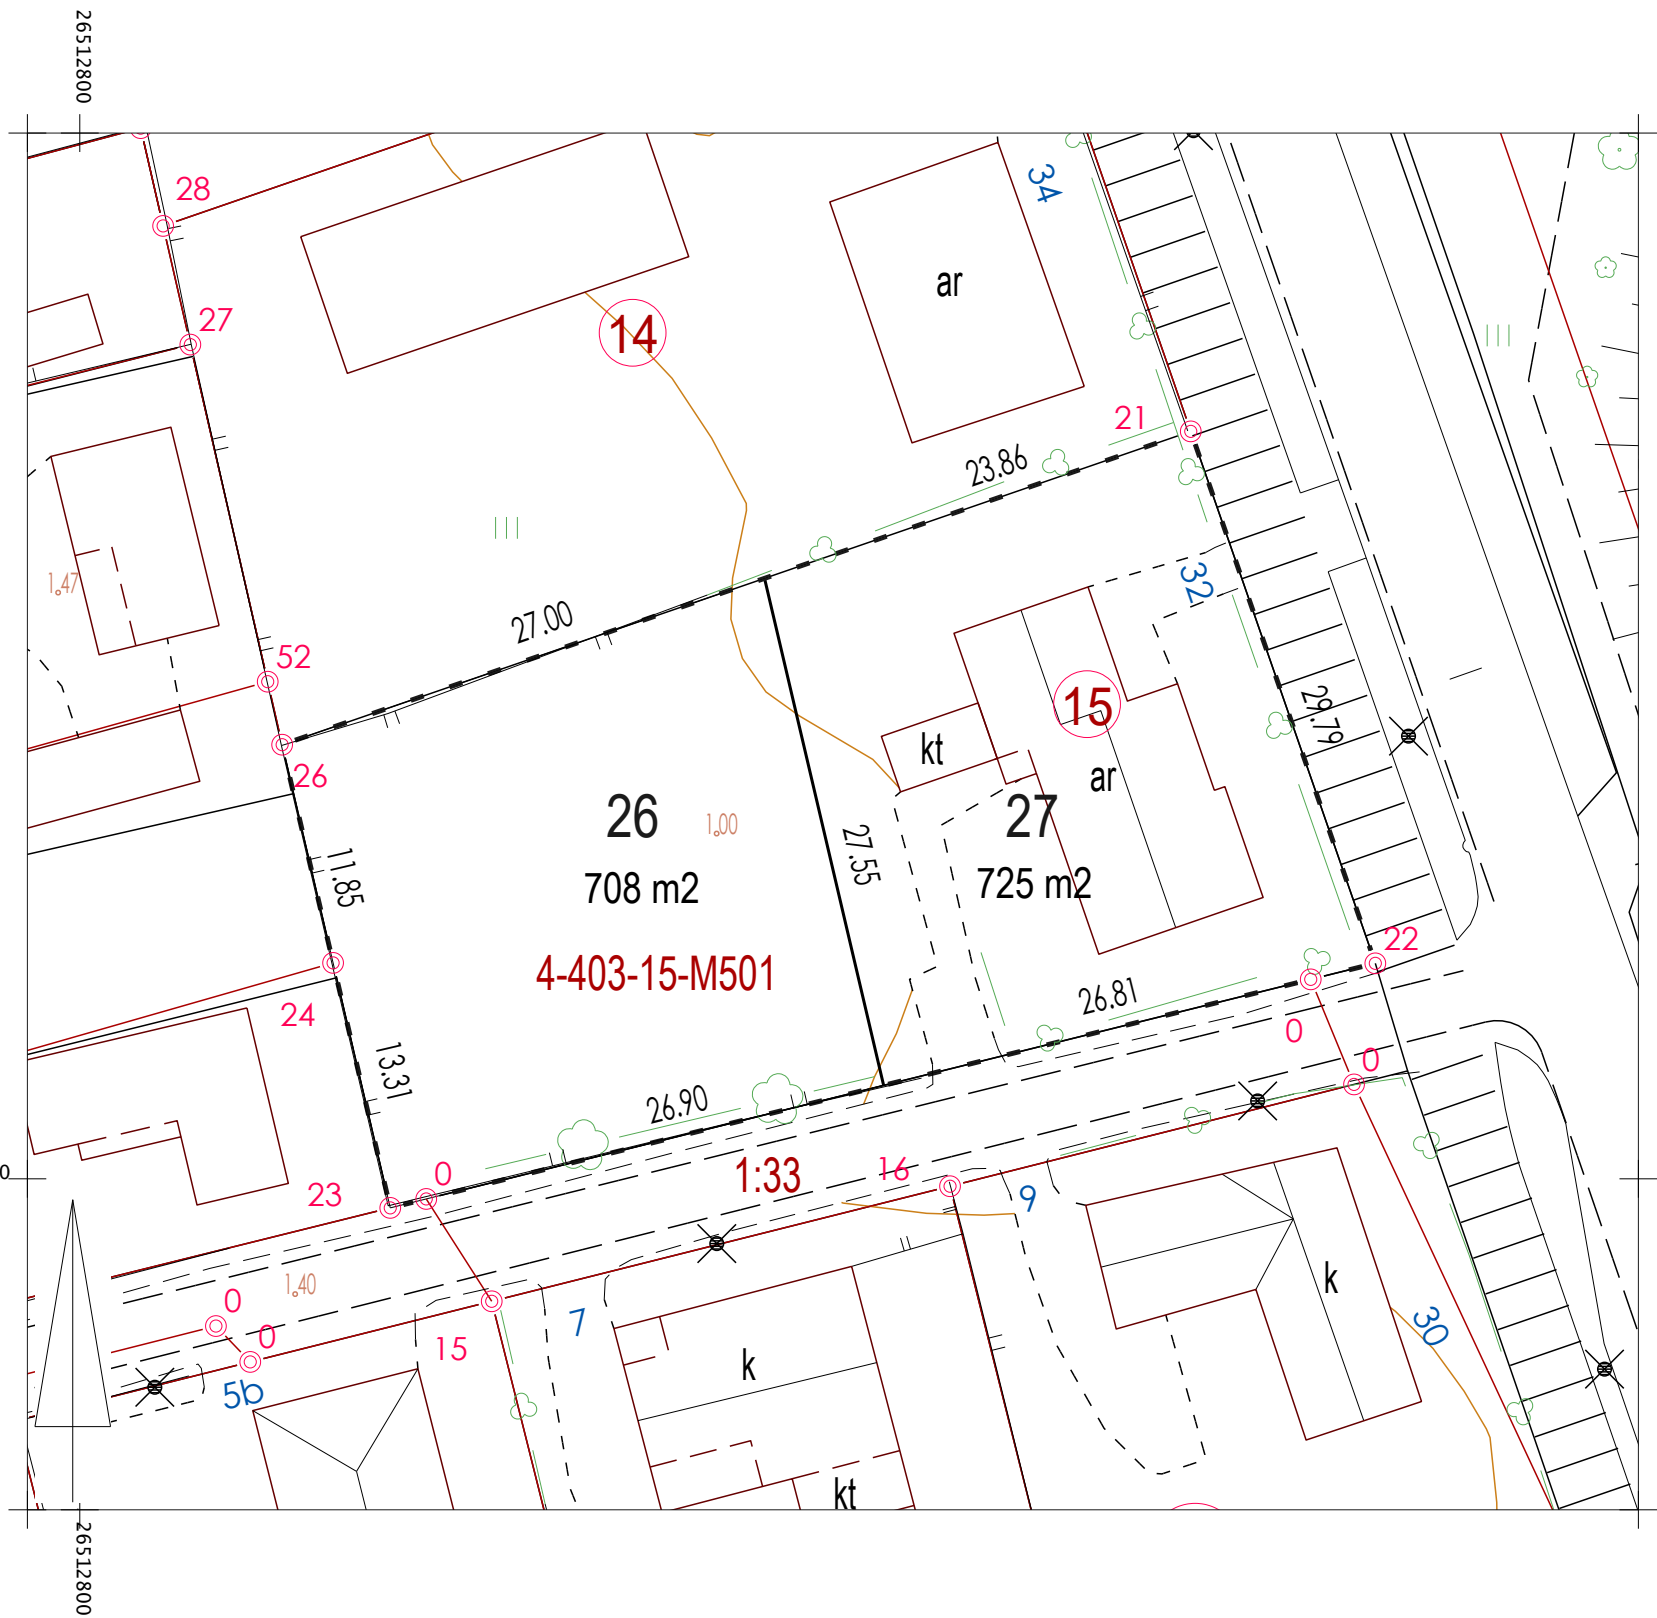

Tonttijaonmuutos	Tonttijaonmuutos	1:400	LOVIISA	LOVISA
Asemakaava 434_AM3-7	hyväksytty 5.1.1979			
Stadsplan fastställd				
Edellinen tonttijako	22.3.1982		K.lehdet	Kartblad
Föregående tomtindelning				
Pohjakartan hyväksyi ja tonttijaon laati			Tjnro	43440323
Baskartan godkände och tomtindelning			Kaup.osa	4
uppgjorde			Stadsdel	
Laskija TJ			Kortteli	403
Räknare		kaupunkisuunnitteluosaston päällikkö	Kvarter	
		chef för stadsplaneringsavdelningen		
Piirtäjä TJ			Tontit	26,27
Ritare			Tomter	
Tarkastaja ML			Ark.tunn.	43440323
Granskare		Marko Luukkonen	Arkivsig	
Kiinteistöins. hyväksynyt			Laadittu	13.01.2026
Godkänd av fastighetsingenjören			Skapad	
Lainvoimaisuuspvm			Kuulutettu	
Lagakraftsdatum			Kungjord	

TONTINMUODOSTUS

Tontti	P-ala	Osapinta-ala	Kiinteistö
Tomt	Areal	Delareal	Fastighet
434-4-403-26	708	708	434-4-403-15-M501
434-4-403-27	725	725	434-4-403-15

TOMTBILDNING

Nimi
Namn

Koordinaattiluettelo

Nro	x	y
0	6704310.551	26512865.137
0	6704298.935	26512818.333
21	6704339.540	26512858.789
22	6704311.399	26512868.555
23	6704298.462	26512816.429
24	6704311.422	26512813.404
26	6704322.965	26512810.708
30	6704331.765	26512836.234
31	6704304.942	26512842.537

Koordinatförteckning (ETRS-GK26)