


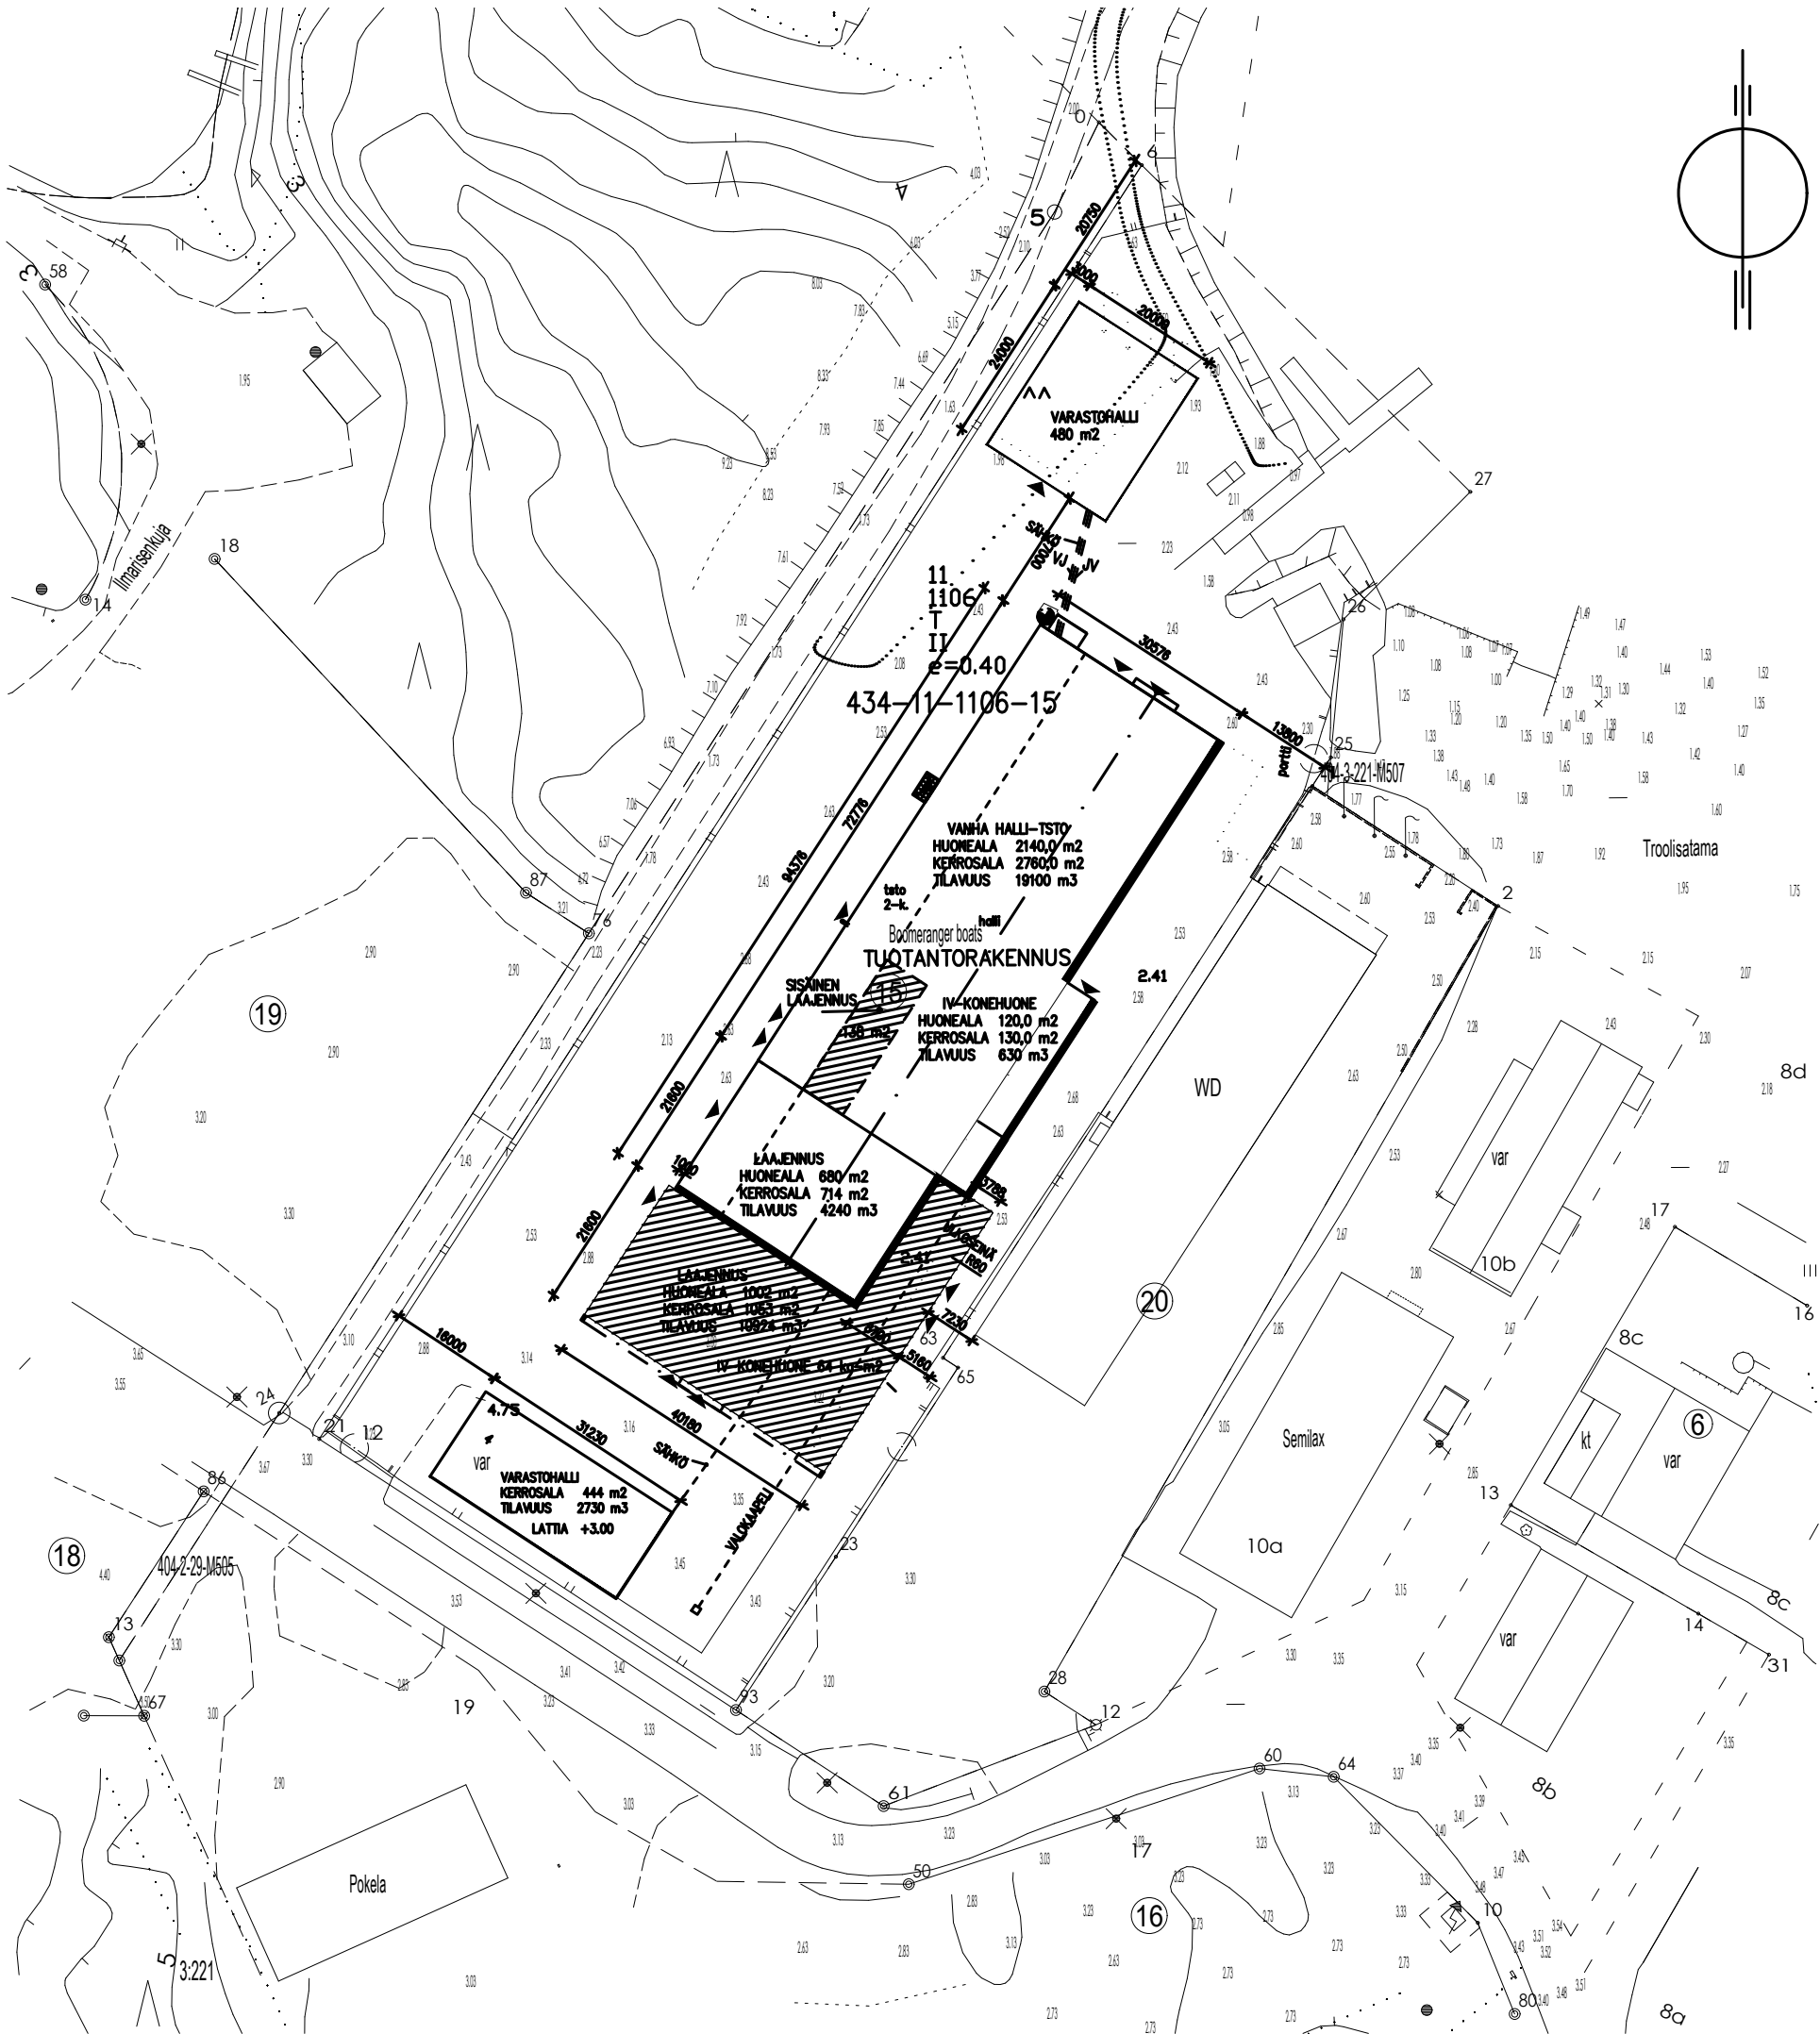

TONTIN PINTA–ALA 13741 m2
 RAKENNUSOIKEUS 6130 m2
 (POIKKEUSLUPA)

NYKYISET RAKENNUKSET

TUOTANTORAKENNUS

HUONEISTOALA 2940 m2
 KERROSALA 3604 m2 3604 m2
 TILAVUUS 23970 m3

VANHA VARASTOHALLI

KERROSALA 444 m2 444 m2
 TILAVUUS 2730 m3

UUSI VARASTOHALLI (RAKENTAMISLUPA 7.11.2025)

HUONEISTOALA 468 m2
 KERROSALA 480 m2 480 m2
 TILAVUUS 3540 m3

KÄYTETTY KERROSALA YHTEENSÄ 4528 m2

TYÖHALLIN LAAJENNUS

KERROSALA 1053 m2 1053 m2

IV–KONEHUONE

KERROSALA 64 m2 64 m2

SISÄINEN LAAJENNUS (PARVI)

KERROSALA 138 m2 138 m2

LAAJENNUKSEN KERROSALA YHTEENSÄ 1255 m2

TUOTANTORAKENNUKSEN KERROSALA

LAAJENNUKSEN JÄLKEEN 4859 m2

KÄYTETTY KOKONAISKERROSALA 5783 m2

RAKENNUSOIKEUTTA JÄLJELLÄ 347 m2

LAAJENNUKSEN TILAVUUS

TILAVUUS LAAJENNUKSEN JÄLKEEN 35090 m3

RAKENNUKSEN PALOTEKNINEN LUOKKA P2 ; LAAJENNUS P2

SUOJAUSTASO 3 (SPRINKLAUS)

PALOVAARALLISUUSLUOKKA 1

LAAJENNUS LIITETÄÄN OLEMASSA OLEVAAN PALOILMOITINJÄRJESTELMÄÄN.

LAAJENNUSOSIEN TUOTANTO– JA VARASTOTILOISSA
 SAVUNPOISTOLUUKKUJA 0,5% LATTIAPINTA–ALASTA

LAAJENNUS VARUSTETAAN KONEELLISELLA

ILMANVAIHDOLLA SUOMEN RAKENTAMISMÄÄRÄYSKOKOELMAN

RAKENNUSTEN SISÄMASTOA JA ILMANVAIHTOA KOSKEVIEN

MÄÄRÄYSTEN JA OHJEIDEN (D2) MUKAAN.

ILMANVAIHTO VARUSTETAAN LÄMMÖNTALTEENOTOLLA.

K.OSA 434–11–1106–15	KORTTELI/TILA	TONTTI/RN _o	RAKENNUSLUVAN TUNNUS
RAKENNUSTOIMENPIDE LAAJENNUS	PIIRUSTUSLAI PÄÄPIIRUSTUS	JUOKS.No 1	
RAKENNUSKOHTIEN NIMI JA OSOITE Boomeranger Boats Oy TROOLITIE 07910 VALKO	PIIRUSTUKSEN SISÄLTÖ ASEMAPIIRROS	MITTAKAAVAT 1:1000	
SUUN.ALA ARK	TYÖ No 1131/25	PIIR.No 1131–1	MUUTOS
PÄIVÄYS 19.12.2025	YHT.HENK. Kalevi Ilonen		1131 1.dwg