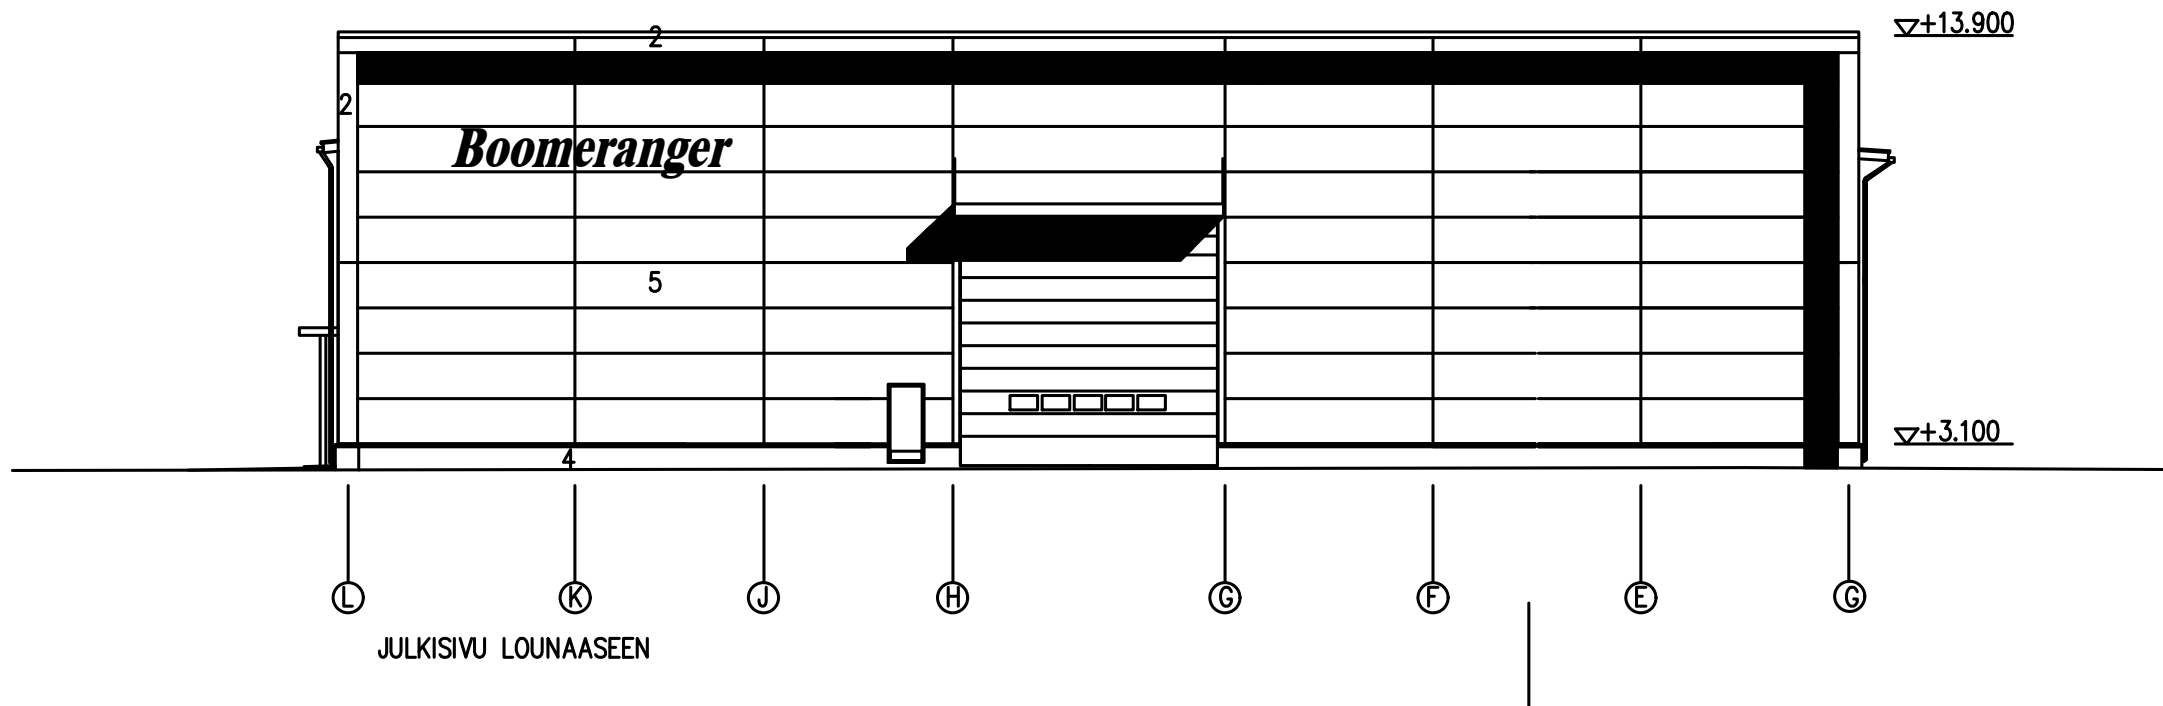
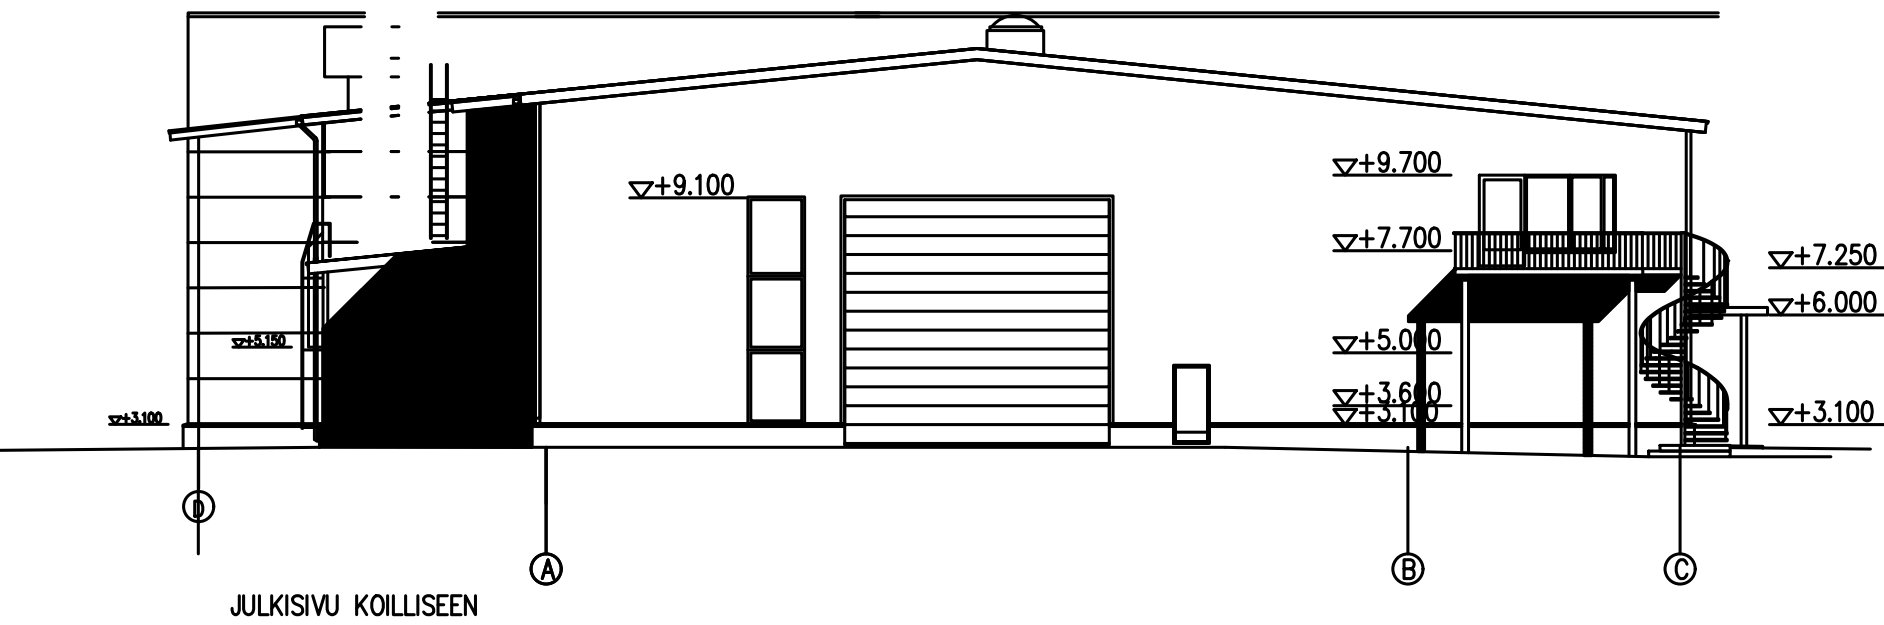
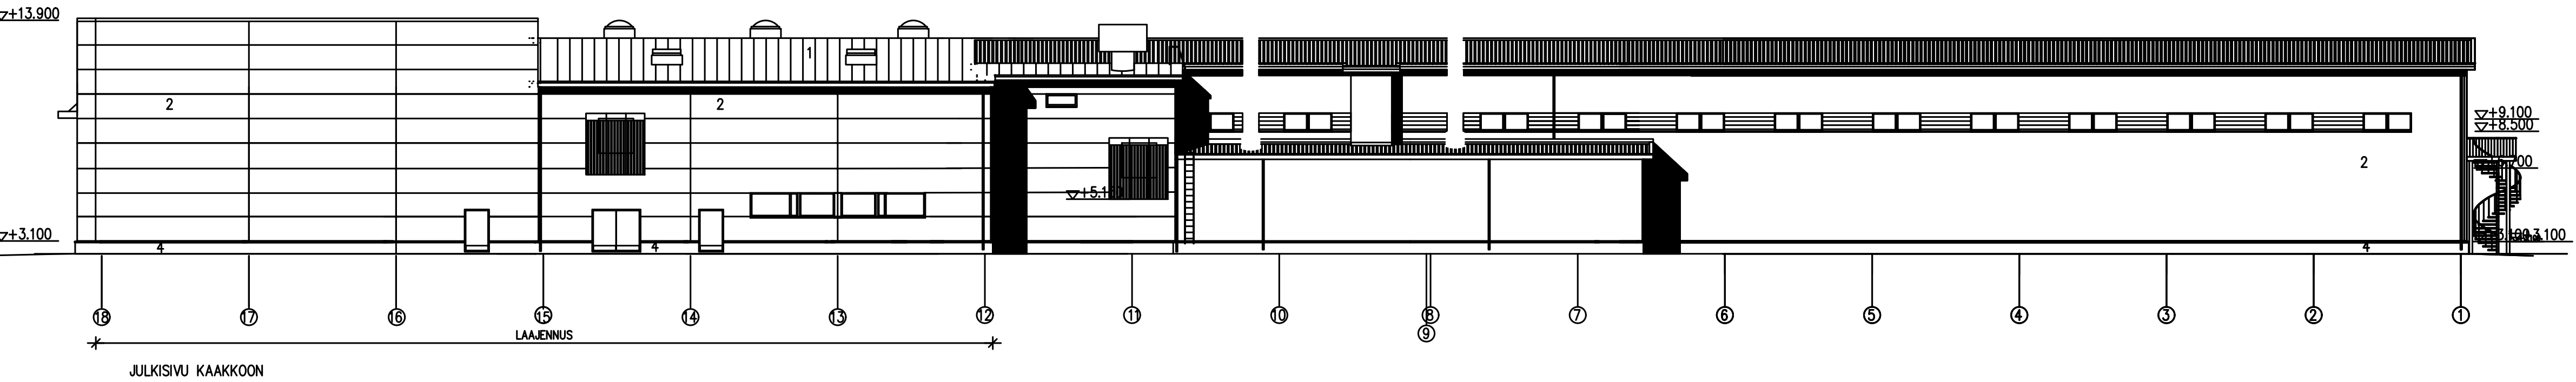
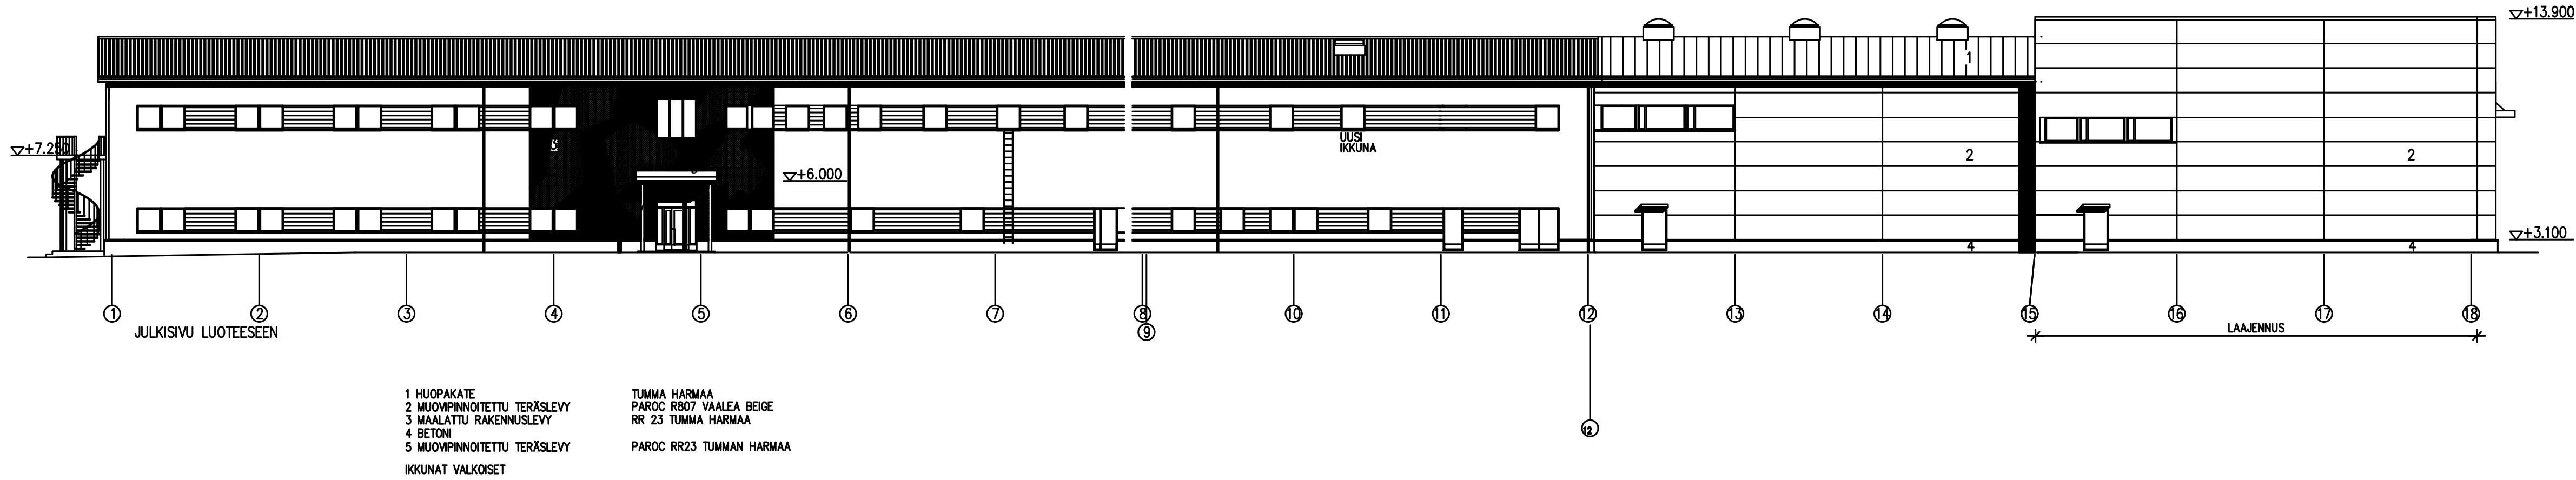


K.O.S.A. 434-11-1106-15 RAKENNUSLOPPE LAAJENNUS RAKENNUSKOHTEEN NIMI JA OSOITE Boomeranger Boats Oy TROOLITIE 07910 VALKO	KORTTELI/TILA TONNIT/RN RAKENNUSLUVAN TUNNUS	PIRUSTUSLAA PÄÄPIIRUSTUS PIRUSTUKSEN SISÄLTÖ JULKISIVUT	JOKS.No 5 MITTAKAAVAT 1:200
ARKKITEHTUURITOIMISTO ILONEN-LAUTAMO KY MARIANKATU 22 A 1 07900 LOVIISA P. 019-532 165 F. 019-532 332 <i>Kalevi Ilonen</i>	SUUNNITTELU TYÖ No 1131/25 PÄIVÄYS 19.12.2025	PIIR.No 1131-5 YHTYK. Kalevi Ilonen	MUUTOS 1131-5 1131 5.dwg