
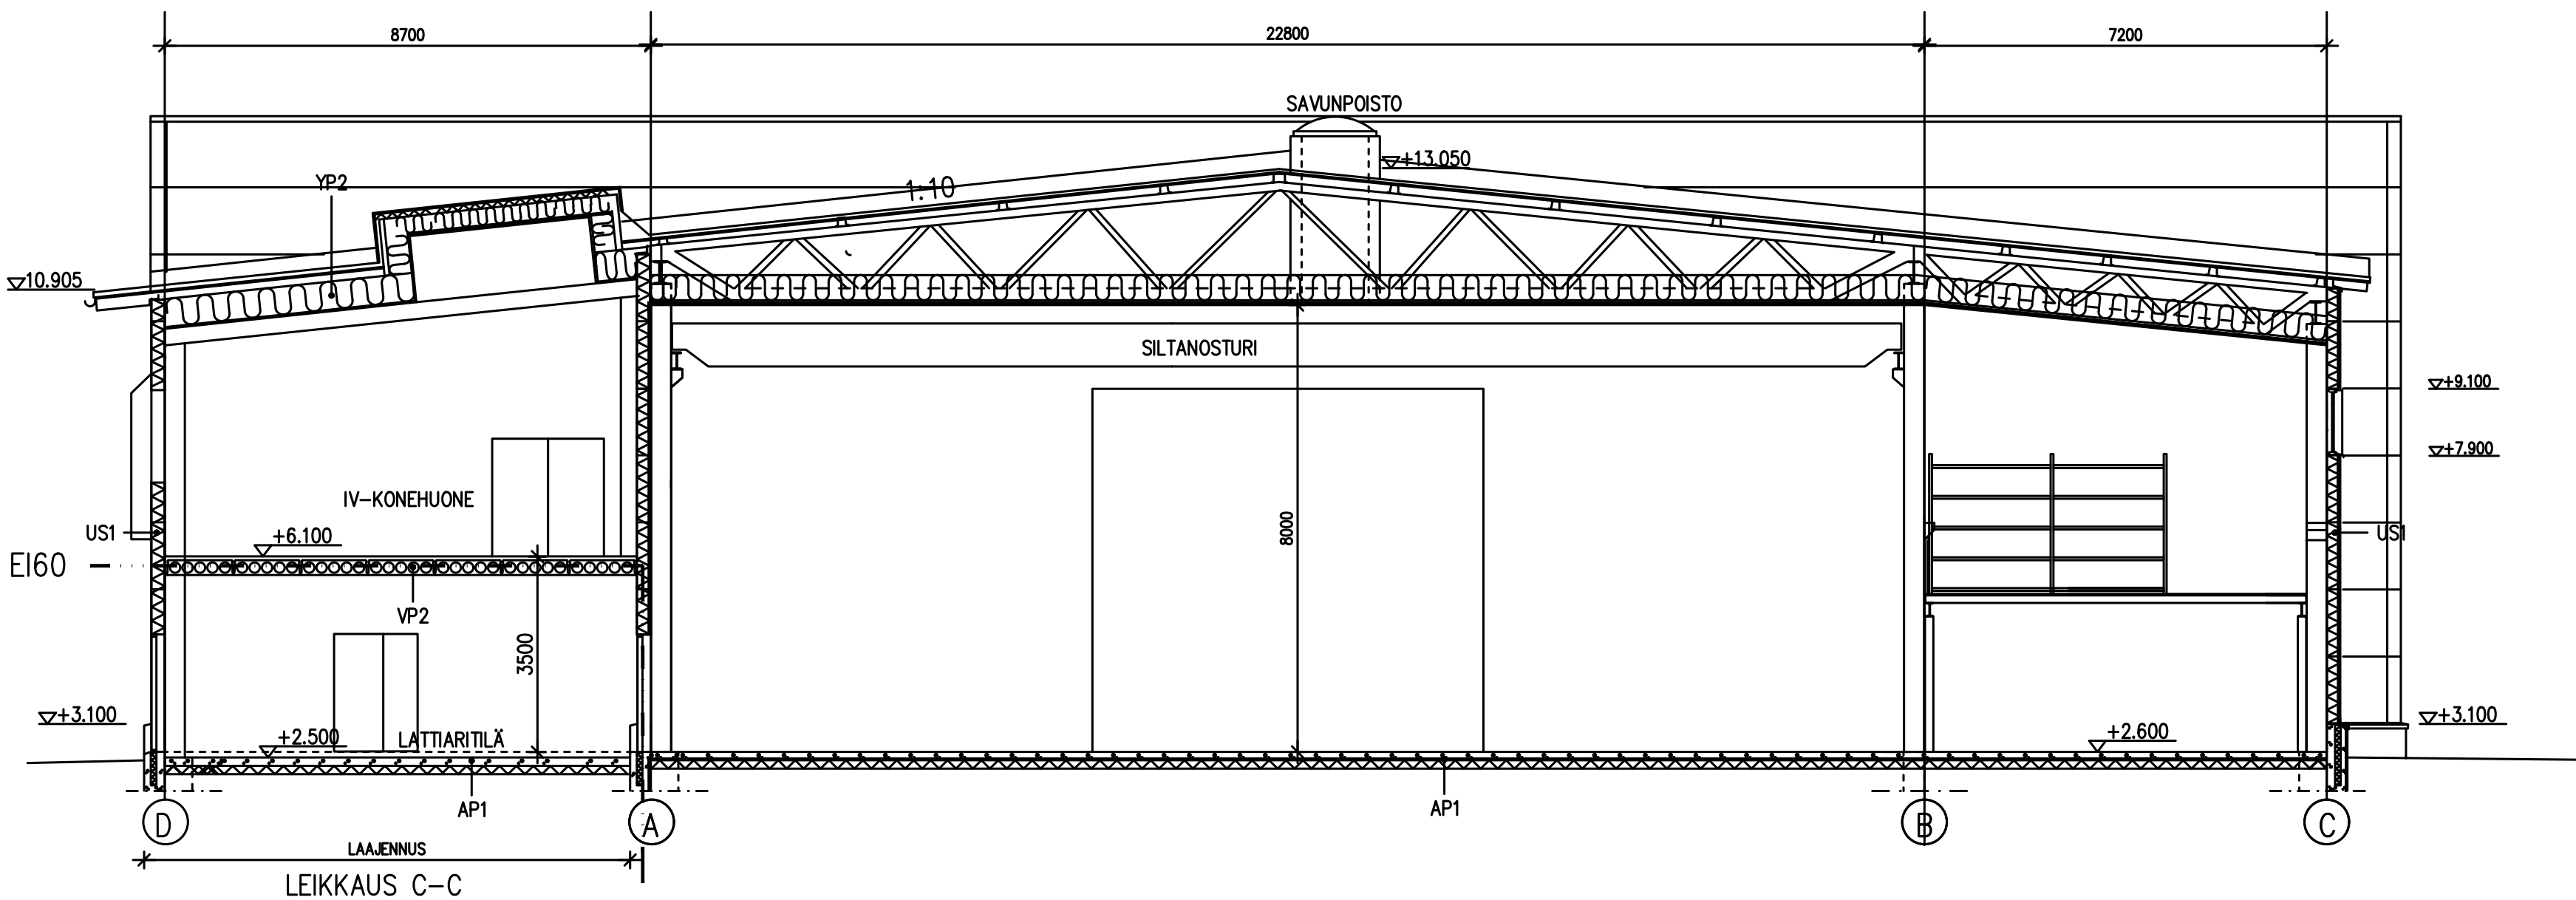
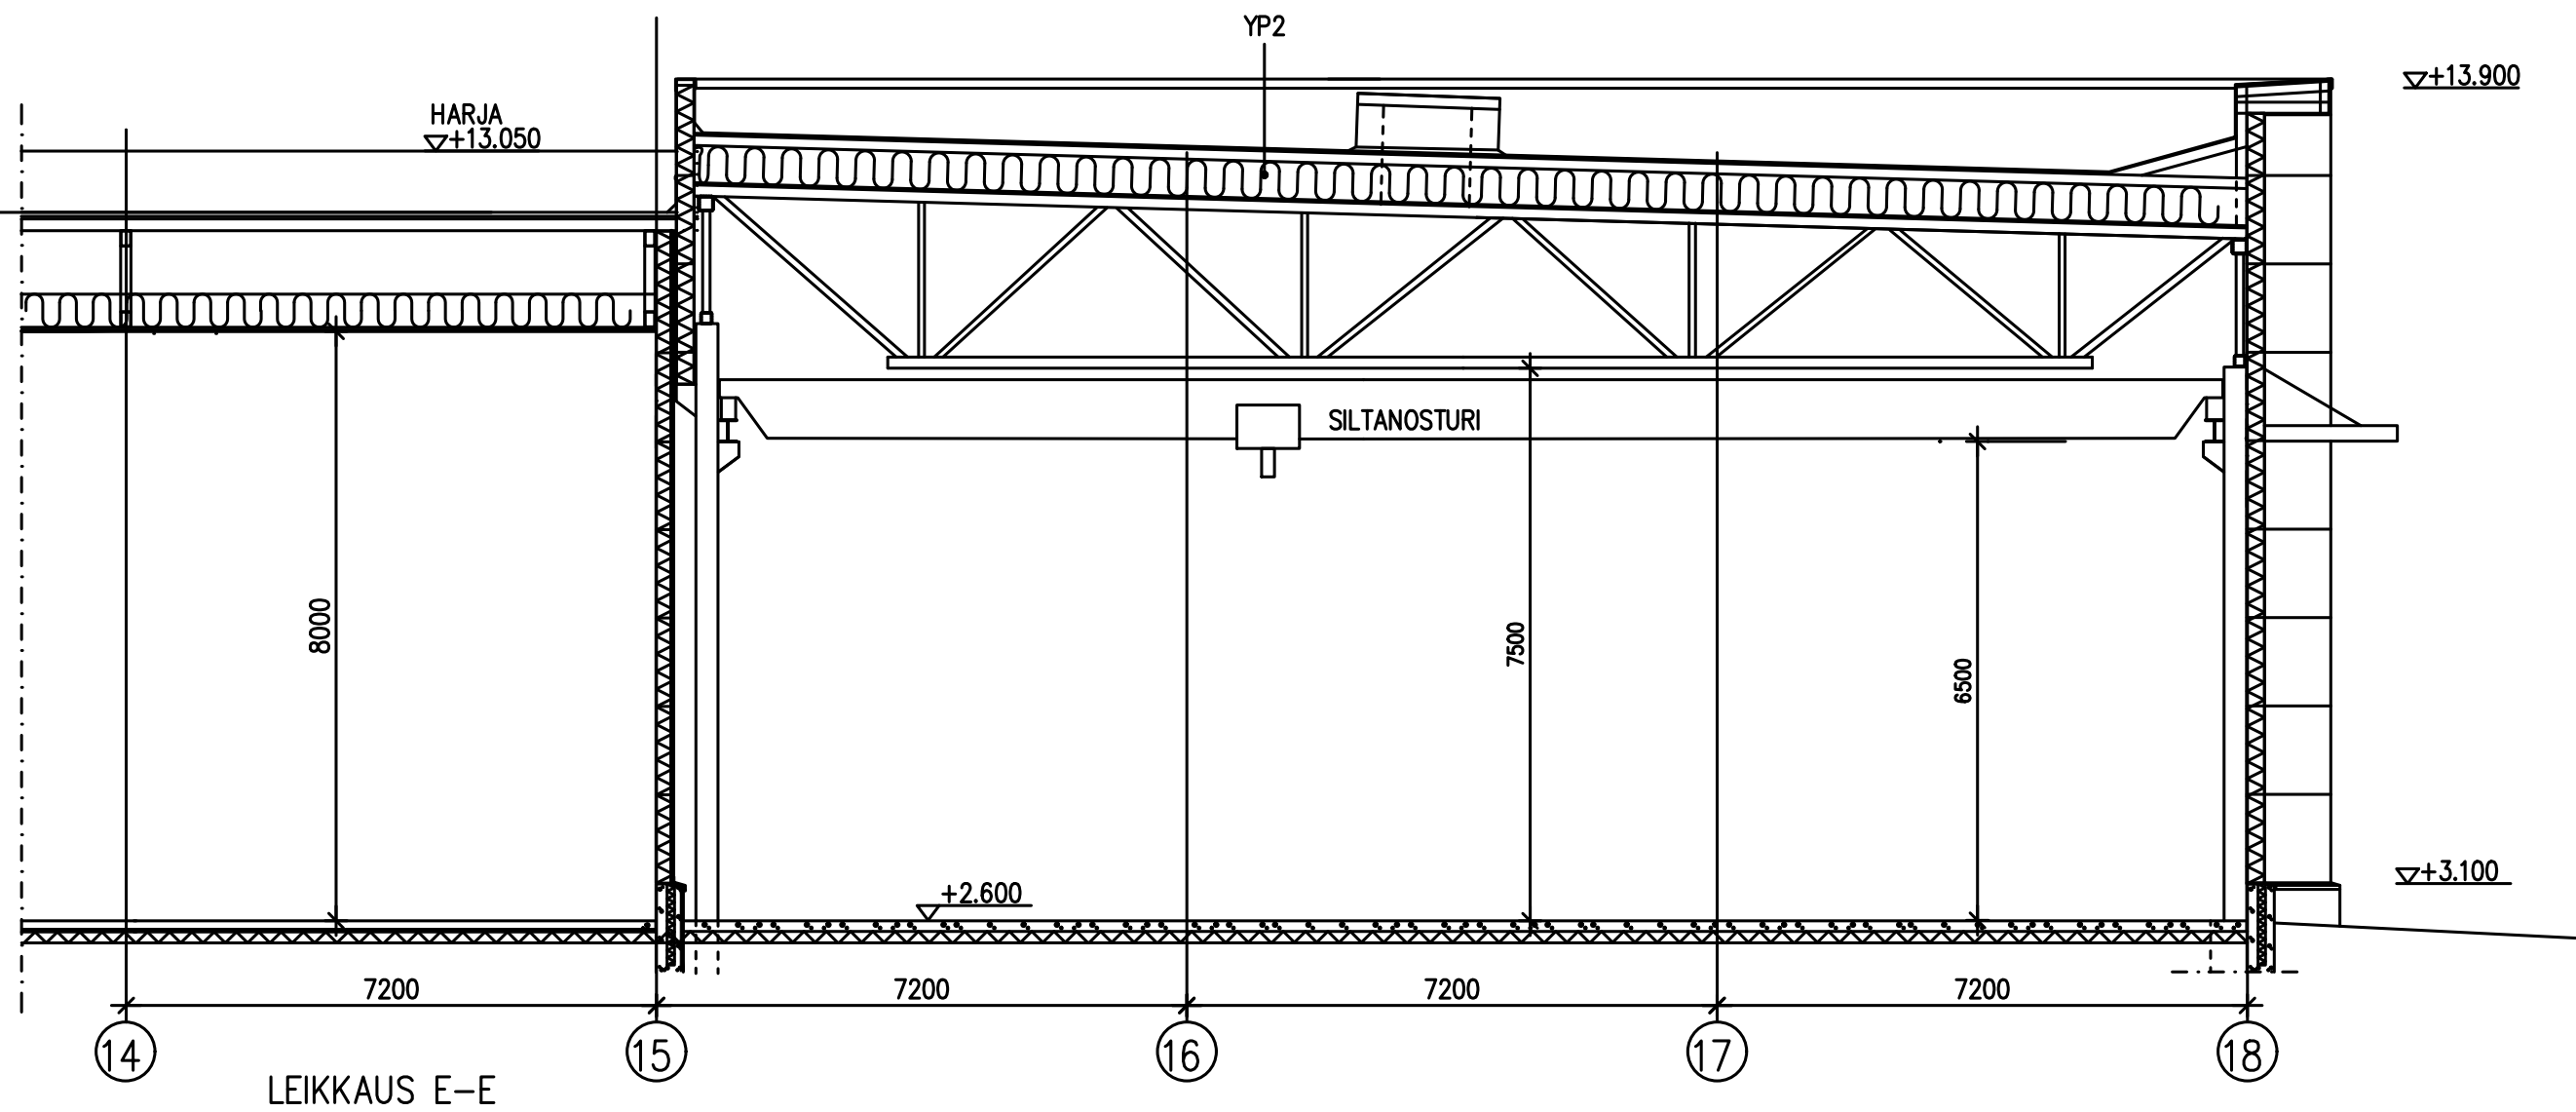
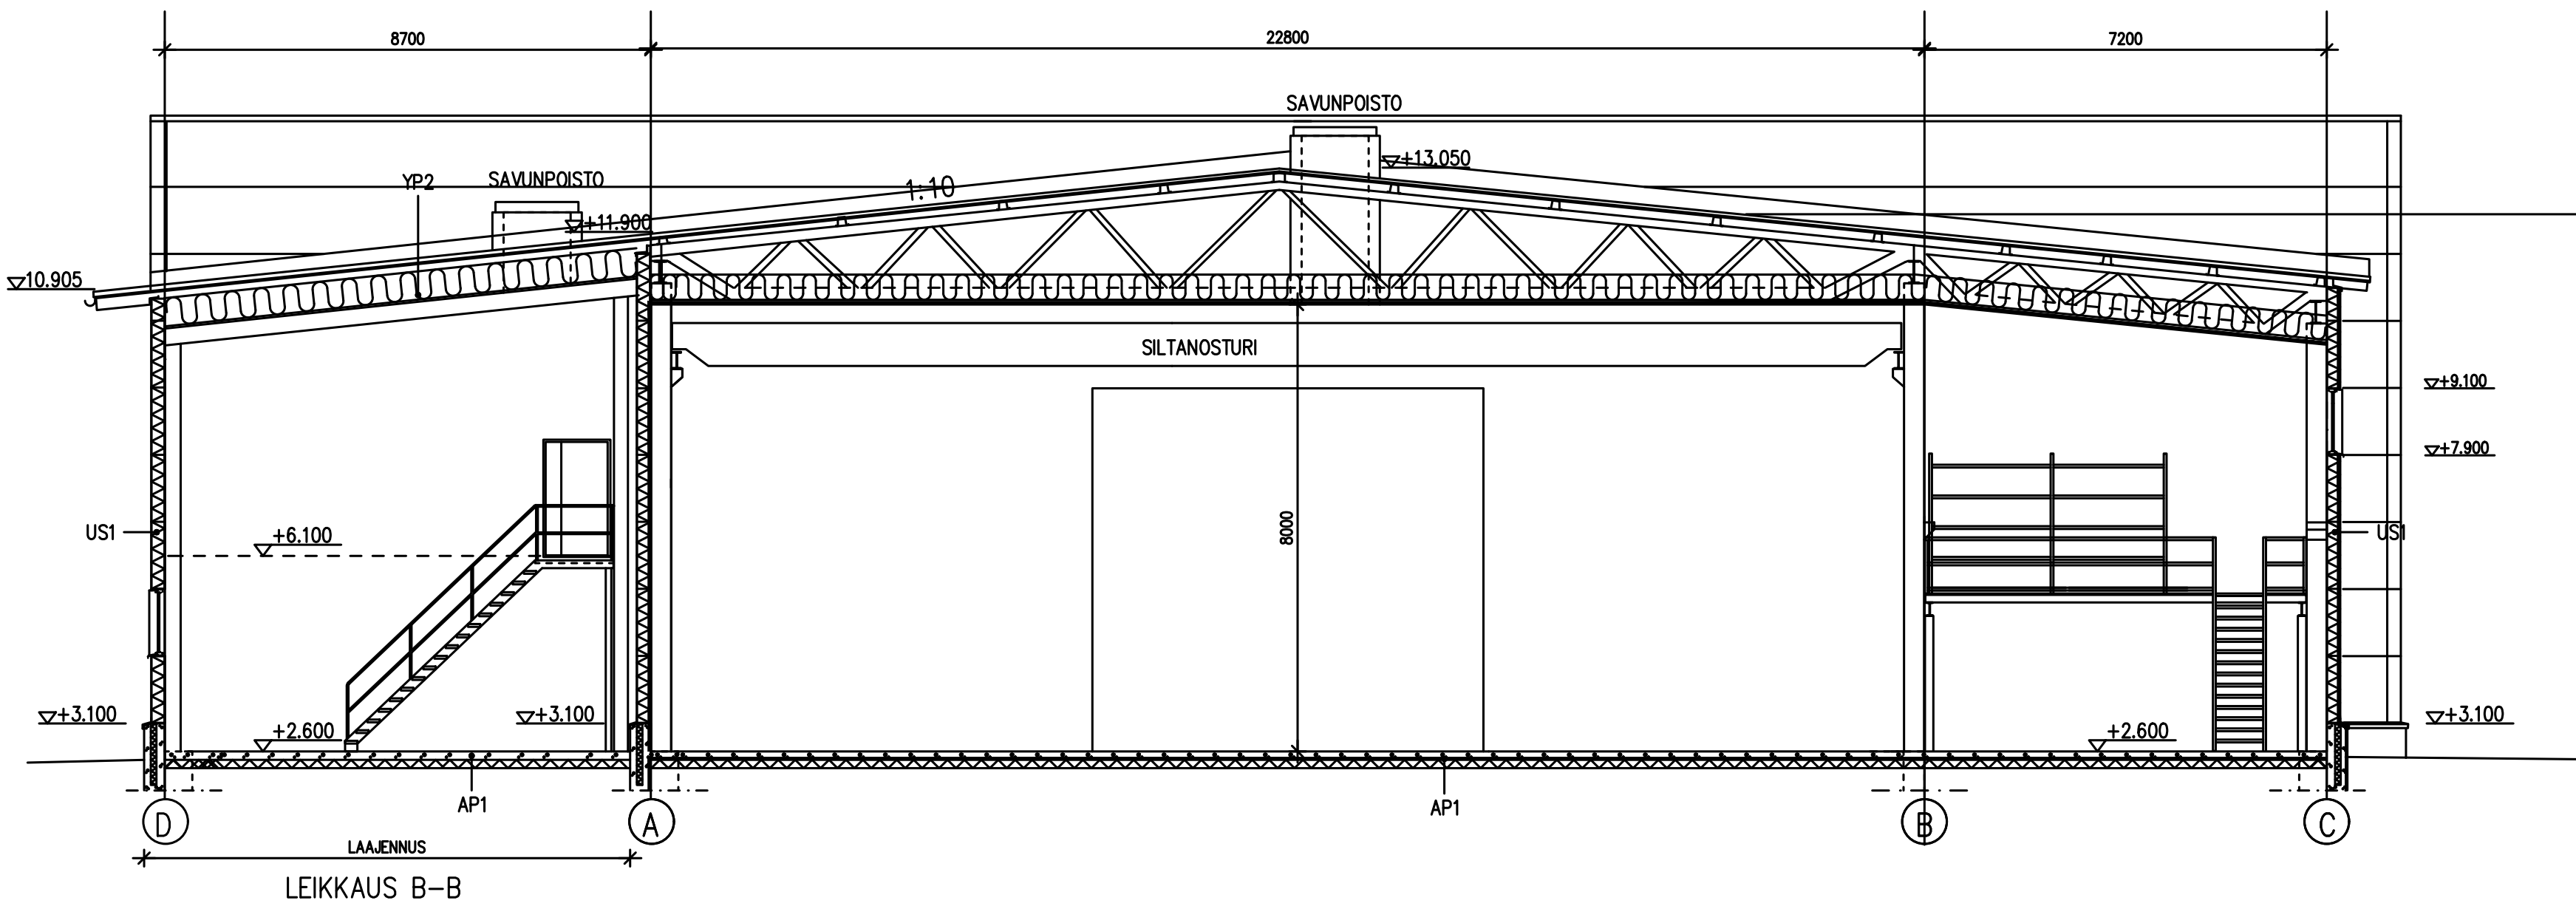
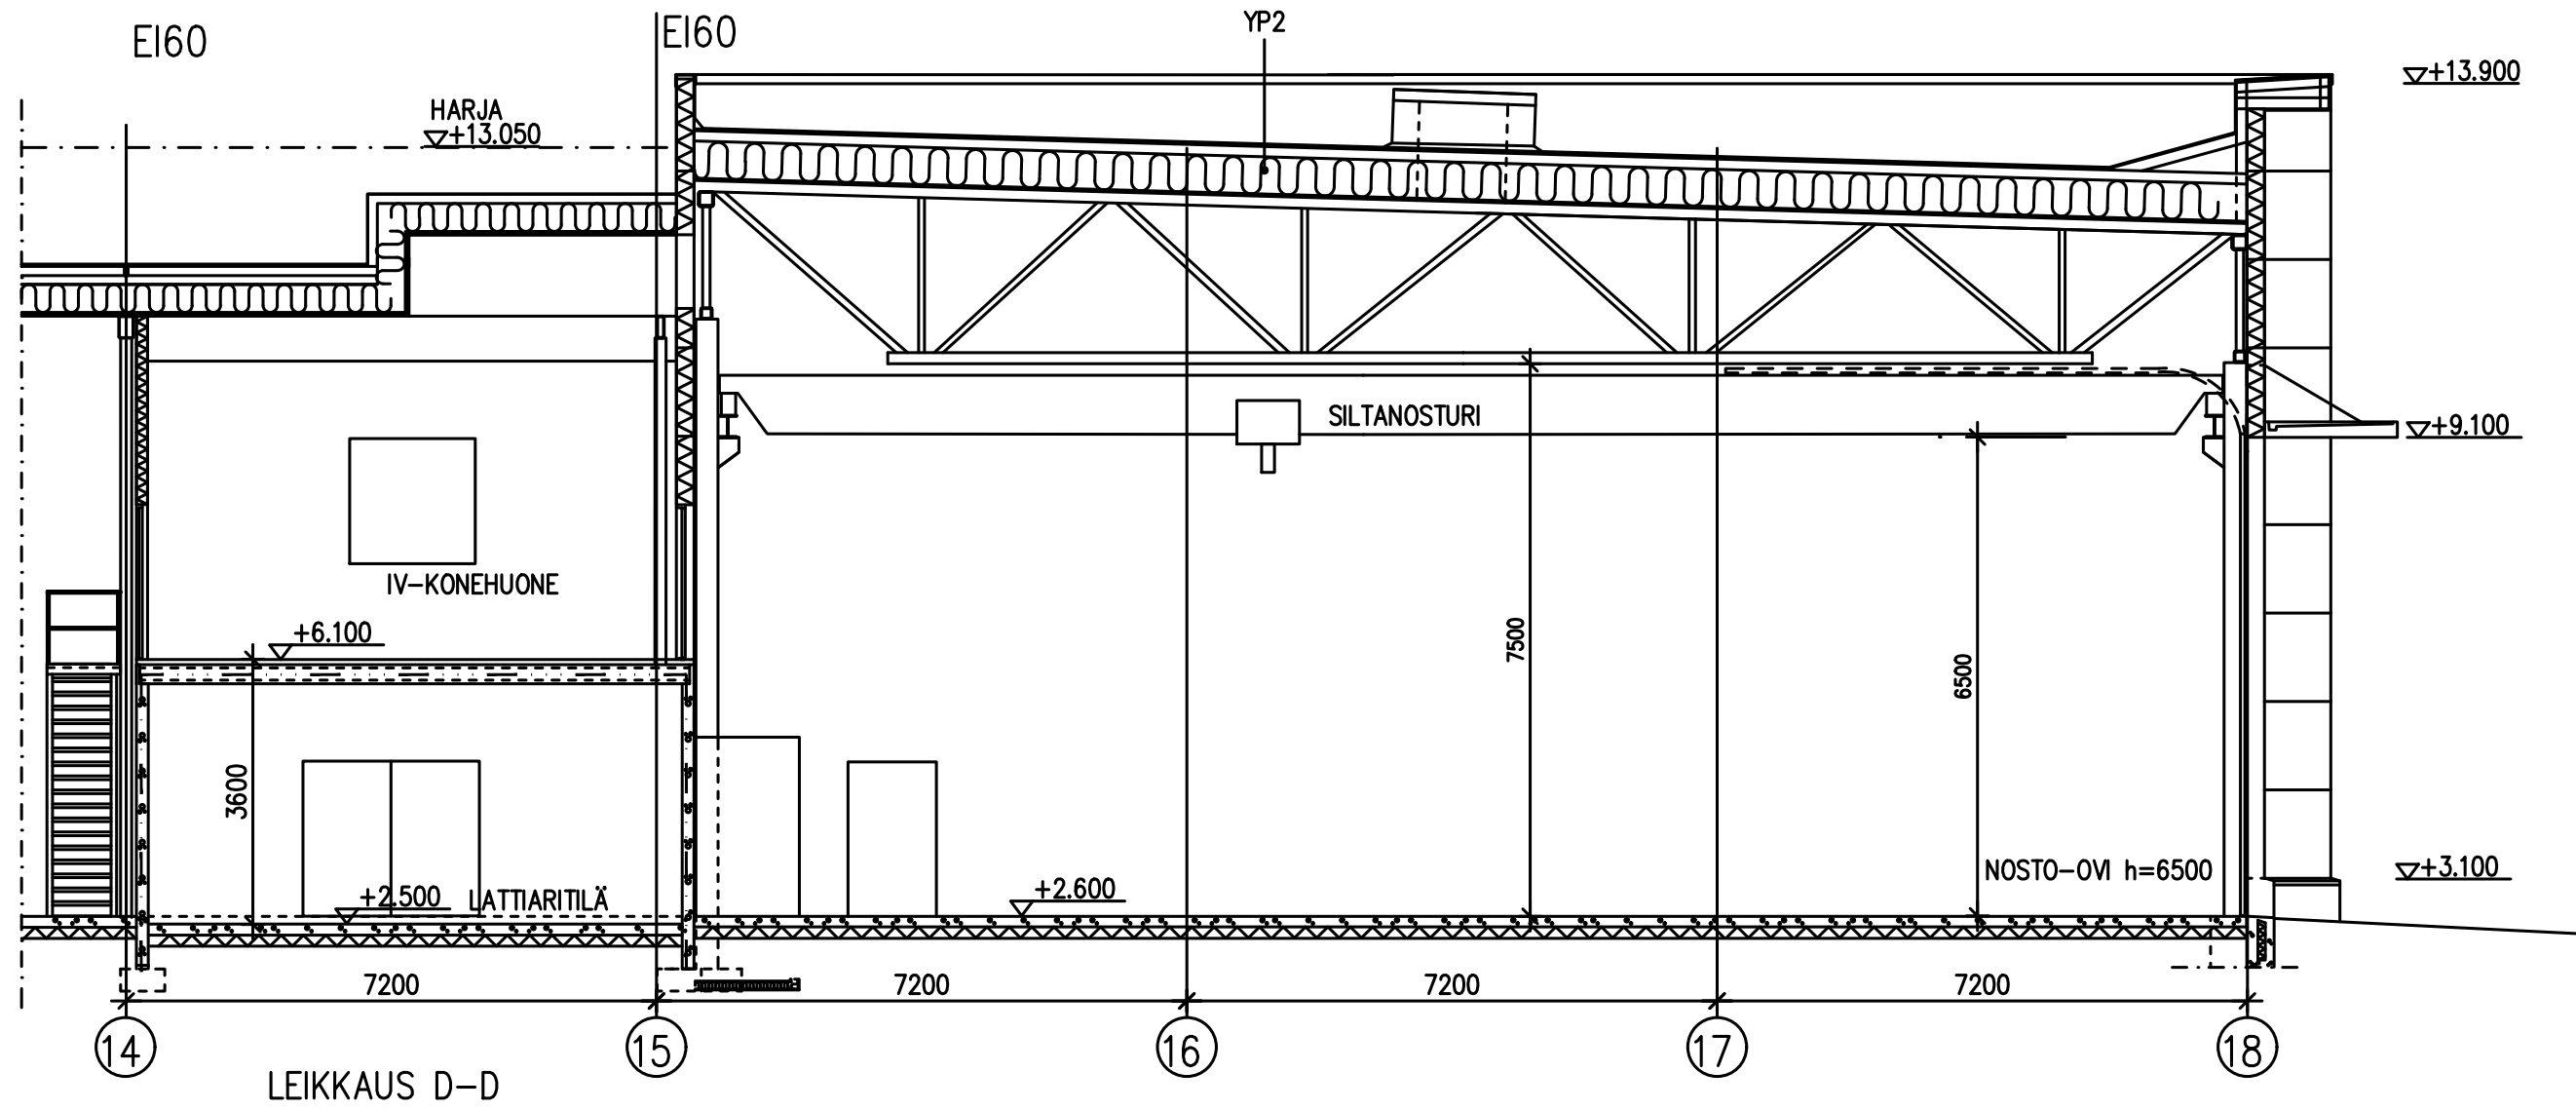


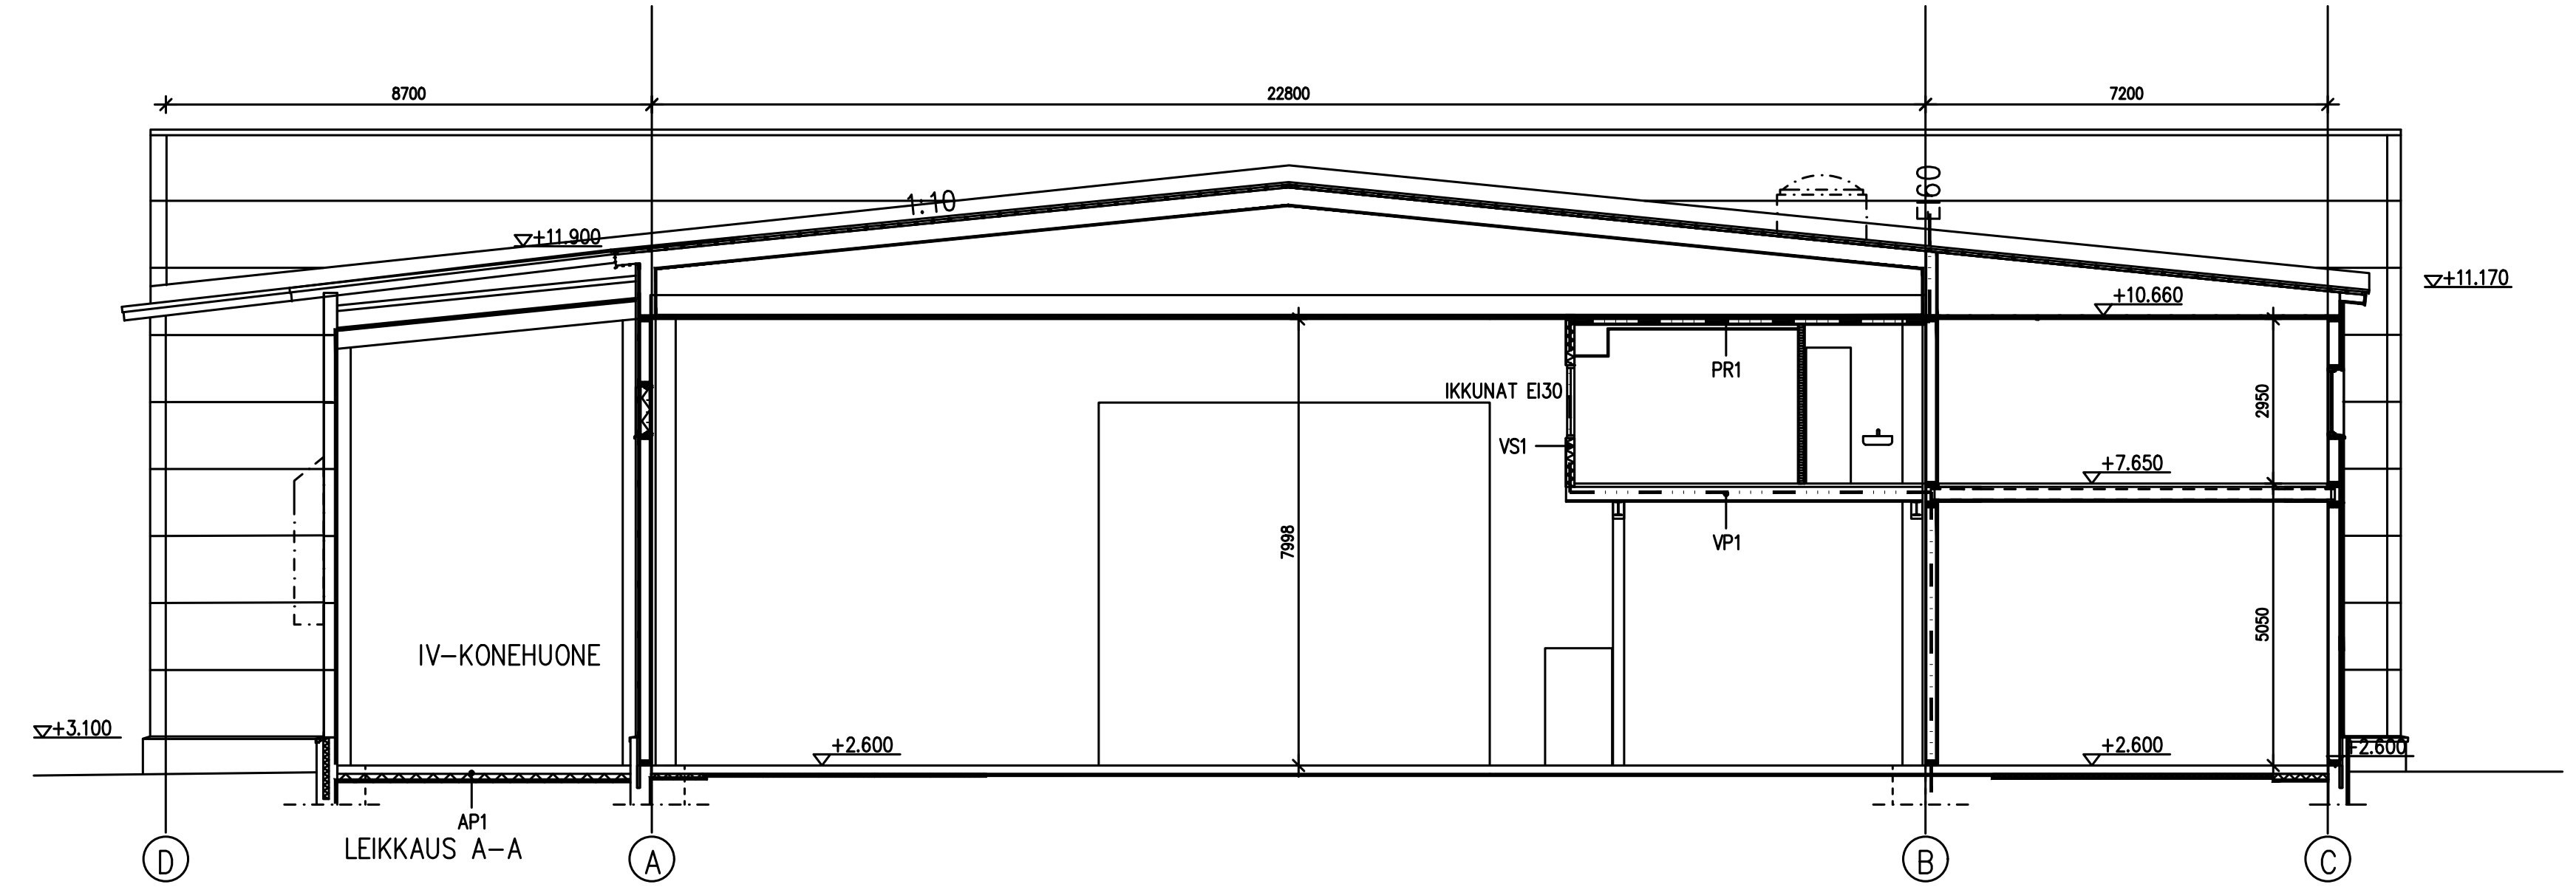

AP1

- TERÄSBETONILAATTA 150 mm
- SUODATINKANGAS
- SOLUPOLYSTYREENI EPS100 150 mm
- SALAOJITUSSORA >300 mm
- PERUSMAA, KALLISTUS SALAOJIN 1:100

< 0,14 W/m<sup>2</sup> K

VP1

- BITUMIHUOPAKATE
- RAAKAPONTTILAUDOITUS
- 100x50 K<750
- HATTUORRET H150 K<1900
- TERÄSRISTIKOT K 3600
- TUULETETTU ILMATILA
- PUHALLUSVILLAA 450 mm
- Z-ORRET Z150 K900
- HÖYRYNSULKU 25 mm
- KOOLAUS 25x100 13+13 mm
- 2xKIPSILEVY

0,09 W/m<sup>2</sup> K  
REI 30

VP2

- VEDENERISTYS, ELASTOMEERI
- PINTABETONI 50...100 mm
- ONTELOLAATTA 365 mm

VS1

- GYPROC GEK 13, ERIKOISKOVA
- GYPROC GN 13
- RUNKO 100x50 K600
- GYPROC GN 13
- GYPROC GEK 13, ERIKOISKOVA

PR1

VANHA RAKENNE:

- HÖYRYNSULKU
- KOOLAUS
- KIPSILEVY

UUSI RAKENNE:

- KOOLAUS 25x100 K300
- KIPSILEVY GN13
- PALOKIPSILEVY GFL FireLine 15
- ALASLASKU 100 mm AKUSTOLEVY 600x1200

US1

- PAROC- ELEMENTTI 240 mm
- TERÄSRUNKO

0,16 W/m<sup>2</sup> K  
REI 60

YP2

- PVC-KÄTE
- PUURAKENTEINEN KATTOELEMENTTI:
- OSB-LEVY 18 mm
- TUULETETTU ILMATILA 150 mm
- PALKIT/PUHALLUSVILL 450...500 mm
- HÖYRYNSULKU
- KOOLAUS 22 mm
- PALOKIPSILEVY 15 mm
- TERÄSRISTIKOT

U = 0,09 W/m<sup>2</sup> K  
Paloluokka REI30

|   |                       |                           |                                                                |
|---|-----------------------|---------------------------|----------------------------------------------------------------|
| KOSA<br>434-11-1106-15                                                                                         | KORTTELI/TILA         | TONTTI/RNro               | RAKENNUSLUVAN TUNNUS                                           |
| RAKENNUSLOMA<br>LAAJENNUS                                                                                      |                       |                           | PIIRUSTUSLAA<br>PÄÄPIIRUSTUS<br>4                              |
| RAKENNUSKOHTEEN NIMI JA OSOITE<br>Boomeranger Boats Oy                                                         |                       |                           | PIIRUSTUKSEN SISÄLTÖ<br>LEIKKAUKSET<br>A-A, B-B, C-C, D-D, E-E |
| TROOLITIE<br>07910 VALKO                                                                                       |                       |                           | MITTAKAAVAT<br>1:100                                           |
| ARKKITEHTUURITOIMISTO<br>ILONEN-LAUTAMO KY<br>MARIANKATU 22 A 1 07900 LOVIISA<br>P. 019-532 165 f. 019-532 332 | SUUNNALLA<br>ARK      | TYÖ No<br>1131/25         | PIIR.No<br>1131-4                                              |
|   | PÄIVÄYS<br>19.01.2026 | YHTYENK.<br>Kalevi Ilonen | MUUTOS<br>1131 4.dwg                                           |