


Tonttijako		Tonttijako	1:500	LOVIISA	LOVISA
Asemakaava 434_BIV26		hyväksytty15.10.1965			
Stadsplan fastställd					
Edellinen tonttijako		11.05.1959		K.lehdet	
Föregående tomtindelning				Kartblad	
Pohjakartan hyväksyi ja tonttijaon laati				Tjnro 43441001	
Baskartan godkände och tomtindelning uppgjorde				Kaup.osa 4	
				Stadsdel	
Laskija TJ	Kaupunkisuunnittelupäällikkö	Stadsplaneringschef		Kortteli 410	
Räknare				Kvarter	
Piirtäjä TJ				Tontit 1-4	
Ritare				Tomter	
Tarkastaja ML	Marko Luukkonen			Ark.tunn. 43441001	
Granskare				Arkivsig	
Kiinteistöins. hyväksynyt				Laadittu 02.07.2026	
Godkänd av fastighetsingenjören				Skapad	
Lainvoimaisuuspvm				Kuulutettu	
Lagakraftsdatum				Kungjord	

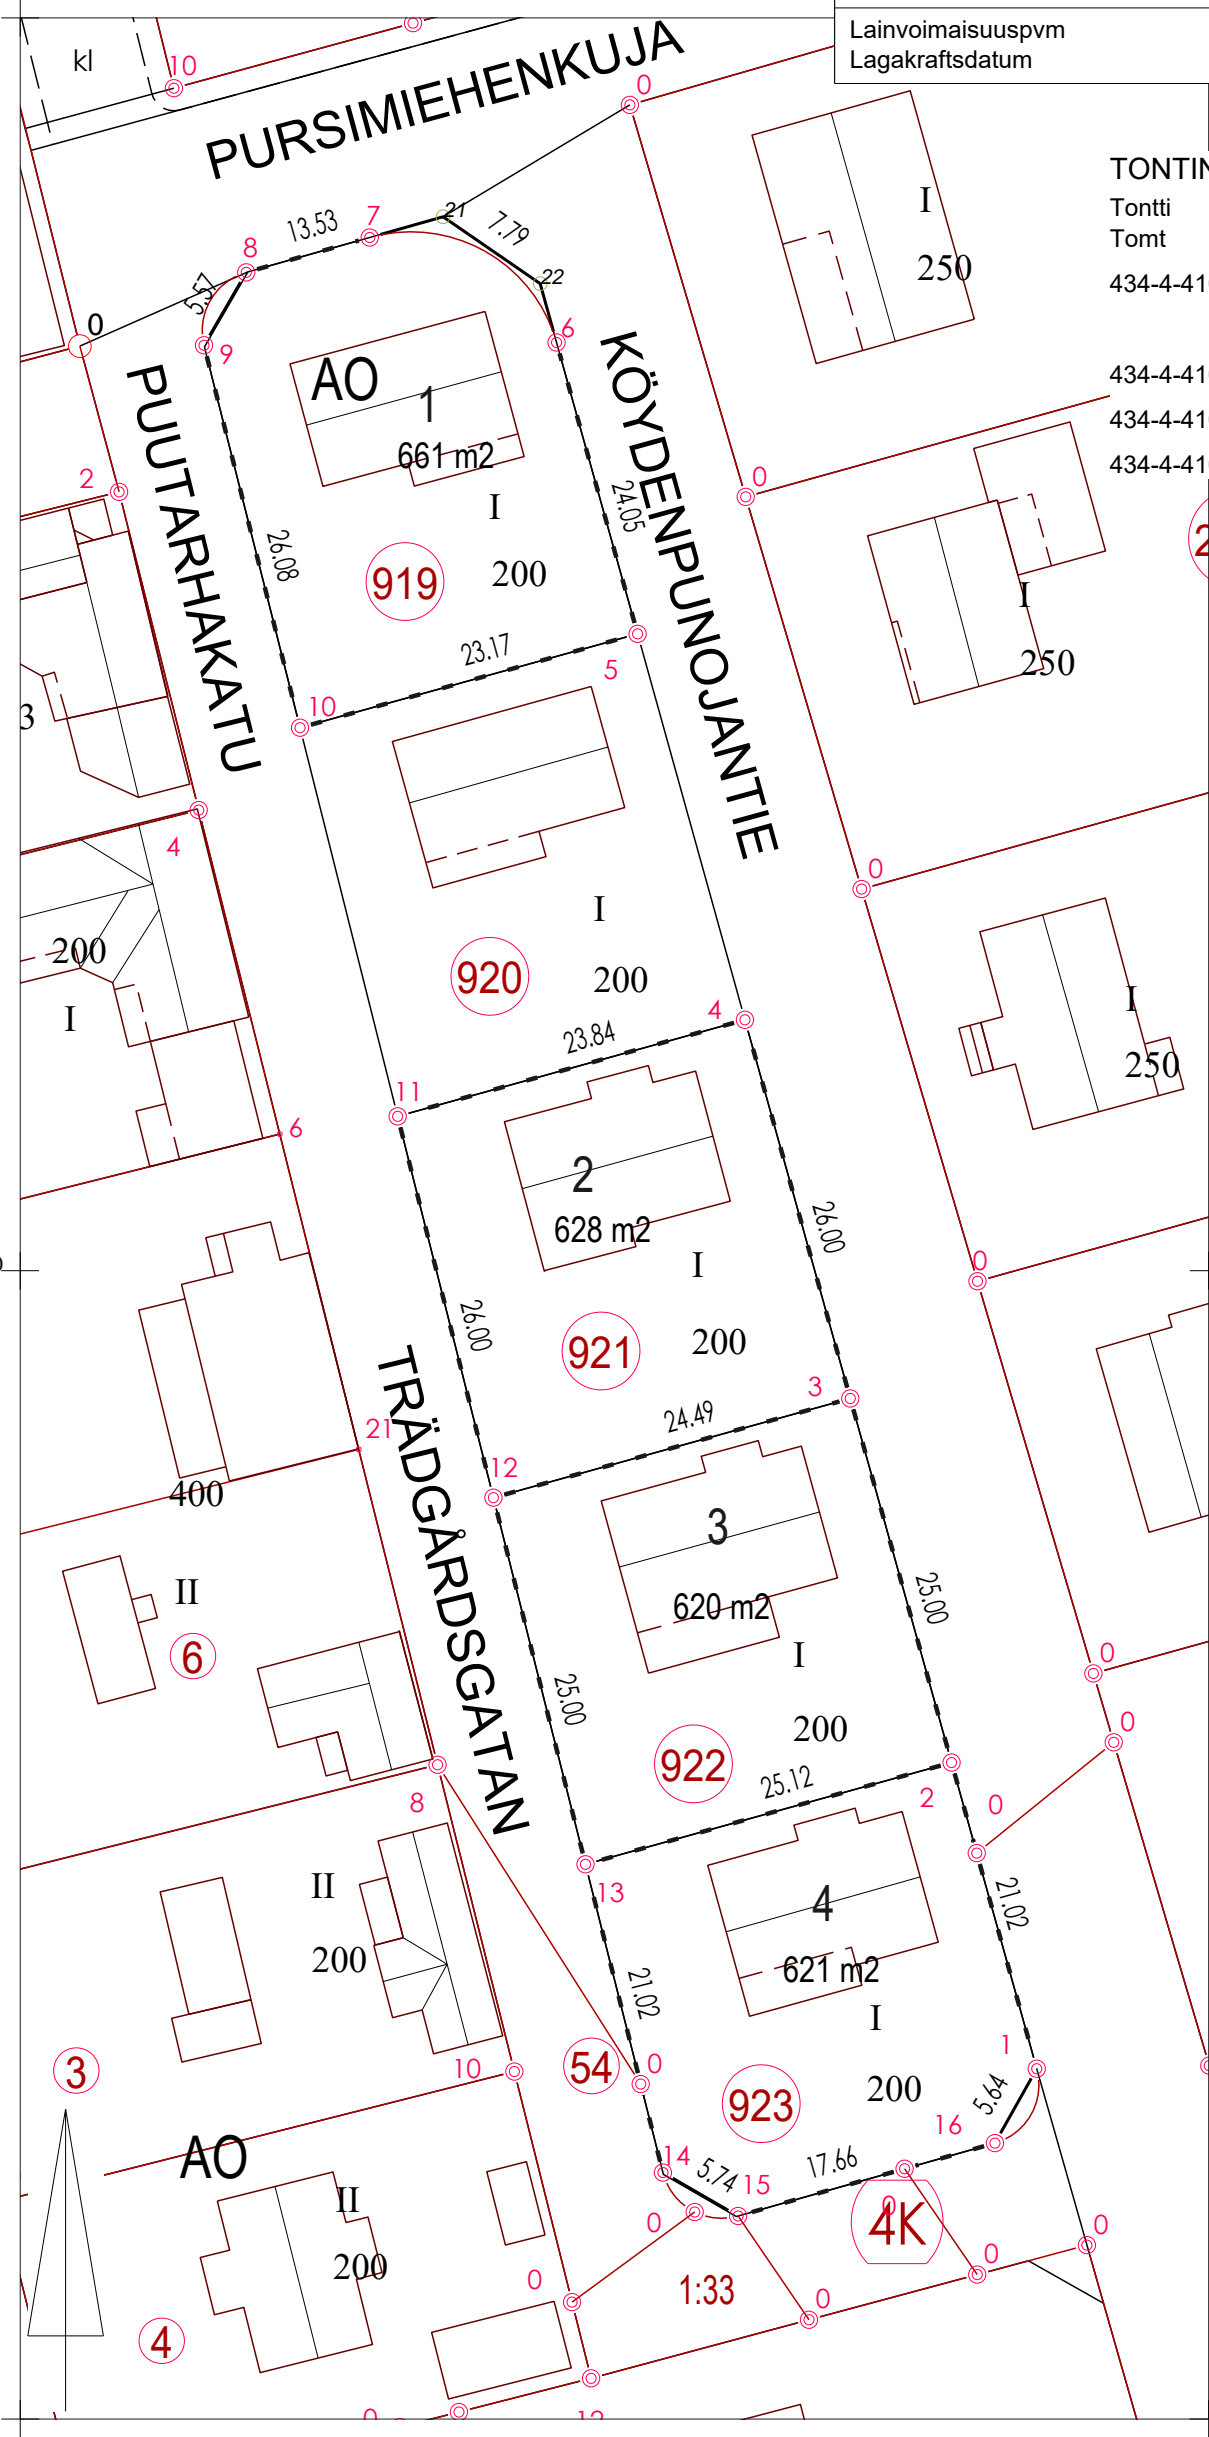

TONTIMUODOSTUS

Tontti	P-ala
Tomt	Areal
434-4-410-1	661
434-4-410-2	628
434-4-410-3	620
434-4-410-4	621

TOMTBILDNING

Osapinta-ala	Kiinteistö	Nimi
Delareal	Fastighet	Namn
654	434-4-159-919	
7	434-4-9901-0	KADUT 4
628	434-4-159-921	
620	434-4-159-922	
621	434-4-159-923	

Koordinaattiluettelo

Nro	x
0	6703946.199
0	6703940.598
0	6703961.476
1	6703947.214
2	6703967.466
3	6703991.549
4	6704016.596
5	6704042.124
6	6704061.399
7	6704068.342
8	6704066.036
9	6704061.213
10	6704035.917
11	6704010.210
12	6703984.988
13	6703960.736
14	6703940.346
15	6703937.472
16	6703942.295
21	6704069.712
22	6704065.290

Koordinatförteckning (ETRS-GK26)

y
26512851.049
26512868.499
26512873.270
26512877.237
26512871.605
26512864.908
26512857.942
26512850.844
26512845.483
26512833.130
26512824.965
26512822.172
26512828.523
26512834.977
26512841.310
26512847.399
26512852.518
26512857.491
26512874.475
26512837.981
26512844.401