


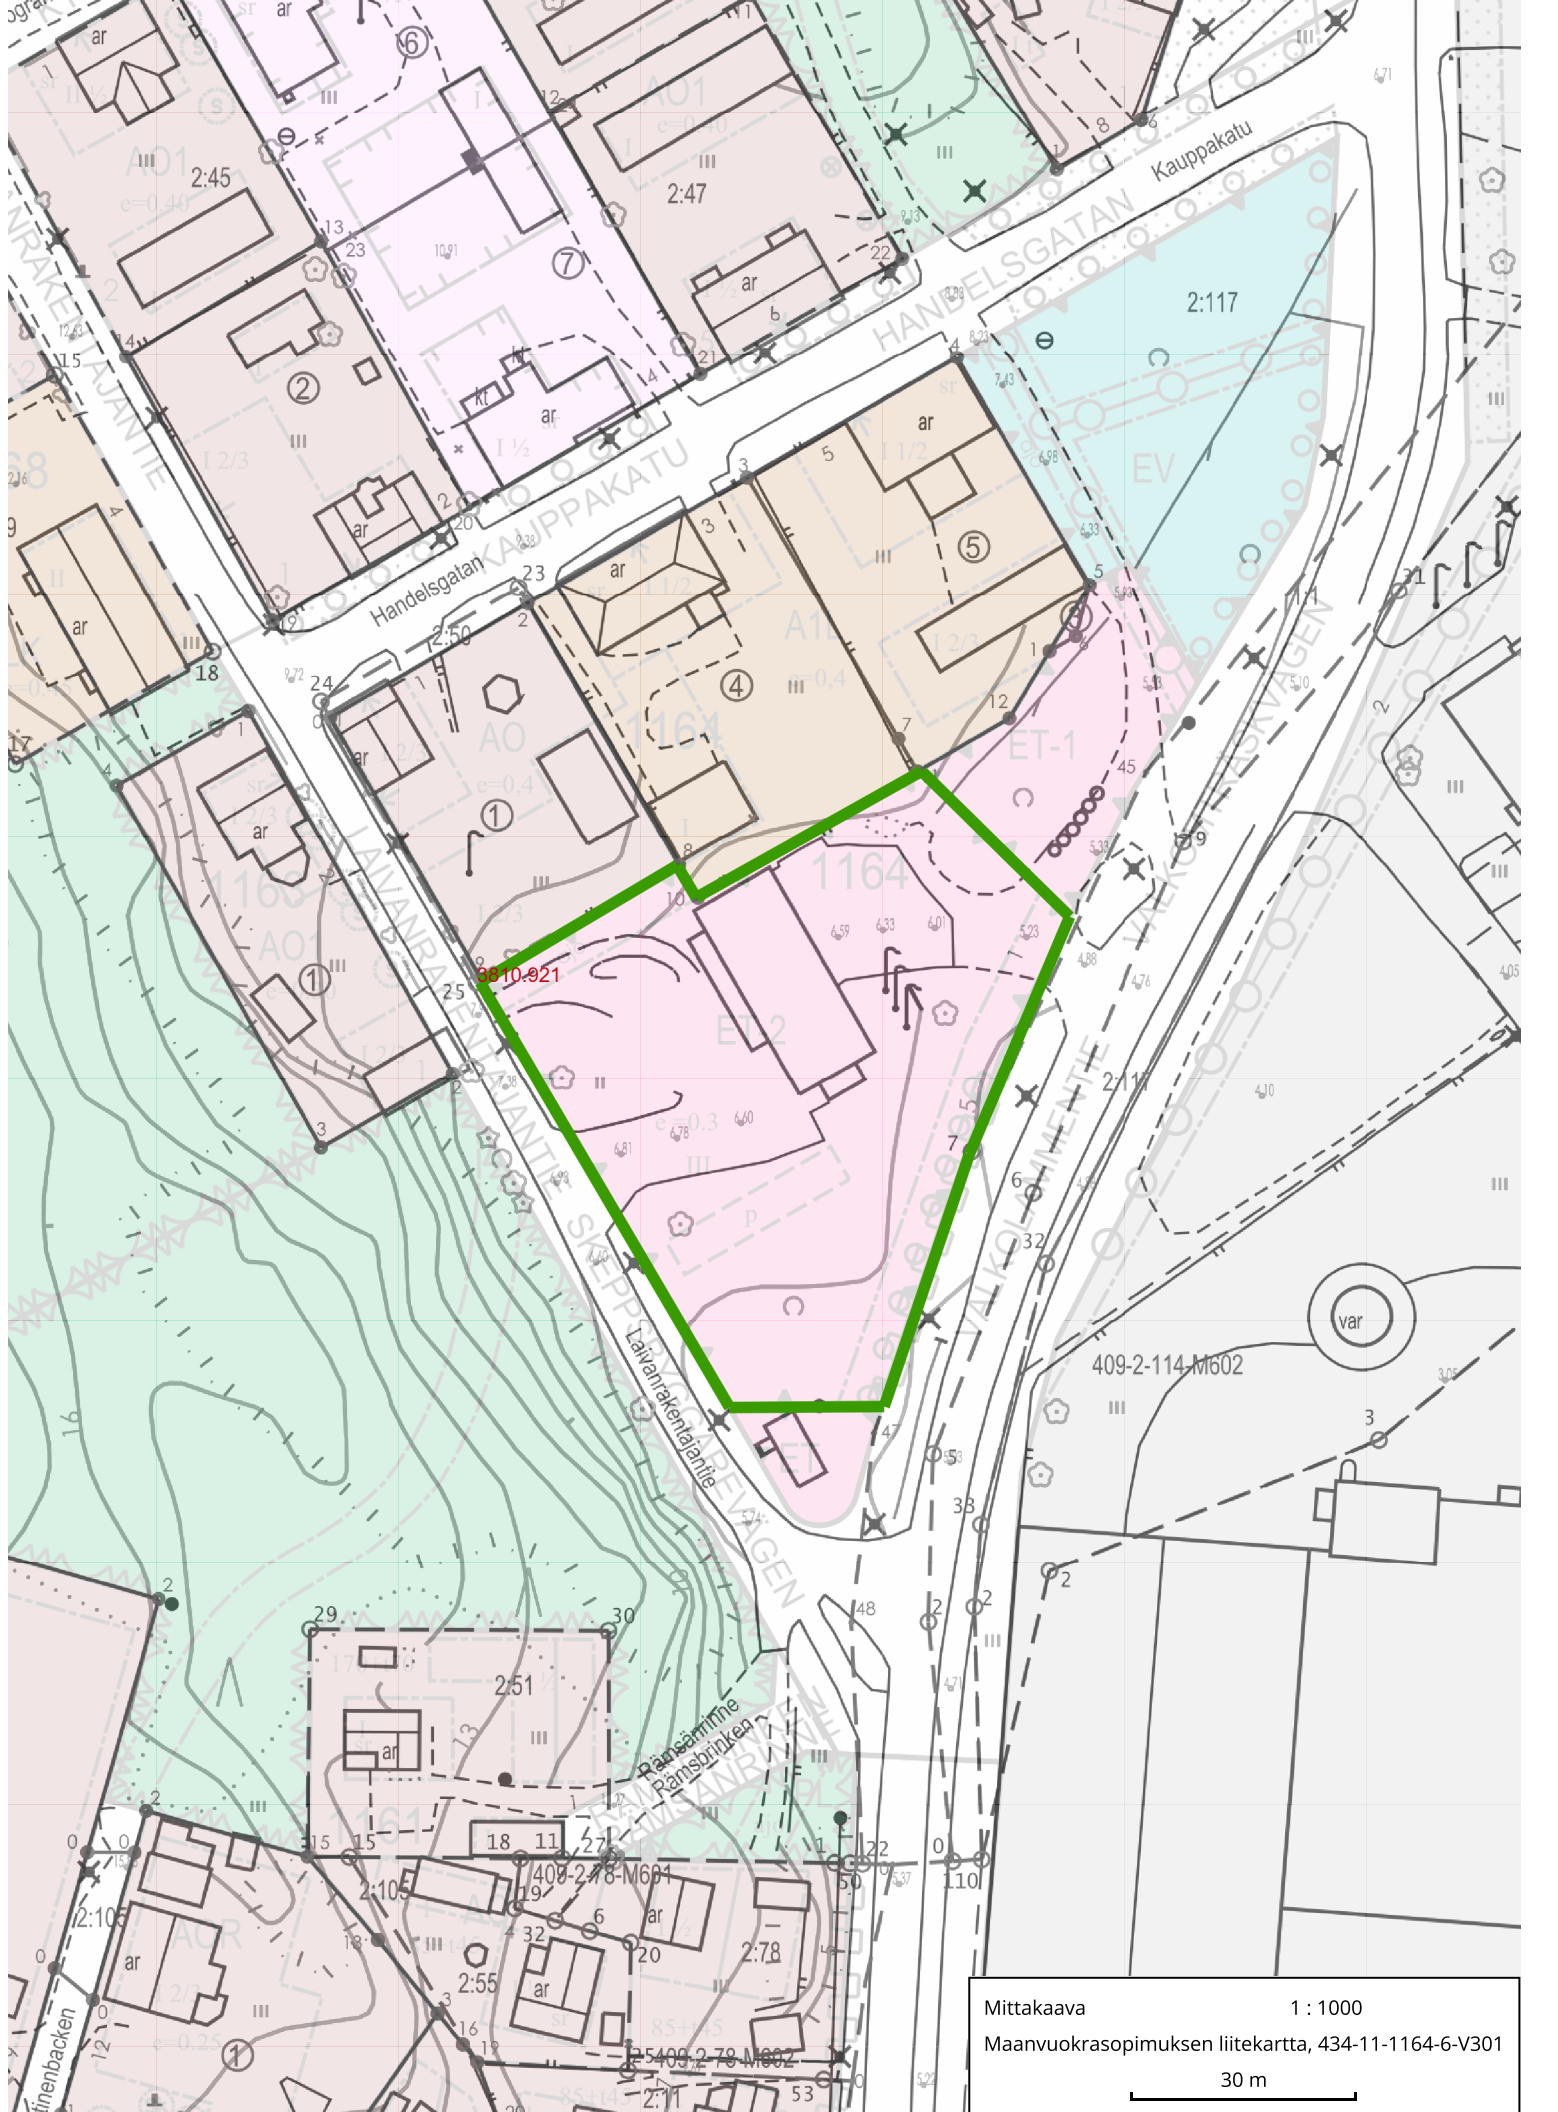

Mittakaava 1:1000
Maanvuokrasopimuksen liitekartta, 434-11-1164-6-V301
30 m