


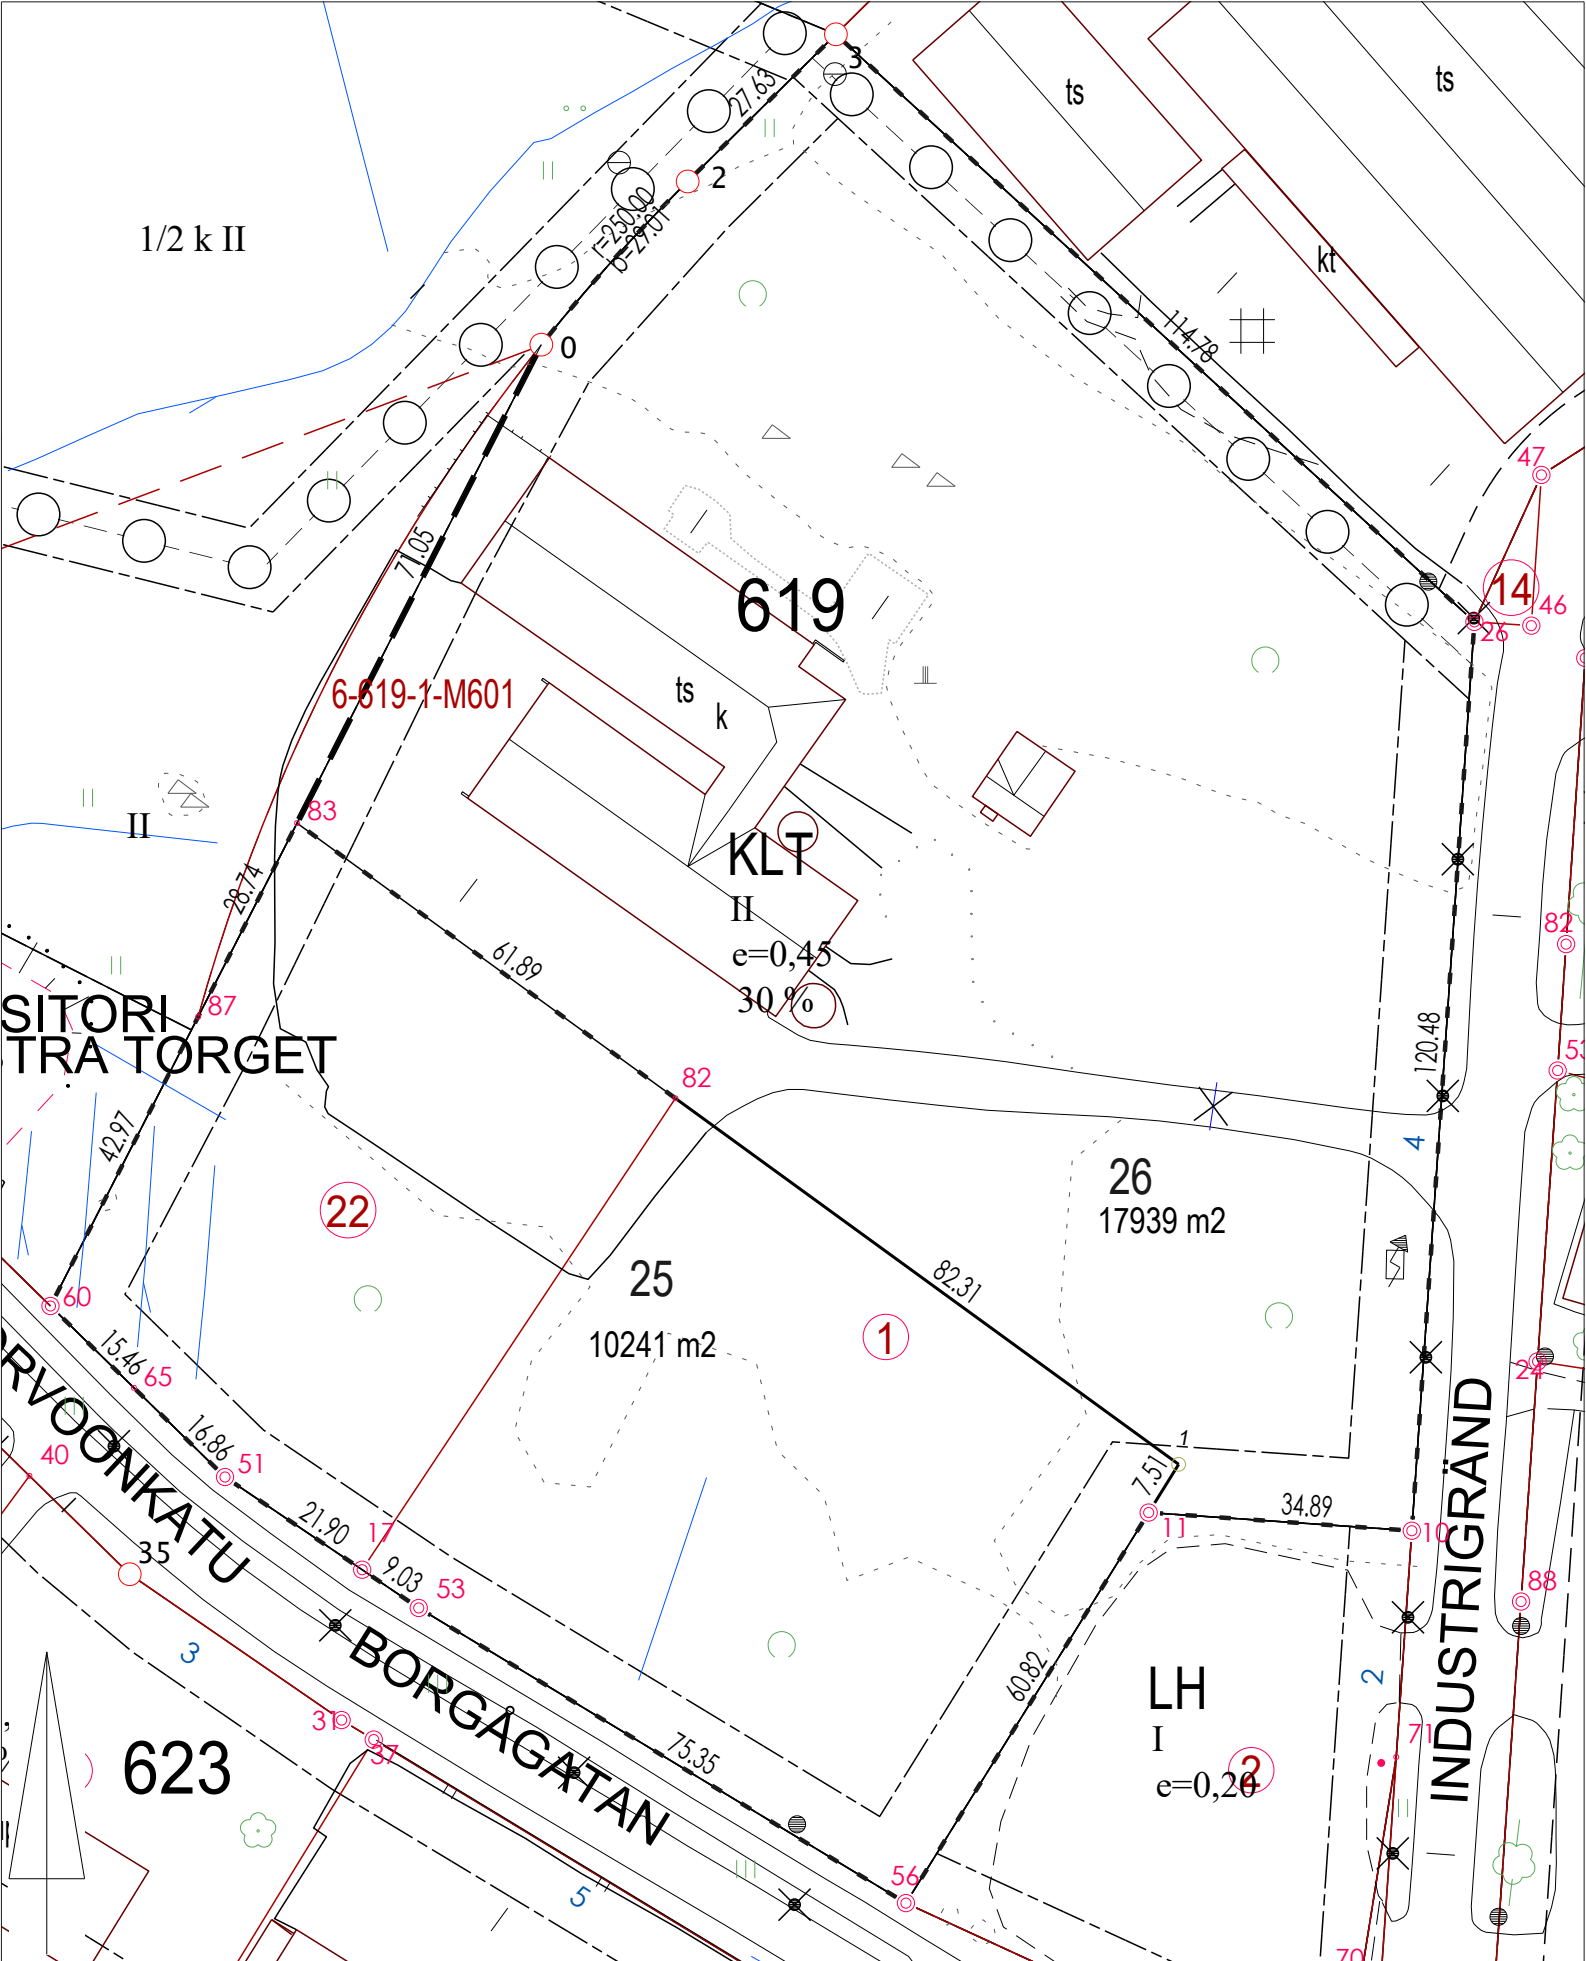

Tonttijako	Tonttijako	1:1000	LOVIISA	LOVISA
Asemakaava 434_A6-16	hyväksytty 9.1.1991			
Stadsplan fastställd				
Edellinen tonttijako	4.12.2013		K.lehdet	Kartblad
Föregående tomtindelning				
Pohjakartan hyväksyi ja tonttijaon laati			Tjnro	43461938
Baskartan godkände och tomtindelning			Kaup.osa	6
uppgjorde			Stadsdel	
Laskija TJ	Kaupunkisuunnittelupäällikkö Stadsplaneringschef	Marko Luukkonen	Kortteli	619
Räknare			Kvarter	
Piirtäjä TJ			Tontit	25, 26
Ritare			Tomter	
Tarkastaja ML			Ark.tunn.	43461938
Granskare			Arkivsig	
Kiinteistöins. hyväksynyt			Laadittu	31.08.2026
Godkänd av fastighetsingenjören			Skapad	
Lainvoimaisuuspvm			Kuulutettu	
Lagakraftsdatum			Kungjord	

TONTINMUODOSTUS

Tontti Tomt	P-ala Areal	Osapinta-ala Delareal	Kiinteistö Fastighet	Nimi Namn
434-6-619-25	10241	5978	434-6-619-1	
		4263	434-6-619-22	
434-6-619-26	17939	17939	434-6-619-1	

TOMTBILDNING

Koordinaattiluettelo

Nro	x	y
0	6705295.149	26510898.403
1	6705147.073	26510982.717
2	6705316.733	26510917.764
3	6705336.198	26510937.373
10	6705138.292	26511013.563
11	6705140.693	26510978.751
17	6705133.133	26510874.703
26	6705258.487	26511021.845
51	6705145.394	26510856.557
53	6705128.075	26510882.188
56	6705089.043	26510946.639
60	6705168.010	26510833.466
65	6705157.193	26510844.510
82	6705195.477	26510916.142
83	6705231.872	26510866.084
87	6705206.278	26510853.011

Puupaalu
Naula asfaltissa
Naula asfaltissa