


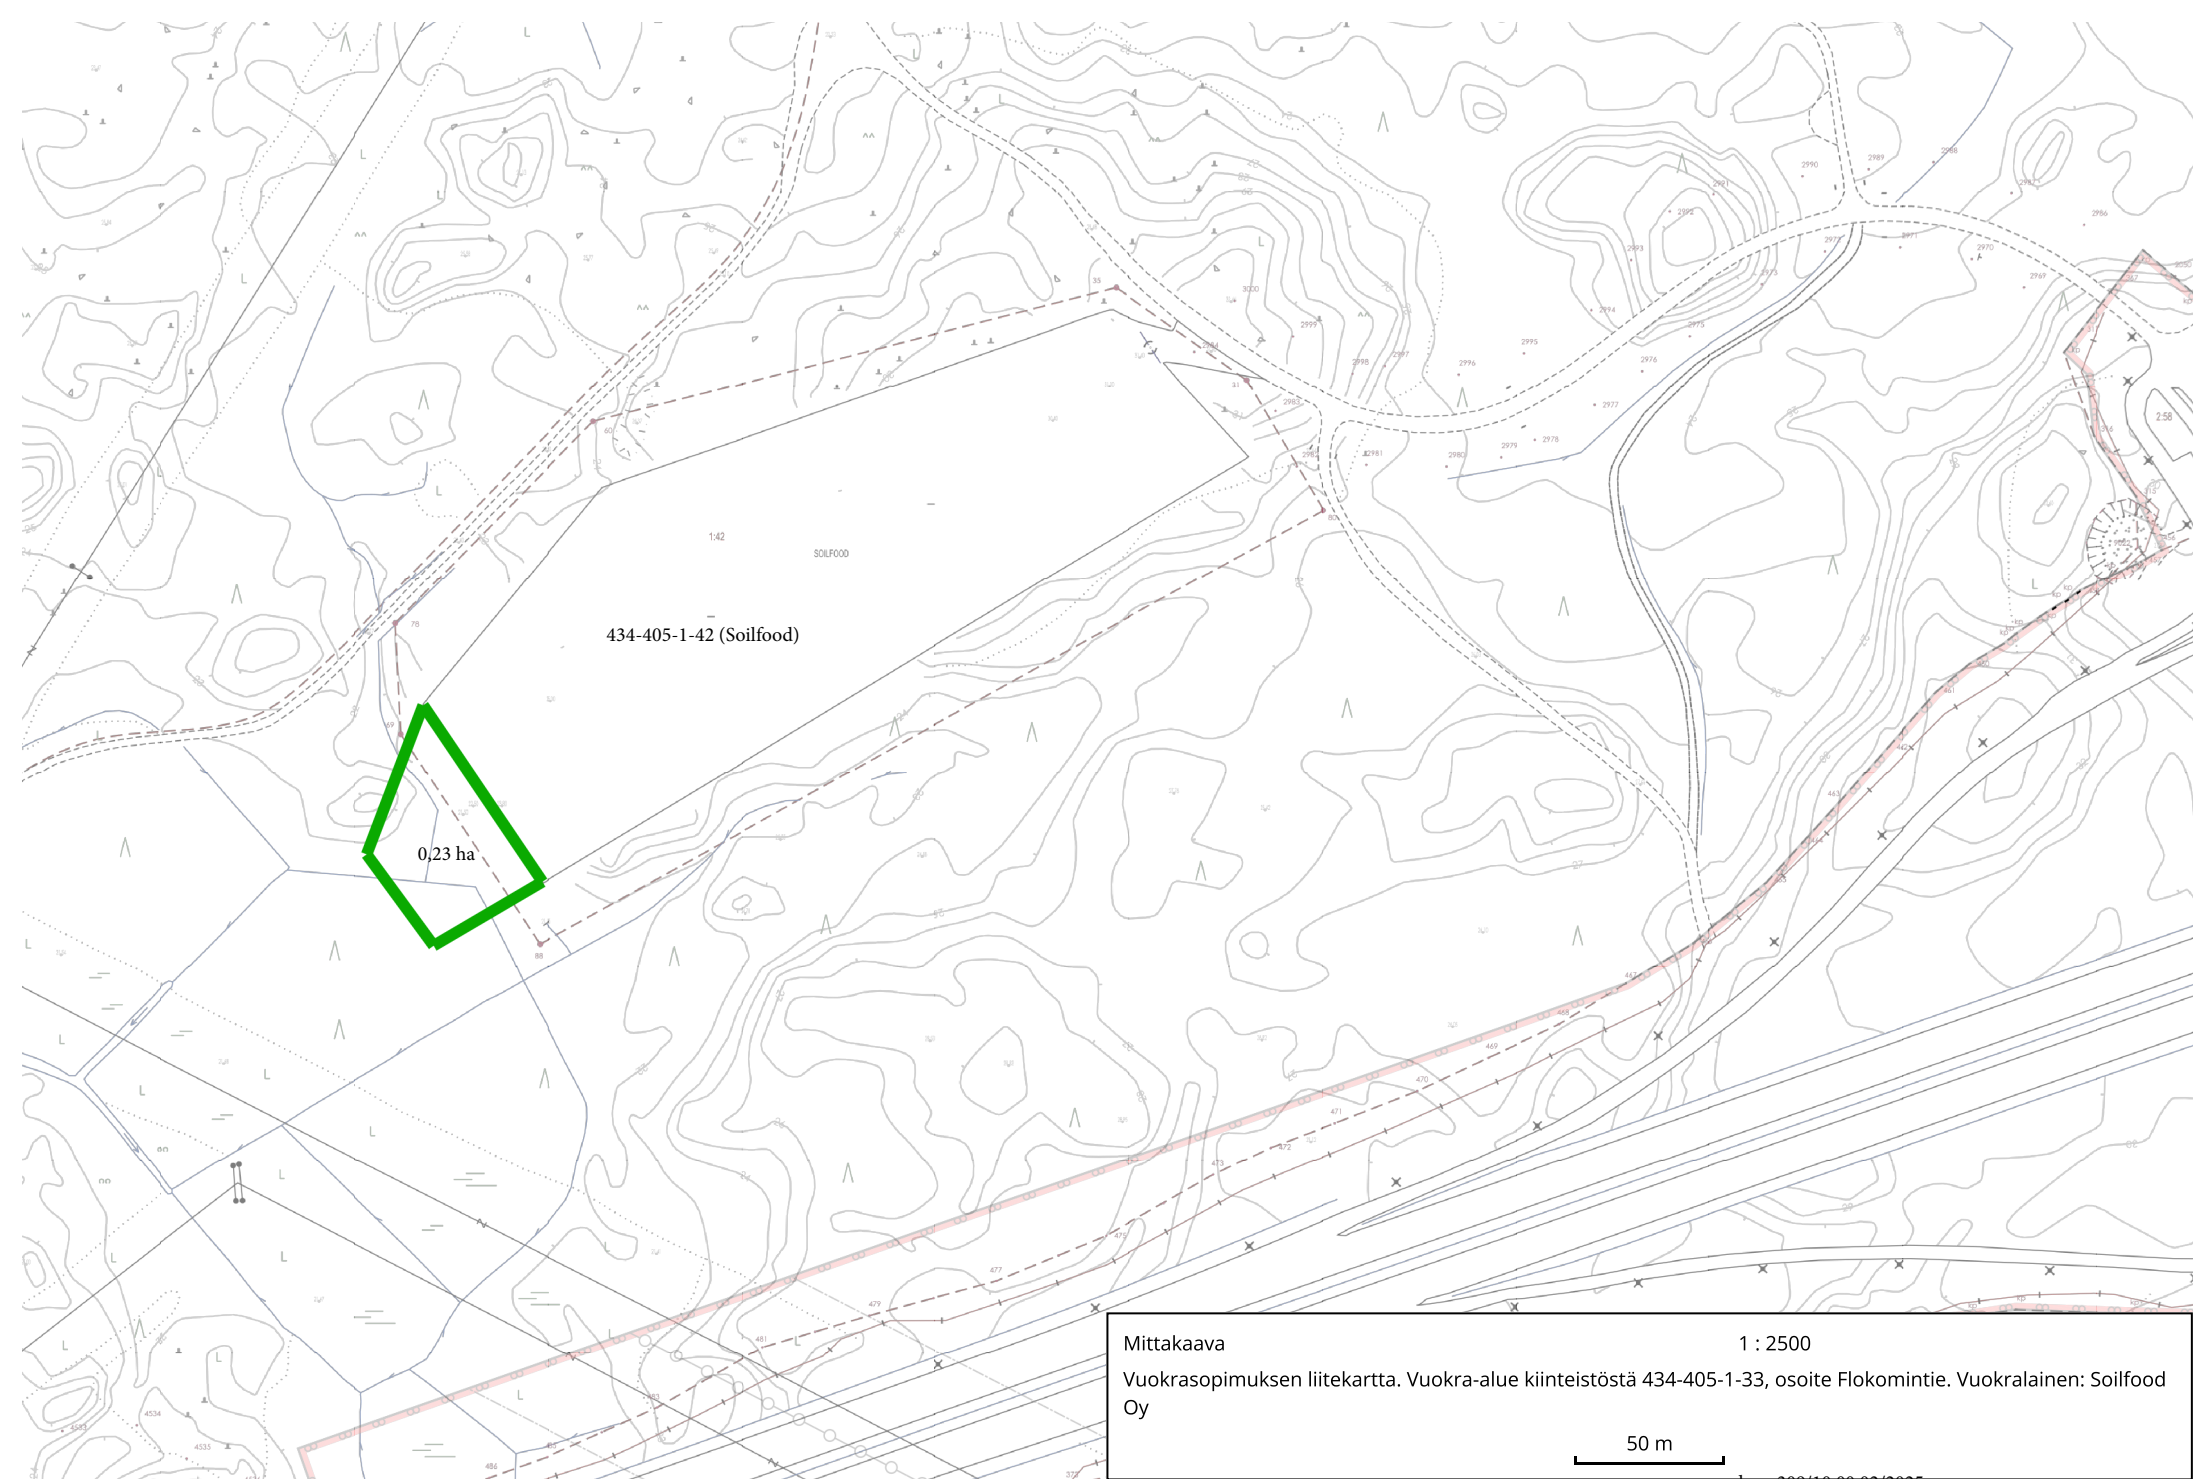

434-405-1-42 (Soilfood)

0,23 ha

Mittakaava

1 : 2500

Vuokrasopimuksen liitekartta. Vuokra-alue kiinteistöstä 434-405-1-33, osoite Flokomintie. Vuokralainen: Soilfood Oy

50 m

dnro 309/10.00.02/2025

LIITE-BILAGA 03-02

EKIL-NLIN 27.3.2025/§ 58