


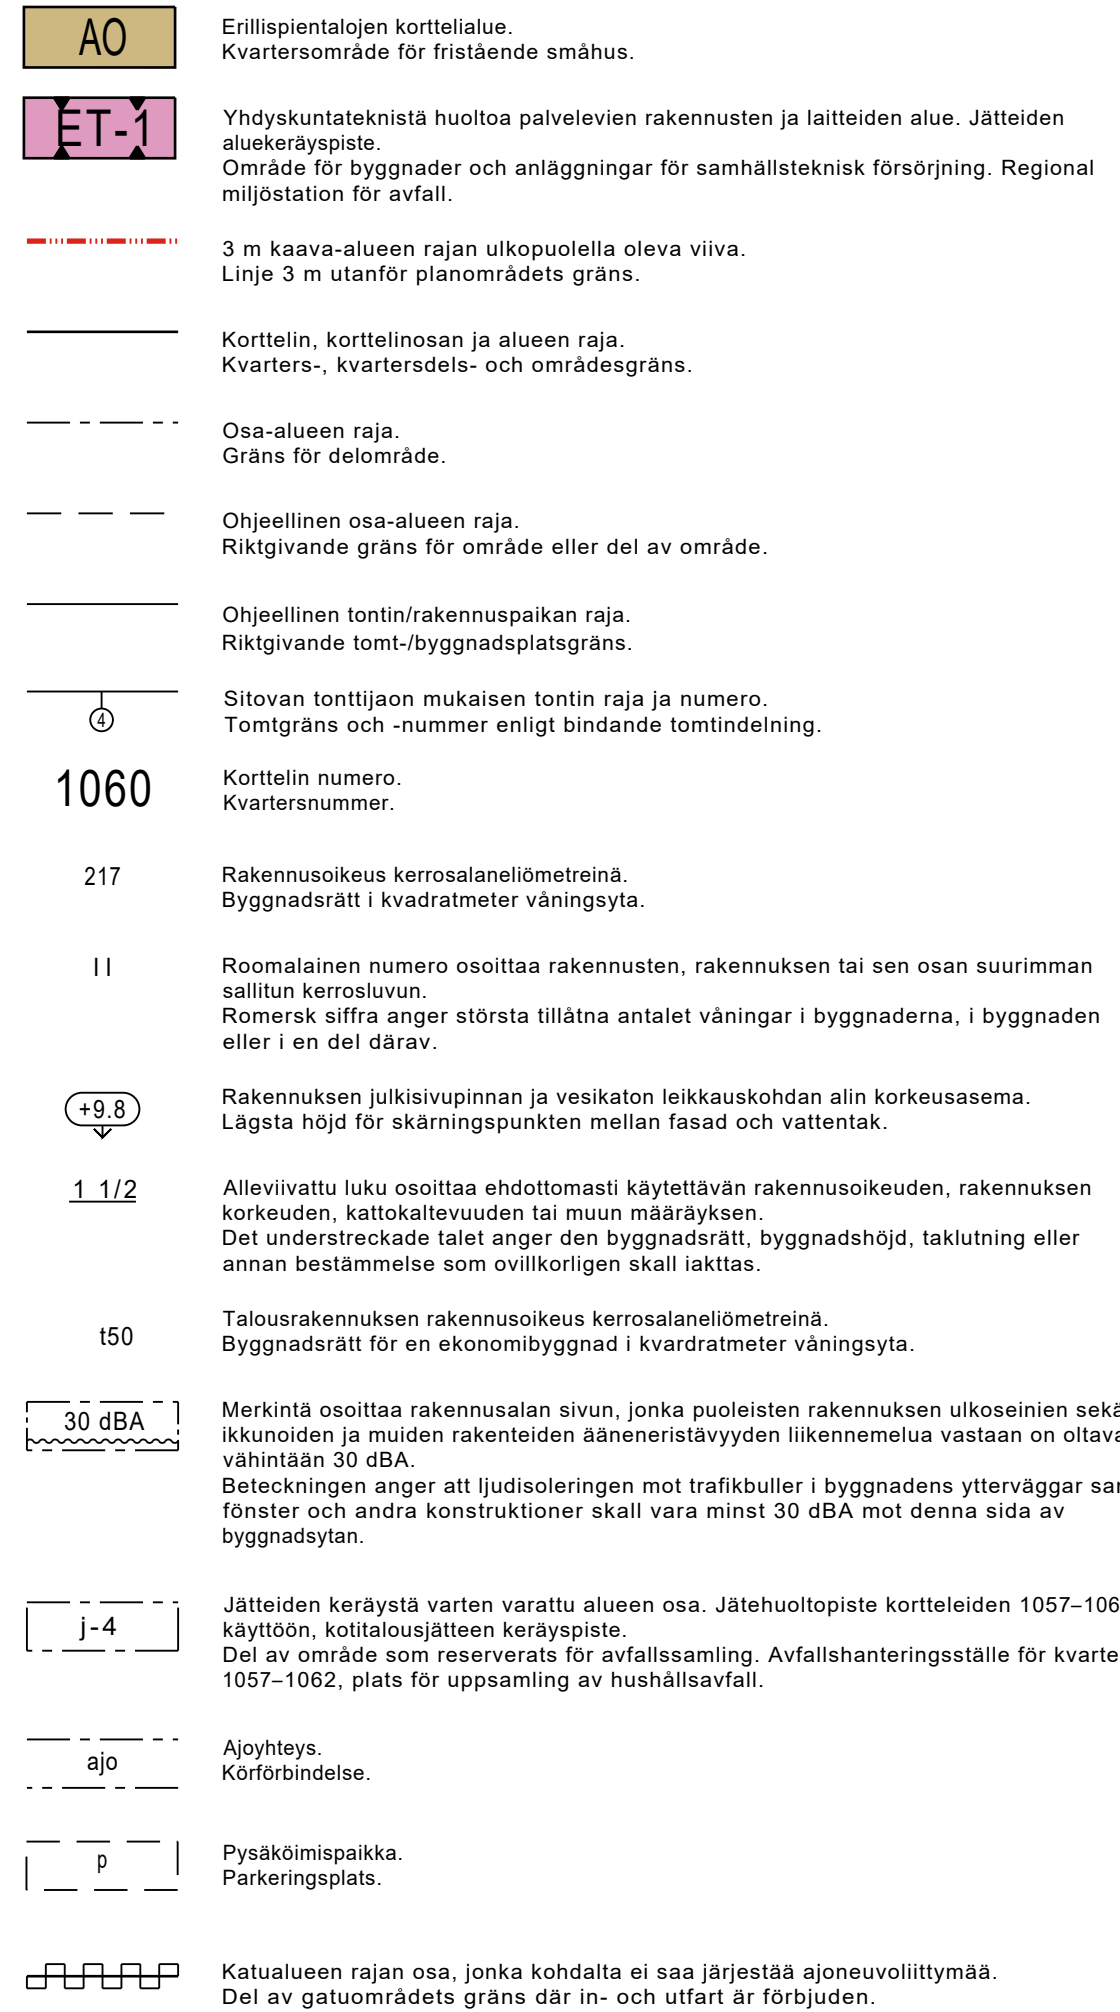

Pohjakartan hyväksyminen Godkännande av baskarta		Asemakaavan pohjana oleva kartta täyttää 11.4.2014 annetun maankäyttö- ja rakennuslain muutoksen (323/2014) mukaiset vaatimukset. Kartan som utgör grund för detaljplanen uppfyller kraven i enlighet med lagen om ändring av markanvändnings- och bygglagen (323/2014) som utfärdades 11.4.2014.	
Loviisa Lovisa	Maanmittausinsinööri Lantmätareingenjör	 Tanja Jokela	
Pvm Datum	10.3.2025	Kuulutettu Kungjörd	
Mittakaava Skala	1:1000	Elinkeino- ja infrastruktuurilautakunta Näringslivs- och infrastrukturnämnden	
Kohde Projekt	434_10-29	Kaupunginhallitus Stadsstyrelsen	
Arkistotunnus Arkivsignum		Kaupunginvaltuusto Stadsfullmäktige	
Loviisa Lovisa	Kaupunkisuunnittelupäällikkö Stadsplaneringschef	 Marko Luukkonen	
Loviisa Lovisa	Kaavoitusarkkitehti, kaavan laatija Planeringsarkitekt, utarbetare av planen	 Perttu Huhtiniemi	