




POHJAPIIRROS 1:50

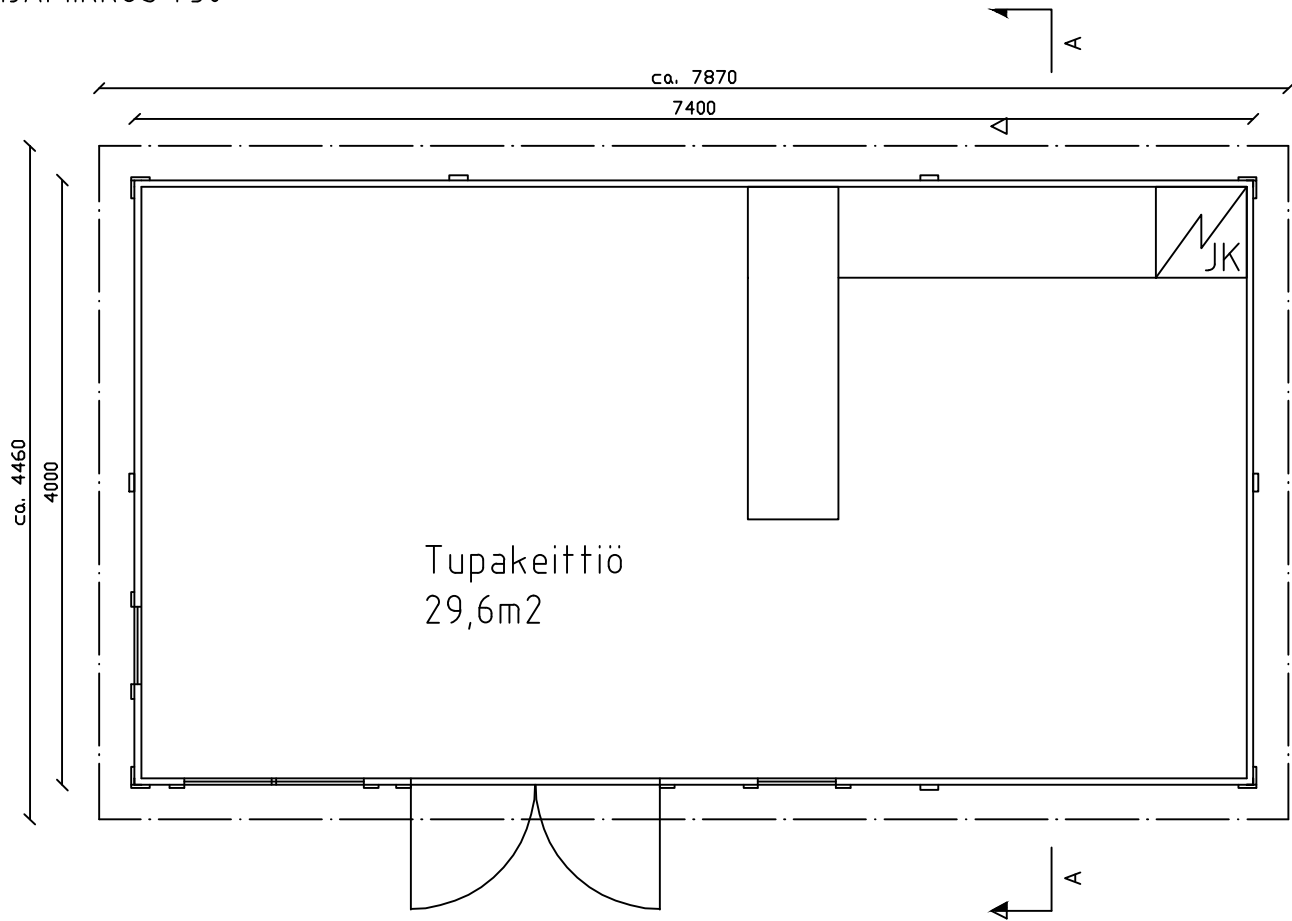


LEIKKAUS A-A 1:25

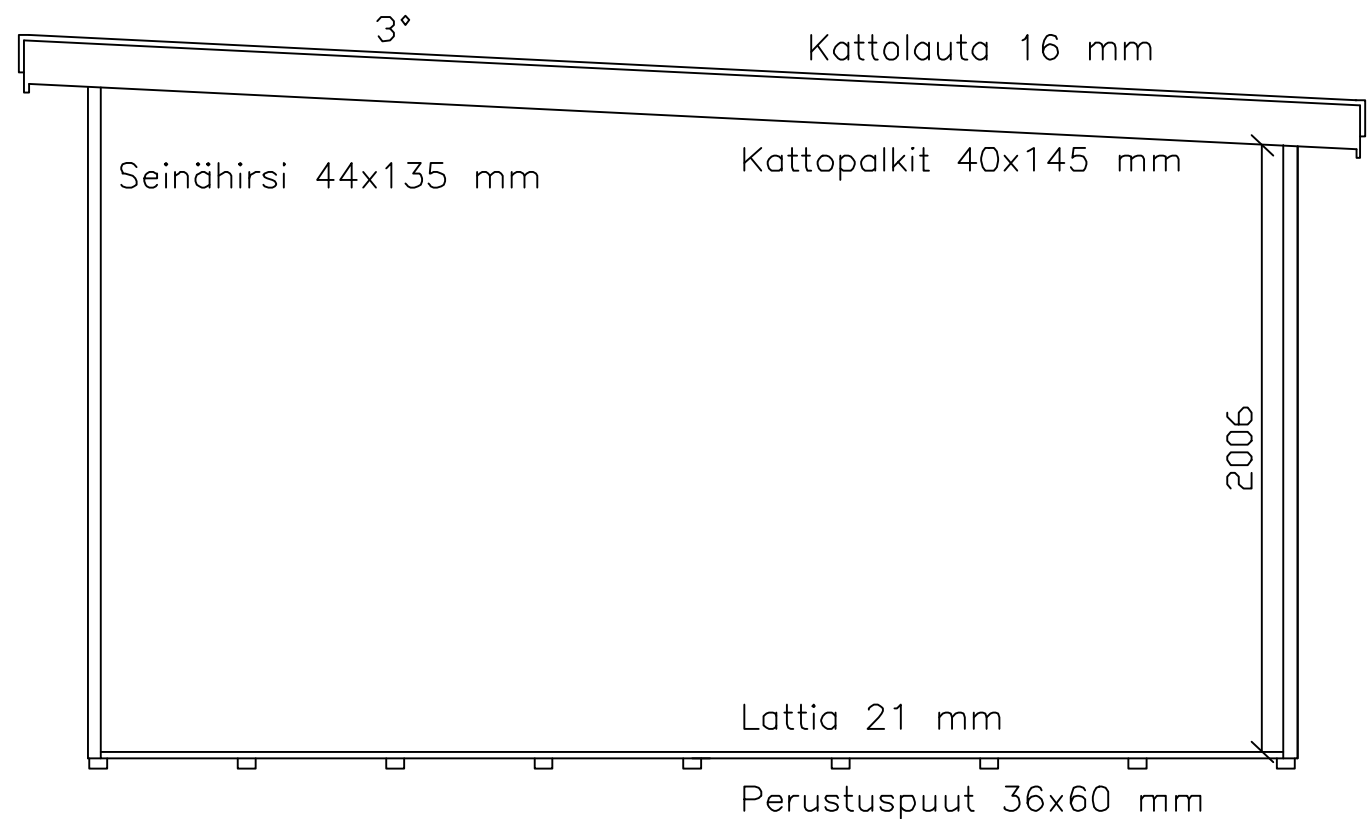

JULKISIVU 1:50
Koillinen

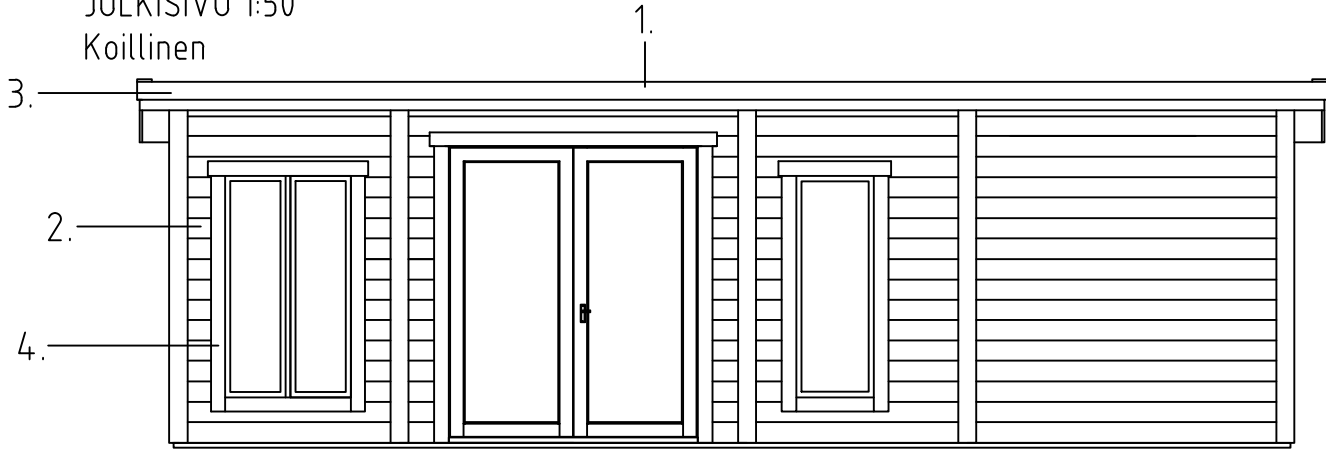


JULKISIVU 1:50
Kaakko

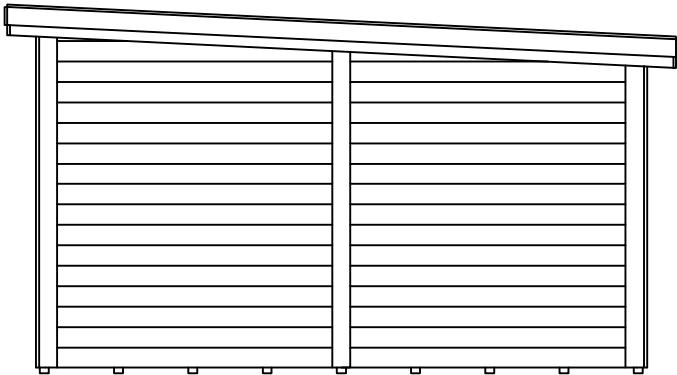


Väriytyssuunnitelma:

- 1. Katto, huopa, Musta
- 2. Kevythirsi, Punainen
- 3. Otsalauta, Lauta, Valkoinen
- 4. Vuorilaudat, Lauta, Valkoinen

JULKISIVU 1:50
Lounas

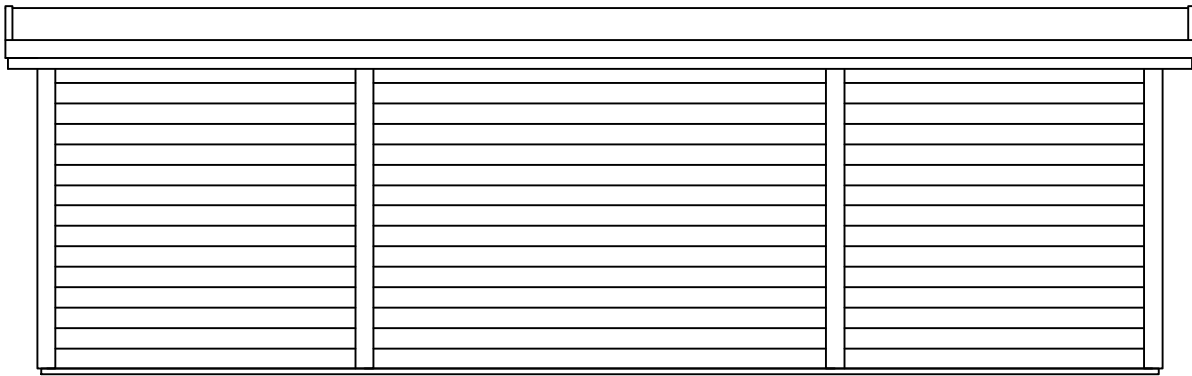

JULKISIVU 1:50
Luode

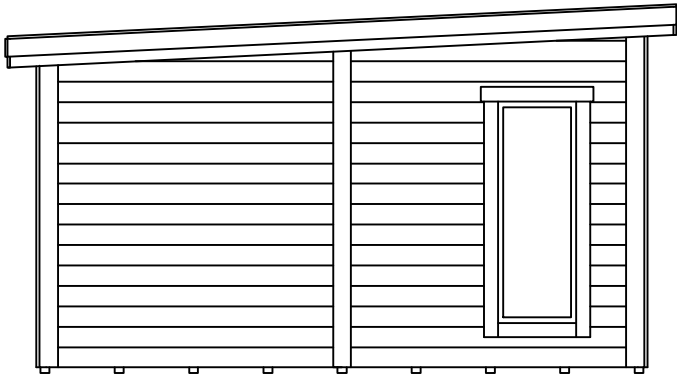

kaup.osa/kylä 434	kortteli/tila 455	tontti/RNO 4-60	Viranomaisten merkintöjä	
Rakennustoimenpide Uudisrakennus			Piirustuslaji Pääpiirustus	
Rakennuskohteen nimi ja osoite Peter Virtanen / Mathilda Törnqvist Björkholmantie 58 07930 Pernaja			Piirustuksen sisältö Pohjapiirros Leikkaus A-A Julkisivut + Väriytyssuunnitelma	Mittakaava 1:50 1:25 1:50
Rakennussuunnittelu CARLING OY			Suunniteluala ARK	Piirustuksen numero 1 / 2 Rak. osa
Päiväys 3.2.2025	Suunn. Mika Carling	Piirt. Mika Carling	Hyv.	Työn numero Muutos