


Kerros	Tilan nro	Nimi	Pinta-ala
A 0Kellari	A001	H.	2.0 m ²
A 0Kellari	A002	TEKN.	4.0 m ²
A 0Kellari	A003	TEKN.	3.5 m ²

A 0Kellari: 3
Yhteensä: 3

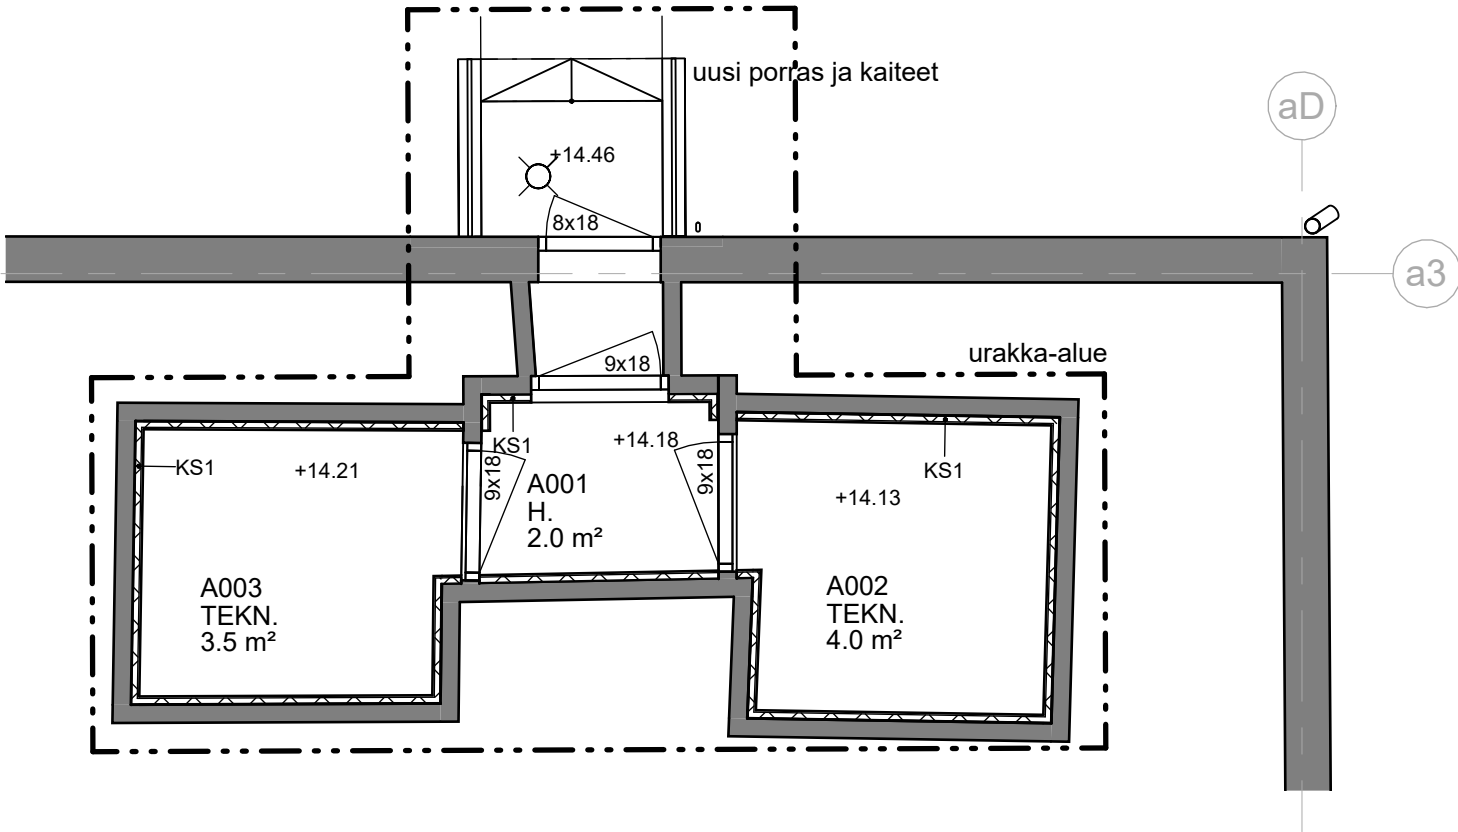

Tasokoordinaatisto / Plankoordinaatsystem:
ETRS-GK26
Korkeusjärjestelmä / Höjdsystem:
N2000

URAKKALASKENTAA VARTEN 14.03.2025

rakennusluvan tunnus	k.osa/kylä 434-464	kortteli/tila 2	tontti/rno 64
rakennustoimenpide LAAJENNUS/MUUTOS	piirustuslaji TYÖPIIRUSTUS	juoks.no	
rakennuskohteen nimi ja osoite ISNÄS KOULUKESKUS Edöntie 27, 07750 Isnäs	piirustuksen sisältö PUUKOULU, RAKENNUS 1 KELLARI	mittakaavat 1:50	

ARKKITEHDIT Q4 Oy
Atomitie 2C, 00370 Helsinki
Puh 09 4520 200 www.arkQ4.fi

suun.ala, työ no ARK 1979 päiväys 14.03.2025	piir.no 03-01 yht.hlö Ari Mäki-Marttunen	muutos
--	--	--------