



N:o 2-5. Huvudritning PIIRUSTUS
Nybyggnad
Pernå Kommun
Kabböle-by
Parcell N: 1⁸⁰ Kärret
Planritn. o. Sockel
Skärning, Fasad

Villa Nyquist, Pernå Kaböle, Skala 1:100 - 1:50

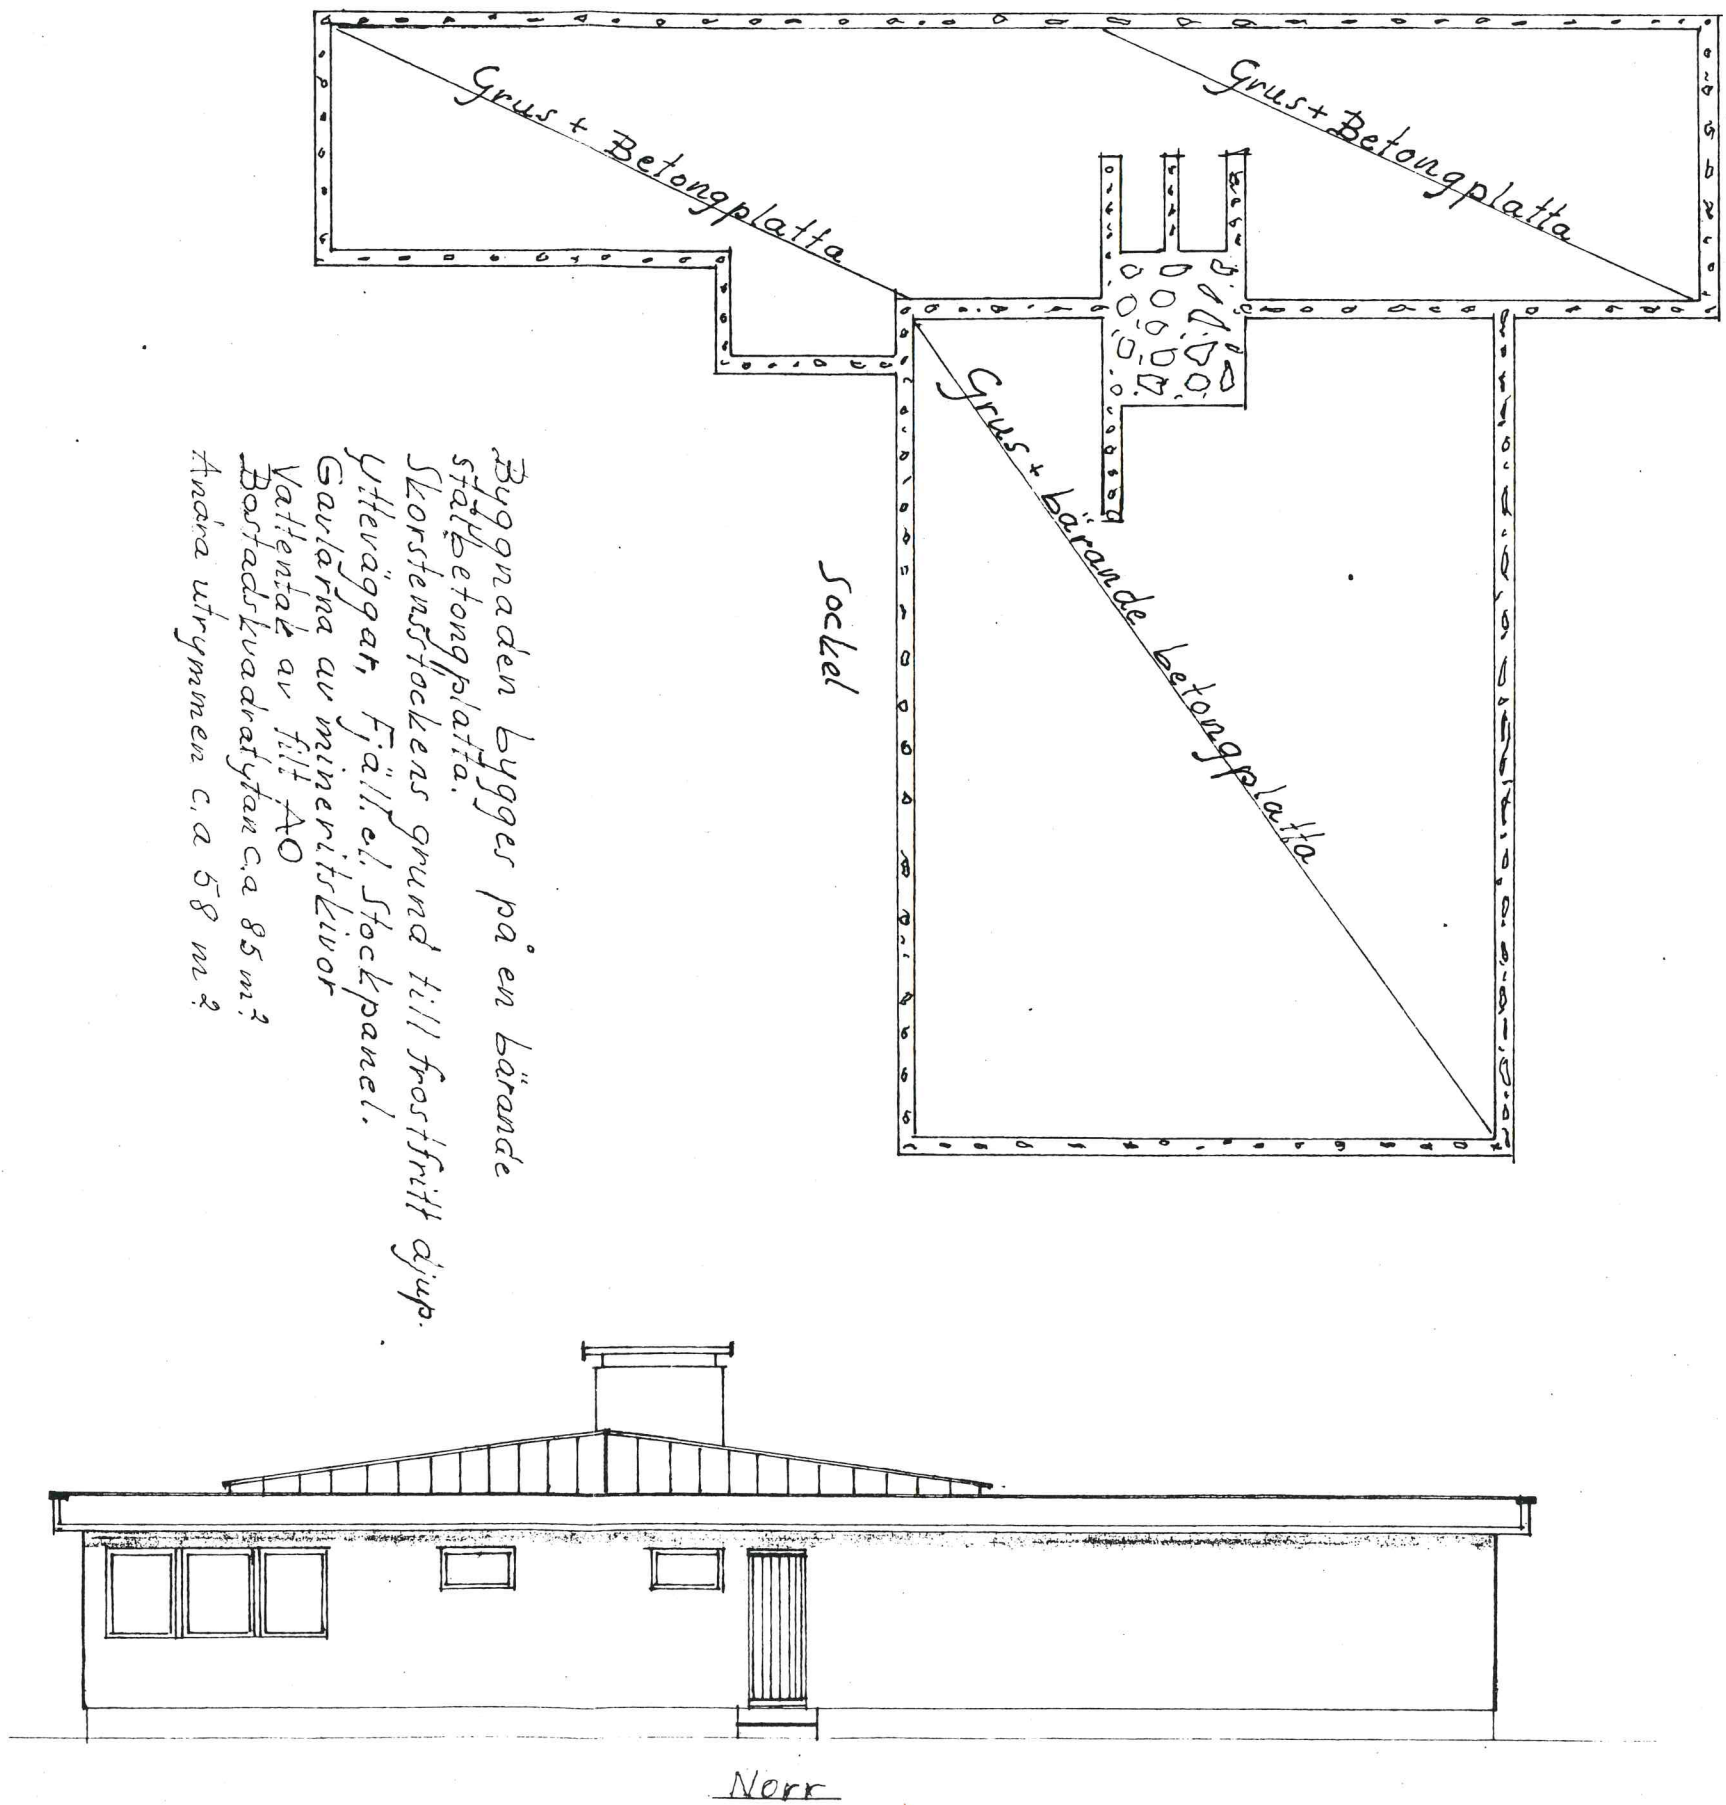

Byggnaden bygges på en bärande
stålbetongplatta.
Storstenssocklens grund till frostfritt djup.
Ytterväggar, Fjäll-ol. Stockpanel.
Gavlarna av mineritskivor
Vattenåsk av filt A0
Borstadskvadratytan c.a 85 m²
Andra utrymmen c.a 58 m²

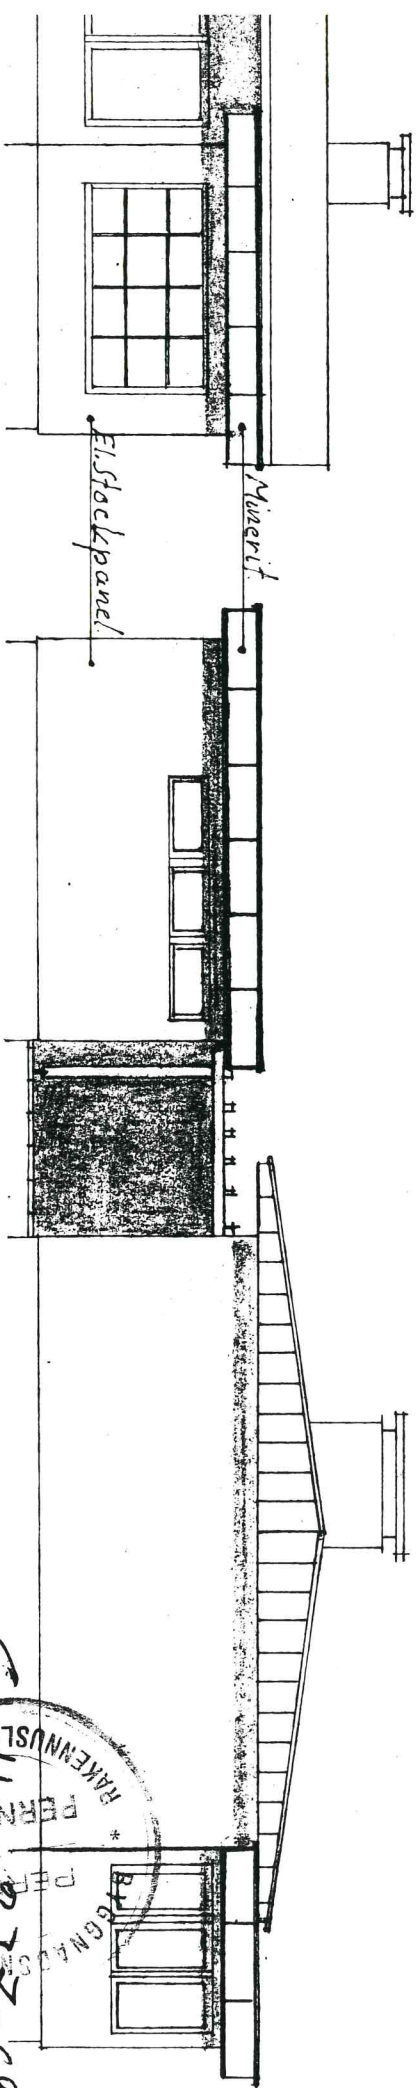

Söder

Helming för den 7. 1. 1969
Edvin Carlsson

