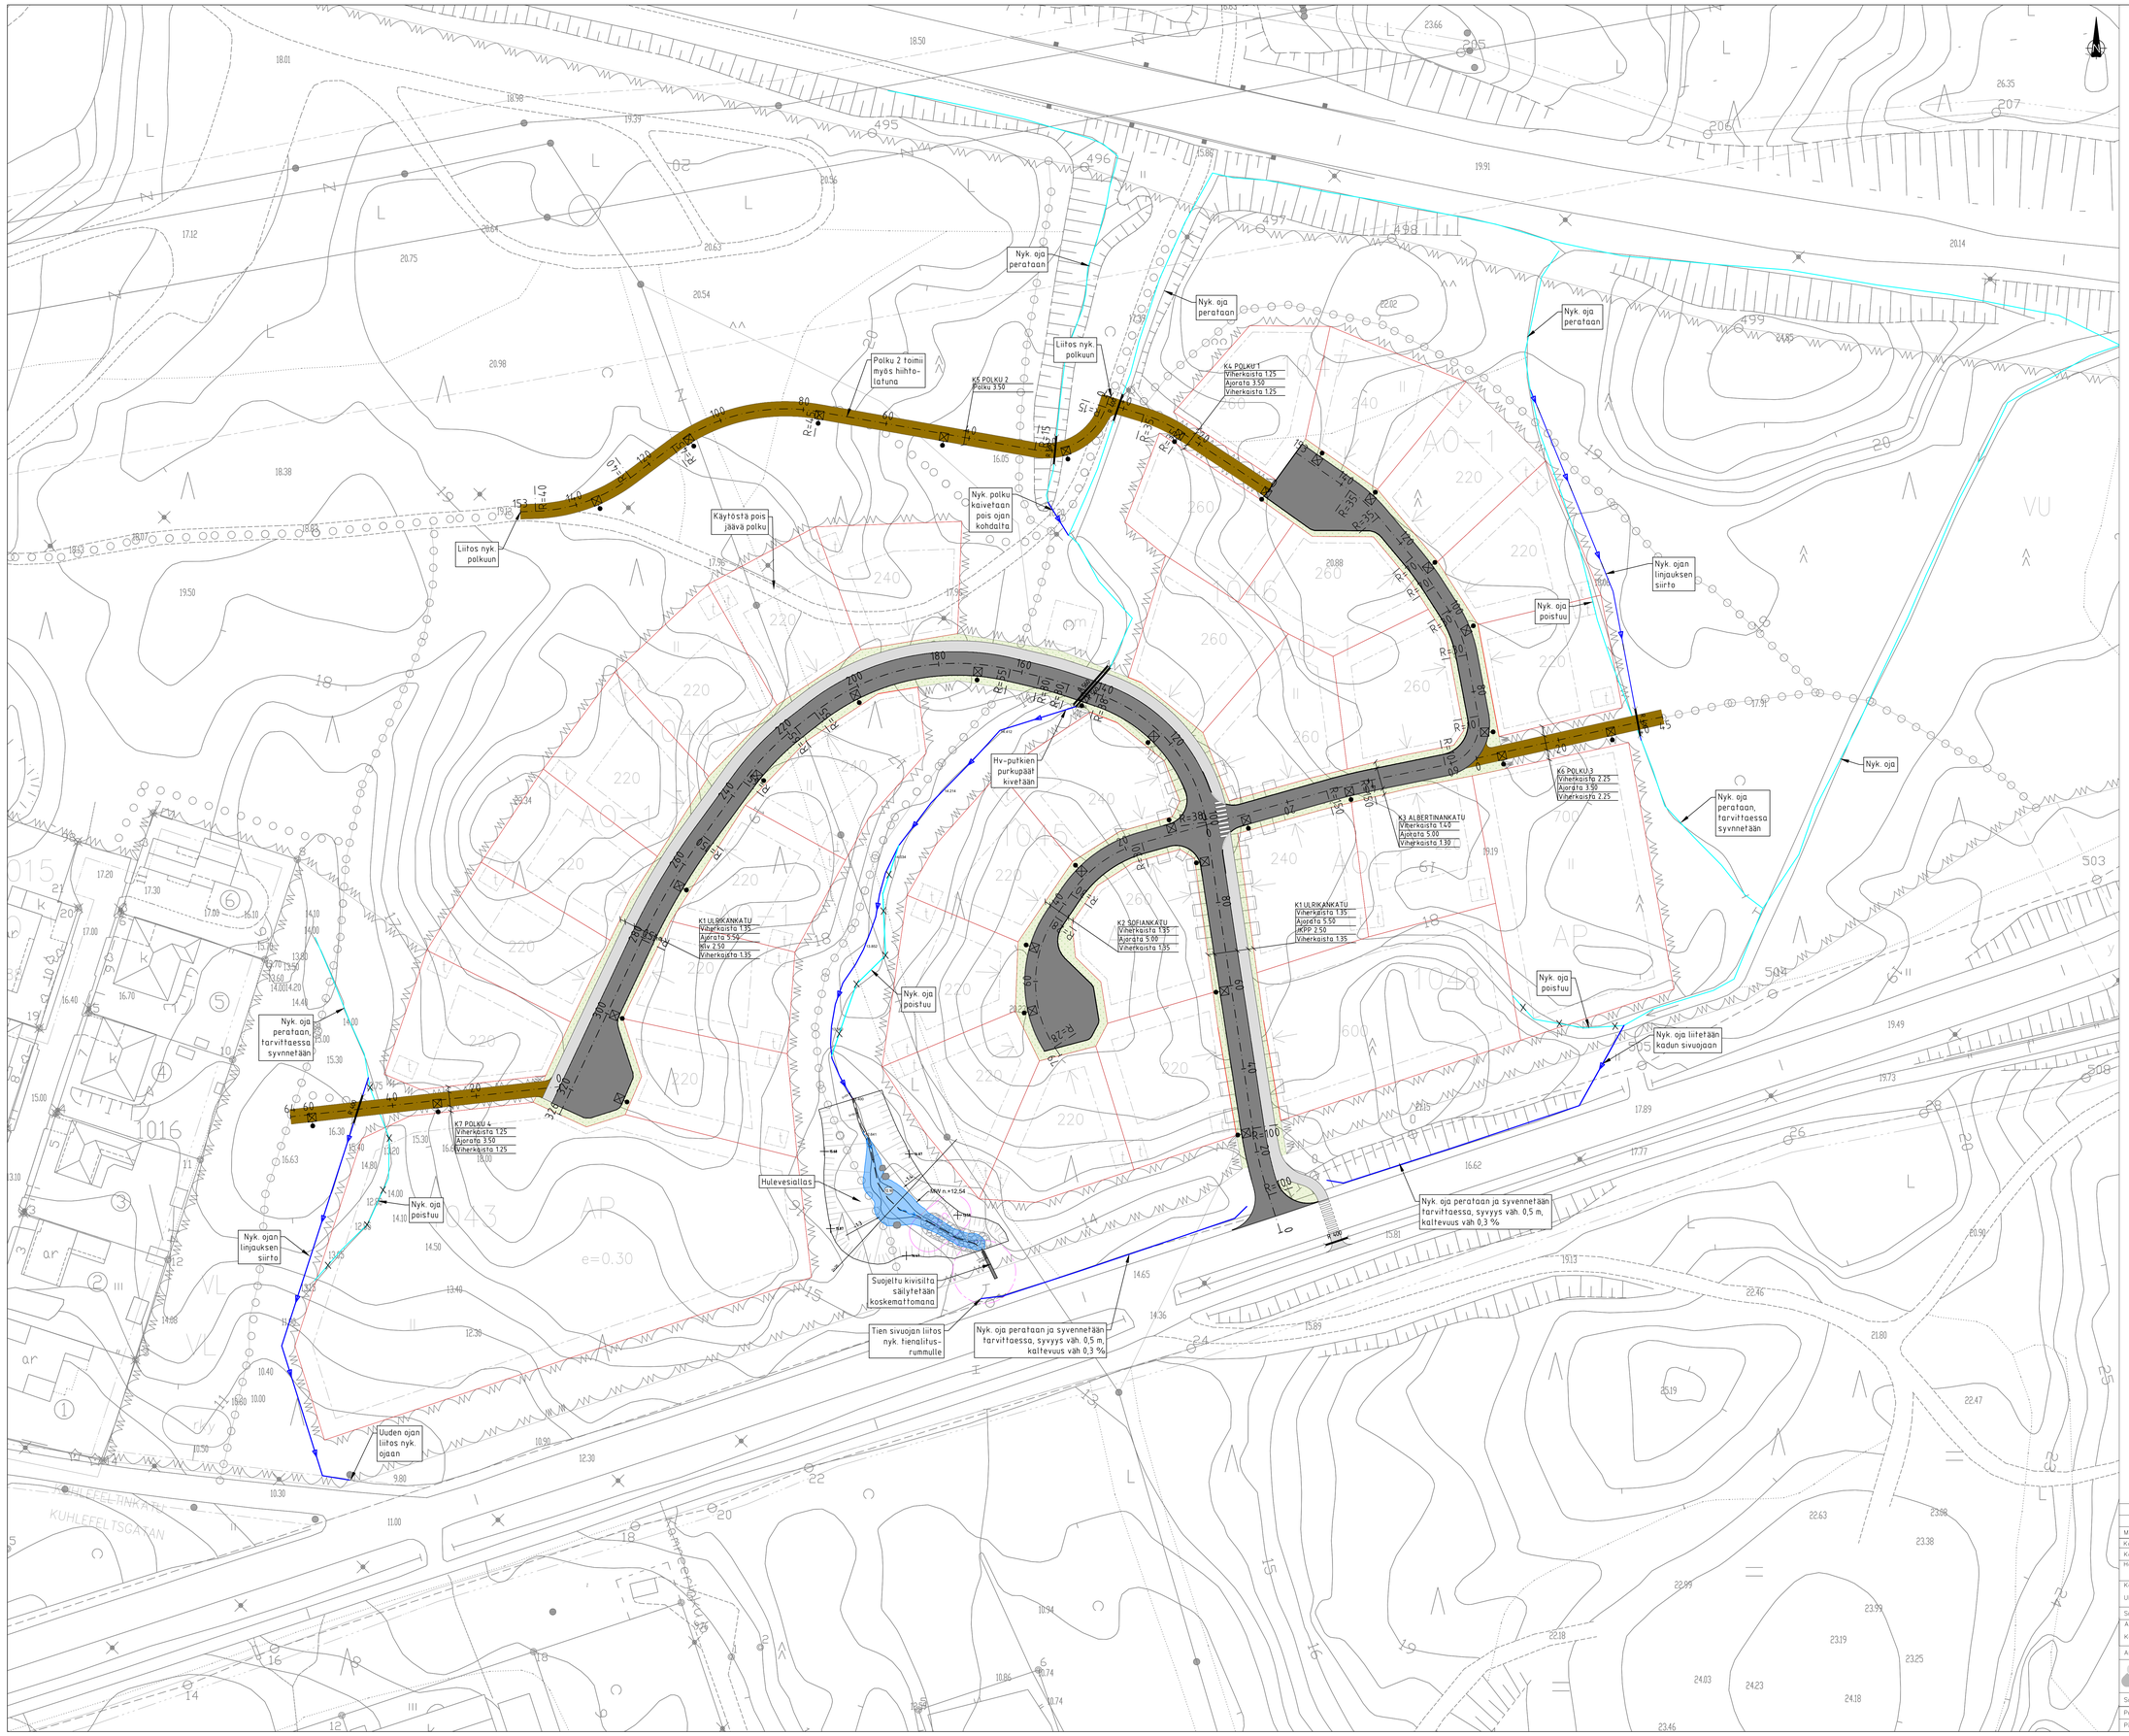

MERKINNÄT

KORKEUDET JA KUIVATUS

- Hulevesiviemäri
- Hulevesikaivo, ritiläkansi
- Hulevesikaivo, umpikansi
- Salaoja ja tarkastusputki
- Uusi avo-oja ja virtaussuunta
- Nykyinen avo-oja
- Rumpu

PINNOITTEET

- Ajorata, asfaltti
- JKPP / polkupyörätie / jalkakäytävä
- Polku, kivituhka
- Reunakivi, h= 8 cm

ISTUTETTAVA KASVILLISUUS

- Nurmi, A3

Merkki	Muutos	Pvm	Suunnittelija	Hyväksyjä

Koordinaattijärjestelmä ETRS-GK26	Korkeusjärjestelmä N2000
Mittakaava 1:500	
Kaupunginosa Ulriko	
Hanketunnus	Hanke: Ulrikansillan alueen infrasuunnittelu
Kohde: Ulrikankatu, Sofiankuja, Albertinankatu	
Suunnittelualaihe: Katusuunnitelma	Asiakirjatyyppi: Piirustus
Aihe: Katusuunnitelma	
Asiasisältö: Kuivatus, ympäristö, liikenteenohjaus, valaistus	

Maveplan Oy
Puijonkatu 14 LH 7
70110 Kuopio
puh. 044 556 9186

Loviisan kaupunki
Mannerheimintie 4
PL 77
07901

Suunnittelija	Tuomas Tikkanen	Suunnittelutaja	Pekka Stenius
Projektipäällikkö	Tuomas Tikkanen	Pvm 31.12.2025	Piir.nro
Piir.nro (konsultti)	30115/KAT		