


Ⓚ3 Albertinankatu

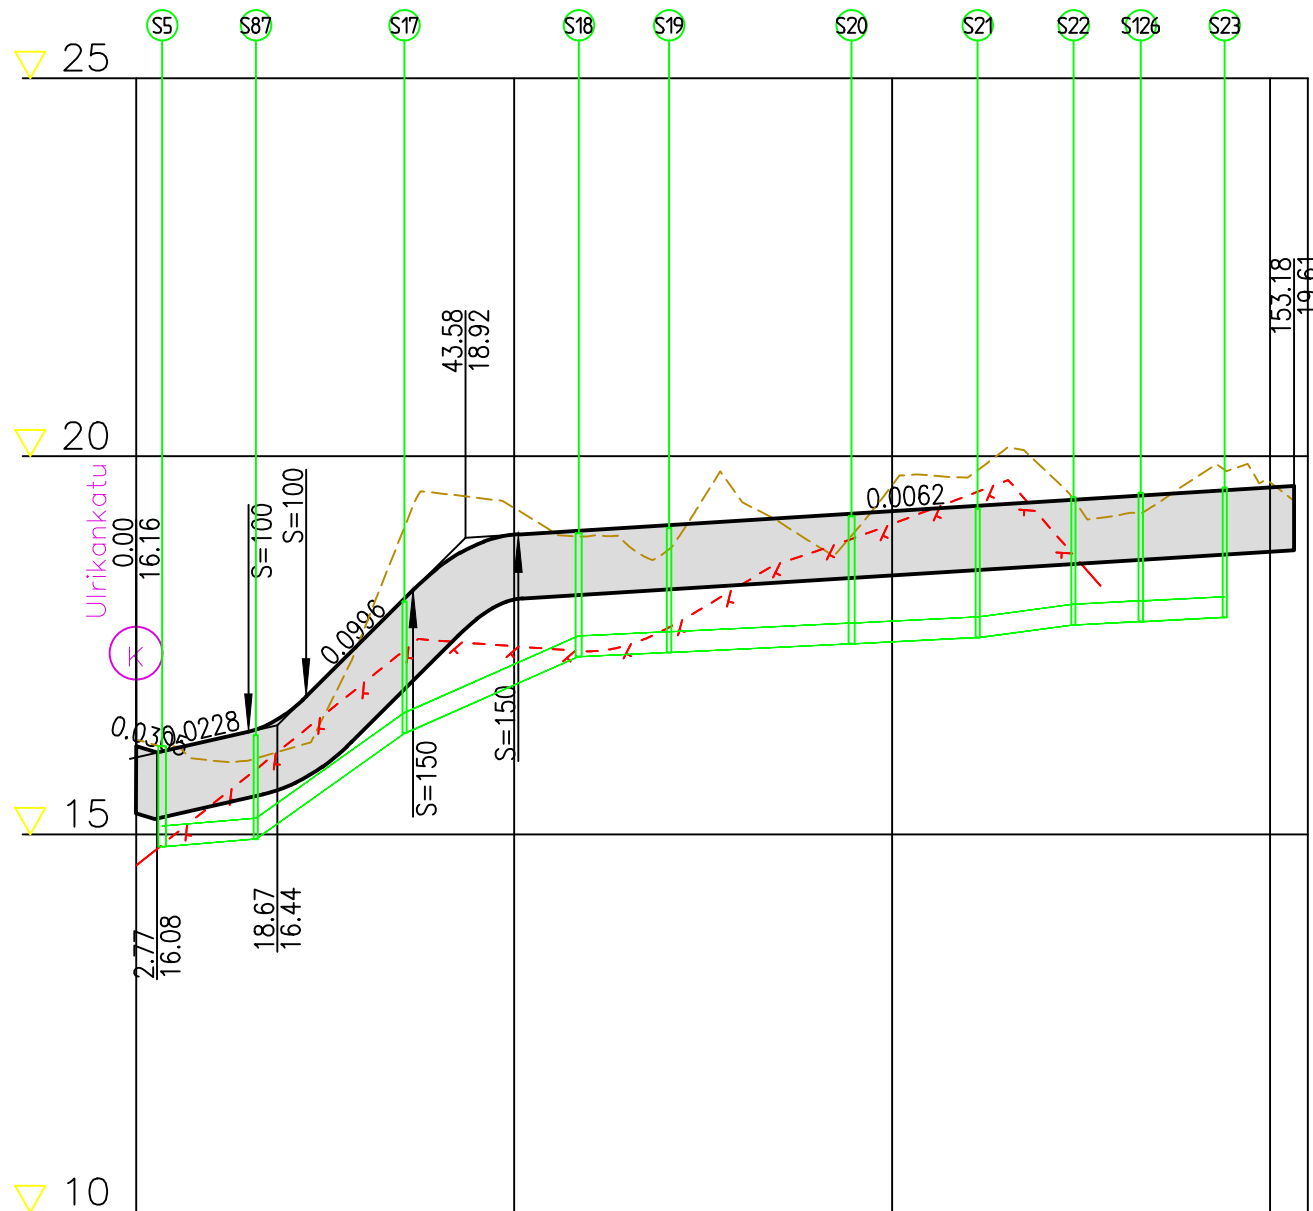

Hulevesi, sisäpohjan korkeus
Putken mitat ja laatu
Paalu, kaivoväli ja kaltevuus
Matka



Kaltevuus / pyöristyssäde

Tasausviivan korkeus

Maanpinnan korkeus

Kaarevuus

Ajoin sivukaltevuus

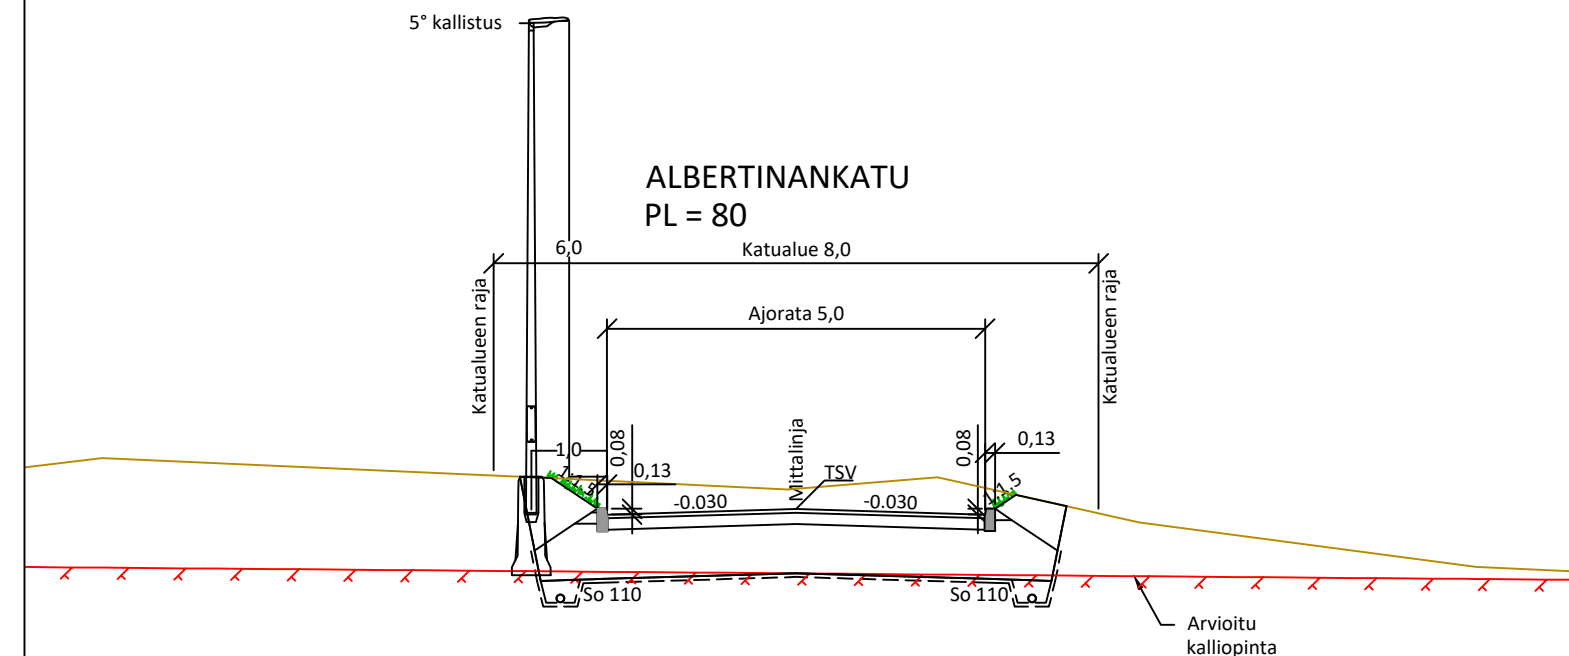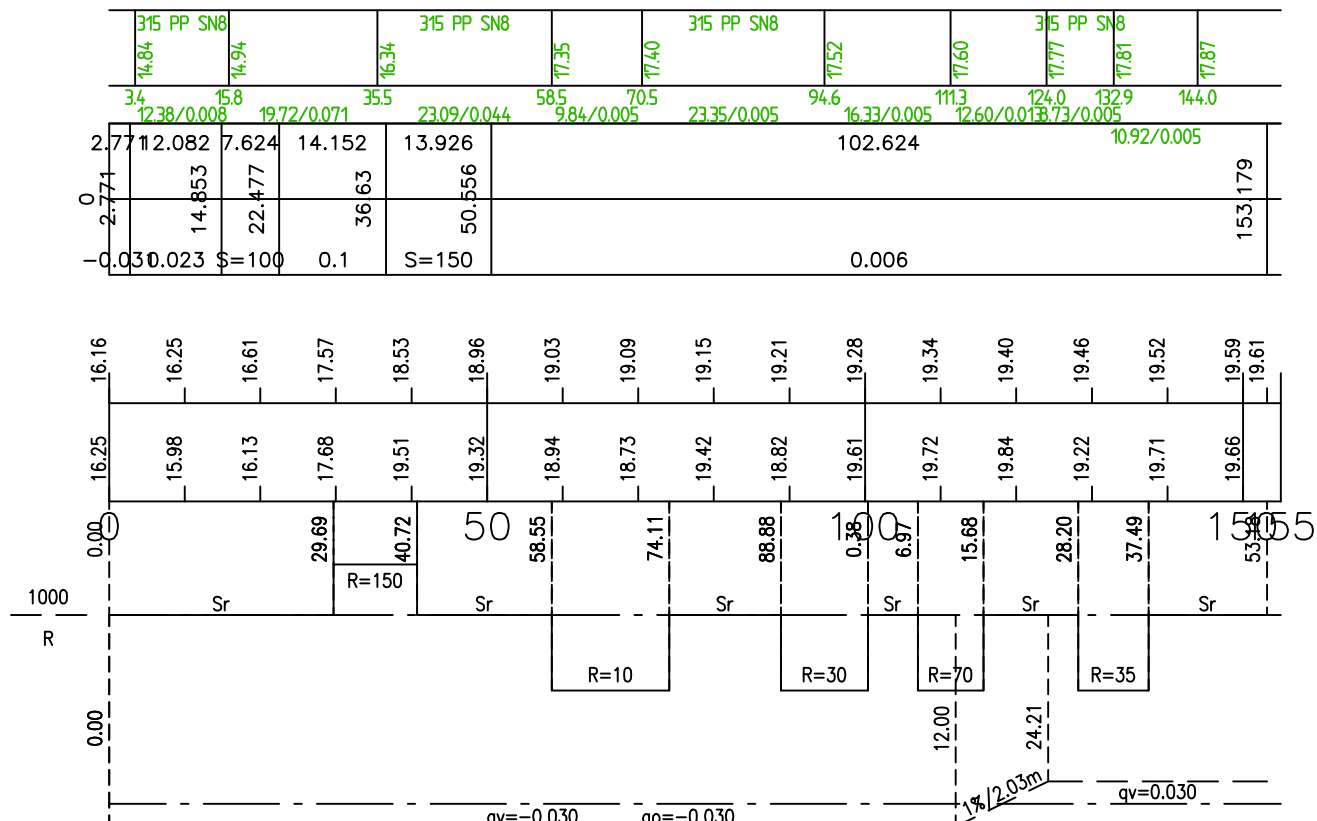

Merkki	Muutos		Pvm	Suunnittelija Hyväksyjä
Koordinaattijärjestelmä	ETRS-GK26	Korkeusjärjestelmä	N2000	Mittakaava 1:500
Kaupunginosa	Ulrika			
Hanketunnus	Hanke Ulrikansillan alueen infrasuunnittelu			
Kohde				
Ulrikankatu				
Suunnitteluvaihe	Rakennussuunnitelma	Asiakirjatyyppi	Piiustus	
Aihe				
Pituusleikkaus				
Asiasisältö	Pituusleikkaus Albertinankatu			
 Maveplan Oy Puijonkatu 14 LH 7 70111 Kuopio puh. 044 556 9186		Lovisan kaupunki Mannerheiminkatu 4 PL 77 07901		
Suunnittelija	Tuomas Tikkanen	Suunnitteluttaja	Pekka Stenius	
Projektipäällikkö	Tuomas Tikkanen	Pvm	Piiir.no	
Piiir.nro (konsultti)	30115/PIT3	31.12.2025		