


K2 Sofiankatu

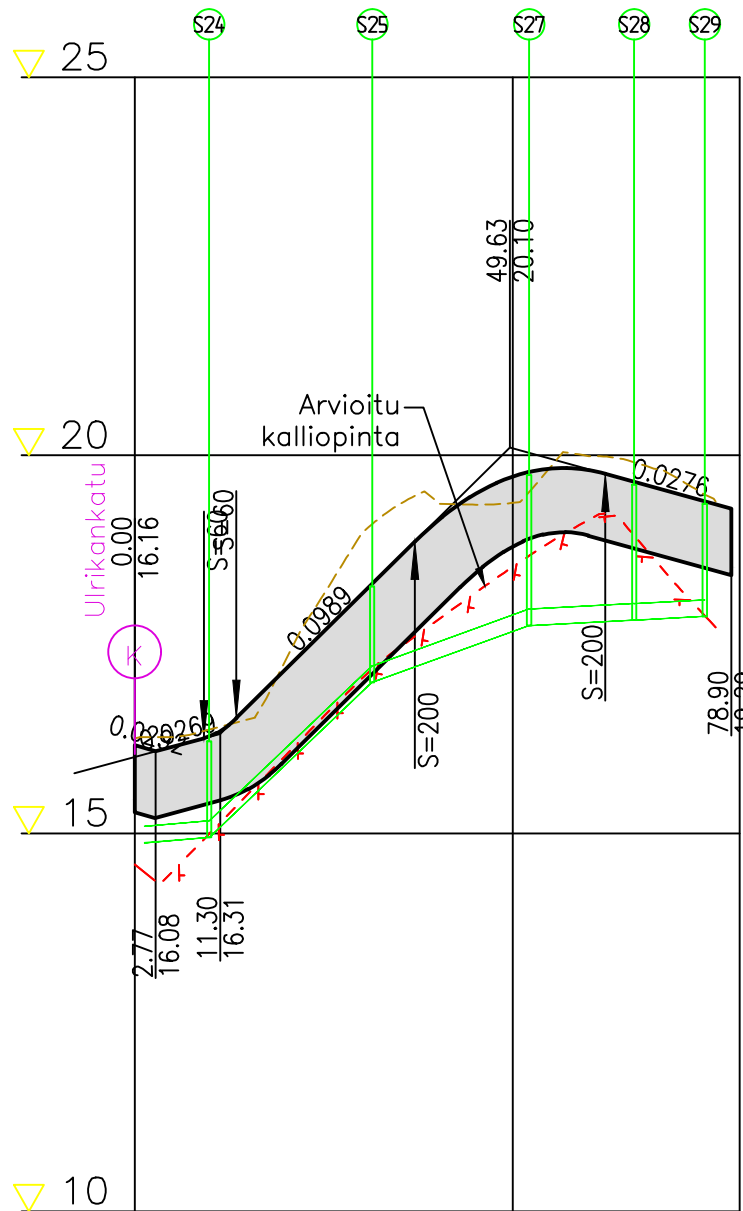

Hulevesi, sisäpohjan korkeus
Putken mitat ja laatu
Paalu, kaivoväli ja kaltevuus
Matka

	250 PP SN8	250 PP SN8	250 PP SN8
14.88	14.95	17.00	17.75
9.98	21.88/0.09%	31.4	52.2
8.55/0.008		21.22/0.035	16.37/0.005
23.617		25.192	16.652
2.77			
9.155		62.252	78.904
13.443			
-0.029	0.099	S=200	-0.028


Kaltevuus / pyörityssäde

Tasausviivan korkeus


16.16	16.28	17.17	18.16	19.13	19.72	19.80	19.54	19.29
16.38	17.30	18.96	19.39	19.37	19.99	19.80		
15.94	37.17	43.73	50					

Maanpinnan korkeus

Kaarevuus

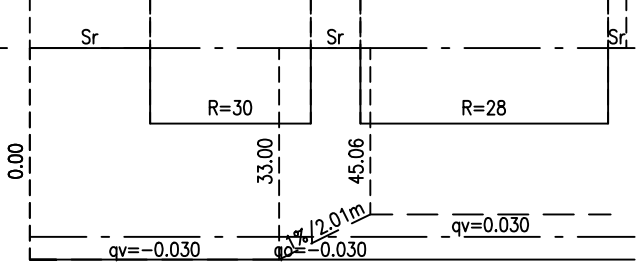

Ajoradan sivukaltevuus

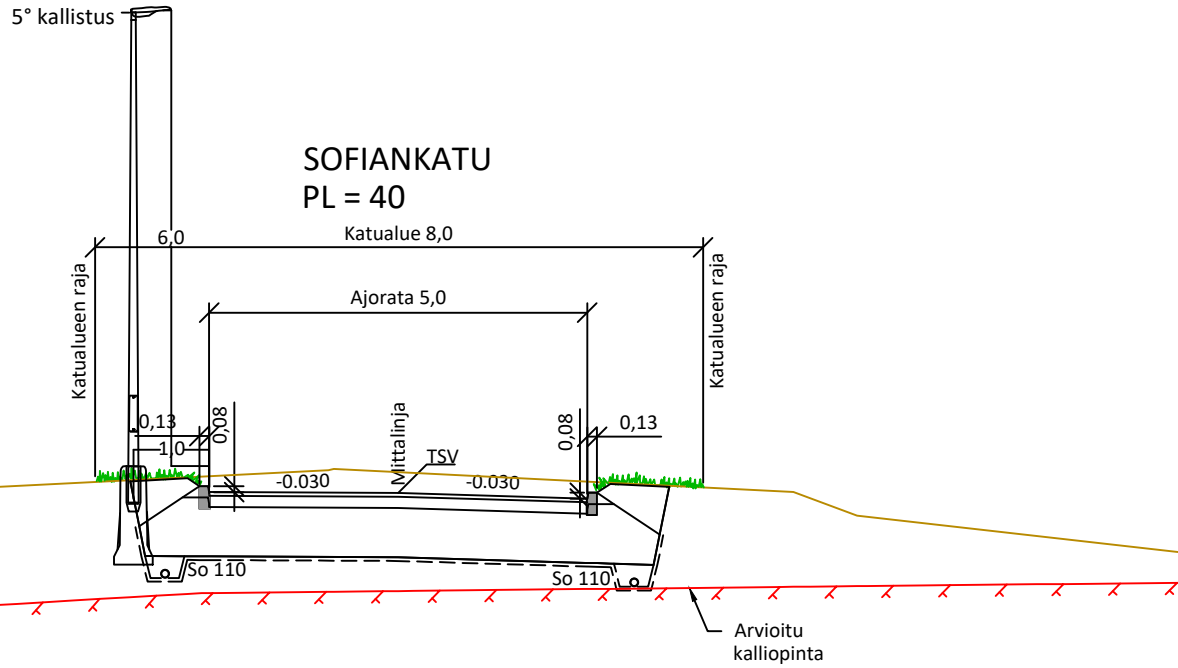

Merkki	Muutos	Pvm	Suunnittelija	Hyväksyjä
Koordinaattijärjestelmä	ETRS-GK26	Korkeusjärjestelmä	N2000	Mittakaava 1:500
Kaupunginosa	Ulrika			
Hanketunnus	Hanke			
	Ulrikansillan alueen infrasuunnittelu			
Kohde	Ulrikankatu			
Suunnitteluvaihe	Rakennussuunnitelma	Asiakirjatyyppi	Piirustus	
Aihe				
Pituusleikkaus				
Asiasisältö	Pituusleikkaus Sofiankatu			
Maveplan Oy Puijonkatu 14 LH 7 70111 Kuopio puh. 044 556 9186		Loviisa Lovisa	Lovisan kaupunki Mannerheiminkatu 4 PL 77 07901	
Suunnittelija	Tuomas Tikkanen	Suunnitteluttaja	Pekka Stenius	
Projektipäälikkö	Tuomas Tikkanen	Pvm	Piir.nro	
Piir.nro (konsultti)	30115/PIT2	31.12.2025		