


# GRILLIKATOS — PÄÄPIIRUSTUS | JULKISIVU LÄNSI / ETUOSA

Mittakaava 1:50 | Kaikki mitat senttimetreinä | Pinta-ala 41,2 m<sup>2</sup>

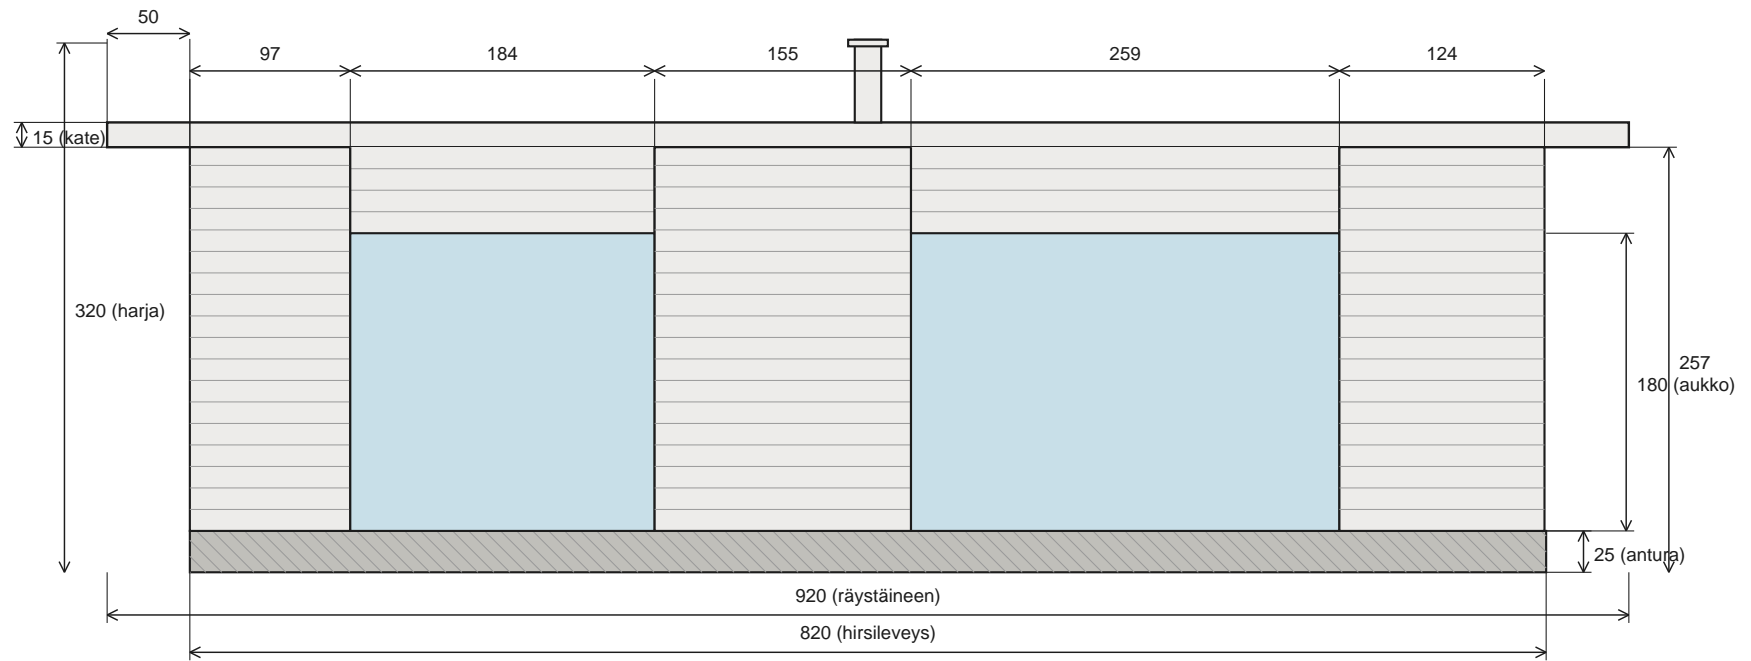


Rakenne: Hirsinen grillikatos, harjakatto, peltikate | Perustus: Betonianturat 25 cm | Piippu: 1 kpl harjalla | Räystäät: 50 cm

Avointa pinta-alaa:  $\geq 30\%$  | Pinta-ala: 41,2 m<sup>2</sup> (820 x 502 cm) | Mittakaava: 1:50 | Pvm: 04.04.2026 | Kohde: Loviisa

Mitat ovat suuntaa antavia eivätkä ole mittakaavassa.

# GRILLIKATOS — PÄÄPIIRUSTUS | JULKISIVU ETELÄ / PÄÄTY

Mittakaava 1:50 | Kaikki mitat senttimetreinä | Pinta-ala 41,2 m<sup>2</sup>

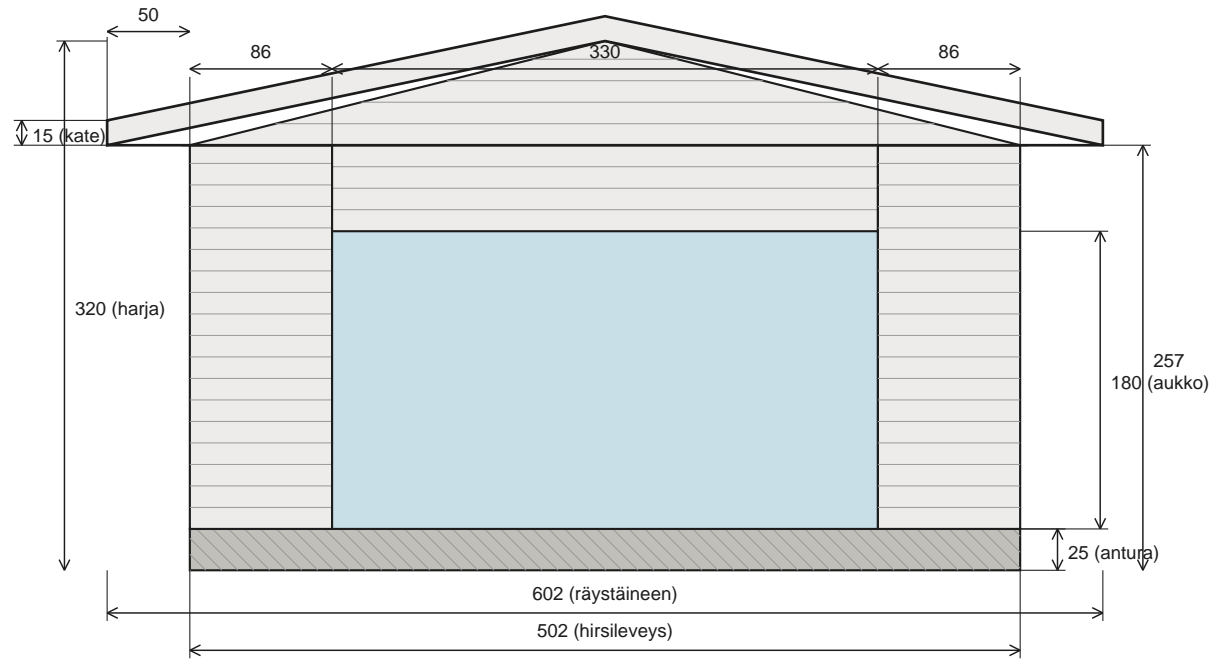

Rakenne: Hirsinen grillikatos, harjakatto, peltikate | Perustus: Betonianturat 25 cm | Piippu: 1 kpl harjalla | Räystäät: 50 cm

Avointa pinta-alaa:  $\geq 30$  % | Pinta-ala: 41,2 m<sup>2</sup> (820 x 502 cm) | Mittakaava: 1:50 | Pvm: 04.04.2026 | Kohde: Loviisa

Mitat ovat suuntaa antavia eivätkä ole mittakaavassa.