


POHJOINEN / SIVUPUOLI

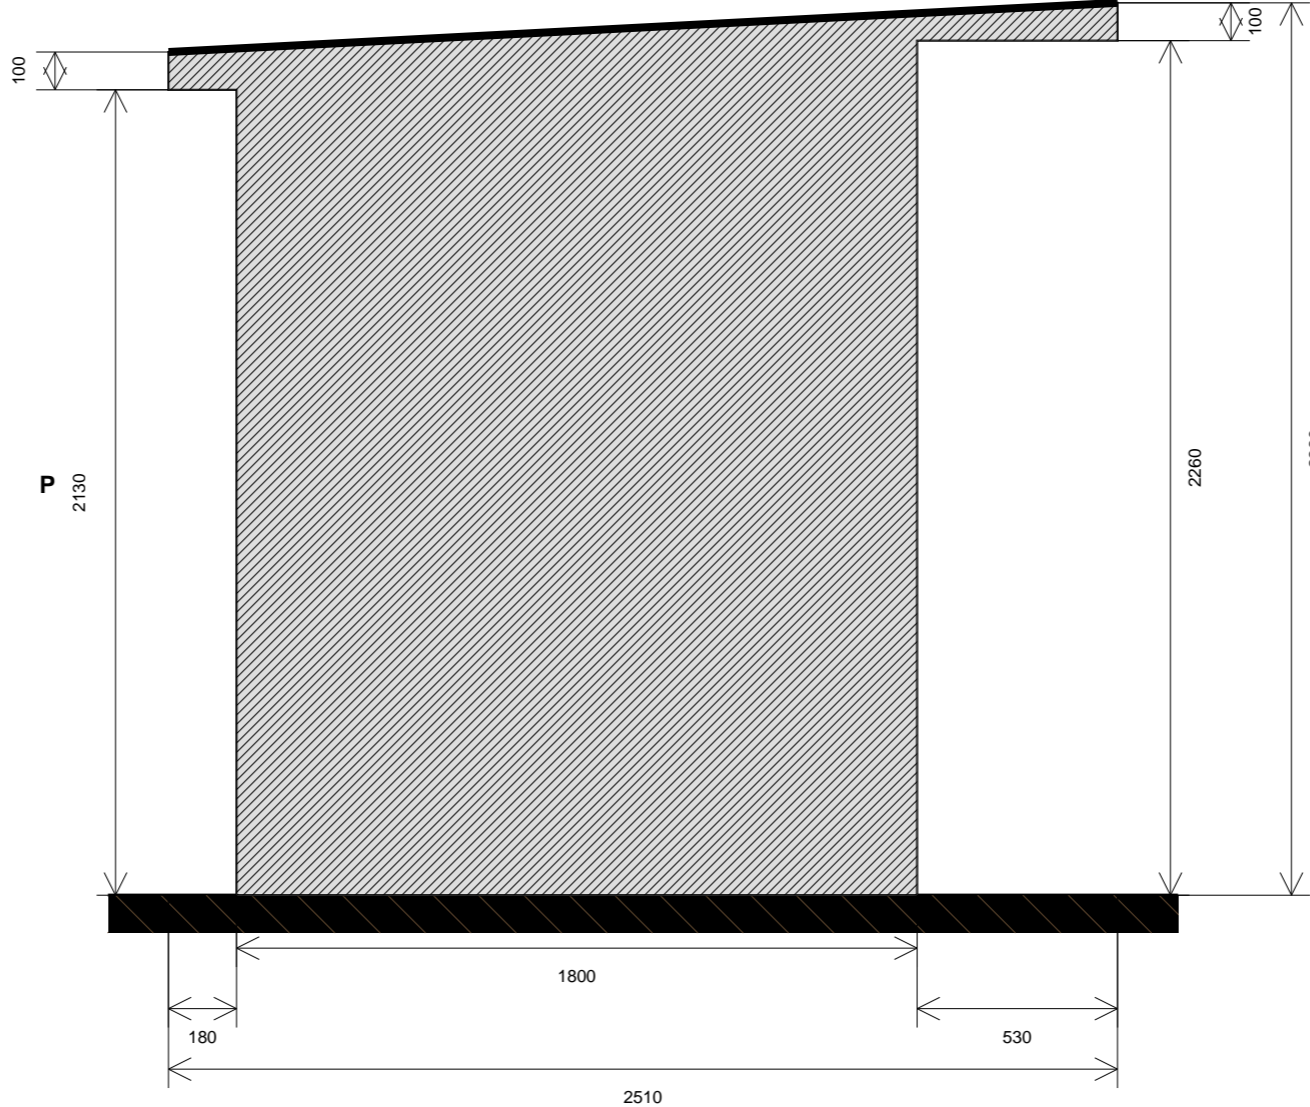

HUOMIOT:

- Koko seinä umpinainen betoni
- Kallistus: 2130 → 2260 mm
- Lippa L=180mm / O=530mm
- Kattopinnoite: musta huopa
- Rakenne: paikallavalu betoni

1:20

HUOM: Mitat ovat suuntaa antavia eivätkä ole mittakaavassa. Rakentamiseen tarvitaan tarkemmat suunnitelmat.

ROSKAKATOS

Betonirakenteinen roskakatos

POHJOINEN / SIVUPUOLI

Mittakaava 1:20

Katto: musta huopa


Rakenne: betoni paikallavalu

Pvm: 2025

Piir.nro: 1/2

1:20 / A3

LÄNSI / ETUPUOLI

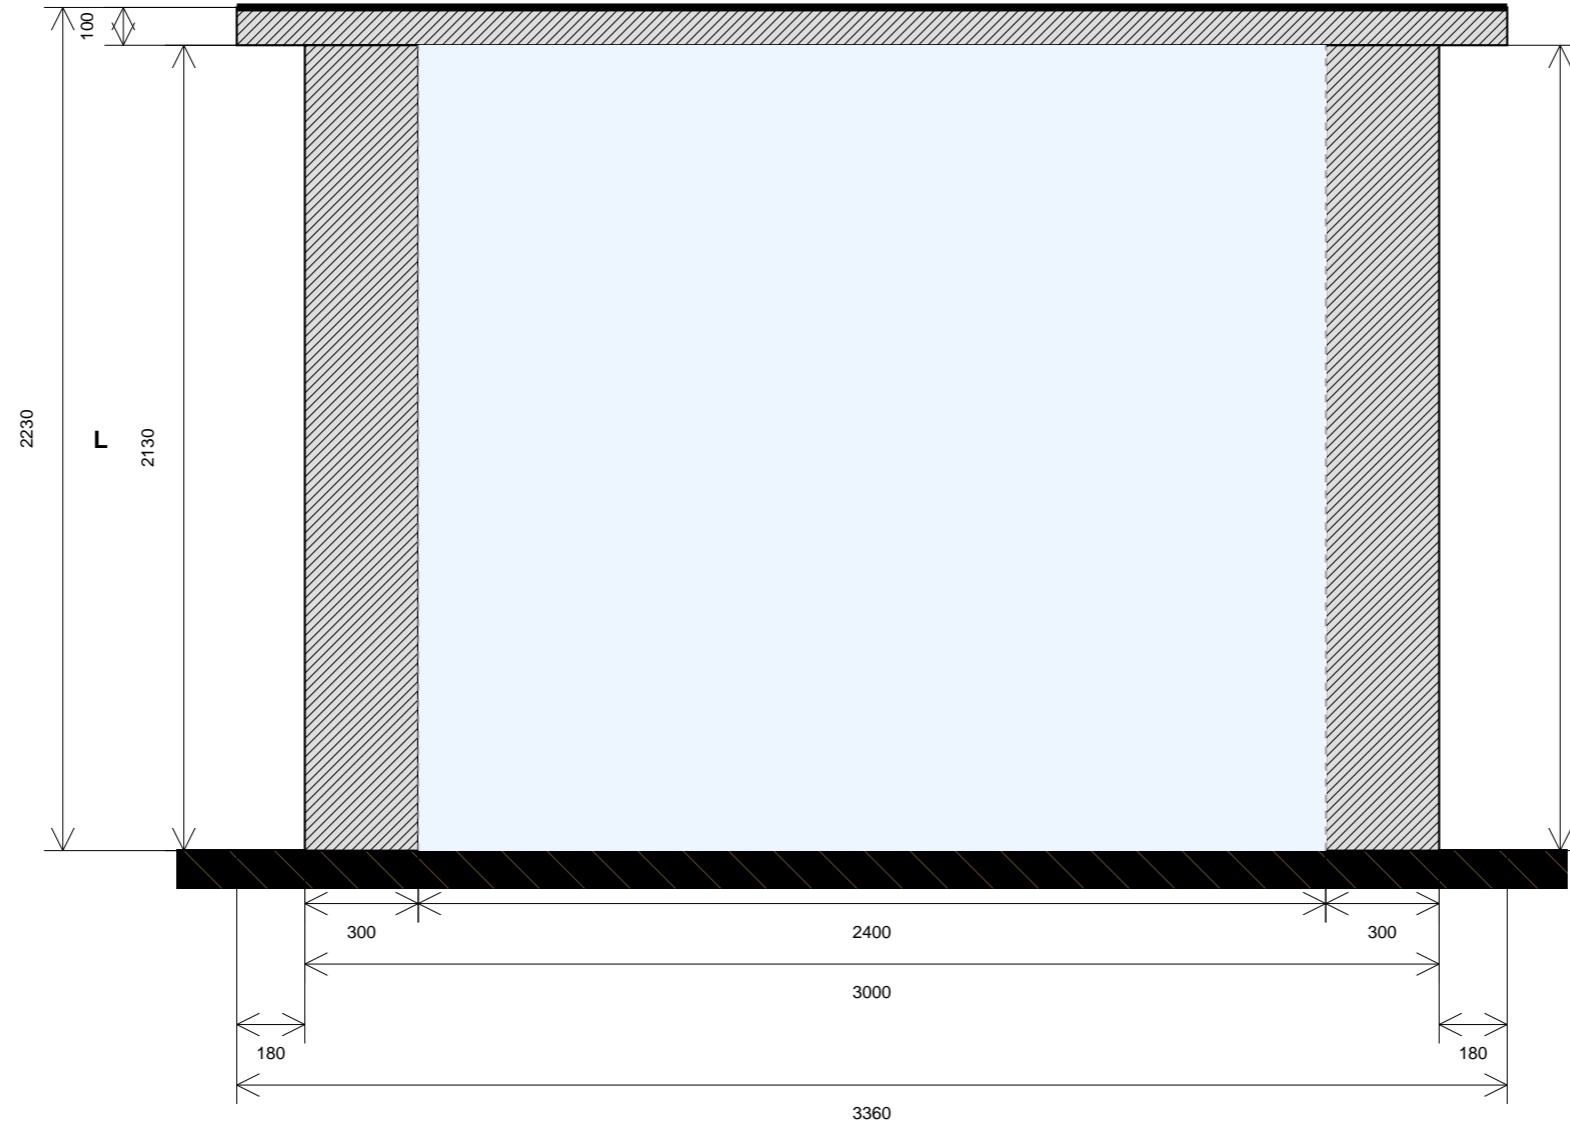

HUOMIOT:

- Katto SUORA – vaakasuora
- Lipat 180mm molemmin puolin
- Aukko 2400mm (ei ovia)
- Pilasterit 300mm betonia
- Kattopinnoite: musta huopa
- Rakenne: paikallavalu betoni

HUOM: Mitat ovat suuntaa antavia eivätkä ole mittakaavassa. Rakentamiseen tarvitaan tarkemmat suunnitelmat.

ROSKAKATOS

Betonirakenteinen roskakatos

LÄNSI / ETUPUOLI

Mittakaava 1:20

Katto: musta huopa

Rakenne: betoni paikallavalu

Pvm: 2025

Piir.nro: 2/2

1:20 / A3