




Asemakaava-alue
Detaljplaneområde



Yhdystie, joka rajautuu molemmilta
puolin asemakaavaan
Förbindelseväg som på båda sidor
gränsar mot en detaljplan

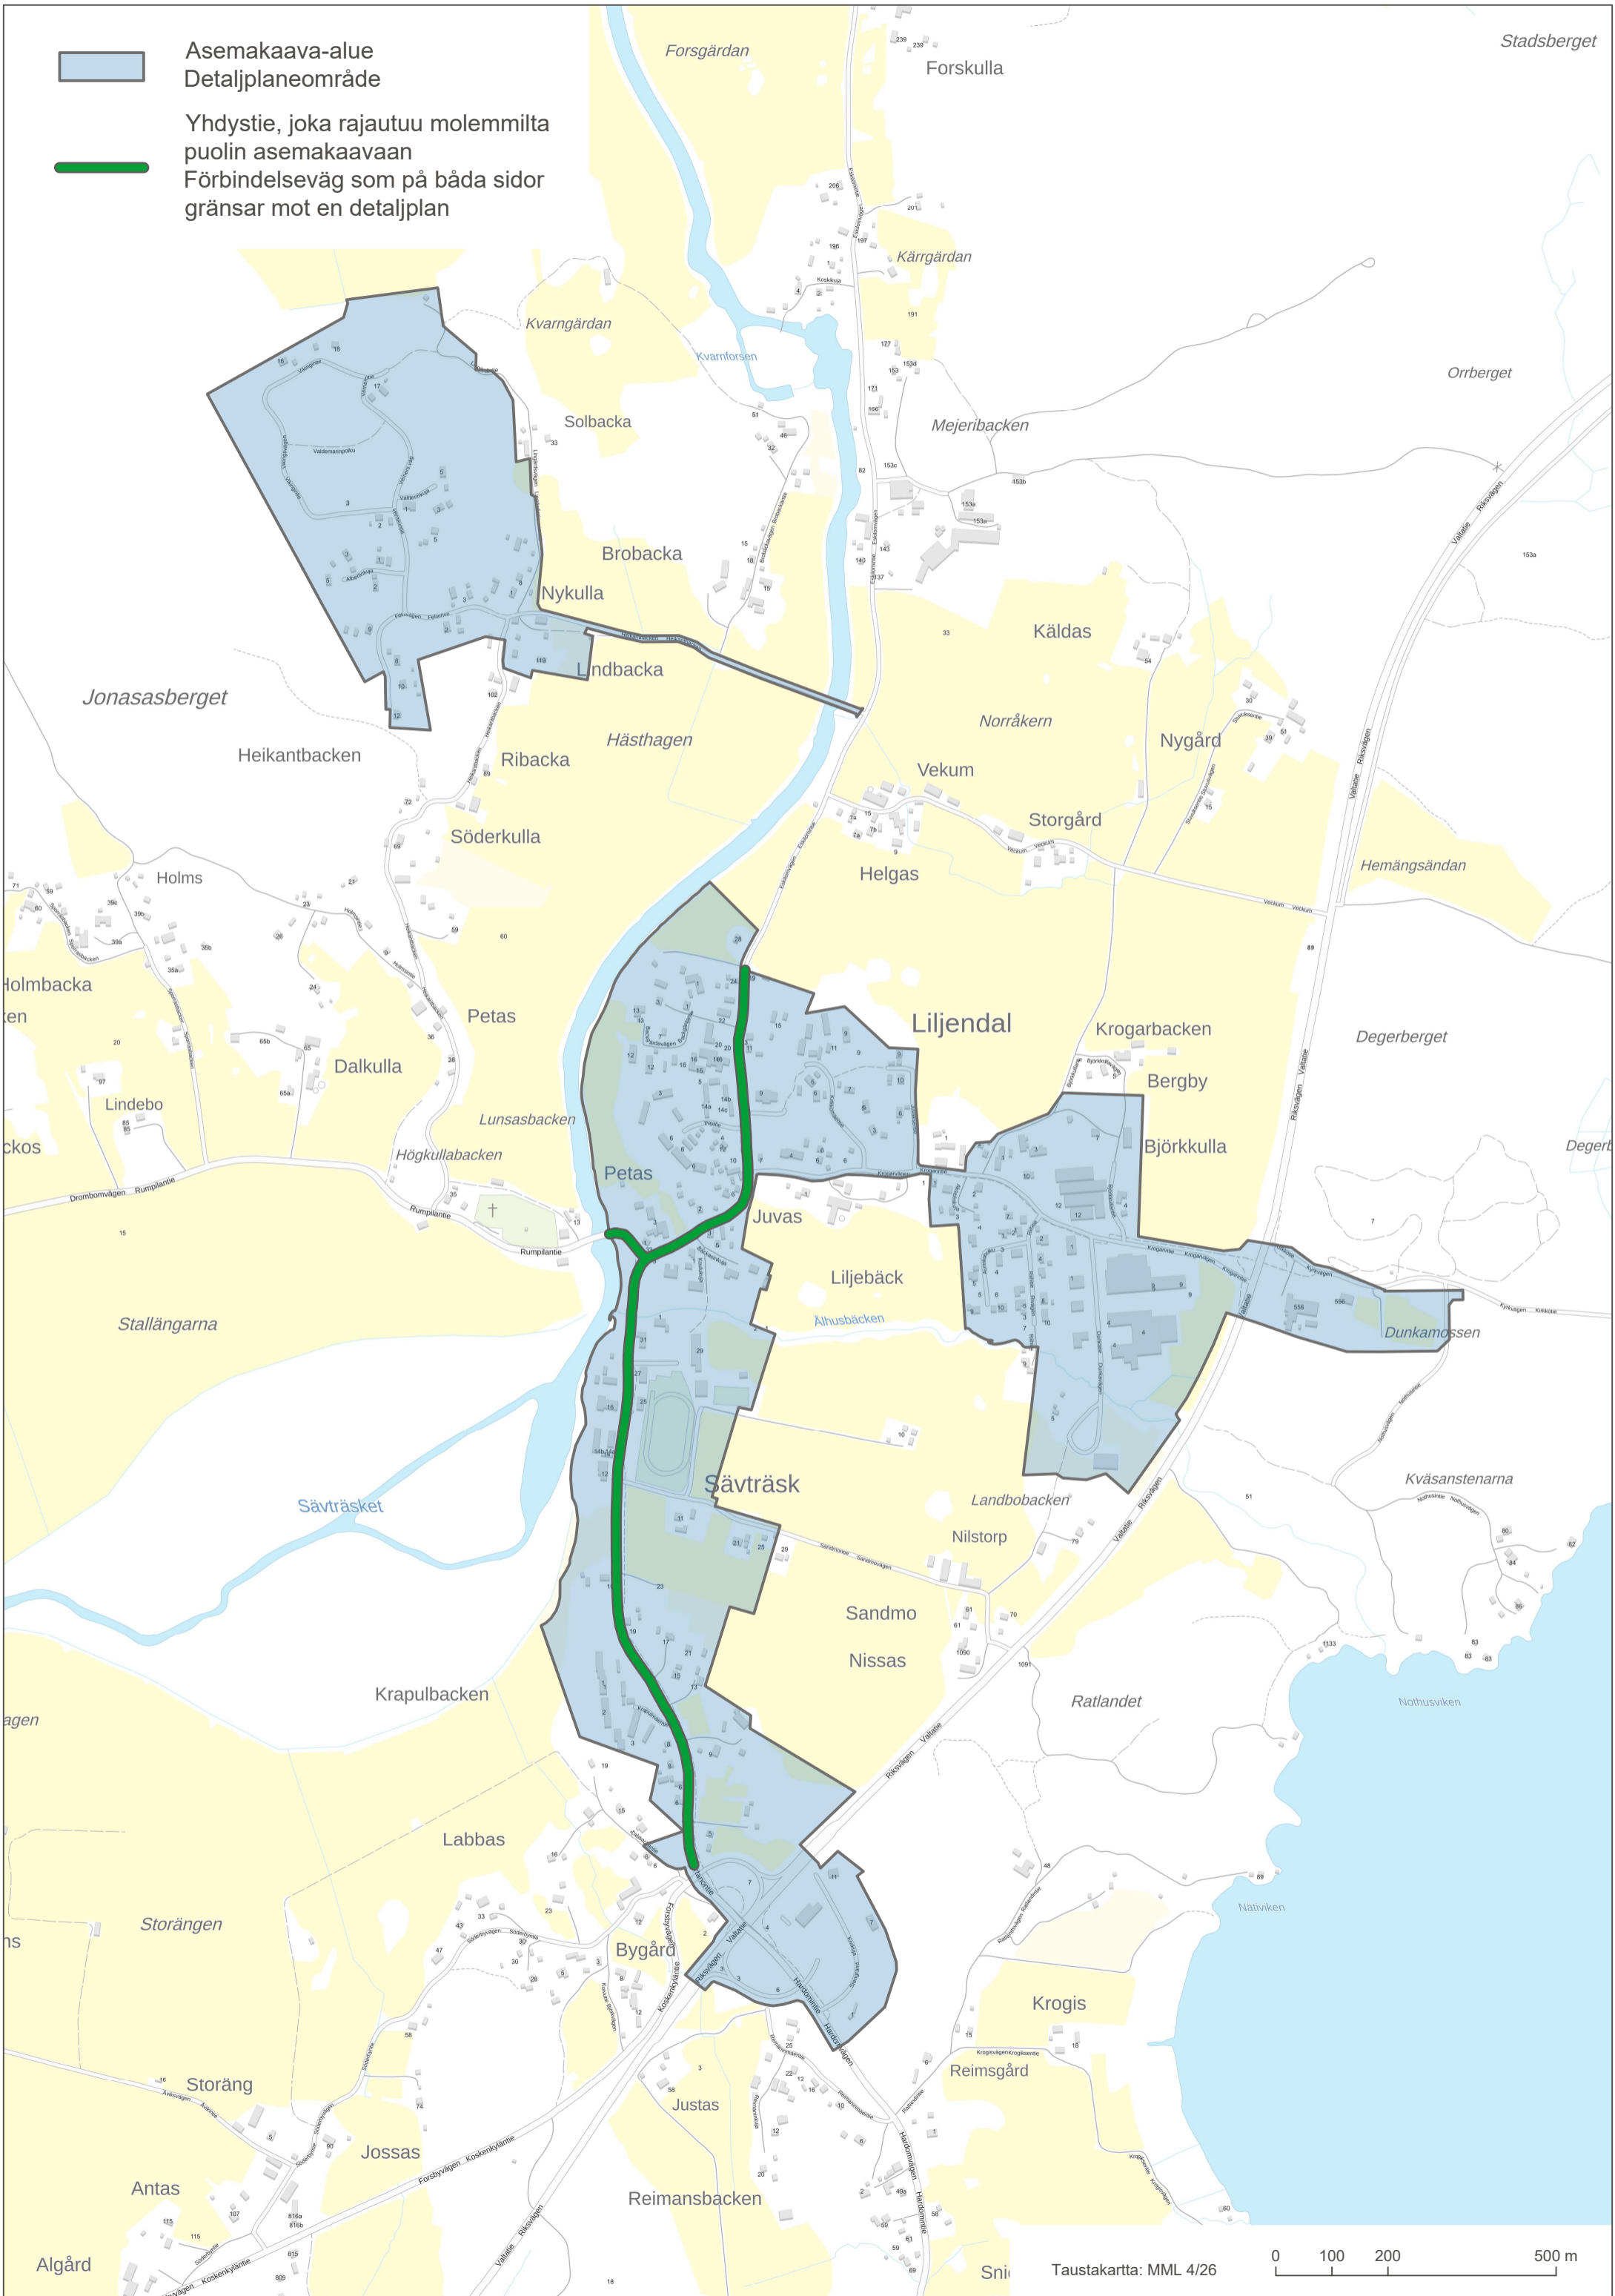




Asemakaava-alue
Detaljplaneområde



Yhdystie, joka rajautuu molemmilta
puolin asemakaavaan
Förbindelseväg som på båda sidor
gränsar mot en detaljplan

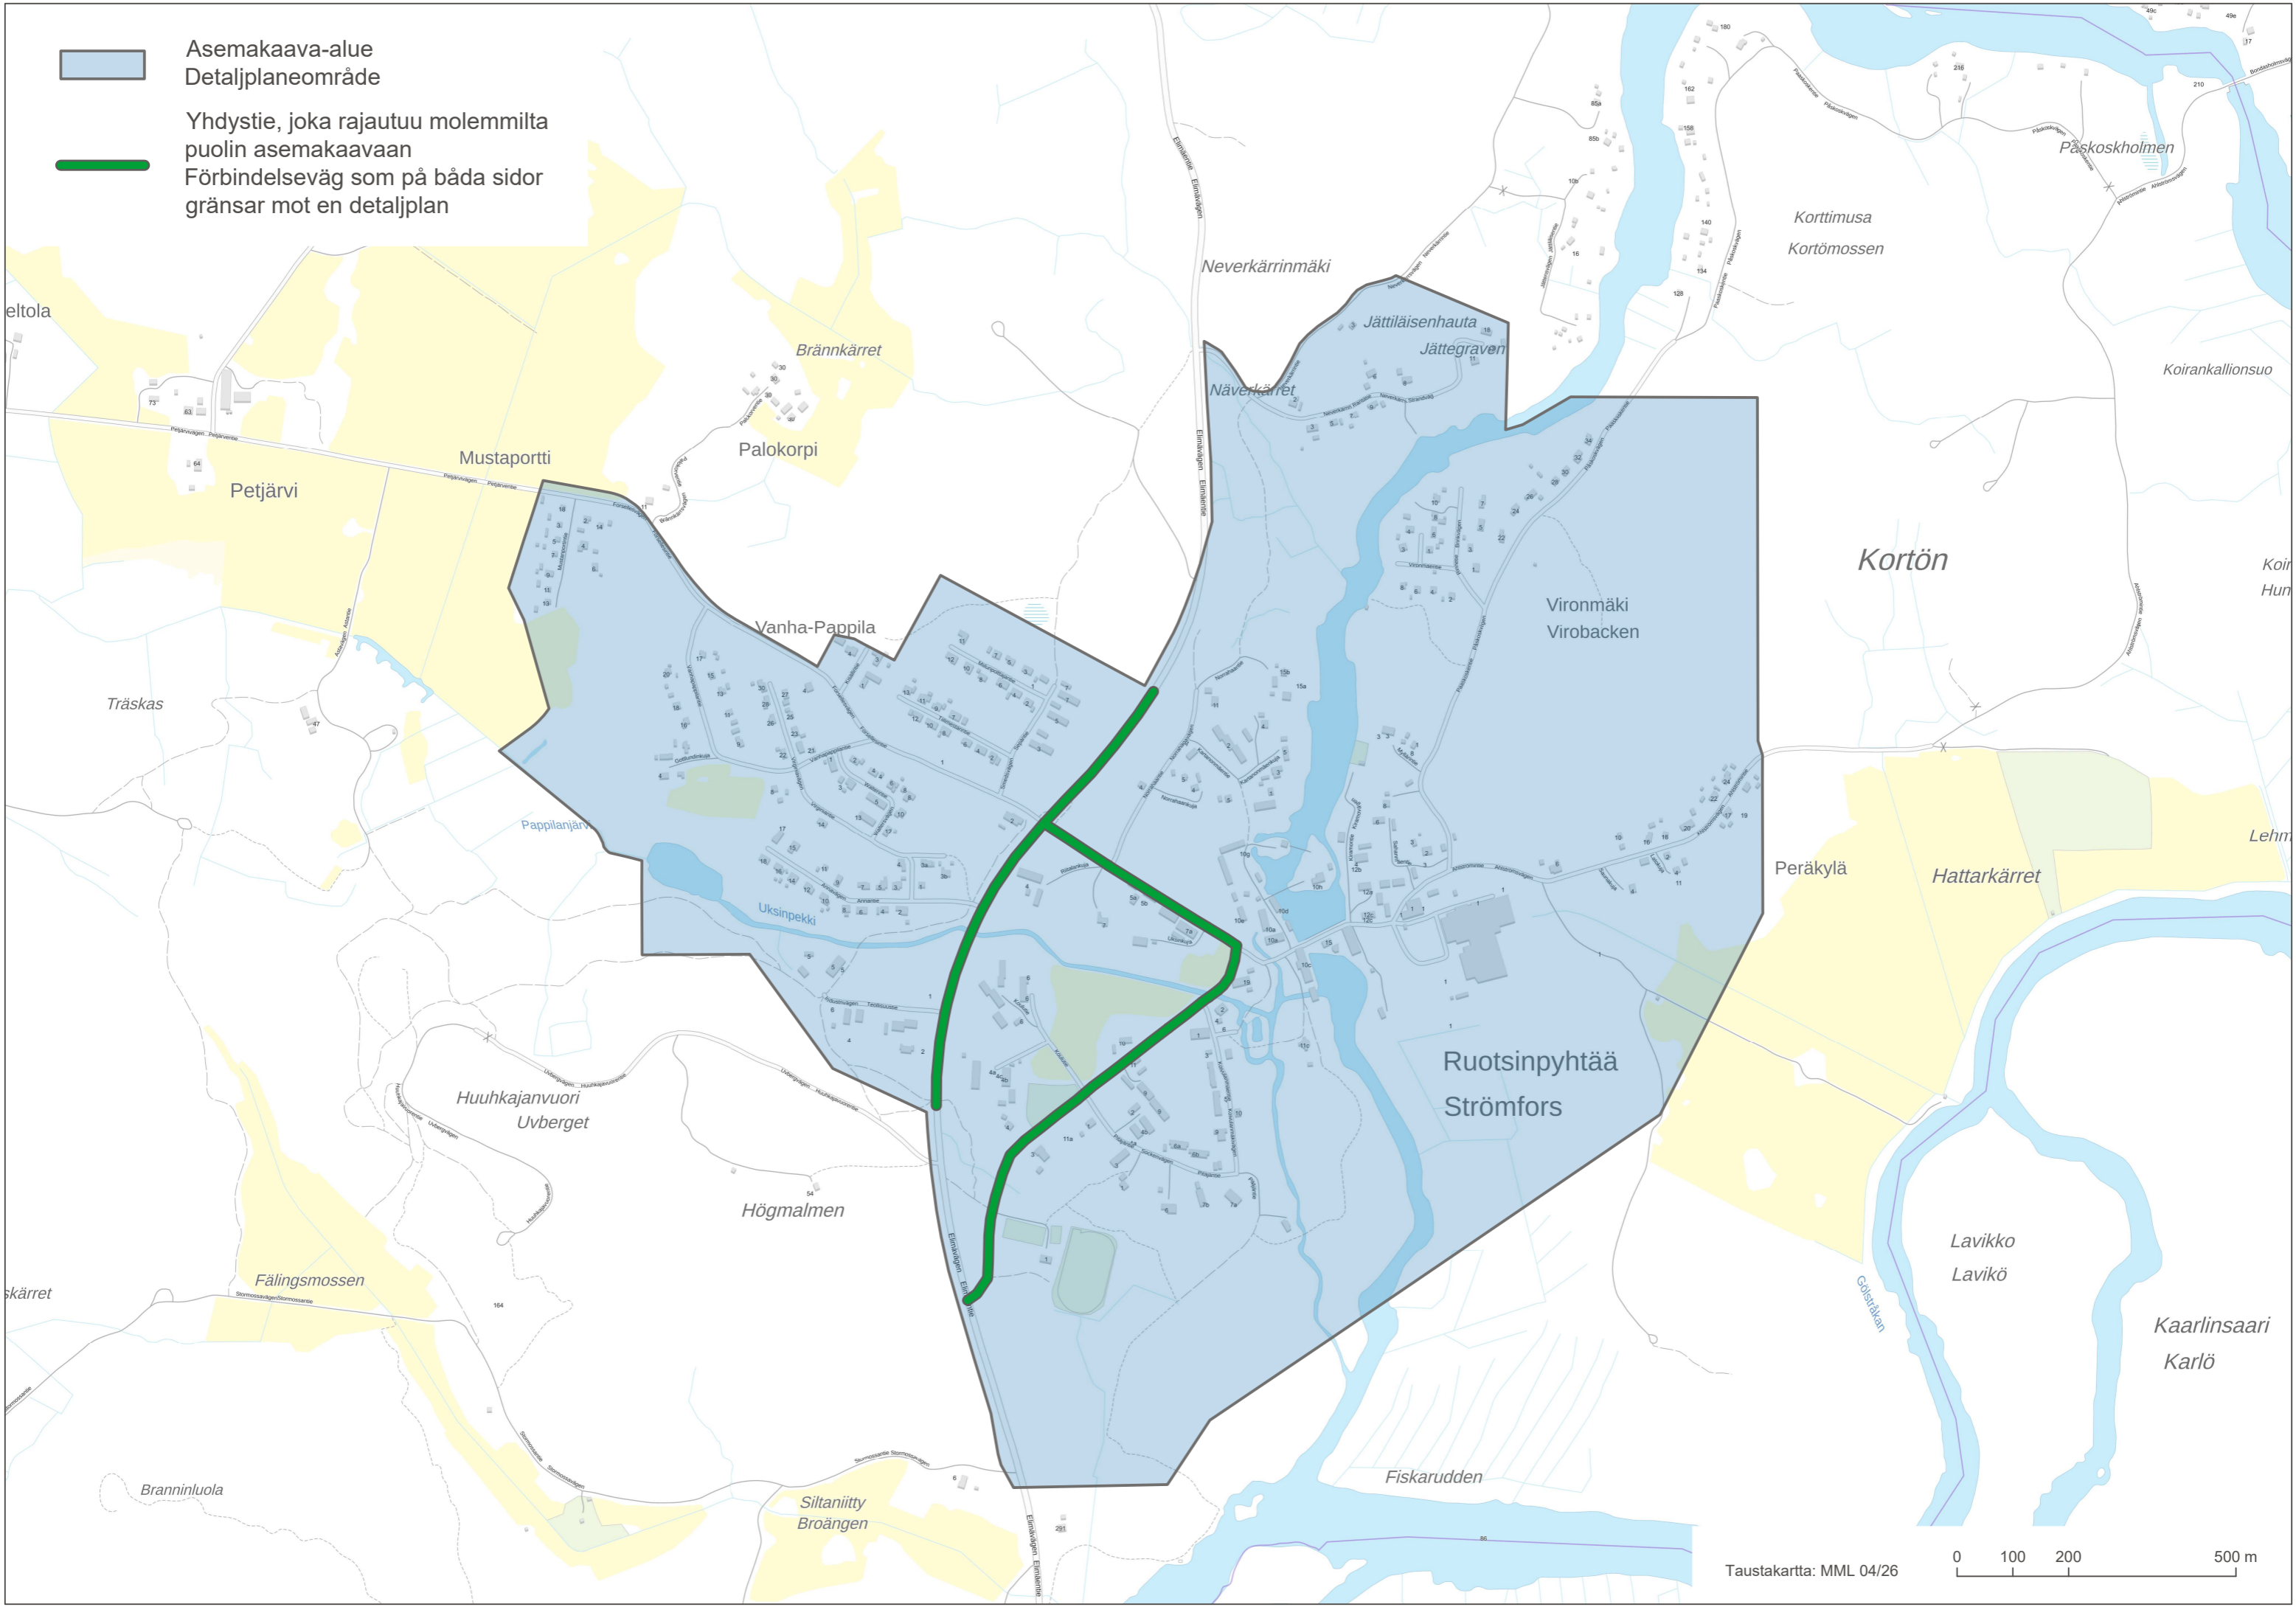




Asemakaava-alue
Detaljplaneområde



Yhdystie, joka rajautuu molemmilta
puolin asemakaavaan
Förbindelseväg som på båda sidor
gränsar mot en detaljplan

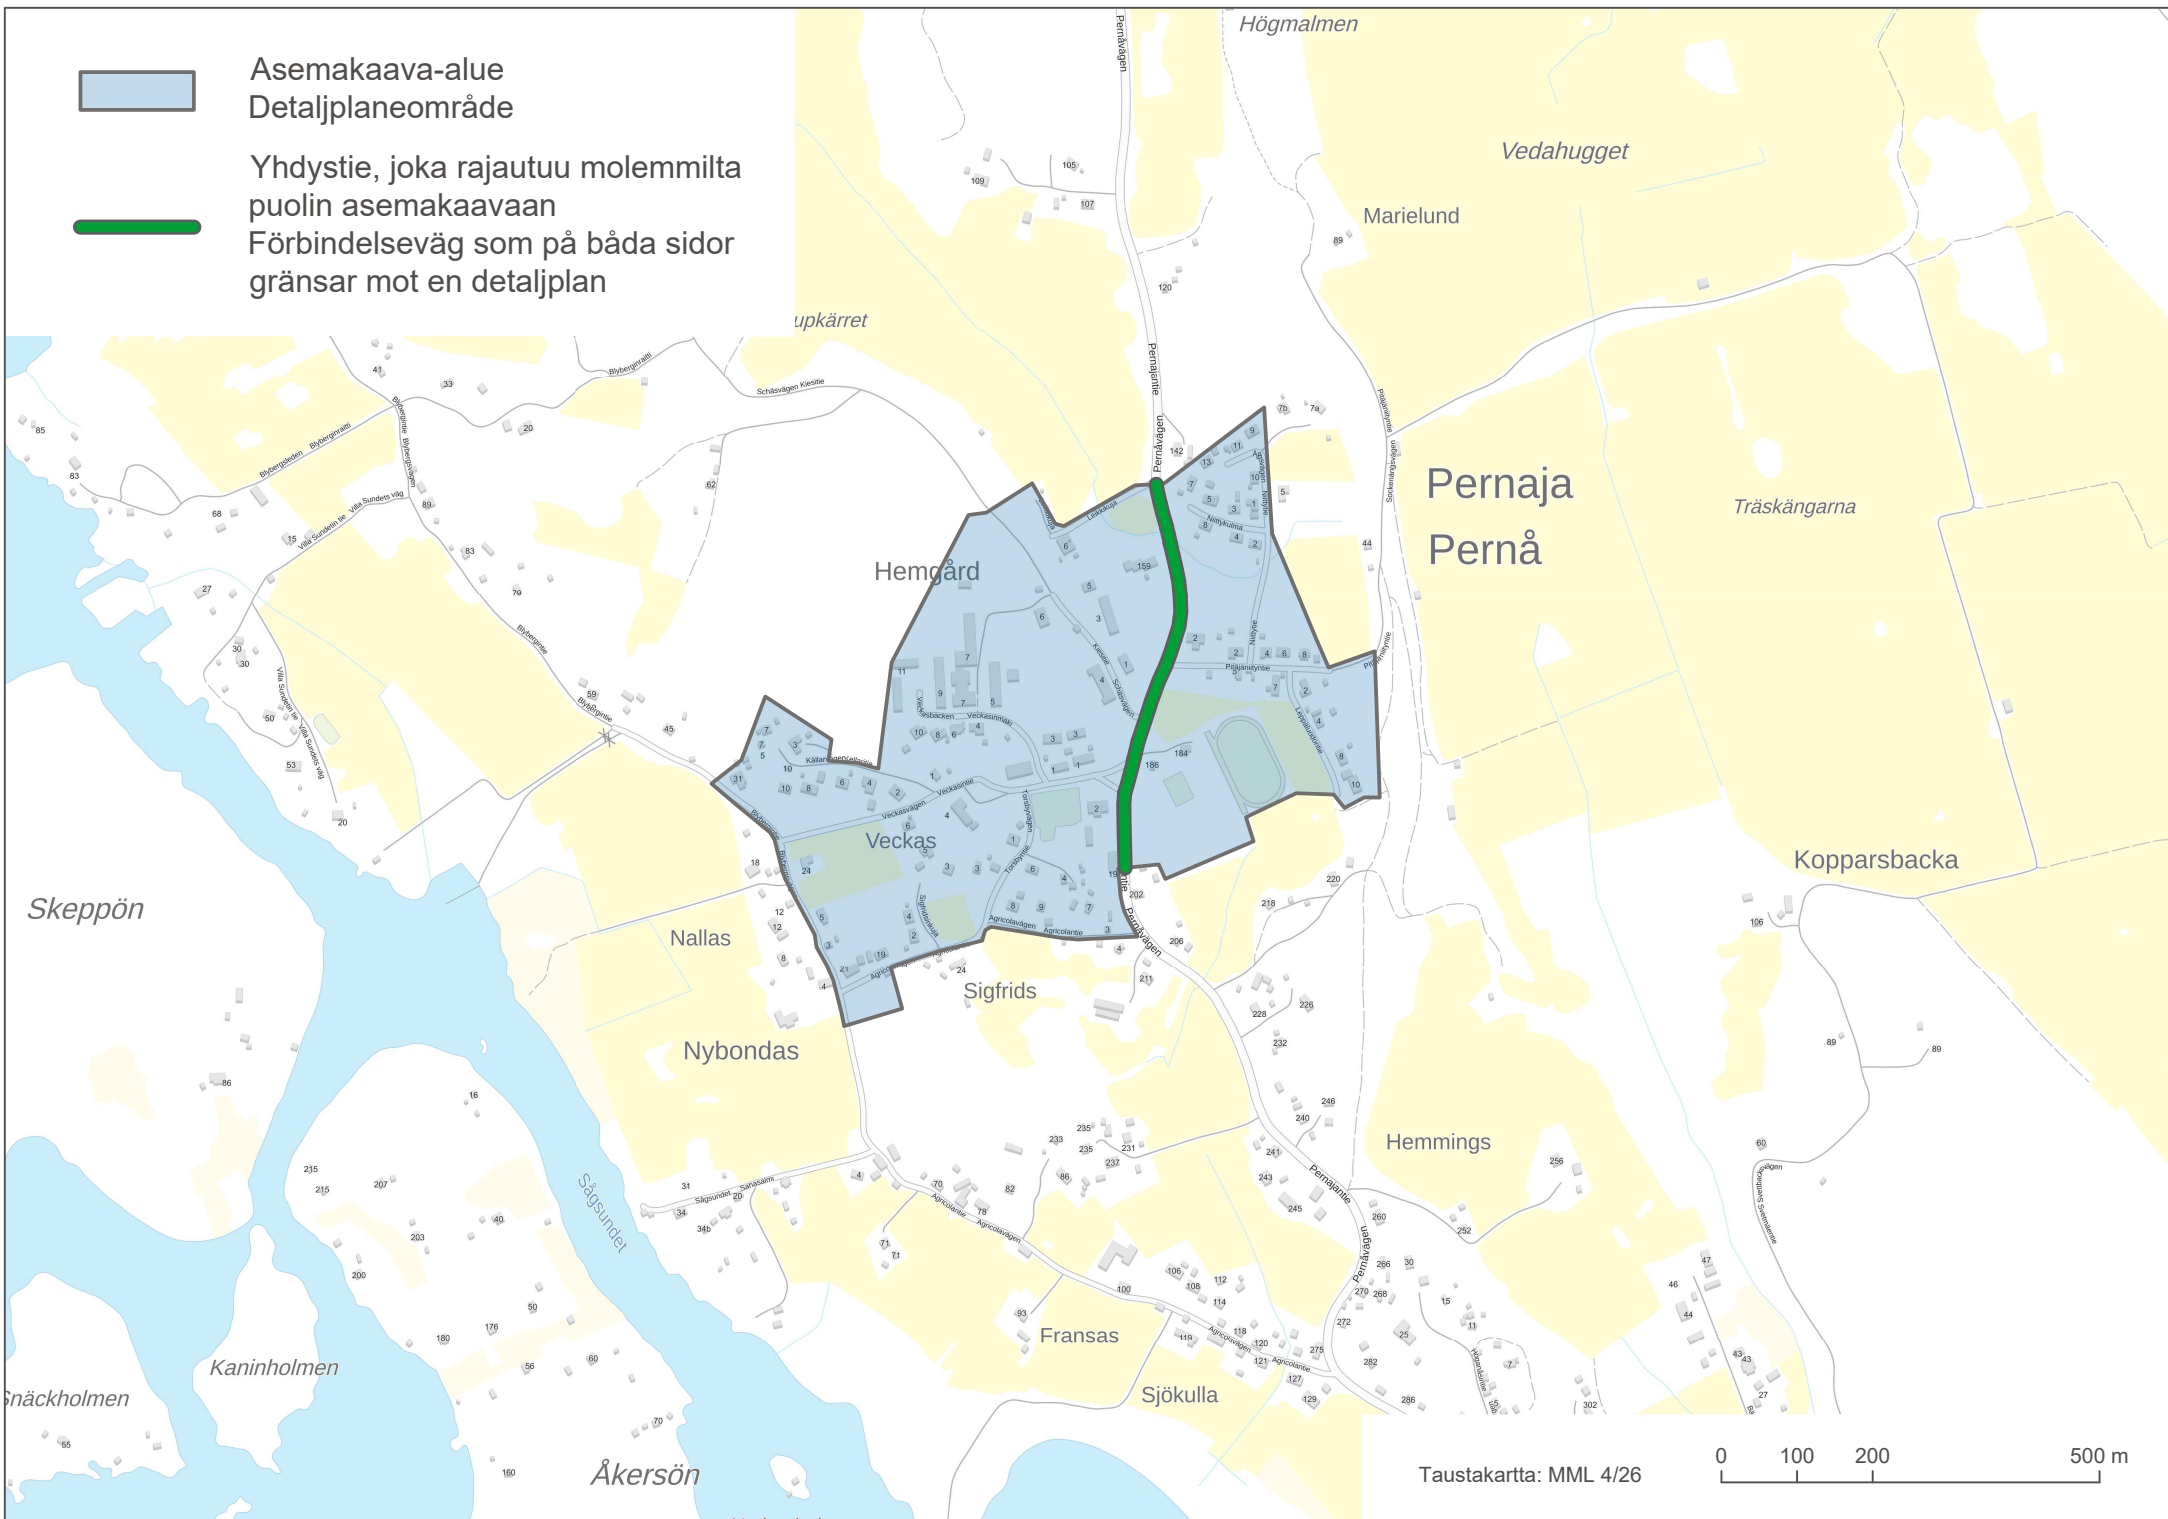



Asemakaava-alue
Detaljplaneområde



Yhdystie, joka rajautuu molemmilta
puolin asemakaavaan
Förbindelseväg som på båda sidor
gränsar mot en detaljplan

