



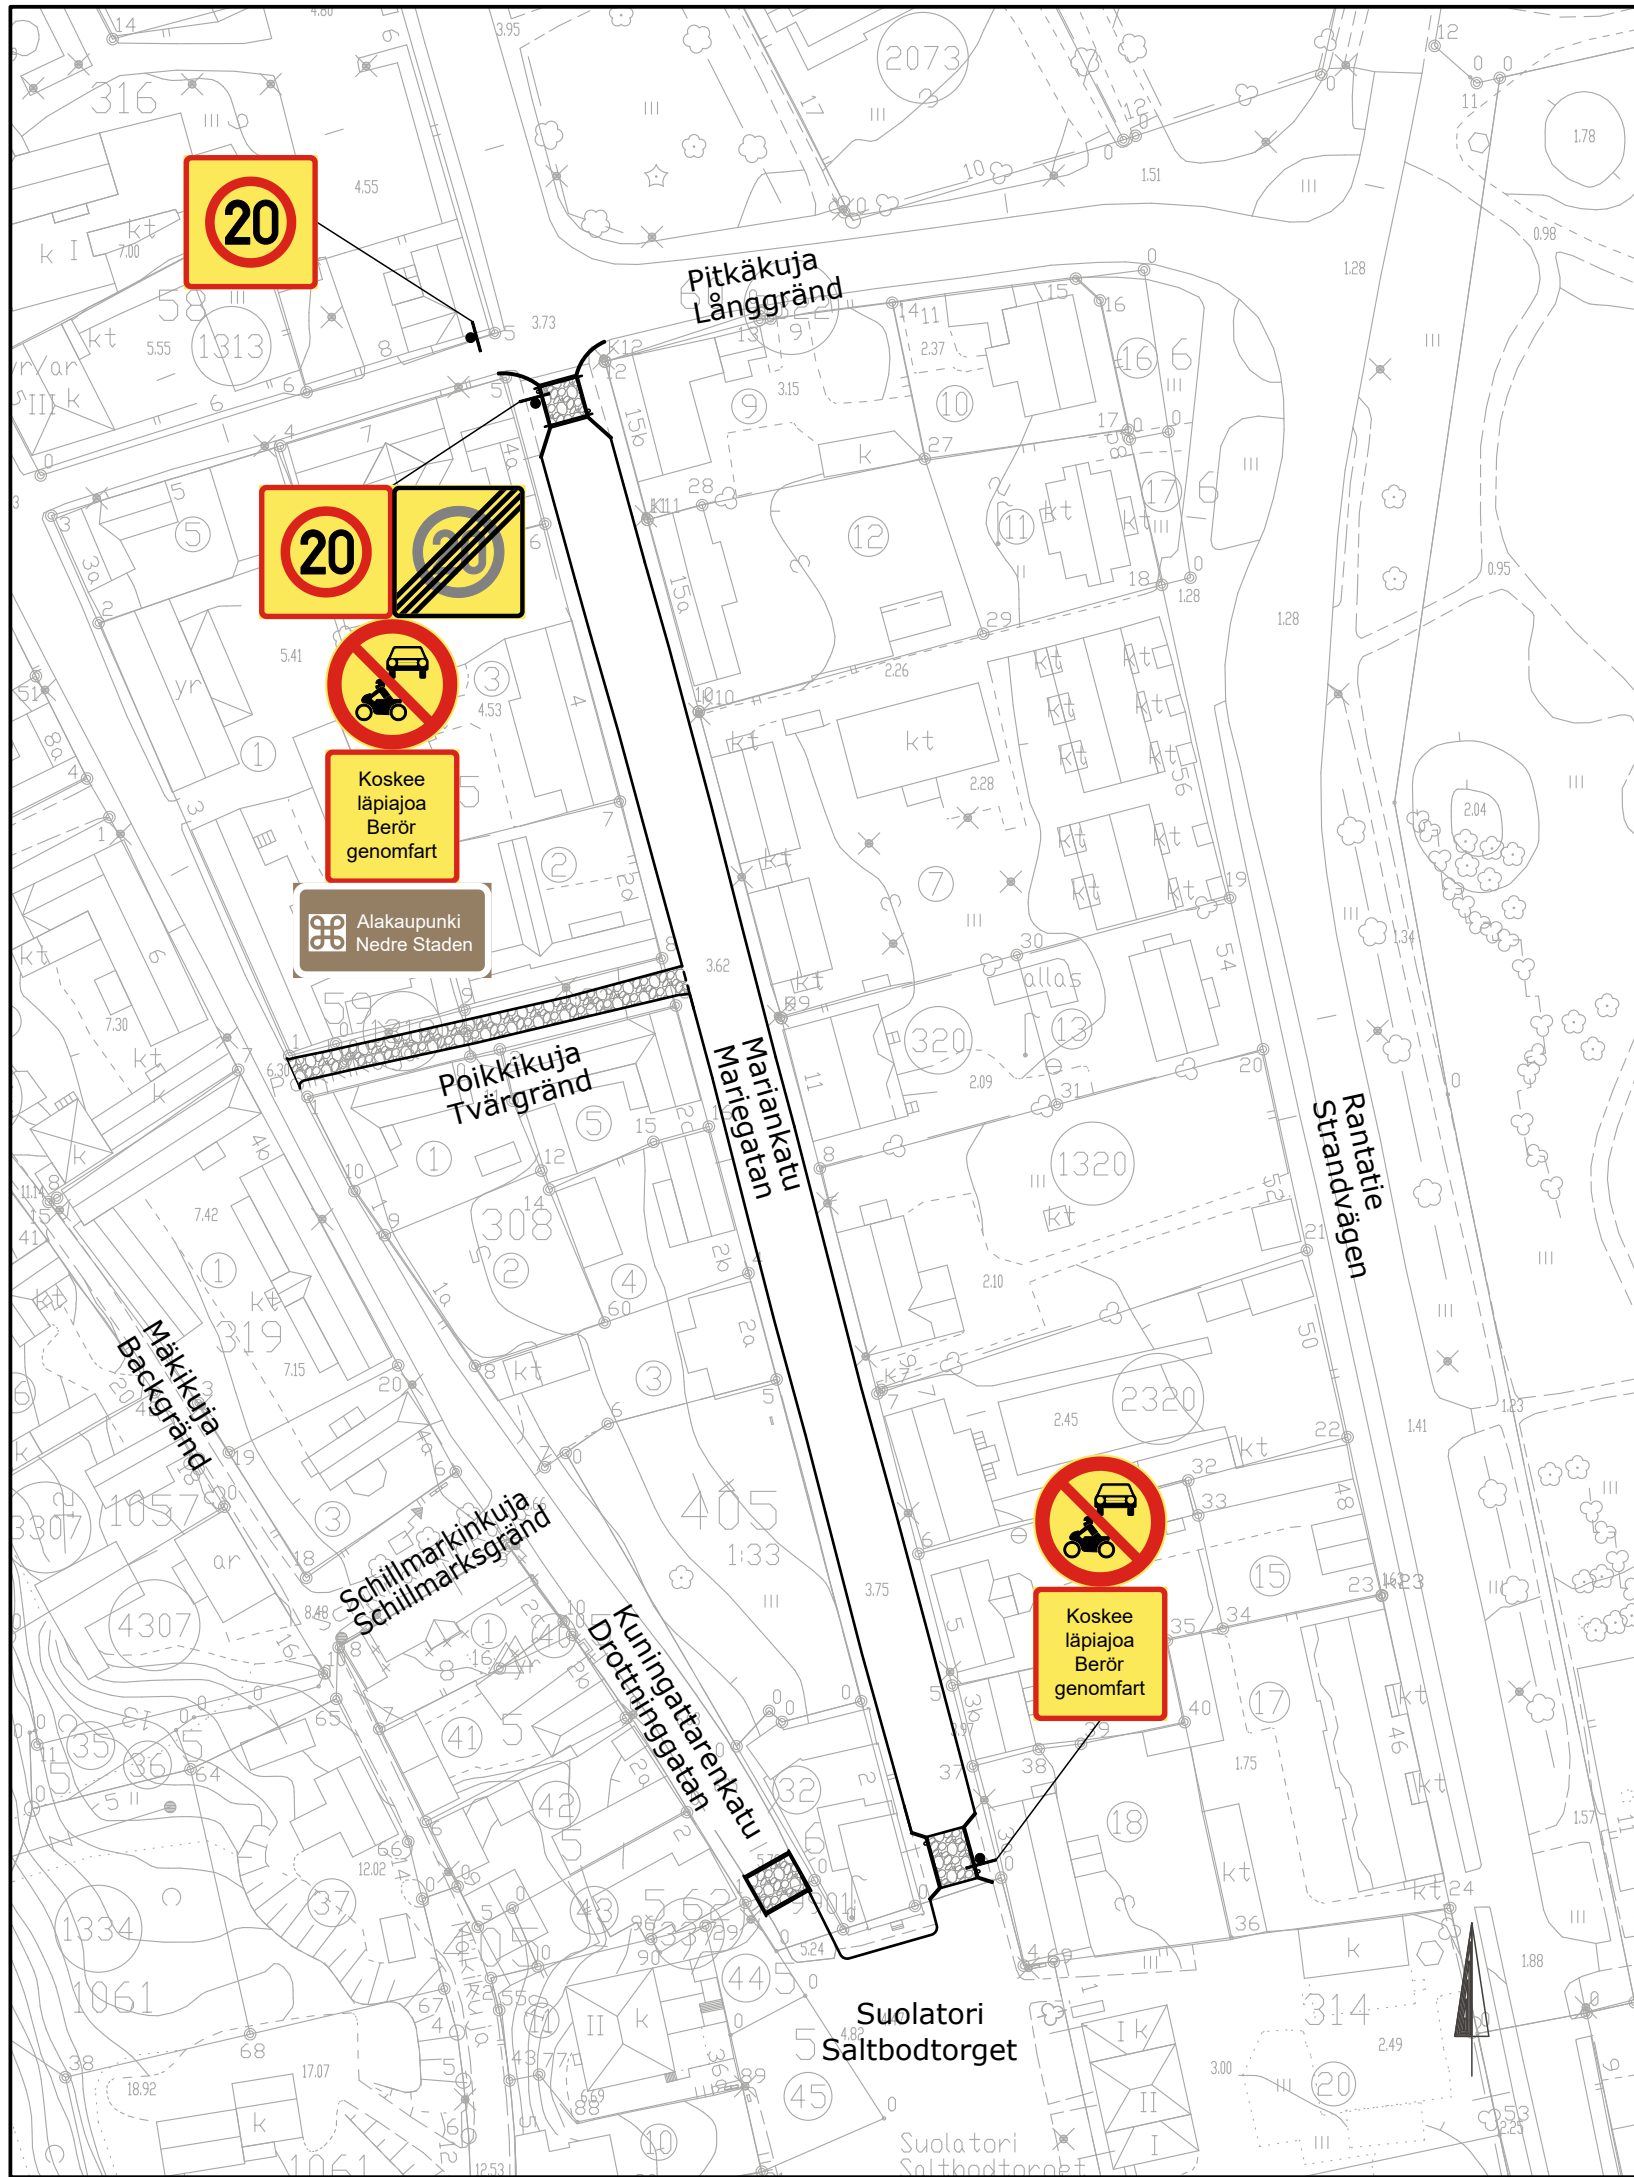

Alakaupungin nopeusrajoitusalueen laajuus

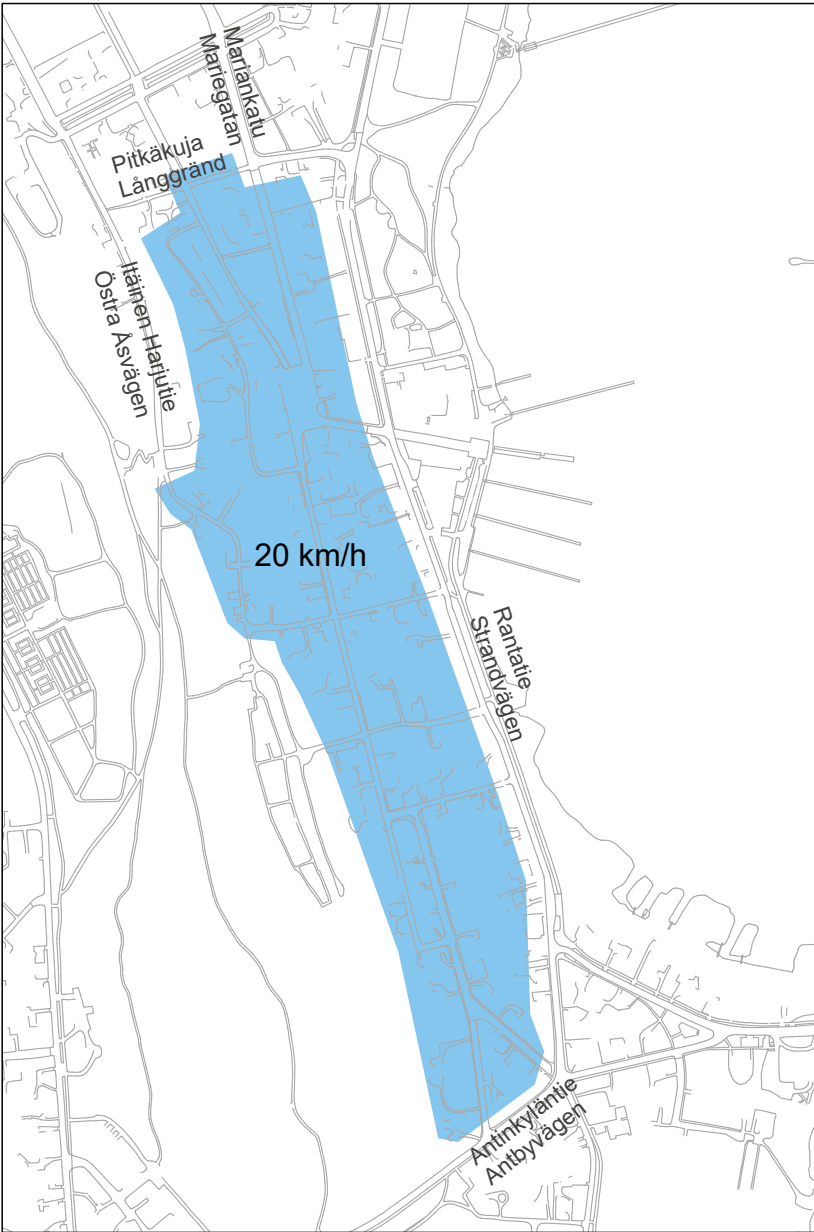

Piirustuslaji/ Slag av ritning Katupiirustus Kaupunginosa/ Stadsdel 3. Vanhakaupunki, 4. Alakaupunki	Rakennustoimenpide/ Byggnadsåtgärd Kadunrakennus Kortteli, tila/ Kvarter, lägenhet 3. Vanhakaupunki, 4. Alakaupunki	Piirustuksen sisältö/ Ritningens innehåll Liikenteenohjaussuunnitelma	Mittak./ Skala 1:1000
Rakennuskohteen nimi ja osoite/ Byggsplatsens namn och adress Mariankatu välillä Pitkäkuja-Suolatori		Suun.ala/ plan. sekt. Työ nro/ Arb. nr Piir. nro/ Ritn. nr Muutos/ Ändring 01	
Päiväys/ Datum			
Suun./ Plan.		Nim.selv./ Namfört. SP	Pvm./ Dat. 15.9.2026
Hyväk./ Godk.		Nim.selv./ Namfört.	Pvm./ Dat.



LOVISAN KAUPUNKI / LOVISA STAD
KAUPUNKIKEHITYS / STADSUTVECKLING
Itäinen Tullikatu 17 / Östra Tullgatan 17
07900 LOVIISA / 07900 LOVISA