


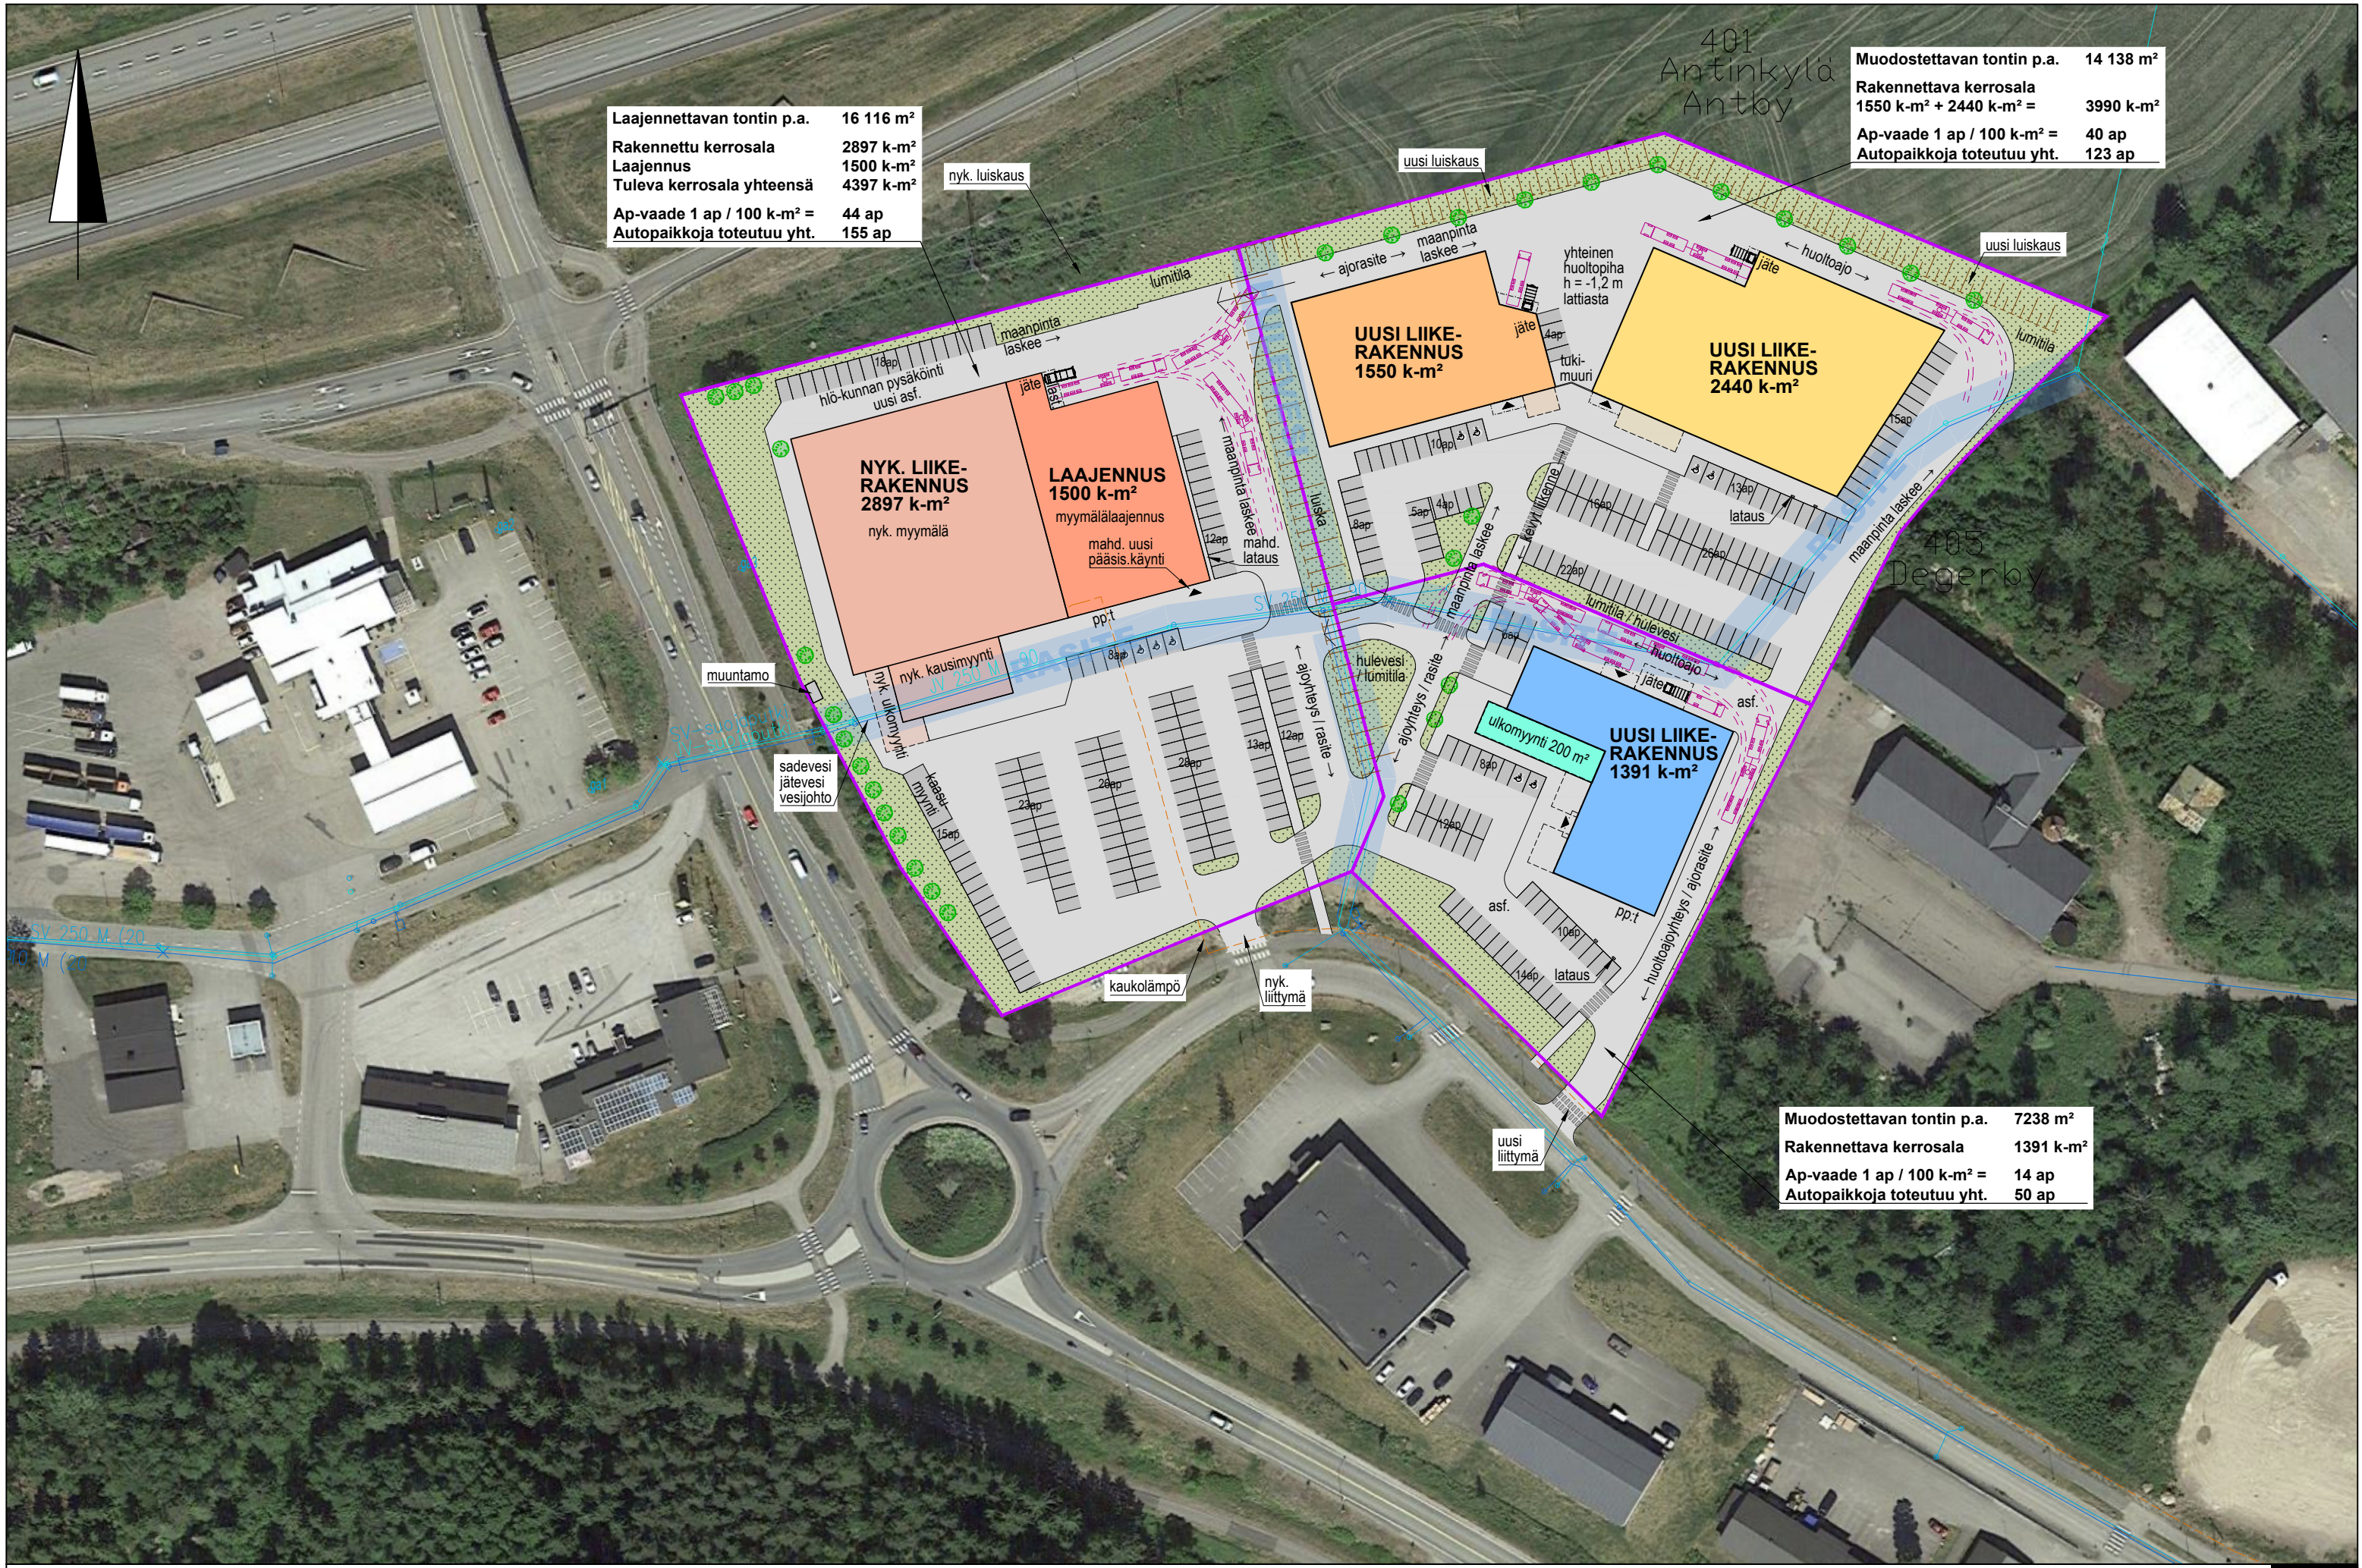

Laajennettavan tontin p.a.	16 116 m ²
Rakennettu kerrosala	2897 k-m ²
Laajennus	1500 k-m ²
Tuleva kerrosala yhteensä	4397 k-m ²
Ap-vaade 1 ap / 100 k-m ² =	44 ap
Autopaikkoja toteutuu yht.	155 ap

Muodostettavan tontin p.a.	14 138 m ²
Rakennettava kerrosala	1550 k-m ² + 2440 k-m ² =
	3990 k-m ²
Ap-vaade 1 ap / 100 k-m ² =	40 ap
Autopaikkoja toteutuu yht.	123 ap

Muodostettavan tontin p.a.	7238 m ²
Rakennettava kerrosala	1391 k-m ²
Ap-vaade 1 ap / 100 k-m ² =	14 ap
Autopaikkoja toteutuu yht.	50 ap