


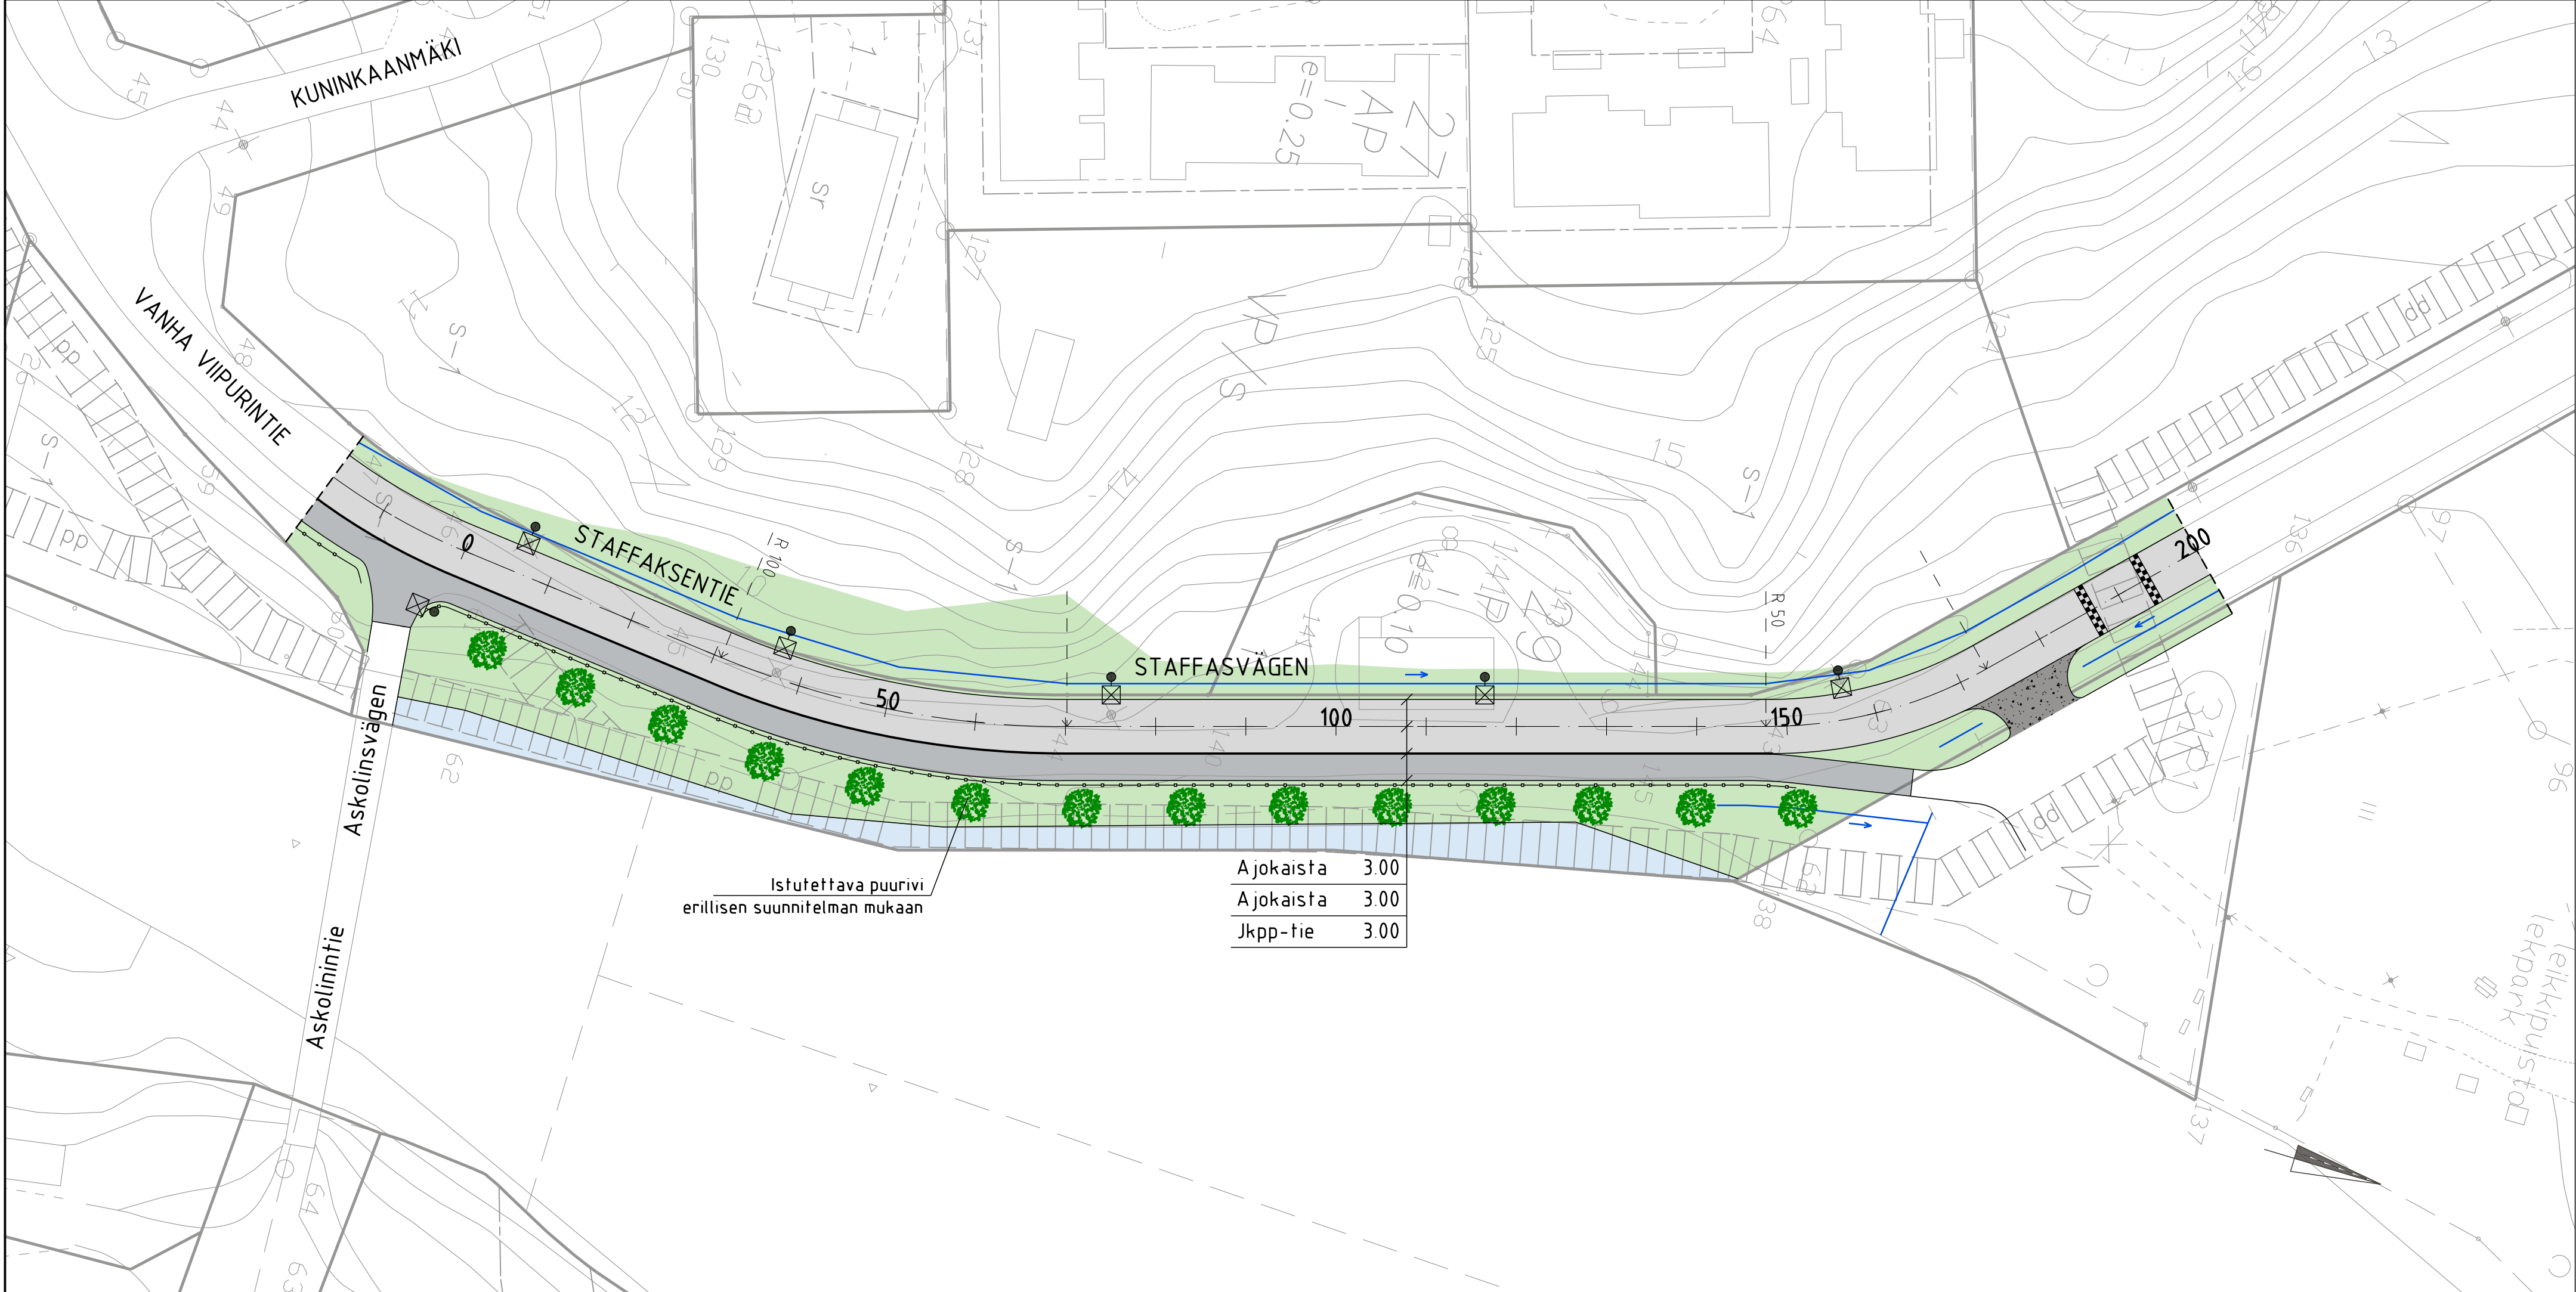

PIIRUSTUSMERKINNÄT

- ajorata, asfaltti
- jalankulku- ja pyörätie, asfaltti
- kivituhka
- istutusalue, nurmetus tai luonnontilainen alue
- vesialue
- kevyen liikenteen kaide
- liimattava betoninen reunatuki, h=120mm
- painanne / avo-oja
- uusi / siirrettävä valaisinpylväs
- istutettava lehtipuu

Piirustuslaji/ Slog av rittning Katu- ja kadunpiirustus	Rakennustoimenpide/ Byggnadsåtgärd Kadunrakennus	Piirustuksen sisältö/ Ritningens innehåll Asemapiirustus	Mittak./ Skala 1:500
Kaupunginosa/ Stadsdel 30. Pernaja	Kortteli, tila/ Kvarter, lägenhet	Suun./ plan. sekt. 01	Työ nro/ Arb. nr Piir. nro/ Ritn. nr Muutos/ Ändring
Rakennuskohteen nimi ja osoite/ Byggnadsplatsens namn och adress STAFFAKSENTIE plv -10-200		Päiväys/ Datum	
		LOVIISAN KAUPUNKI/LOVISA STAD ELINKENO- JA INFRASTRUKTUURIKESKUS CENTRALEN FÖR NÄRINGS- OCH INFRASTRUKTUR Itäinen Tullikatu 17/ Östra Tullgatan 17 07900 LOVIISA/ 07900 LOVISA	
Suun./ Plan.		Nim./ Namn	Pvm./ Dat.
Hyväk./ Godk.		Nim./ Namn	Pvm./ Dat.