

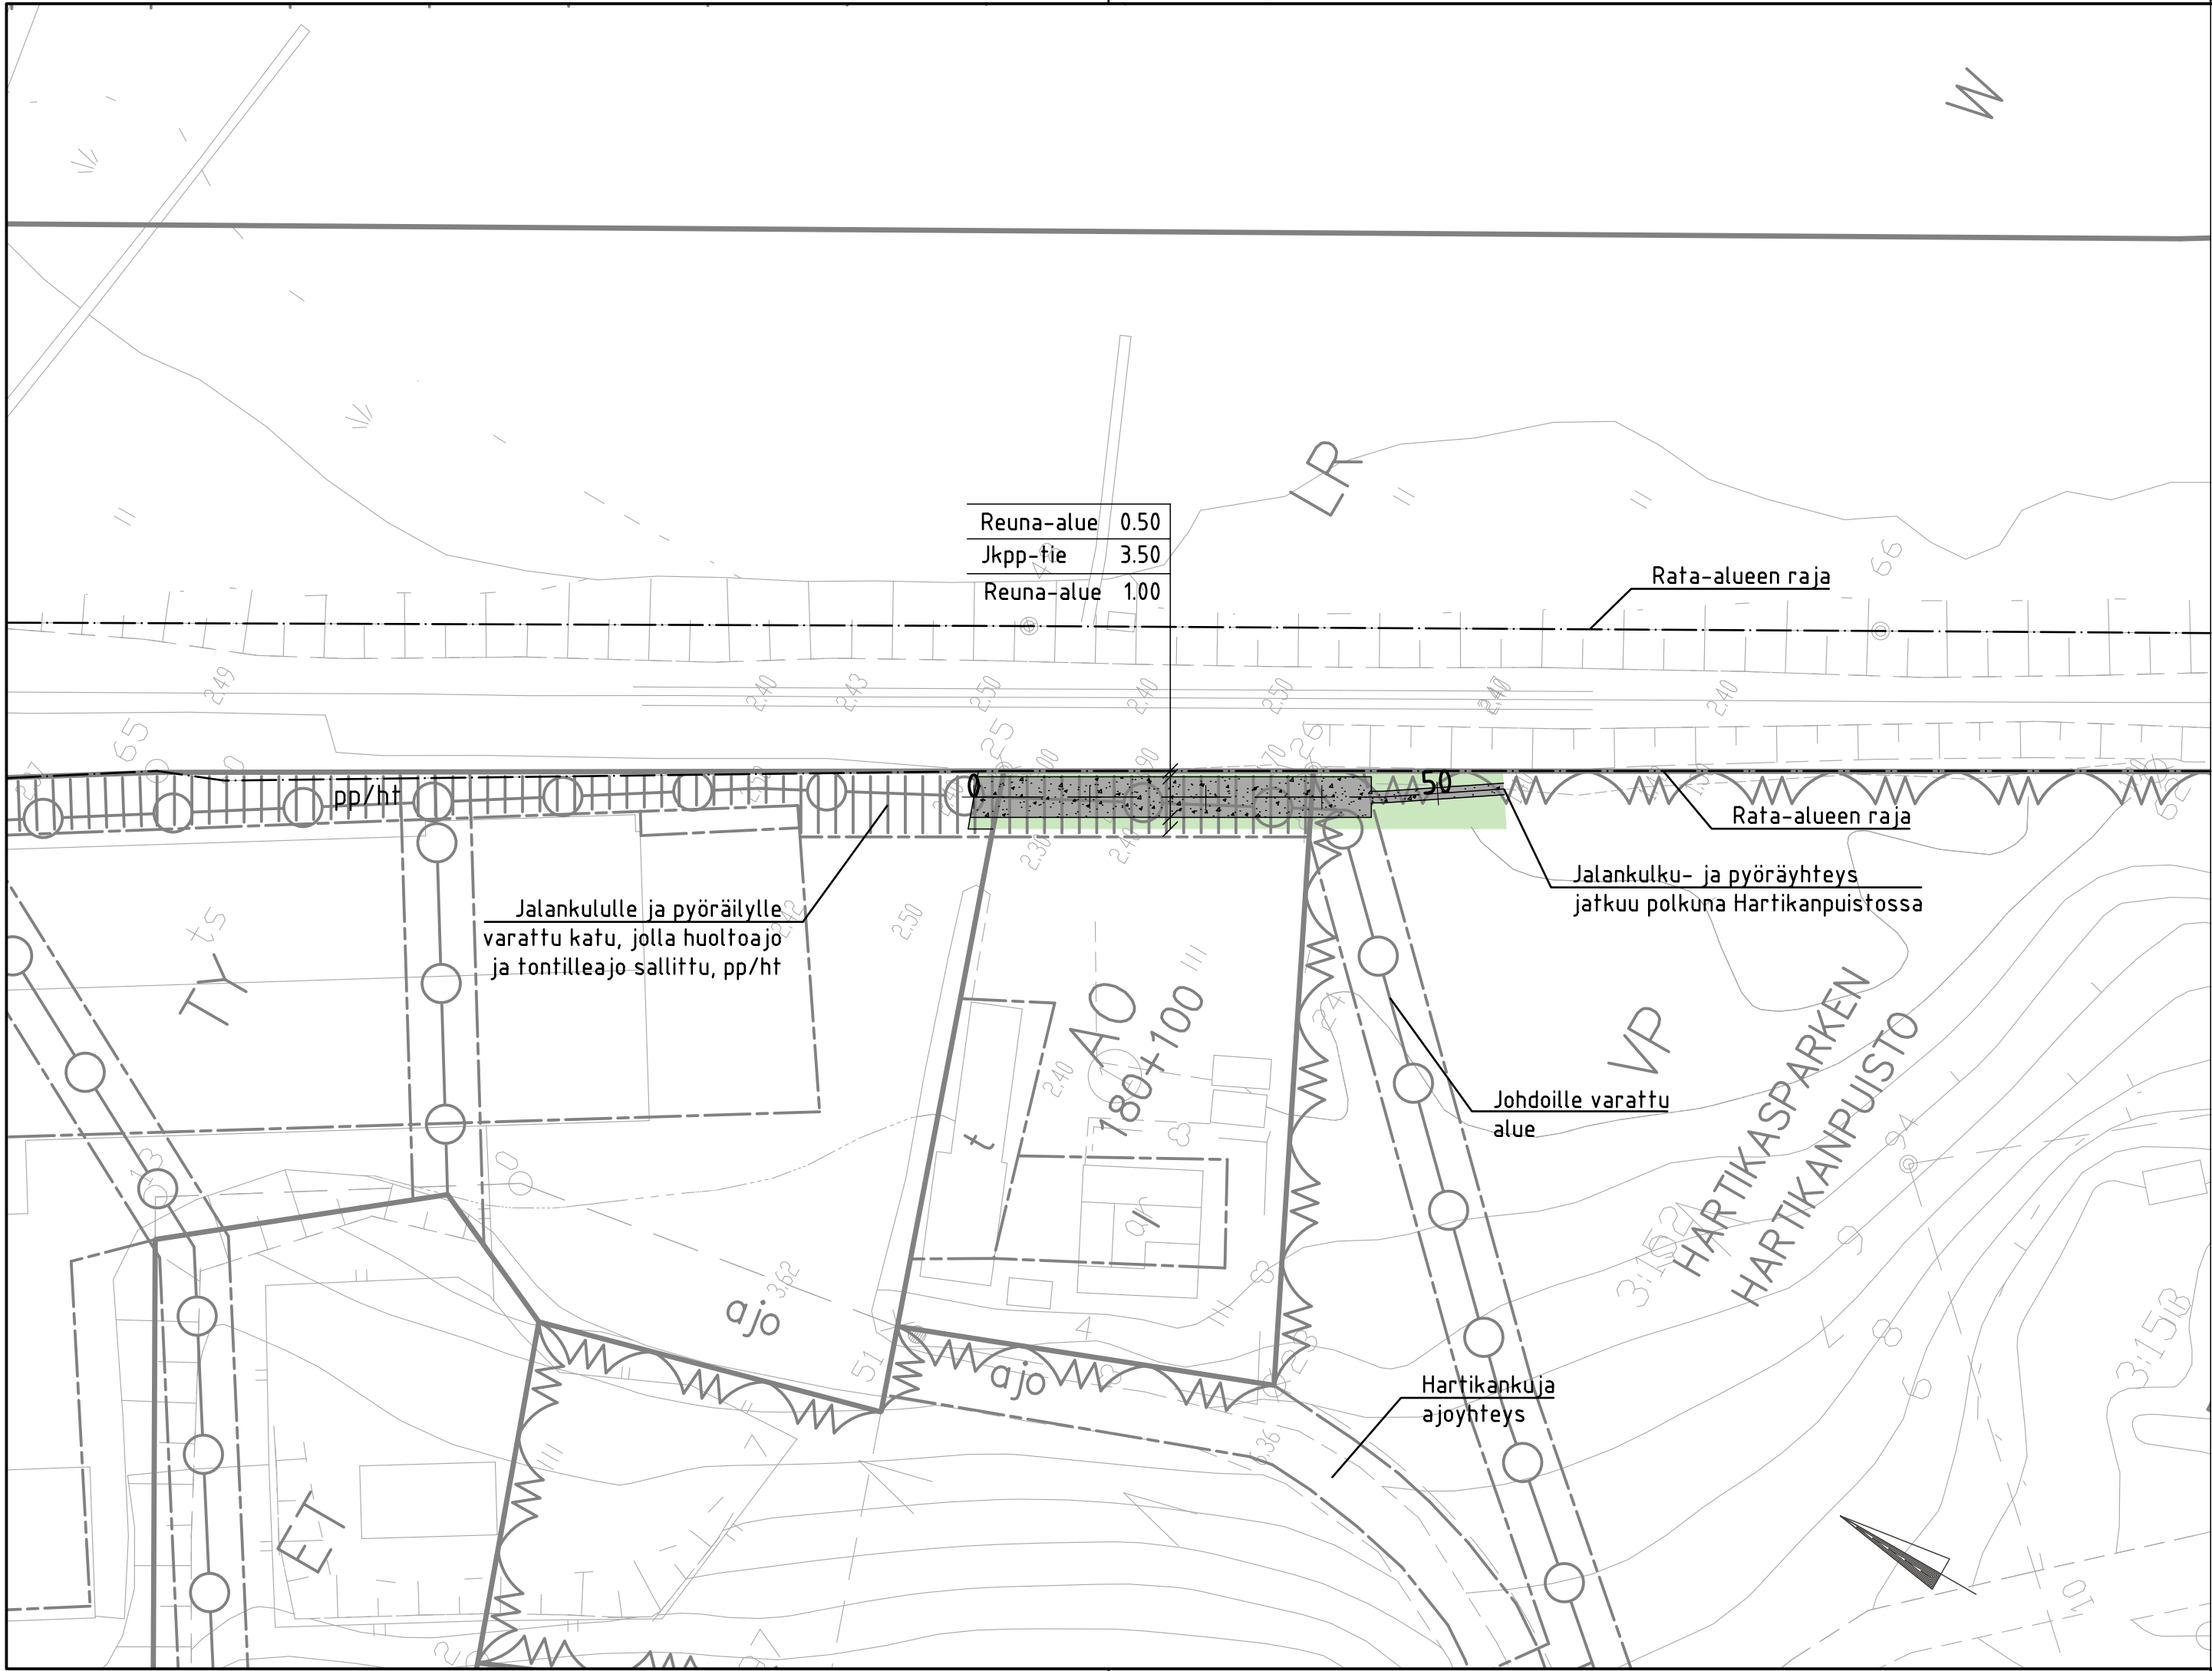


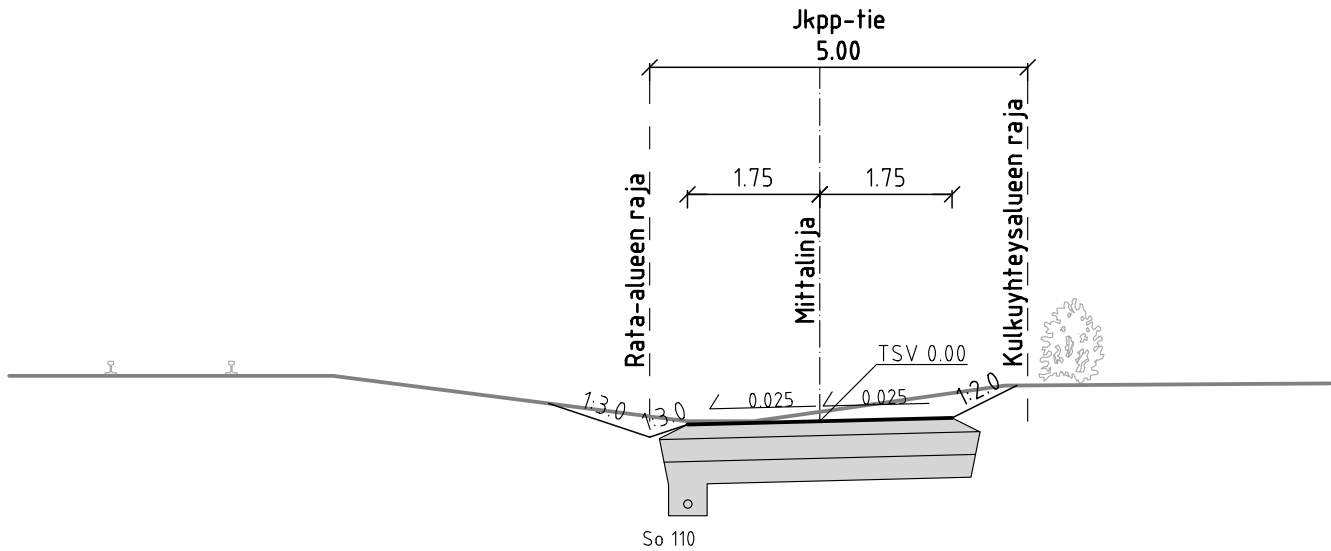

PIIRUSTUSMERKINNÄT

- kivituhka
- istutusalue, nurmetus tai luonnontilainen alue

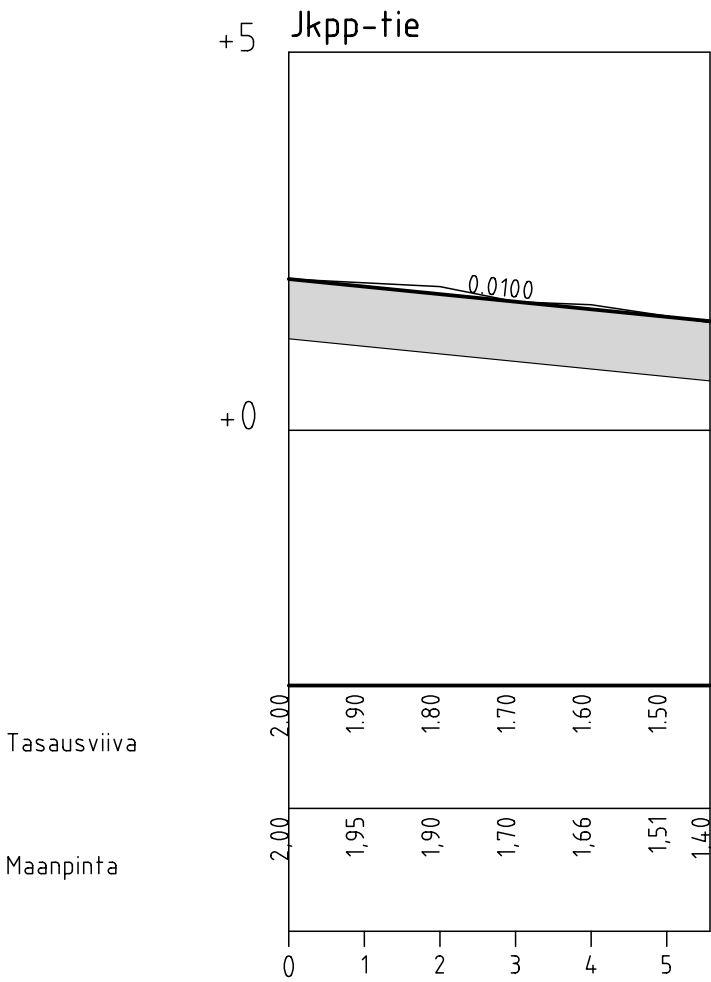

Piirustuslaji/ Slag av ritning Katu- ja kadunpiirustus	Rakennustoimenpide/ Byggnadsåtgärd Kadunrakennus	Piirustuksen sisältö/ Ritningens innehåll Asemapiirustus	Mittak./ Skala 1:500
Kaupunginosa/ Stadsdel 13. Köpbacka - Haravankylä	Kortteli, tila/ Kvarter, lägenhet 13. Köpbacka - Haravankylä	Pituusleikkaus	1:1000/1:100
Rakennuskohteen nimi ja osoite/ Byggsplatsens namn och adress Jkpp-tie välillä Patuna-Hartikanpuisto		Poikkileikkaus	1:100
		Suun./ plan. sekt. Työ nro/ Arb. nr 01	Päiväys/ Datum
		Suun./ Plan.	Nim./ Namn
		Nim./ Namn	Pvm./ Dat.
		Hyväk./ Godk.	Pvm./ Dat.