


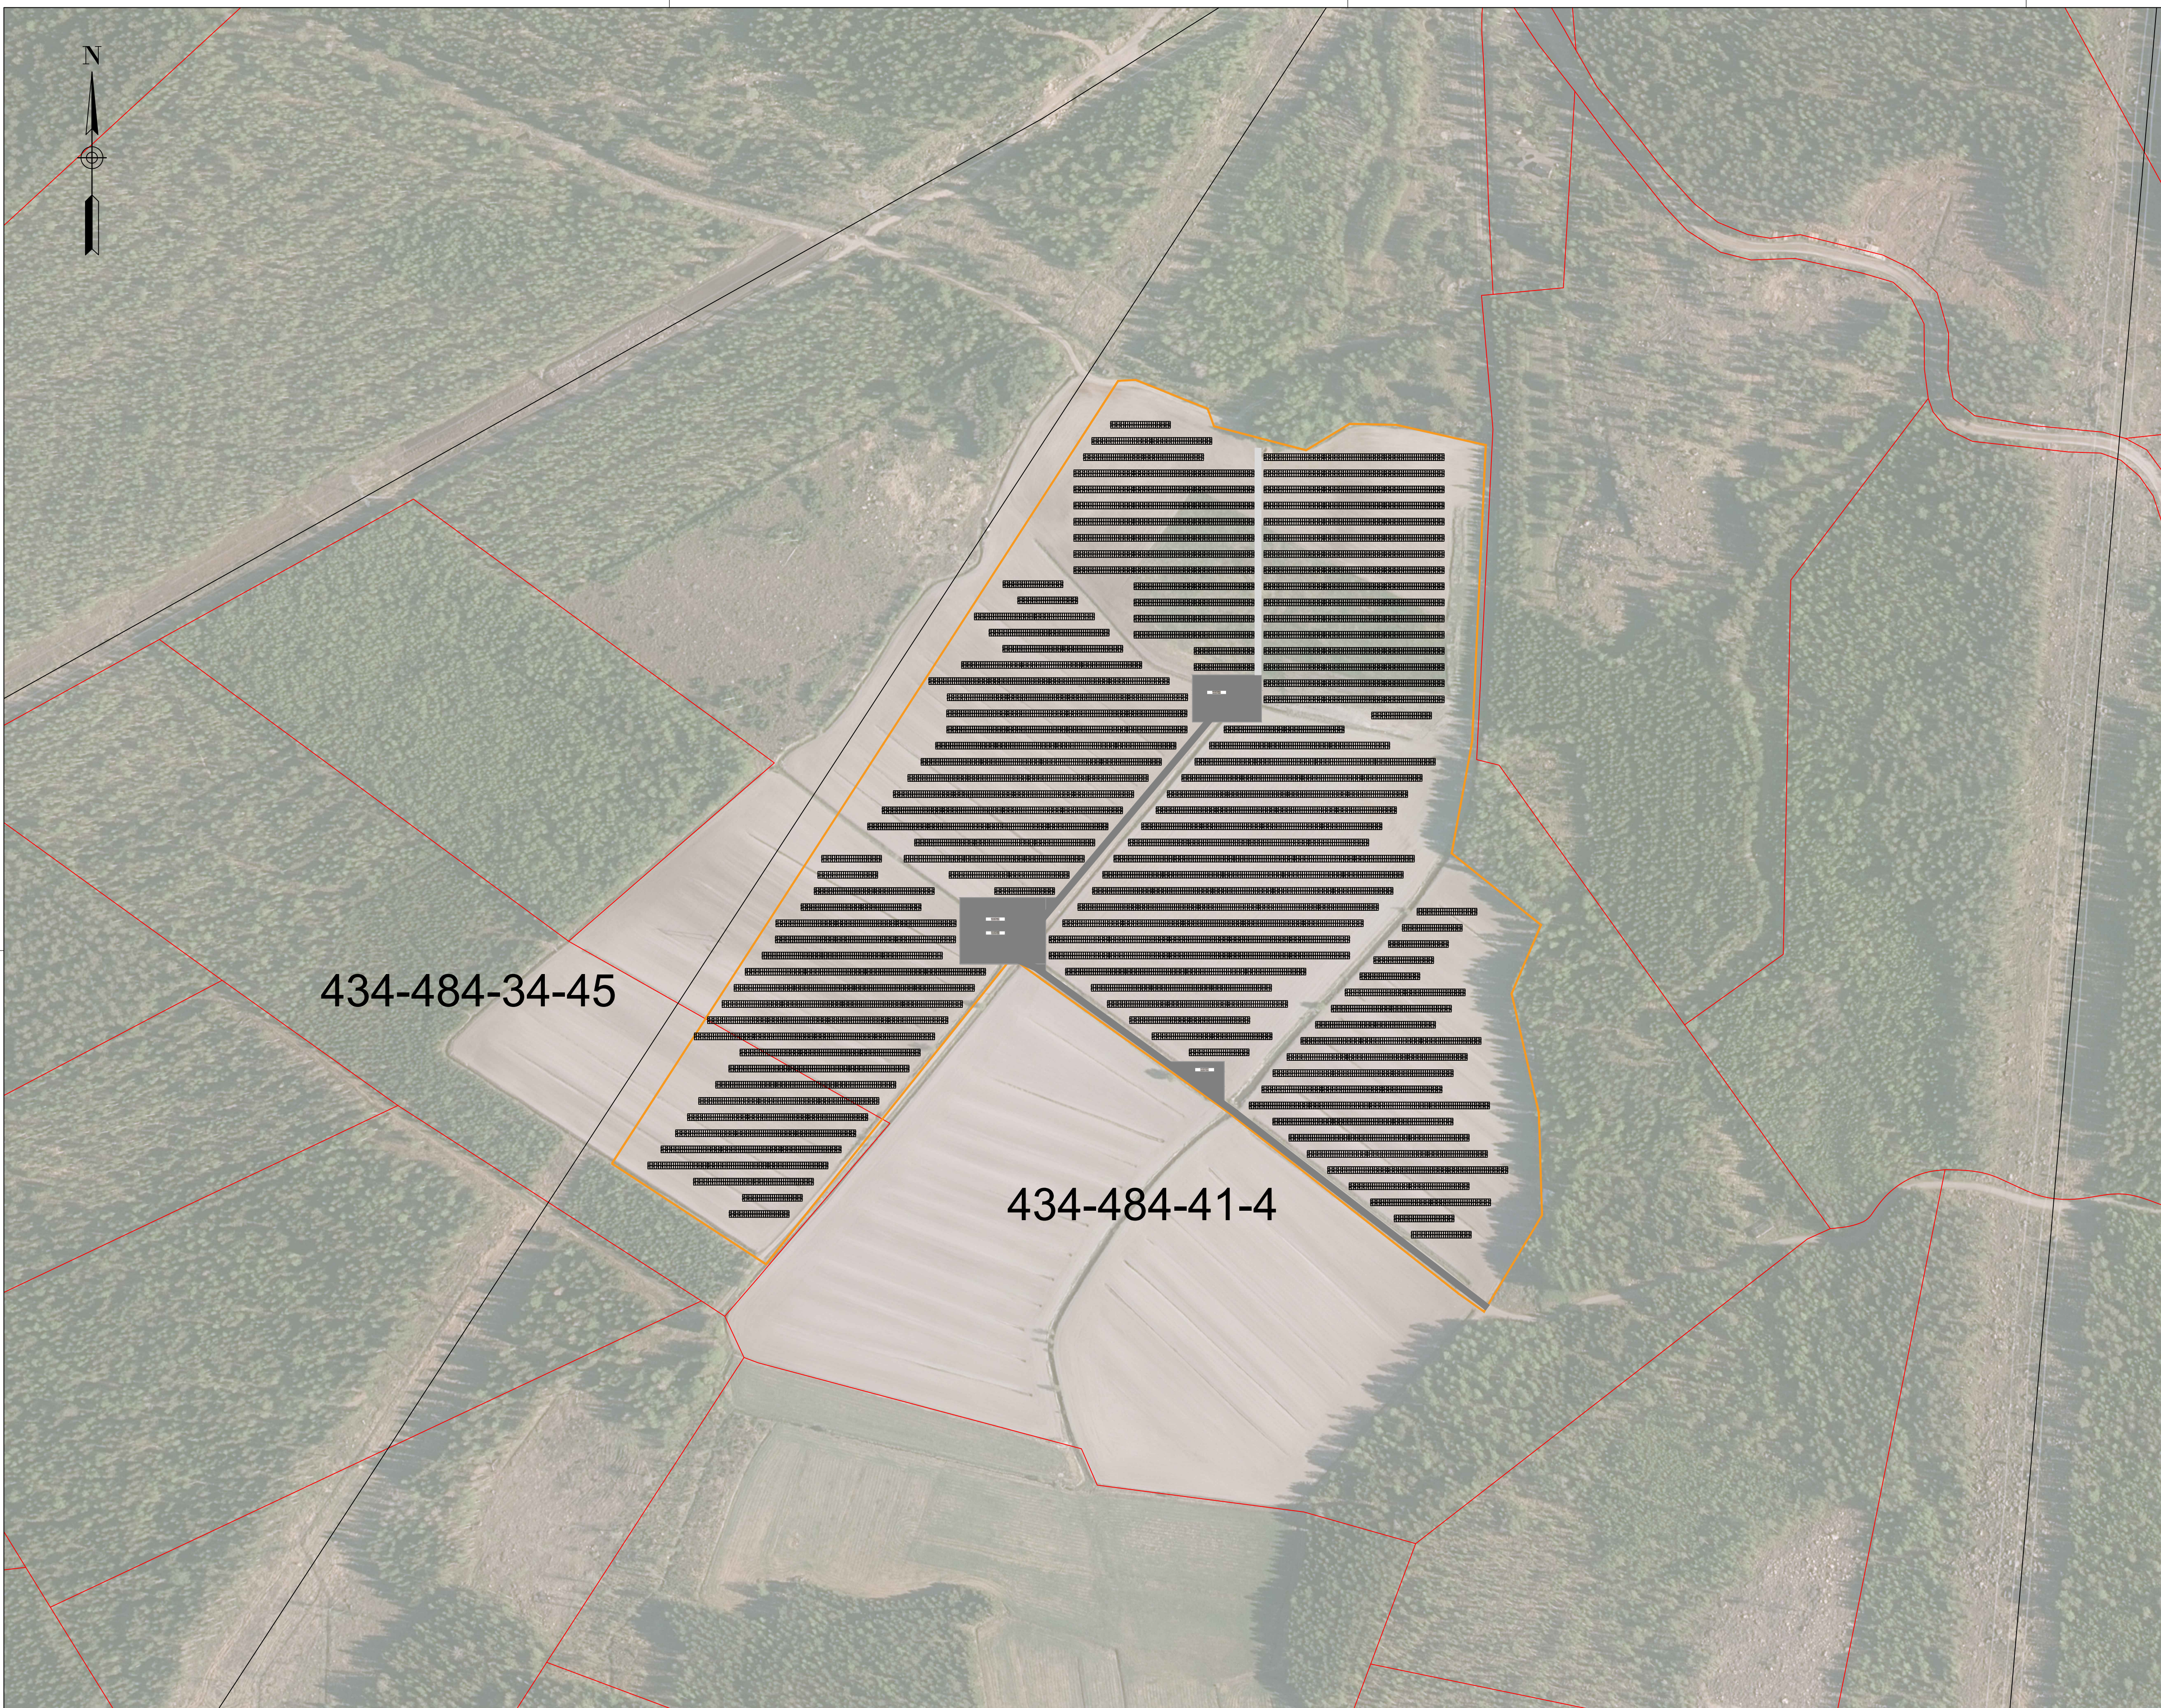

VOIMALAN SUUNNITTELUPARAMETRIT	
Teho AC	12 MW
Liityntäteho	12 MVA
Teho DC	13,01 MWp
DC/AC suhde	1.08
Aurinkopaneeli	18 592 KPL, Hanersun 700 W 2384x1303x35
Teline	Maa-asennus 30°
Telinekoko	2x28 & 2x14
Riviväli	10 metriä
Atsimuutti	0°
Pinta-ala	17,7 ha

SuunnKH Piirt. KH Tark. MK Hyv. AR oomi SOLAR Oomi Solar Oy	Pvm. 13.12.2024 Pvm. 13.12.2024 Pvm. 13.12.2024 Pvm. 13.12.2024	Rakennuskohteen nimi ja osoite Torpparinmäen Aurinkopaisto 434-484-41-4; 424-484-34-45 Torpparinmäentie 93, 07955 Loviisa Piiirustuksen sisältö Asemapiirros	Lehti 1/1 Proj.nro Mittakaava 1:2000 Koko A1 Muutos